




MUNICÍPIO DE ALTO PARAISO - PR

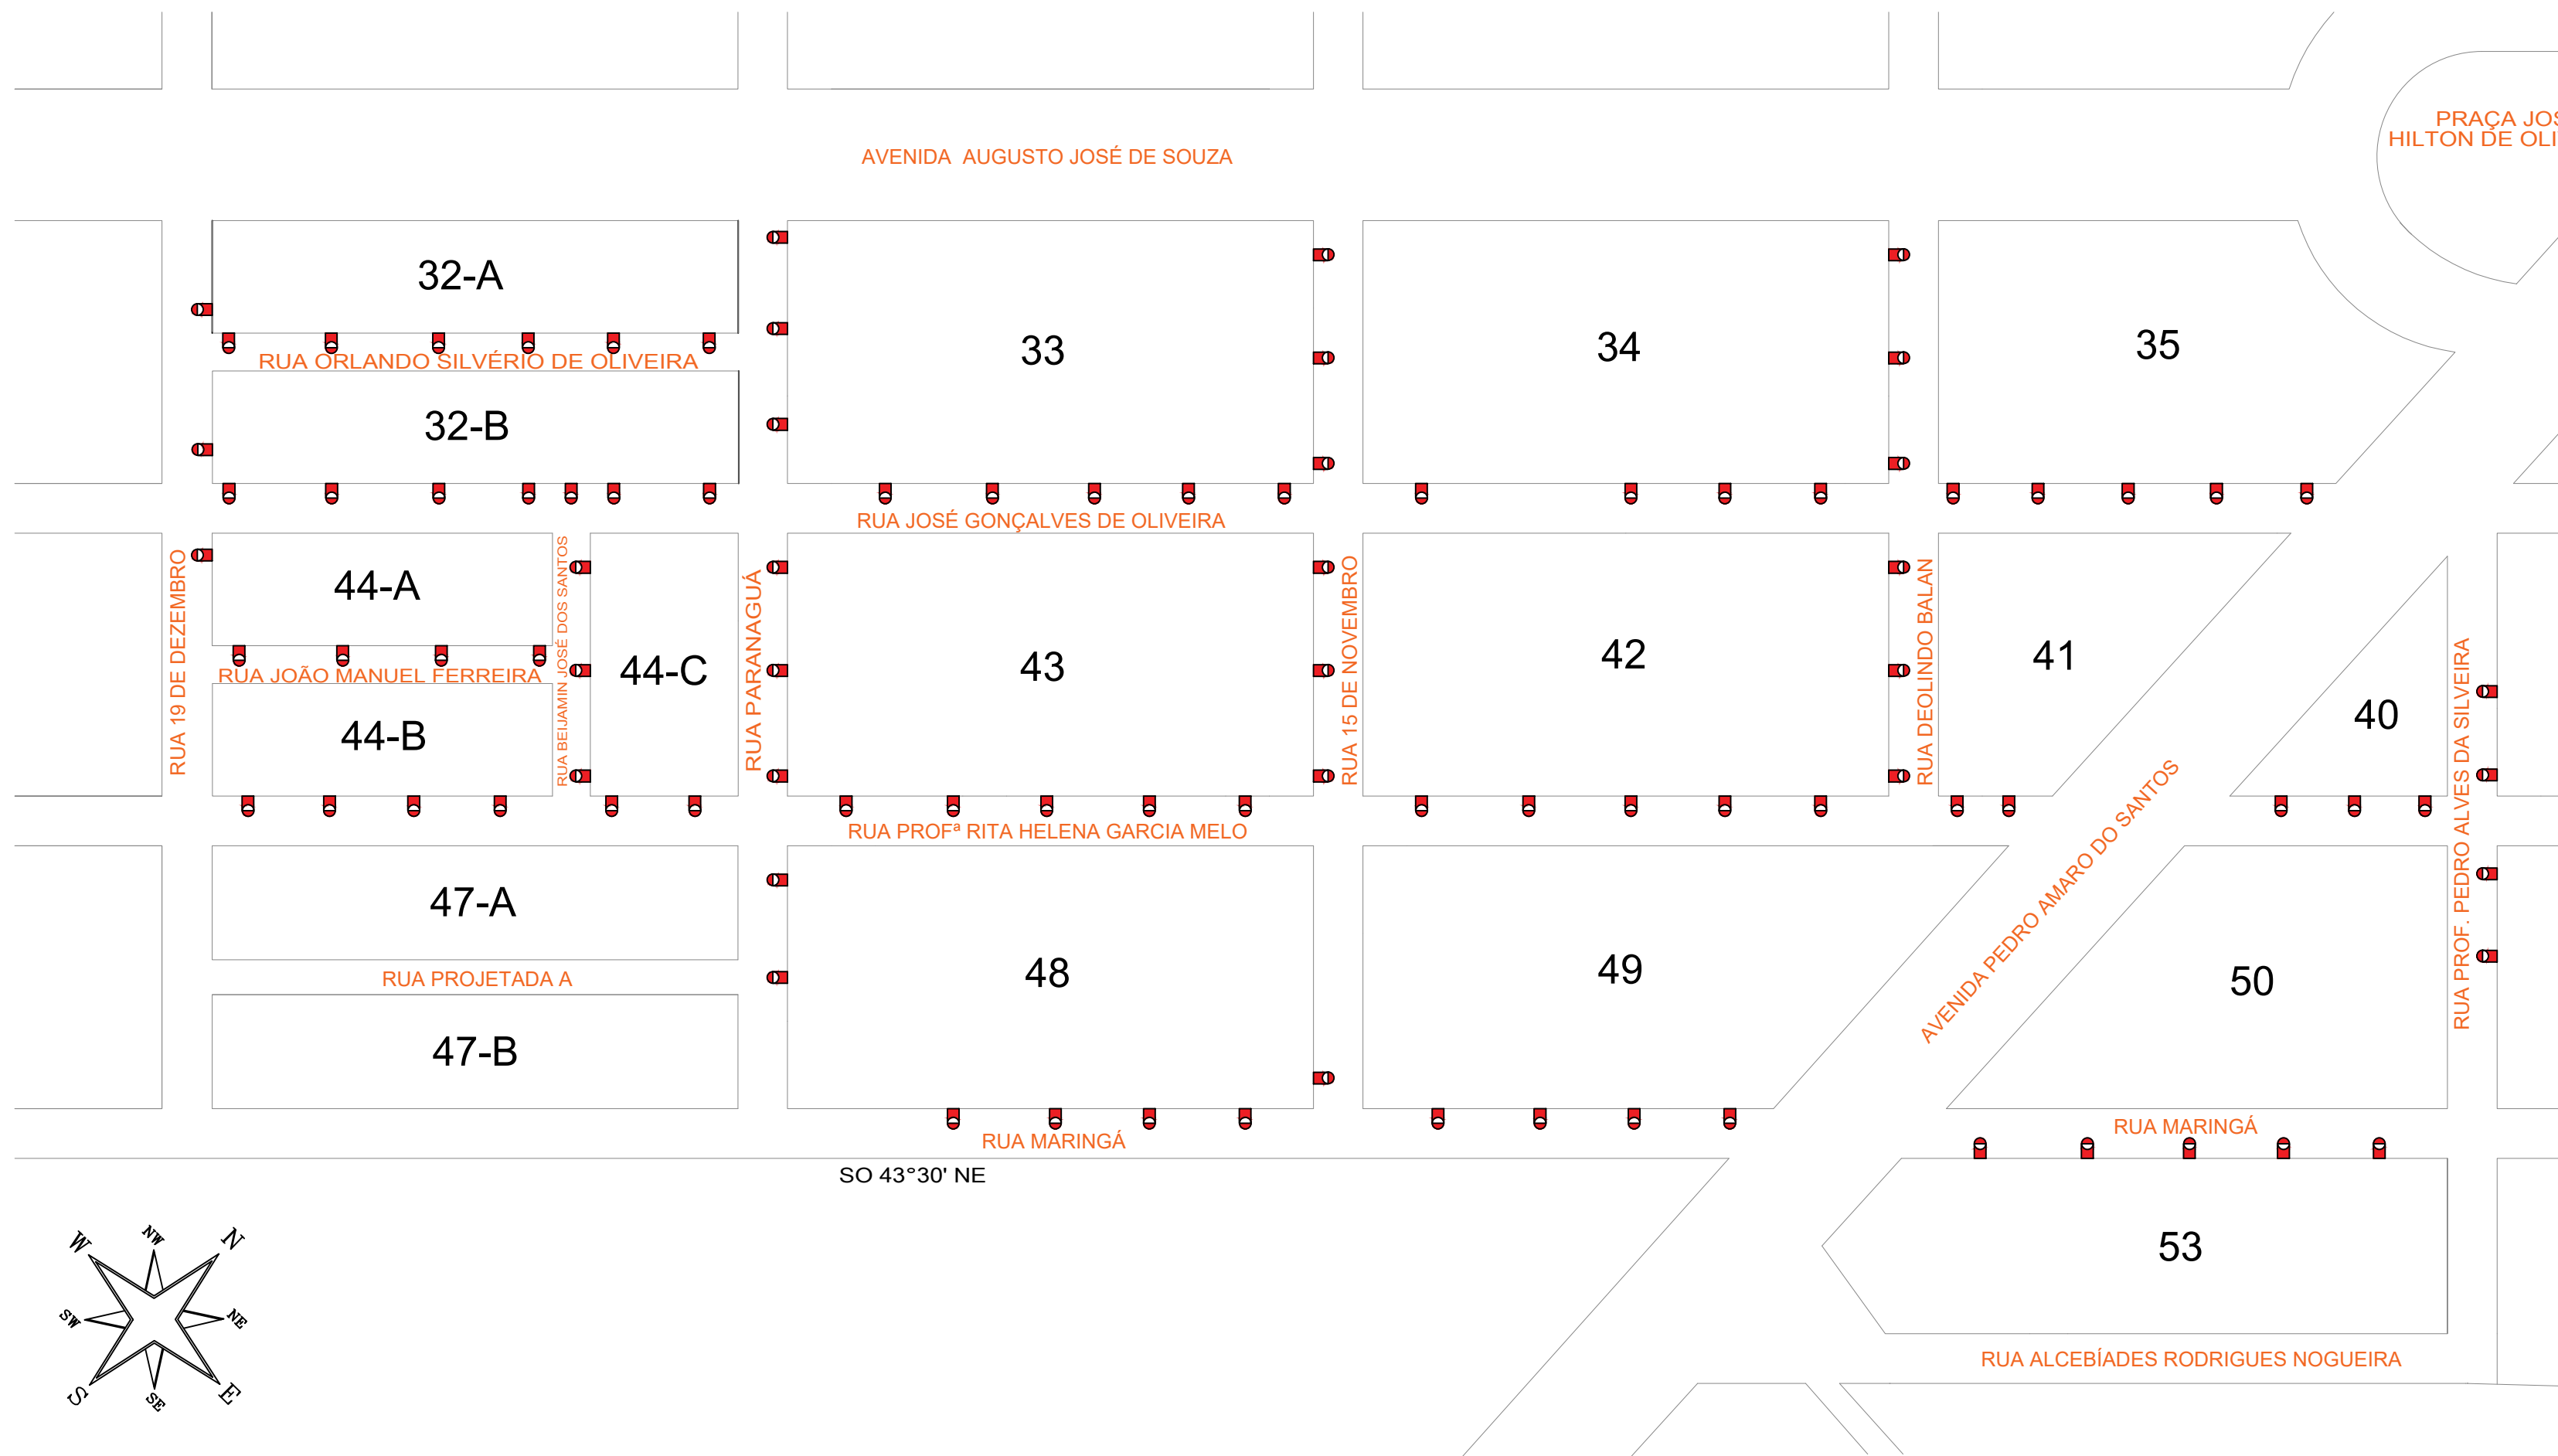

Trecho 01:
Esc: 1/2000

OBSERVAÇÃO DE TRECHO

R. José Gonçalves de Oliveira - via coiletora (tráfego leve - V4).....	21 und.
R. Maringá - via local (tráfego médio - V4)	13 und.
R. Prof.ª Rita Helena Garcia de Melo - via local (tráfego médio - V4).....	21 und.
R. Orlando Silveira de Oliveira - via local (tráfego médio - V4)	06 und.
R. João Manuel Ferreira - via local (tráfego médio - V4)	04 und.
R. 19 de Dezembro - via local (tráfego médio - V4)	03 und.
R. Paranaguá - via local (tráfego médio - V4)	07 und.
R. 15 de Novembro - via local (tráfego médio - V4)	07 und.
R. Deolindo Balan - via local (tráfego médio - V4)	06 und.
R. Prof.º Pedro Alves da Silveira - via local (tráfego médio - V4).....	04 und.
R. Bejamin José dos Santos - via local (tráfego médio - V4).....	03 und.
TOTAL.....	95 und.

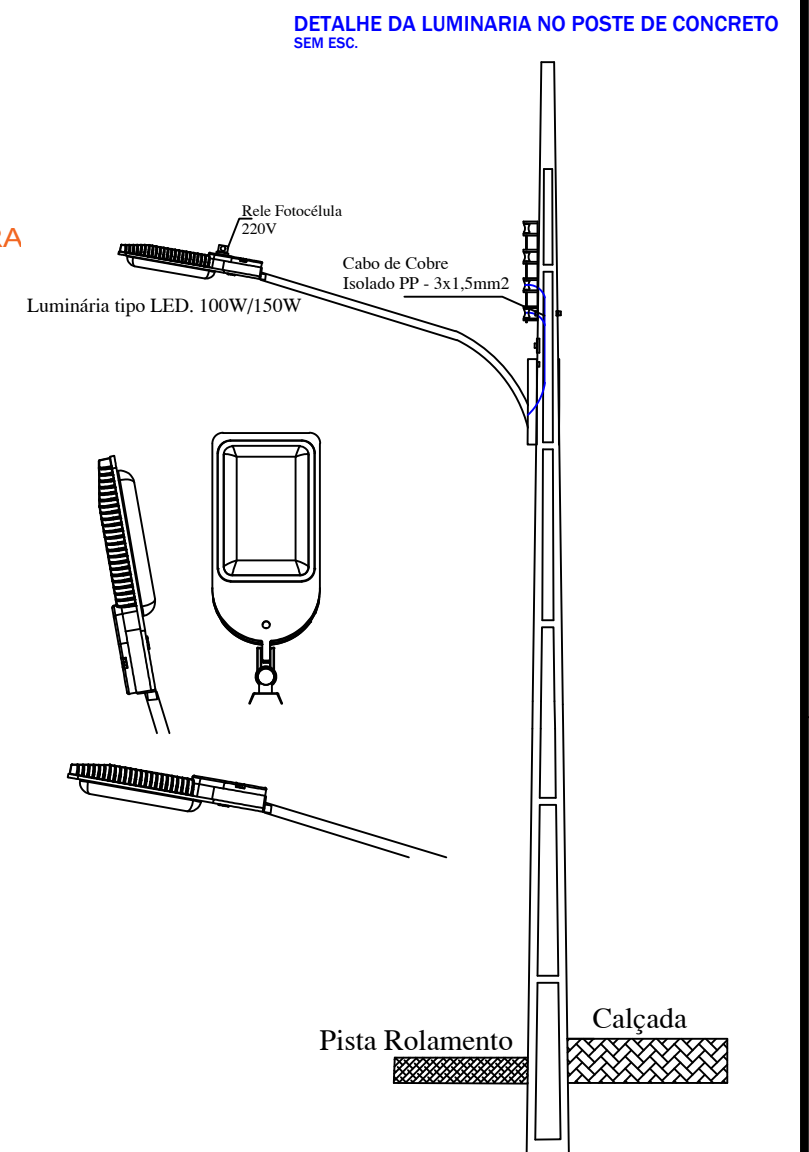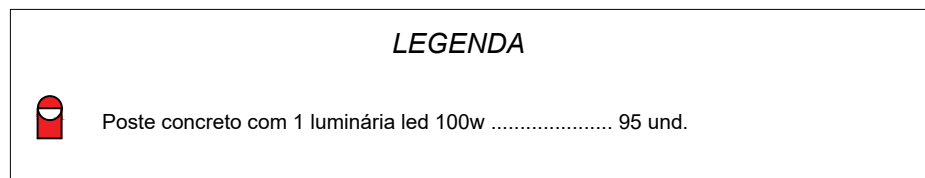

MUNICÍPIO DE ALTO PARAISO - PR			
OBRA: ILUMINAÇÃO PÚBLICA		TÍTULO: SUBSTITUIÇÃO DE ILUMINAÇÃO POR LUMINÁRIA DE LED.	
PROPRIETÁRIO: PREFEITURA MUNICIPAL DE ALTO PARAISO/PR CNPJ: 95.640.736/0001-30			
ENDEREÇO: RUAS DIVERSAS		RESP. TÉCNICO:	
ESCALA:	INDICADA	FOLHA: 01/01	DATA: OUT. / 2021
		MÁRCIA CRISTINA MARANCA Engenheira Civil CREA-PR 95.495/D	