


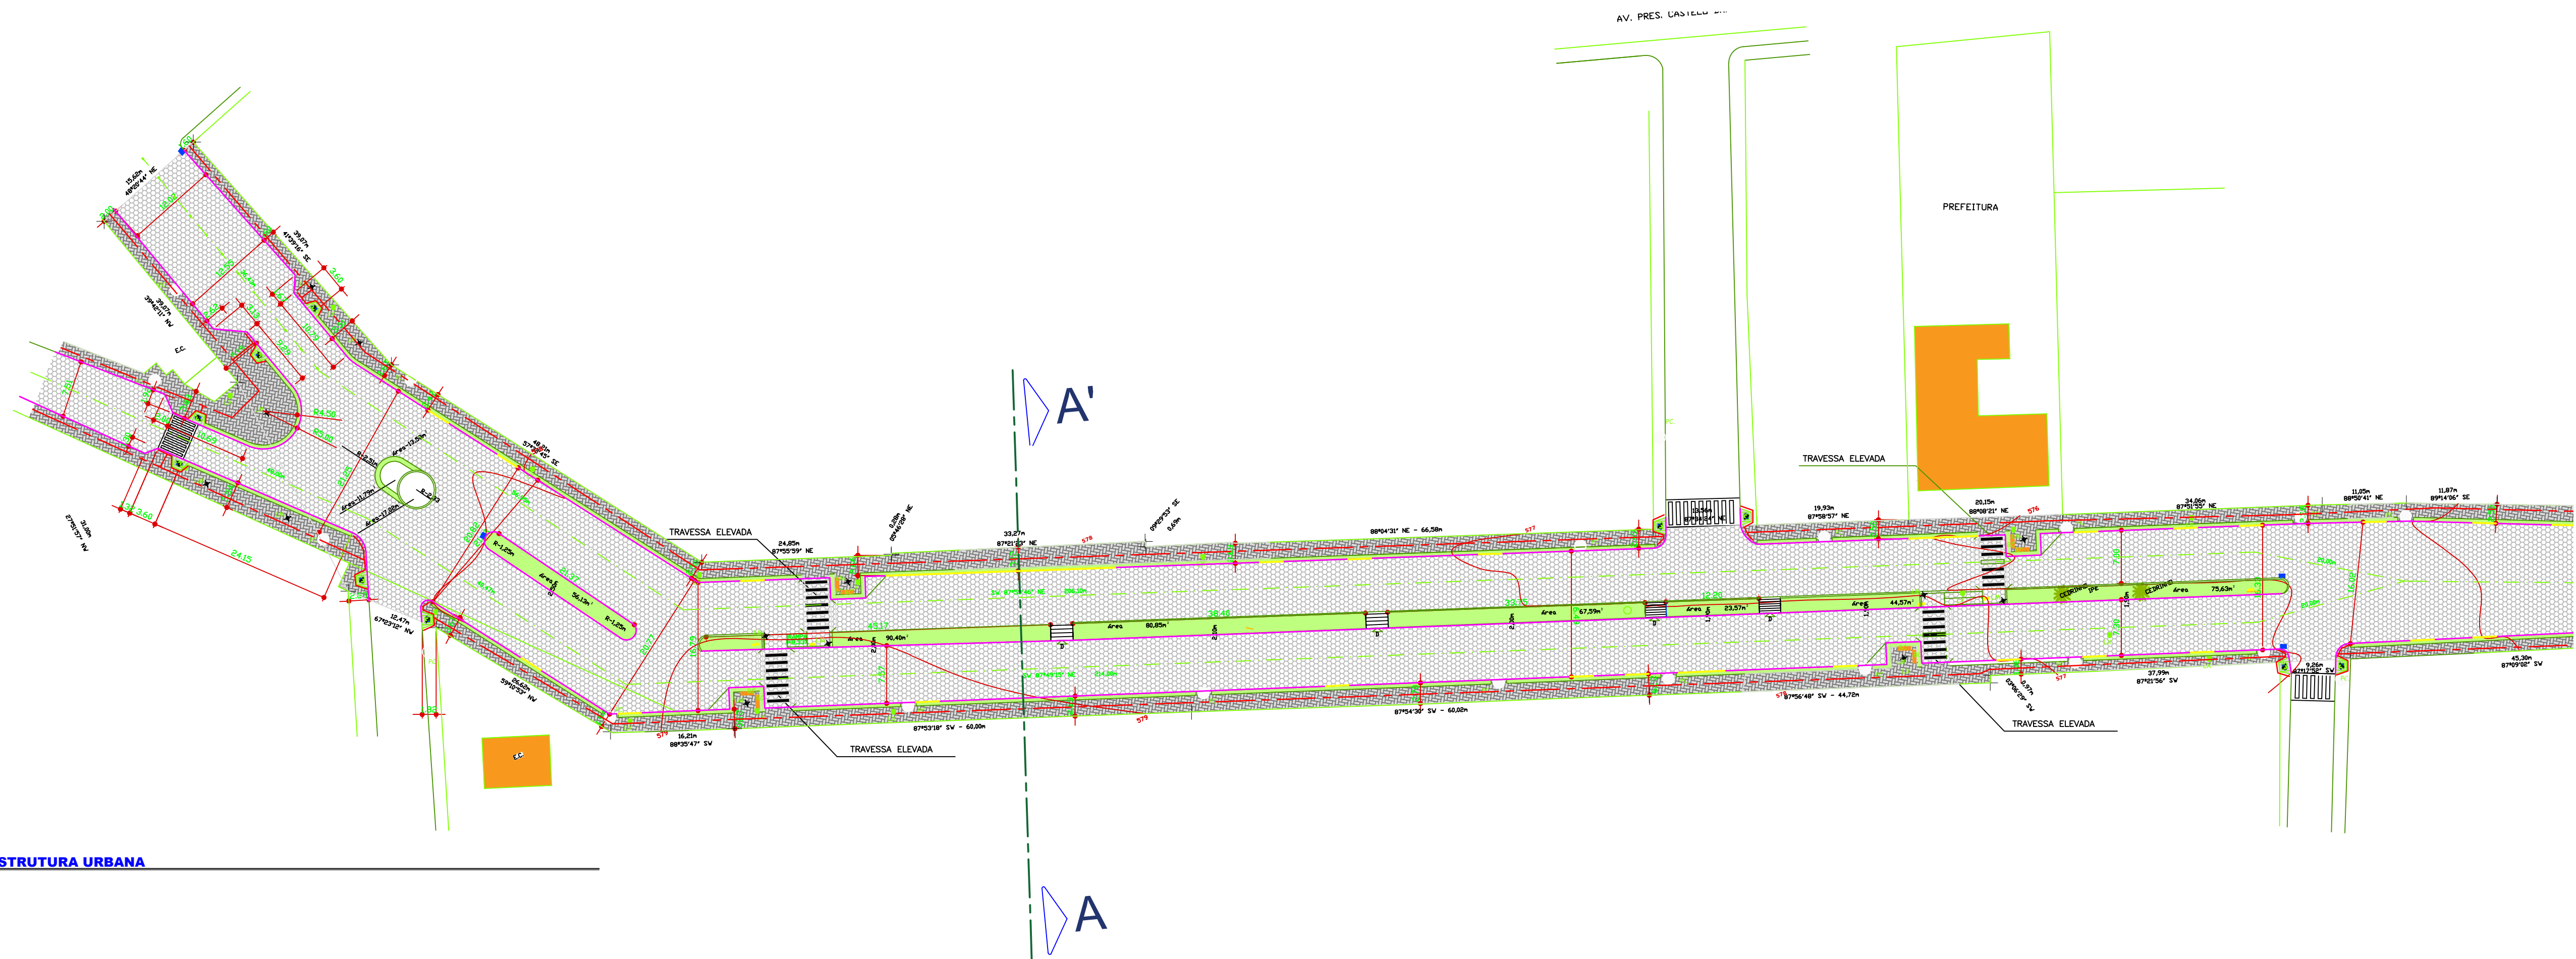

CONTRATO DE REPASSE:

2º LOTE
PROCESSO Nº: 1024580-33/2015
ART: 20163571912

ESTATÍSTICA		
PISOS		
TIPO	QUANTID.	UN.
PAVER (e=0,06m)	3.392,42	m2
PISO PODOTÁTIL	232,18	m2

 PREFEITURA MUNICIPAL DE FIGUEIRA		FOLHA 03/06
OBRA : INFRAESTRUTURA URBANA / REVITALIZAÇÃO LOCAL : RUA ZOILO MEIRA SIMÕES - FIGUEIRA-PR		
CONTRATO DE REPASSE: 2º LOTE PROCESSO Nº: 1024580-33/2015		ART: 20163571912
FÁBIA ROBERTA P. ELEUTÉRIO DE OLIVEIRA ENGENHEIRA CIVIL	VALDIR GARCIA PREFEITO MUNICIPAL	DATA JULHO/2016