


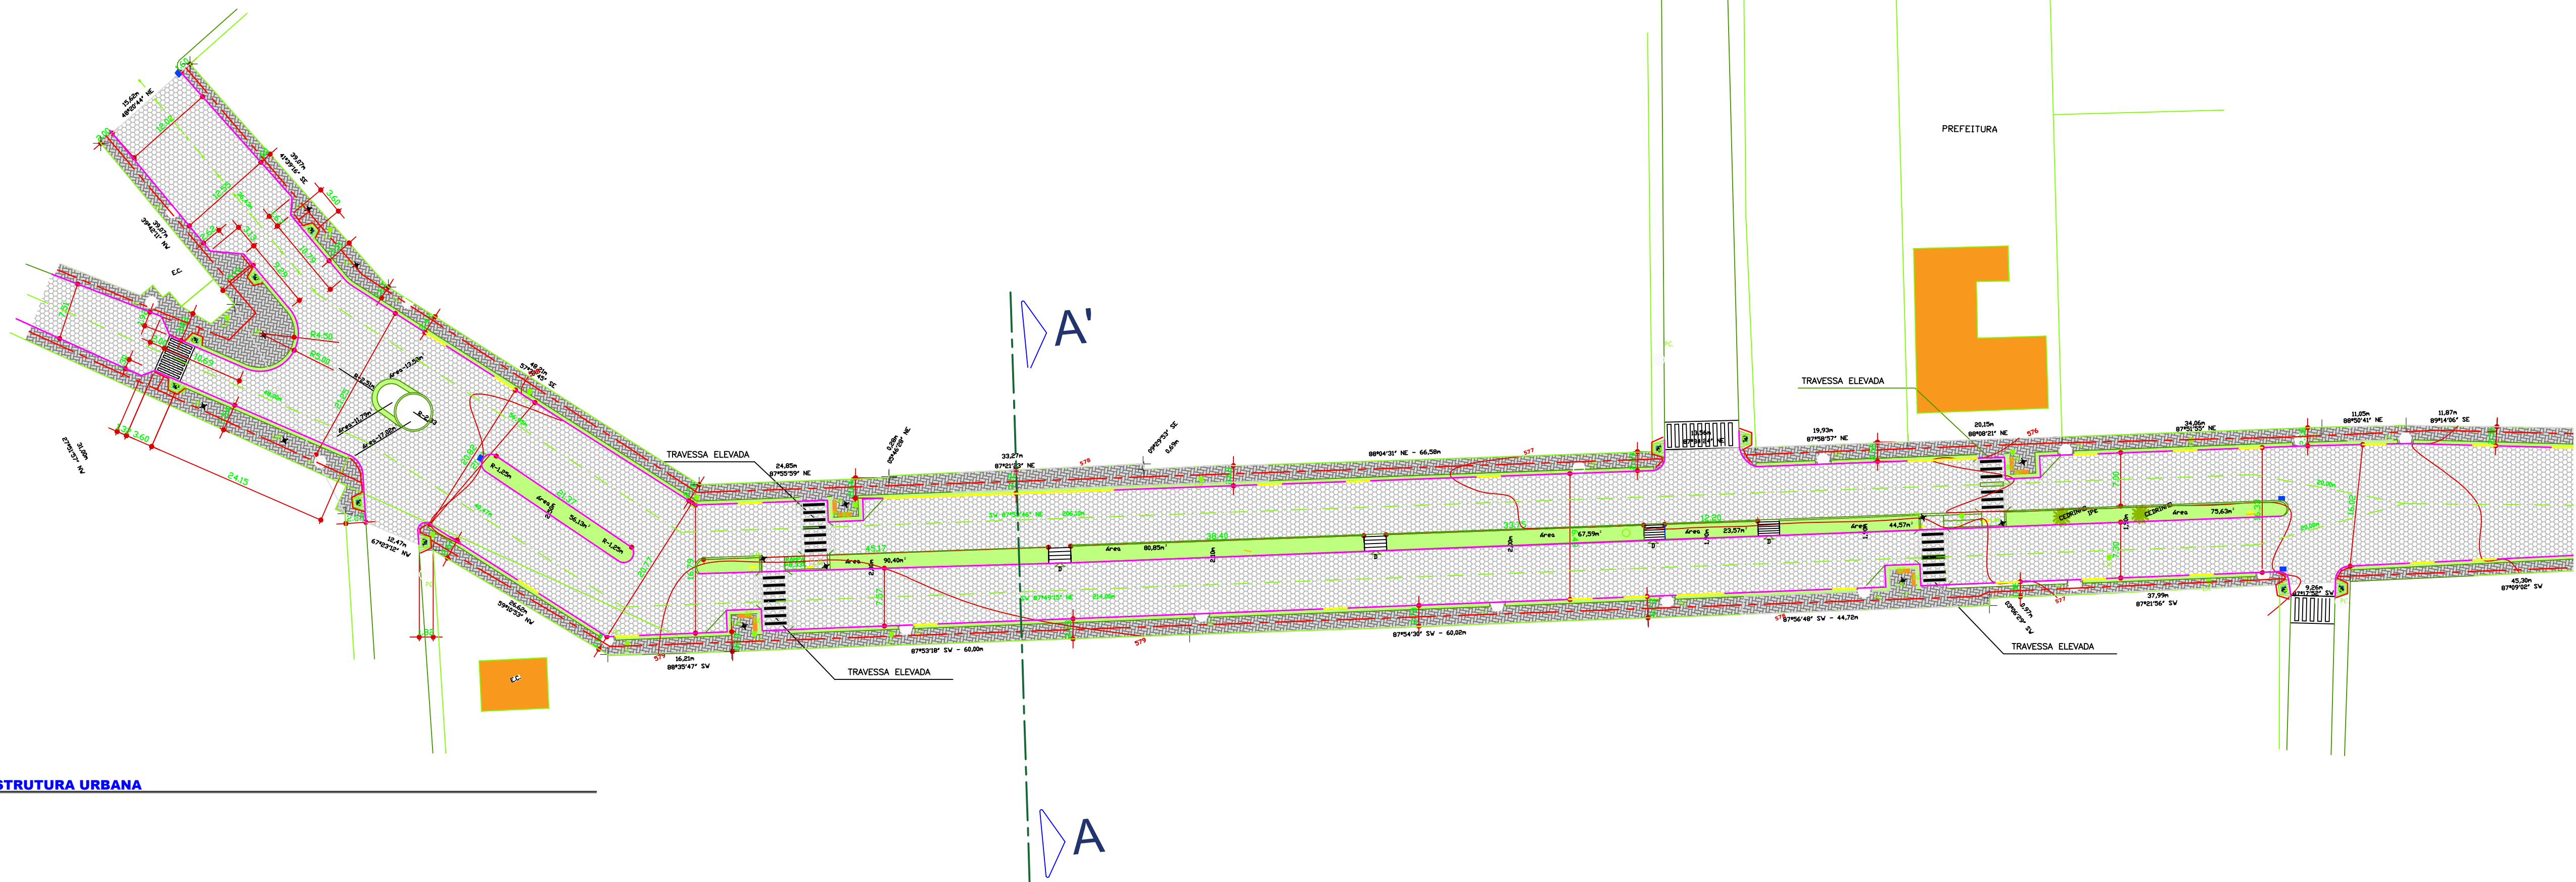

INFRAESTRUTURA URBANA
ESC:1/500

CONTRATO DE REPASSE:

3º LOTE
PROCESSO Nº: 1024881-13/2015
ART: 20163571904

ESTATÍSTICA			
PISOS			
TIPO	QUANTID.	UN.	
MEIO-FIO	1.050,13	m	
MEIO-FIO REBAIXADO	150,00	m	



PREFEITURA MUNICIPAL DE FIGUEIRA

FOLHA 03/06

OBRA : INFRAESTRUTURA URBANA / REVITALIZAÇÃO
LOCAL : RUA ZOILO MEIRA SIMÕES - FIGUEIRA-PR

CONTRATO DE REPASSE: 3º LOTE PROCESSO Nº: 1024881-13/2015 ART: 20163571904

FÁBIA ROBERTA P. ELEUTÉRIO DE OLIVEIRA
ENGENHEIRA CIVIL

VALDIR GARCIA
PREFEITO MUNICIPAL

DATA
JULHO/2016