
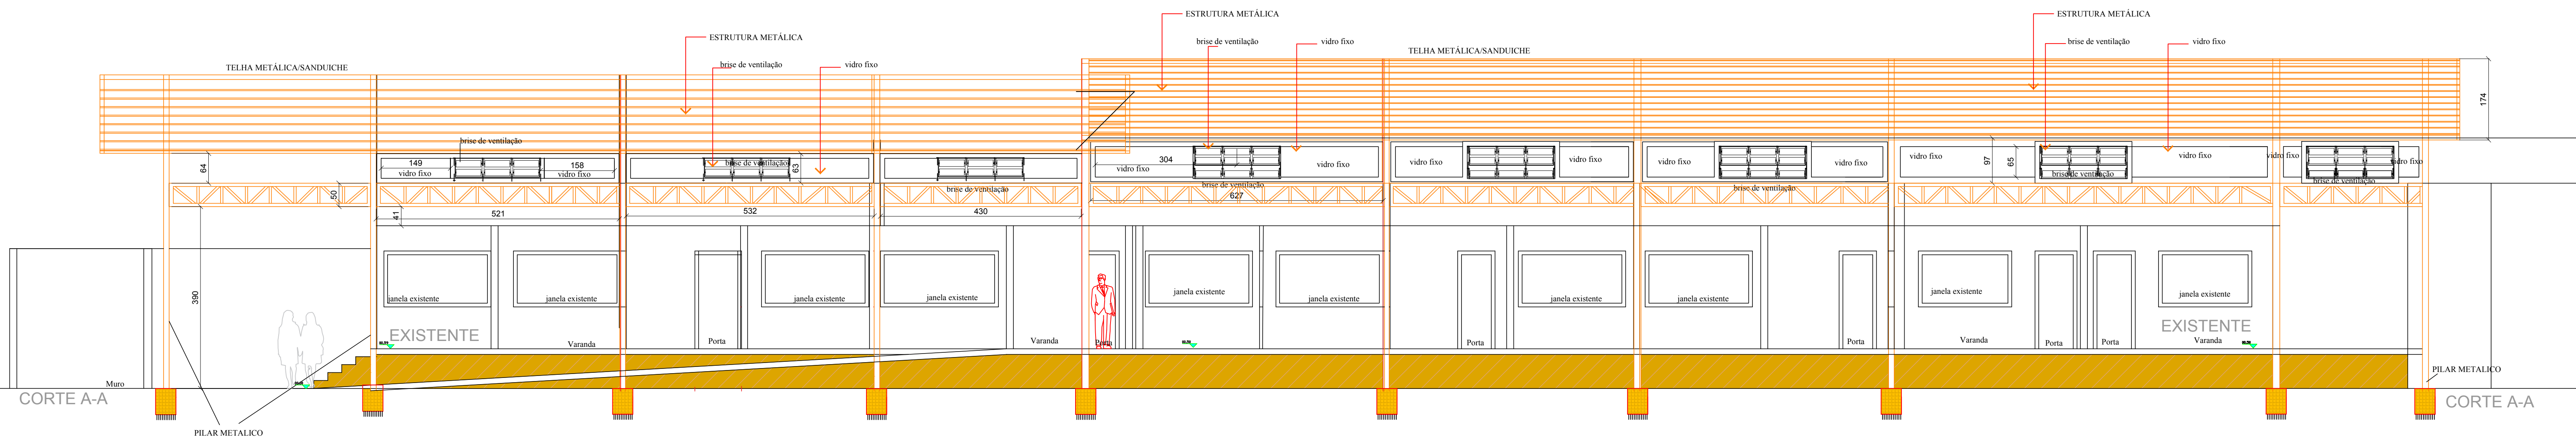


A
VER PRANCHA 01

A
VER PRANCHA 03

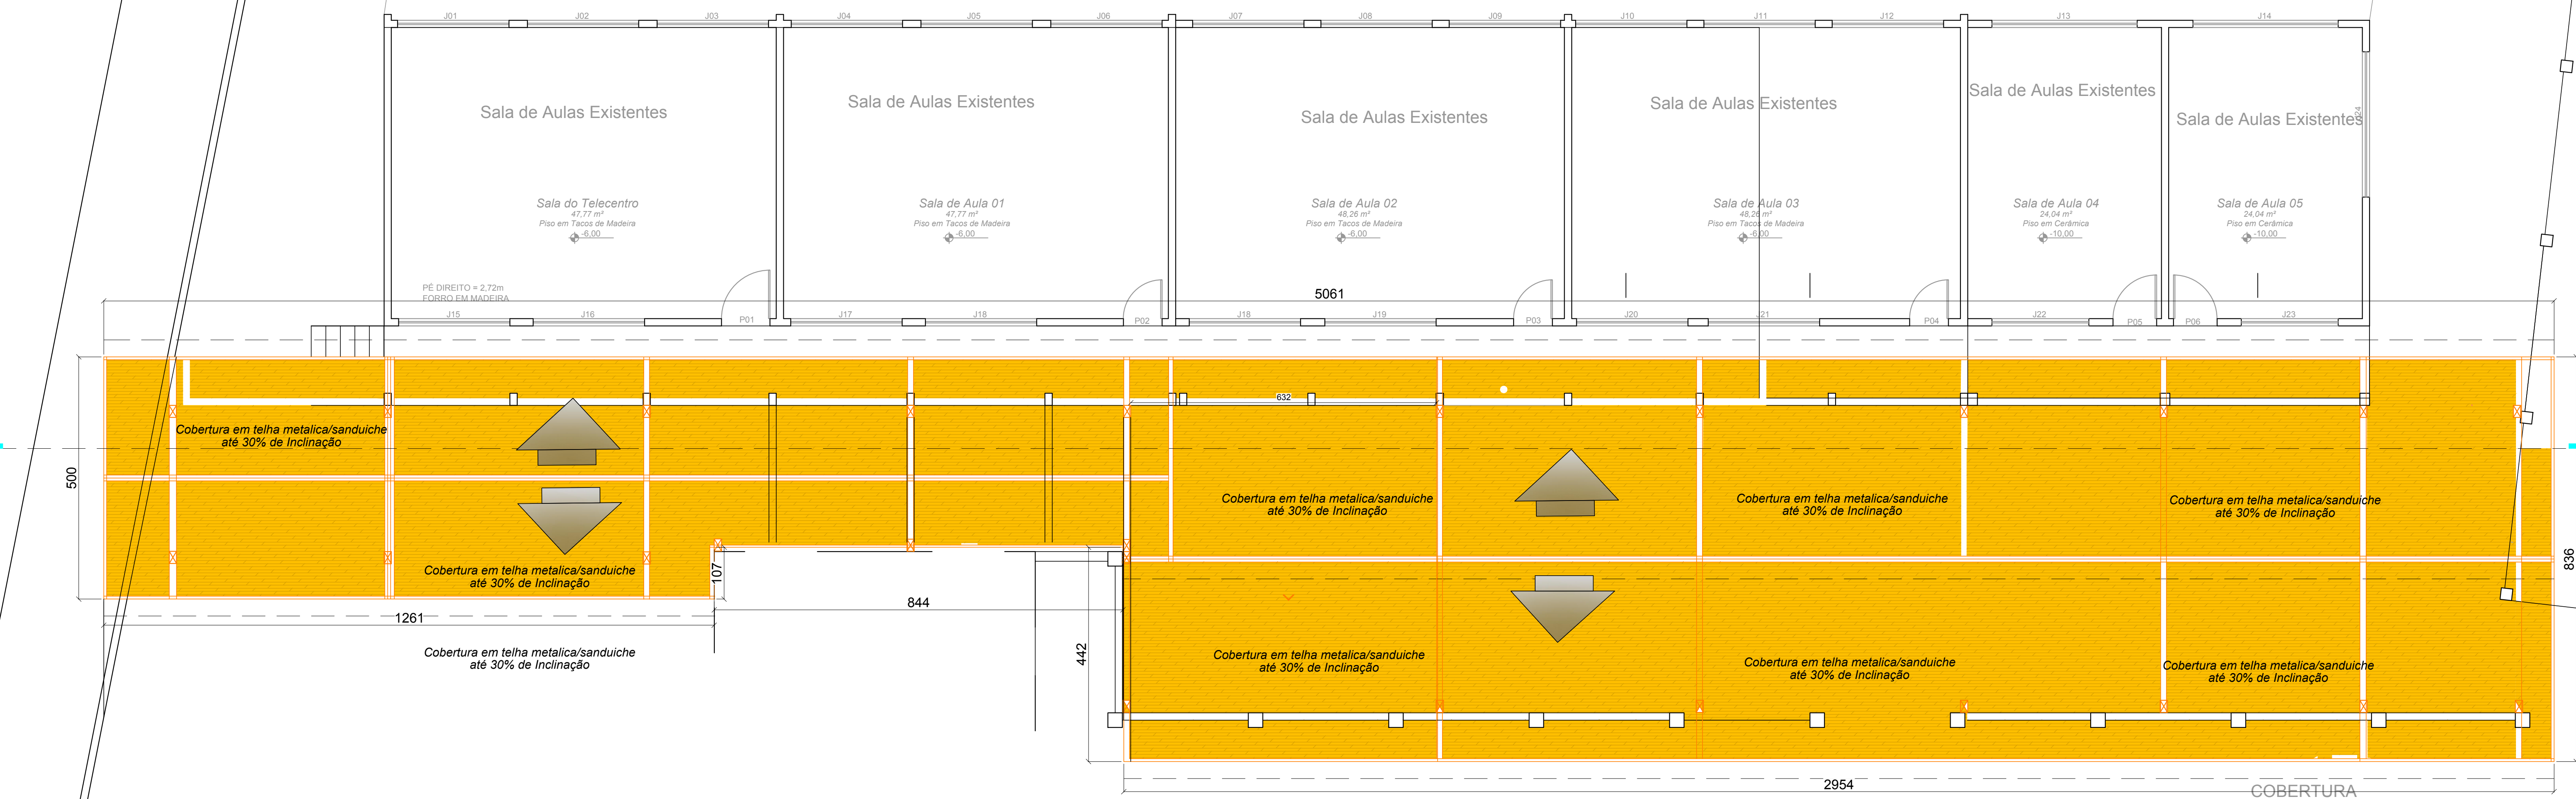

ESCOLA MUNICIPAL FLORESVAL FERREIRA

Responsável Técnico

Projeto	ARQUITETONICO		
Obra	Ampliação e Melhorias		
Proprietário	Prefeitura de Fernandes Pinheiro		
Responsável Técnico	DIÓRGENES DITRICH	CAU-PR AB6747-0	
Especificações	CORTES A, J-COBERTURA		Folha: 03/03
Área Total	343,14 m²	Escala	Indicada
Desenhista			Data:

