
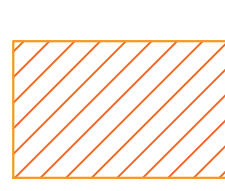
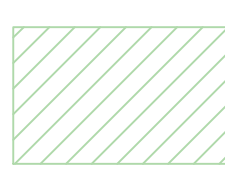


TRAVESSA MANUEL PIRES 8051

AV. REMIS 6054 JOÃO LOSS

 À EDIFICAR/AMPLIAR

 REPAROS Sumidouros, Biodigestor
Pisos, Calçadas. Escada e Rampas

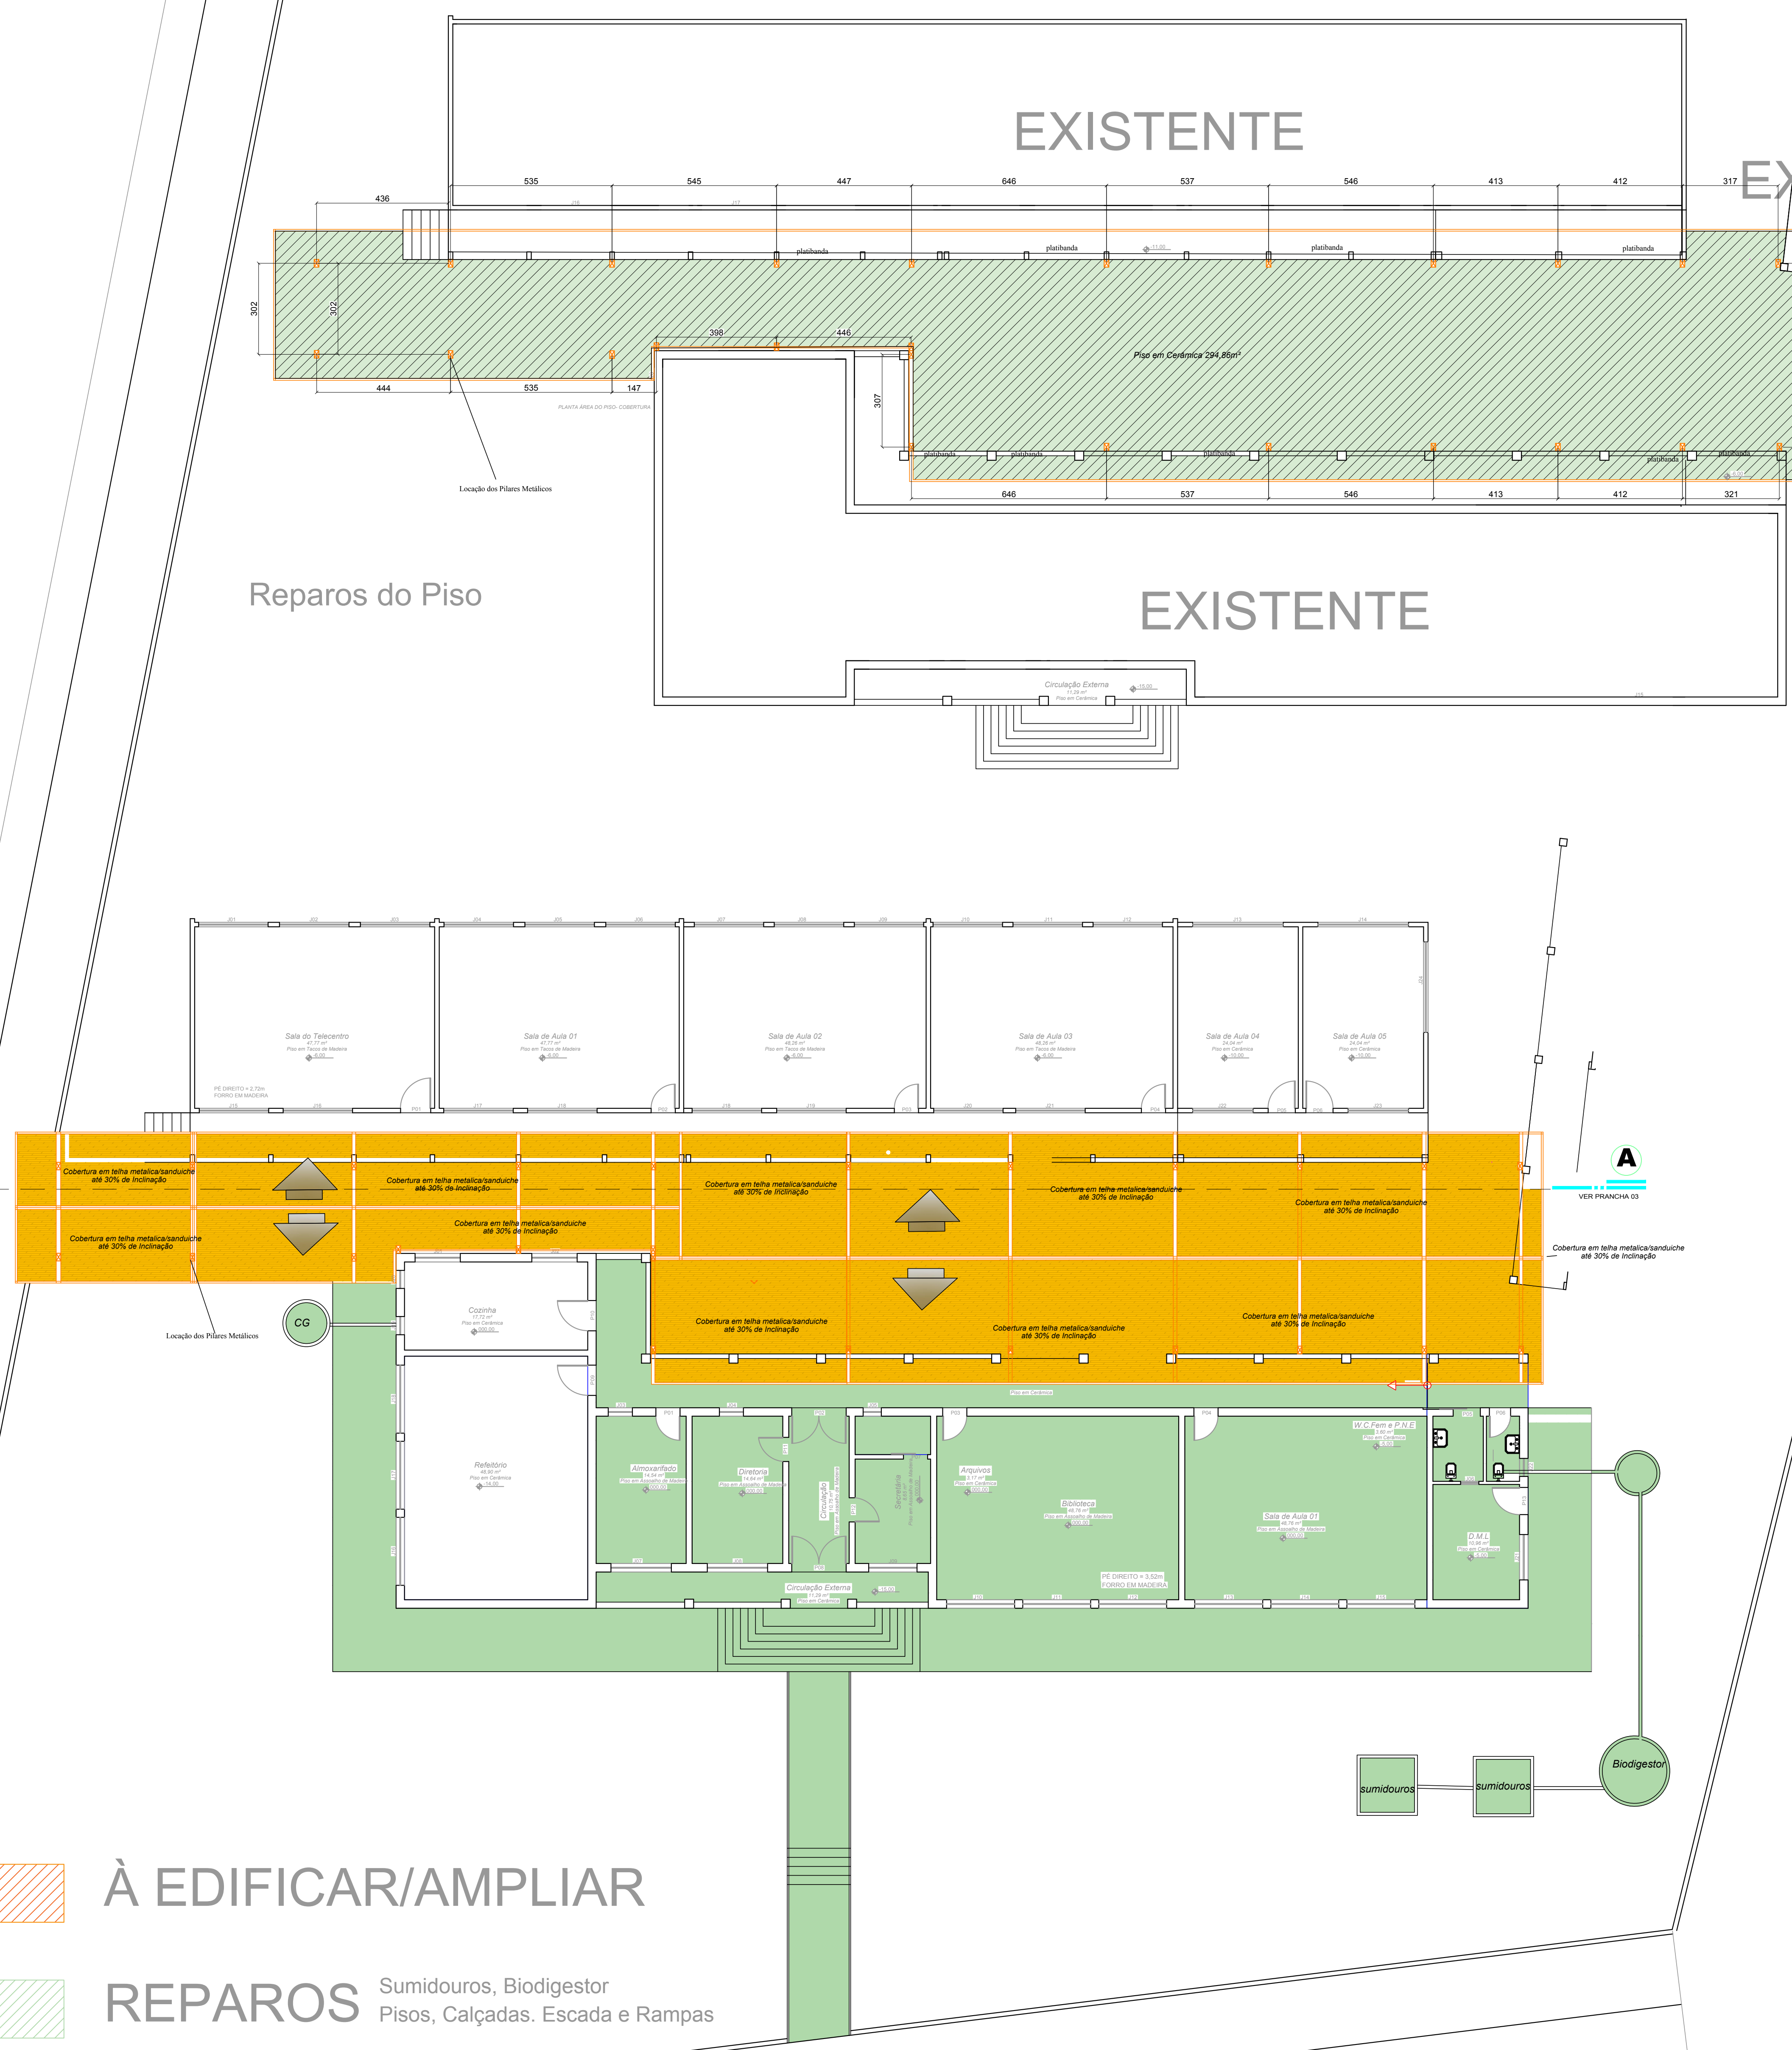


| QUANTITATIVO DE PORTAS | | | | |
|------------------------|----|-------------|--------|-----------|
| CÓD | QT | COMPRIMENTO | ALTURA | DESCRIÇÃO |
| P01 | | | | |
| P02 | | | | |
| P03 | | | | |
| P04 | | | | |
| P05 | | | | |
| P06 | | | | |
| P07 | | | | |

| QUANTITATIVO DE JANELAS | | | | |
|-------------------------|----|-------------|--------|-----------|
| CÓD | QT | COMPRIMENTO | ALTURA | DESCRIÇÃO |
| J01 | | | | |
| J02 | | | | |
| J03 | | | | |
| peça | | | | |

| CÓD | QT | DESCRIÇÃO |
|-----|----|-----------|
| CJ | | |
| CJ | | |
| m² | | |
| m² | | |
| m² | | |
| m² | | |
| m² | | |
| m² | | |

| ESTATÍSTICA | | | |
|--------------------------------|--------|----|--|
| Area Construida | Terreo | | |
| Area Util | Terreo | | |
| Terreno | | | |
| Grama | | m² | |
| Projeção edificação | | | |
| Calçada | | m² | |
| Taxa de Ocupação | | | |
| Coefficiente de Aproveitamento | | | |
| Taxa de Permeabilidade | | | |
| Zoneamento | | | |




Responsible Técnico

Projeto

Obra

Proprietário

Responsible Técnico

Especificações

Area Total

ARQUITETONICO

Ampliação e Melhorias

Prefeitura de Fernandes Pinheiro

DIÓRGENES DITRICH

PLANTAS, SITUAÇÃO, Cobertura

343,14 m²

ESCOLA MUNICIPAL FLORESVAL FERREIRA

CAU-PR A86747-0

Folha: 01/03

Data:

Escala

Indicada