

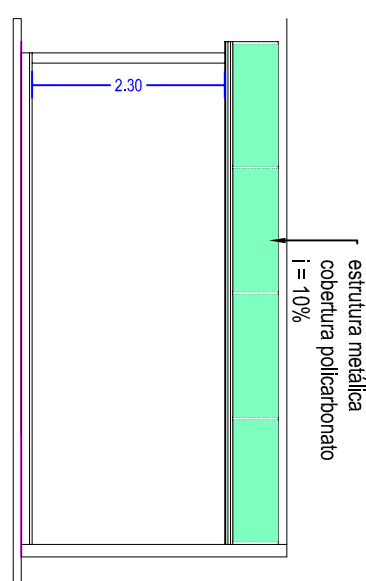
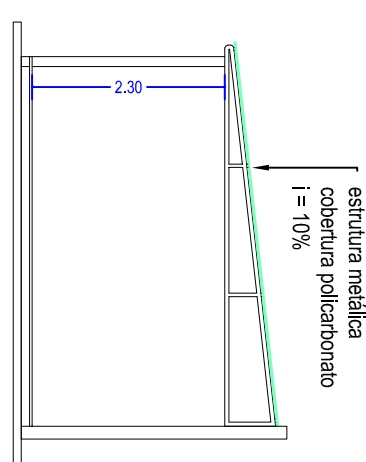
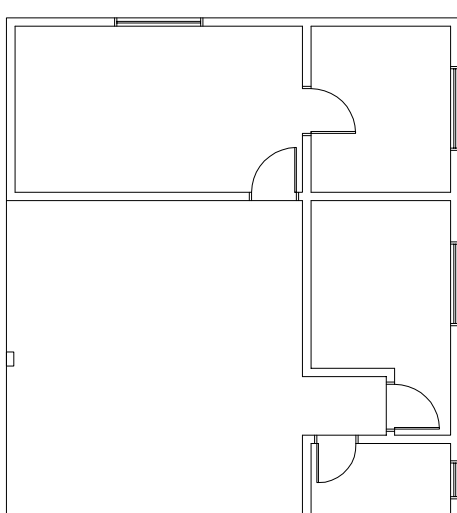
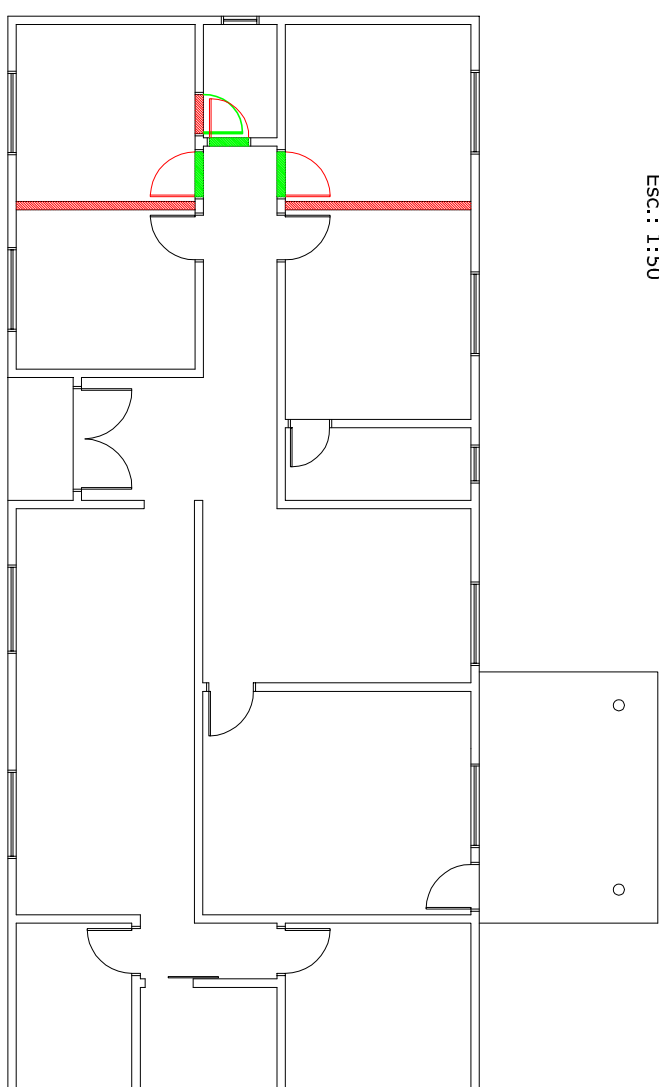
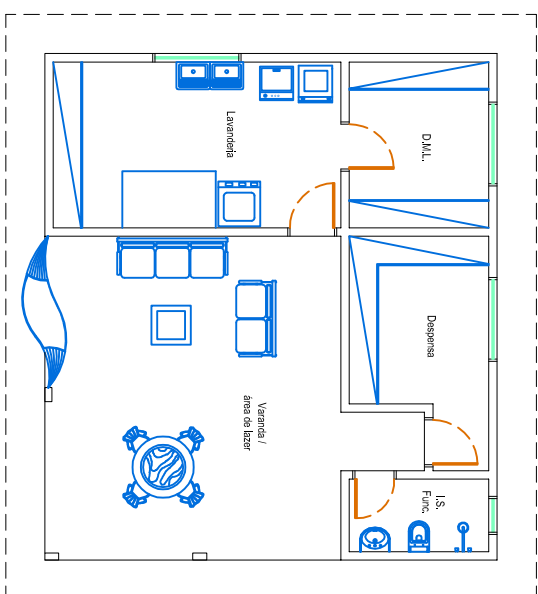
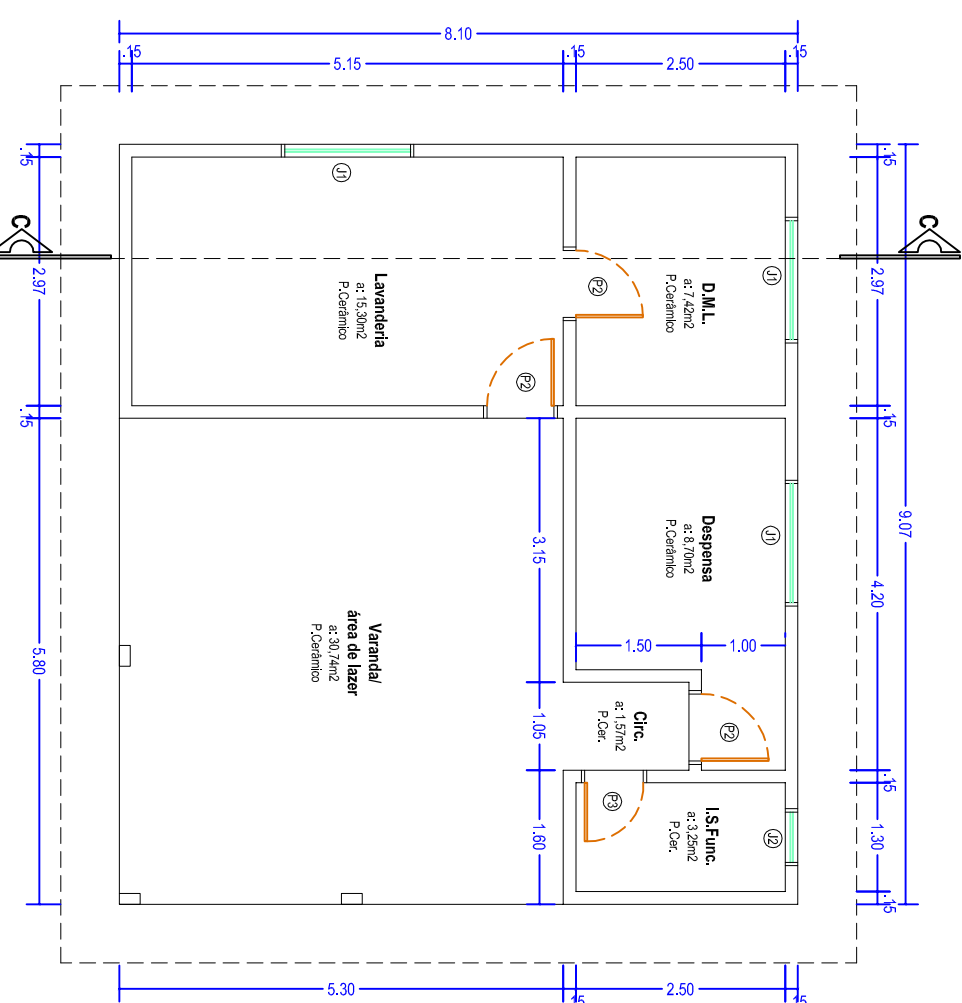
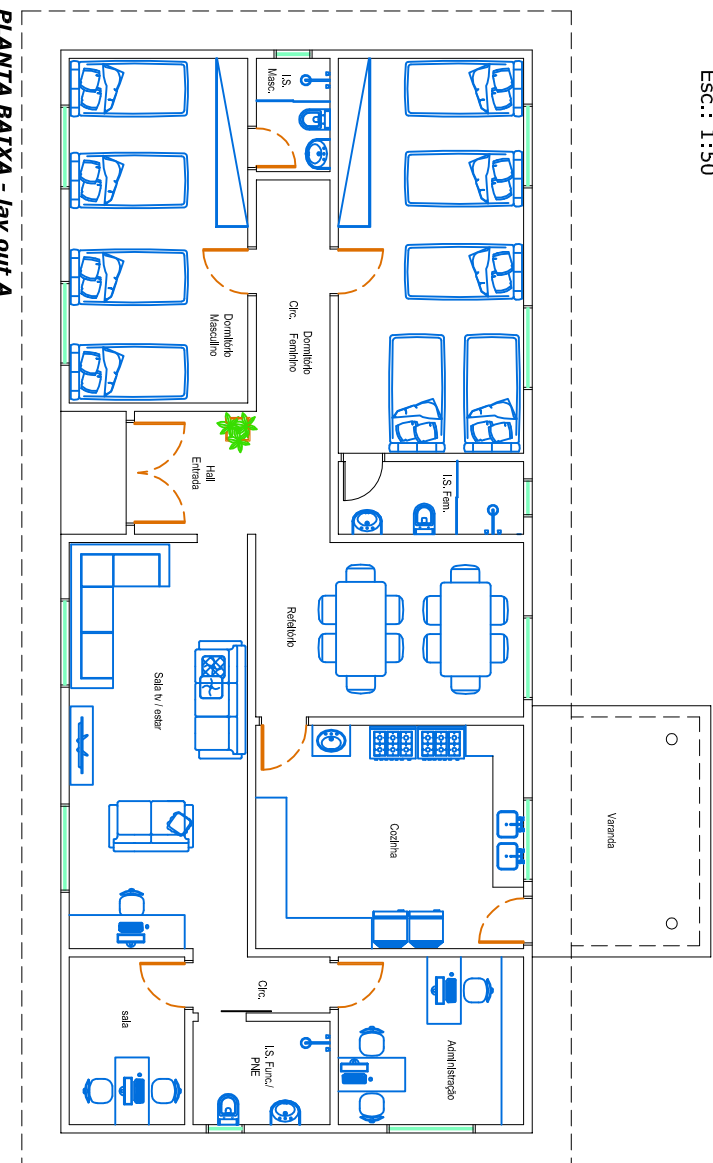
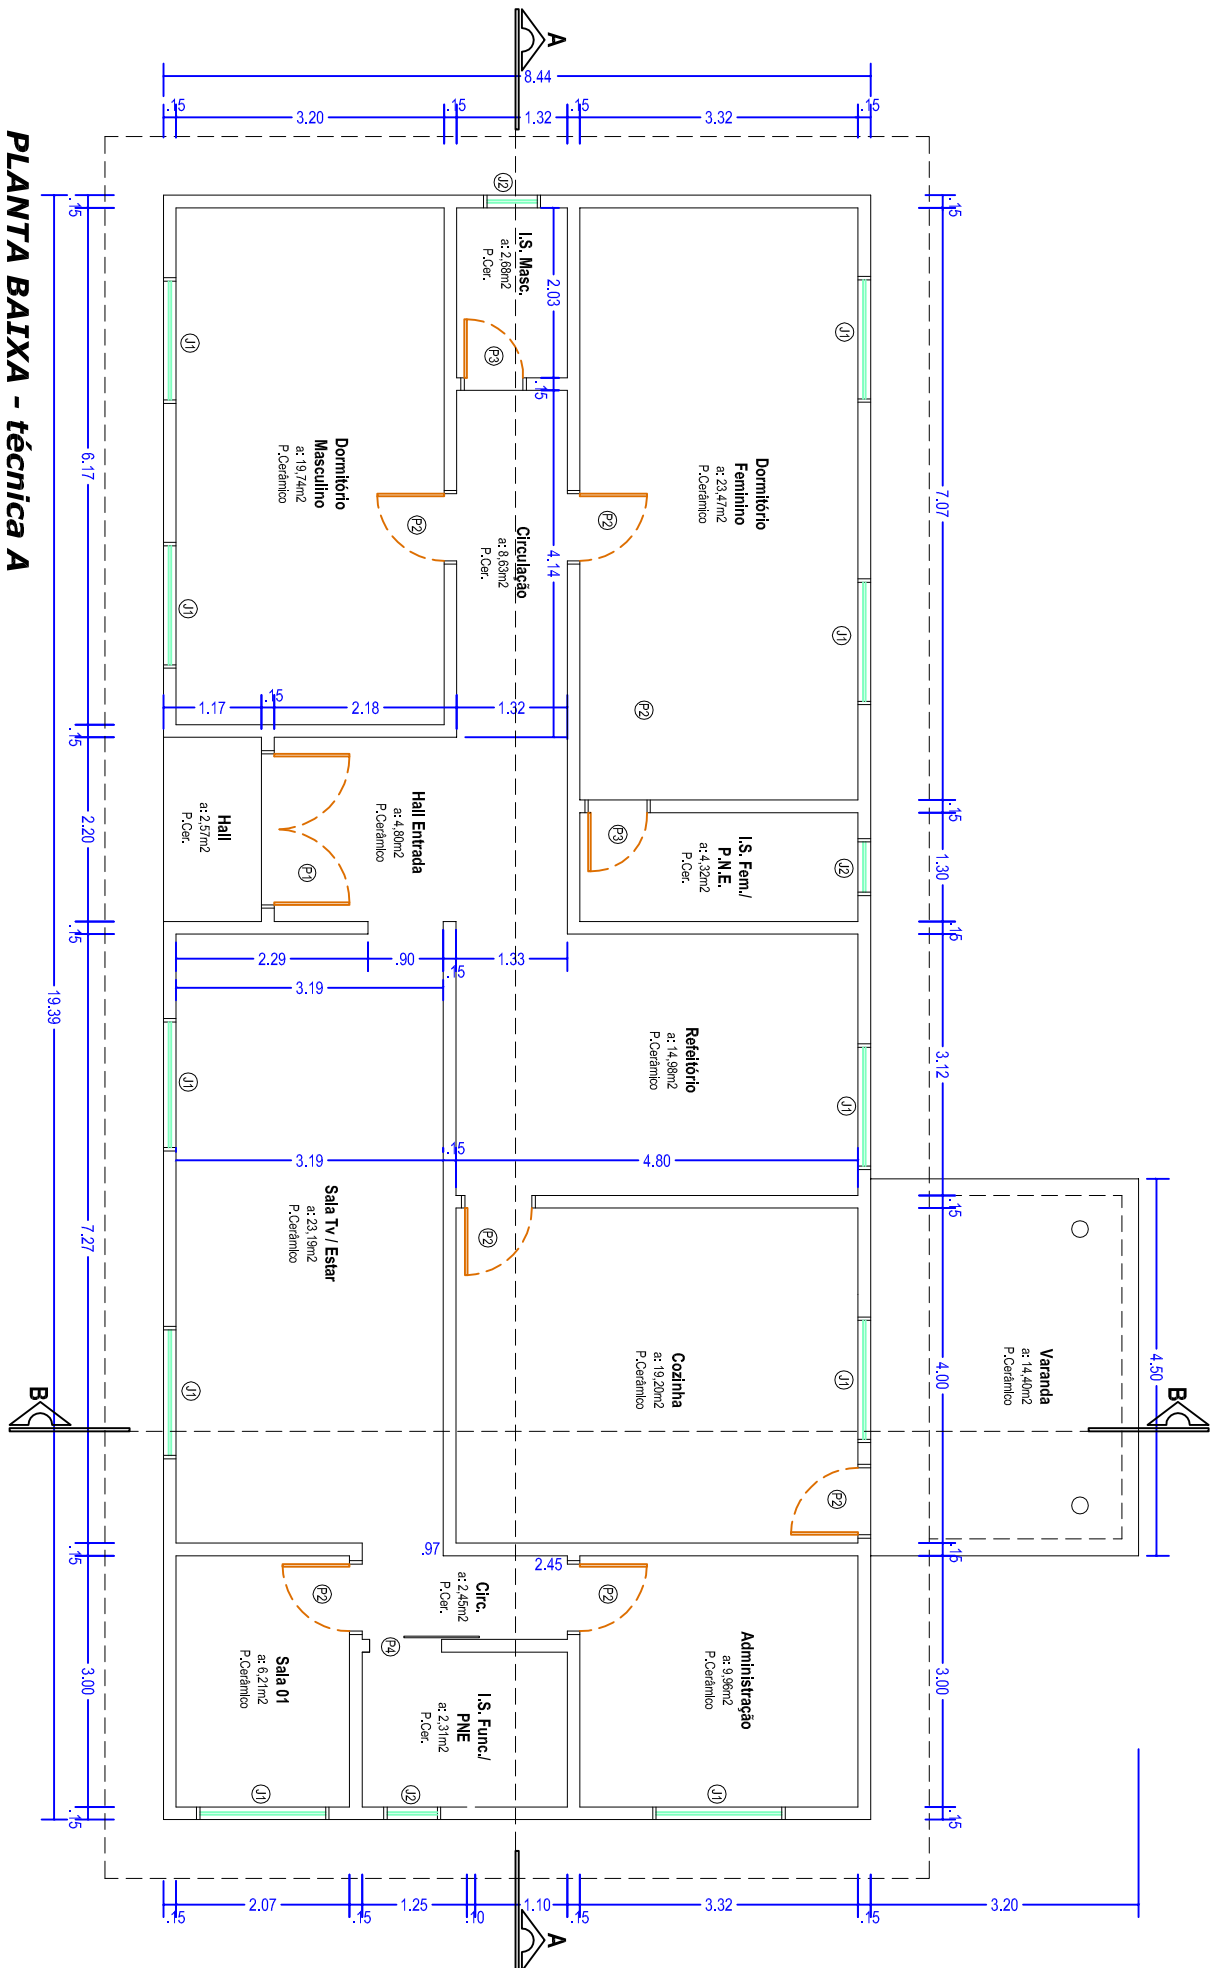



PROJETO ARQUITETÔNICO

PLANTAS BAIXAS - TÉCNICA - LAY OUT - DEMOLIR/CONSTRUIR

FOLHA
01/02

- Obra: **REFORMA CASA LAR CLOVIS PEREIRA GALINDO**
- Local: **Quadra 64 - Iotes 02 e 03 - Rua Mato Grosso**
- Proprietário: **PREFEITURA MUNICIPAL DE UBRATÁ**



ÁREAS	
Área do terreno	900,00 m ²
Área a reformar	242,93 m ²


ORR: QUIMQUER DIVERGÊNCIA ENTRE COTAS E ESCALAS, PREVALECERÁ A COTA