



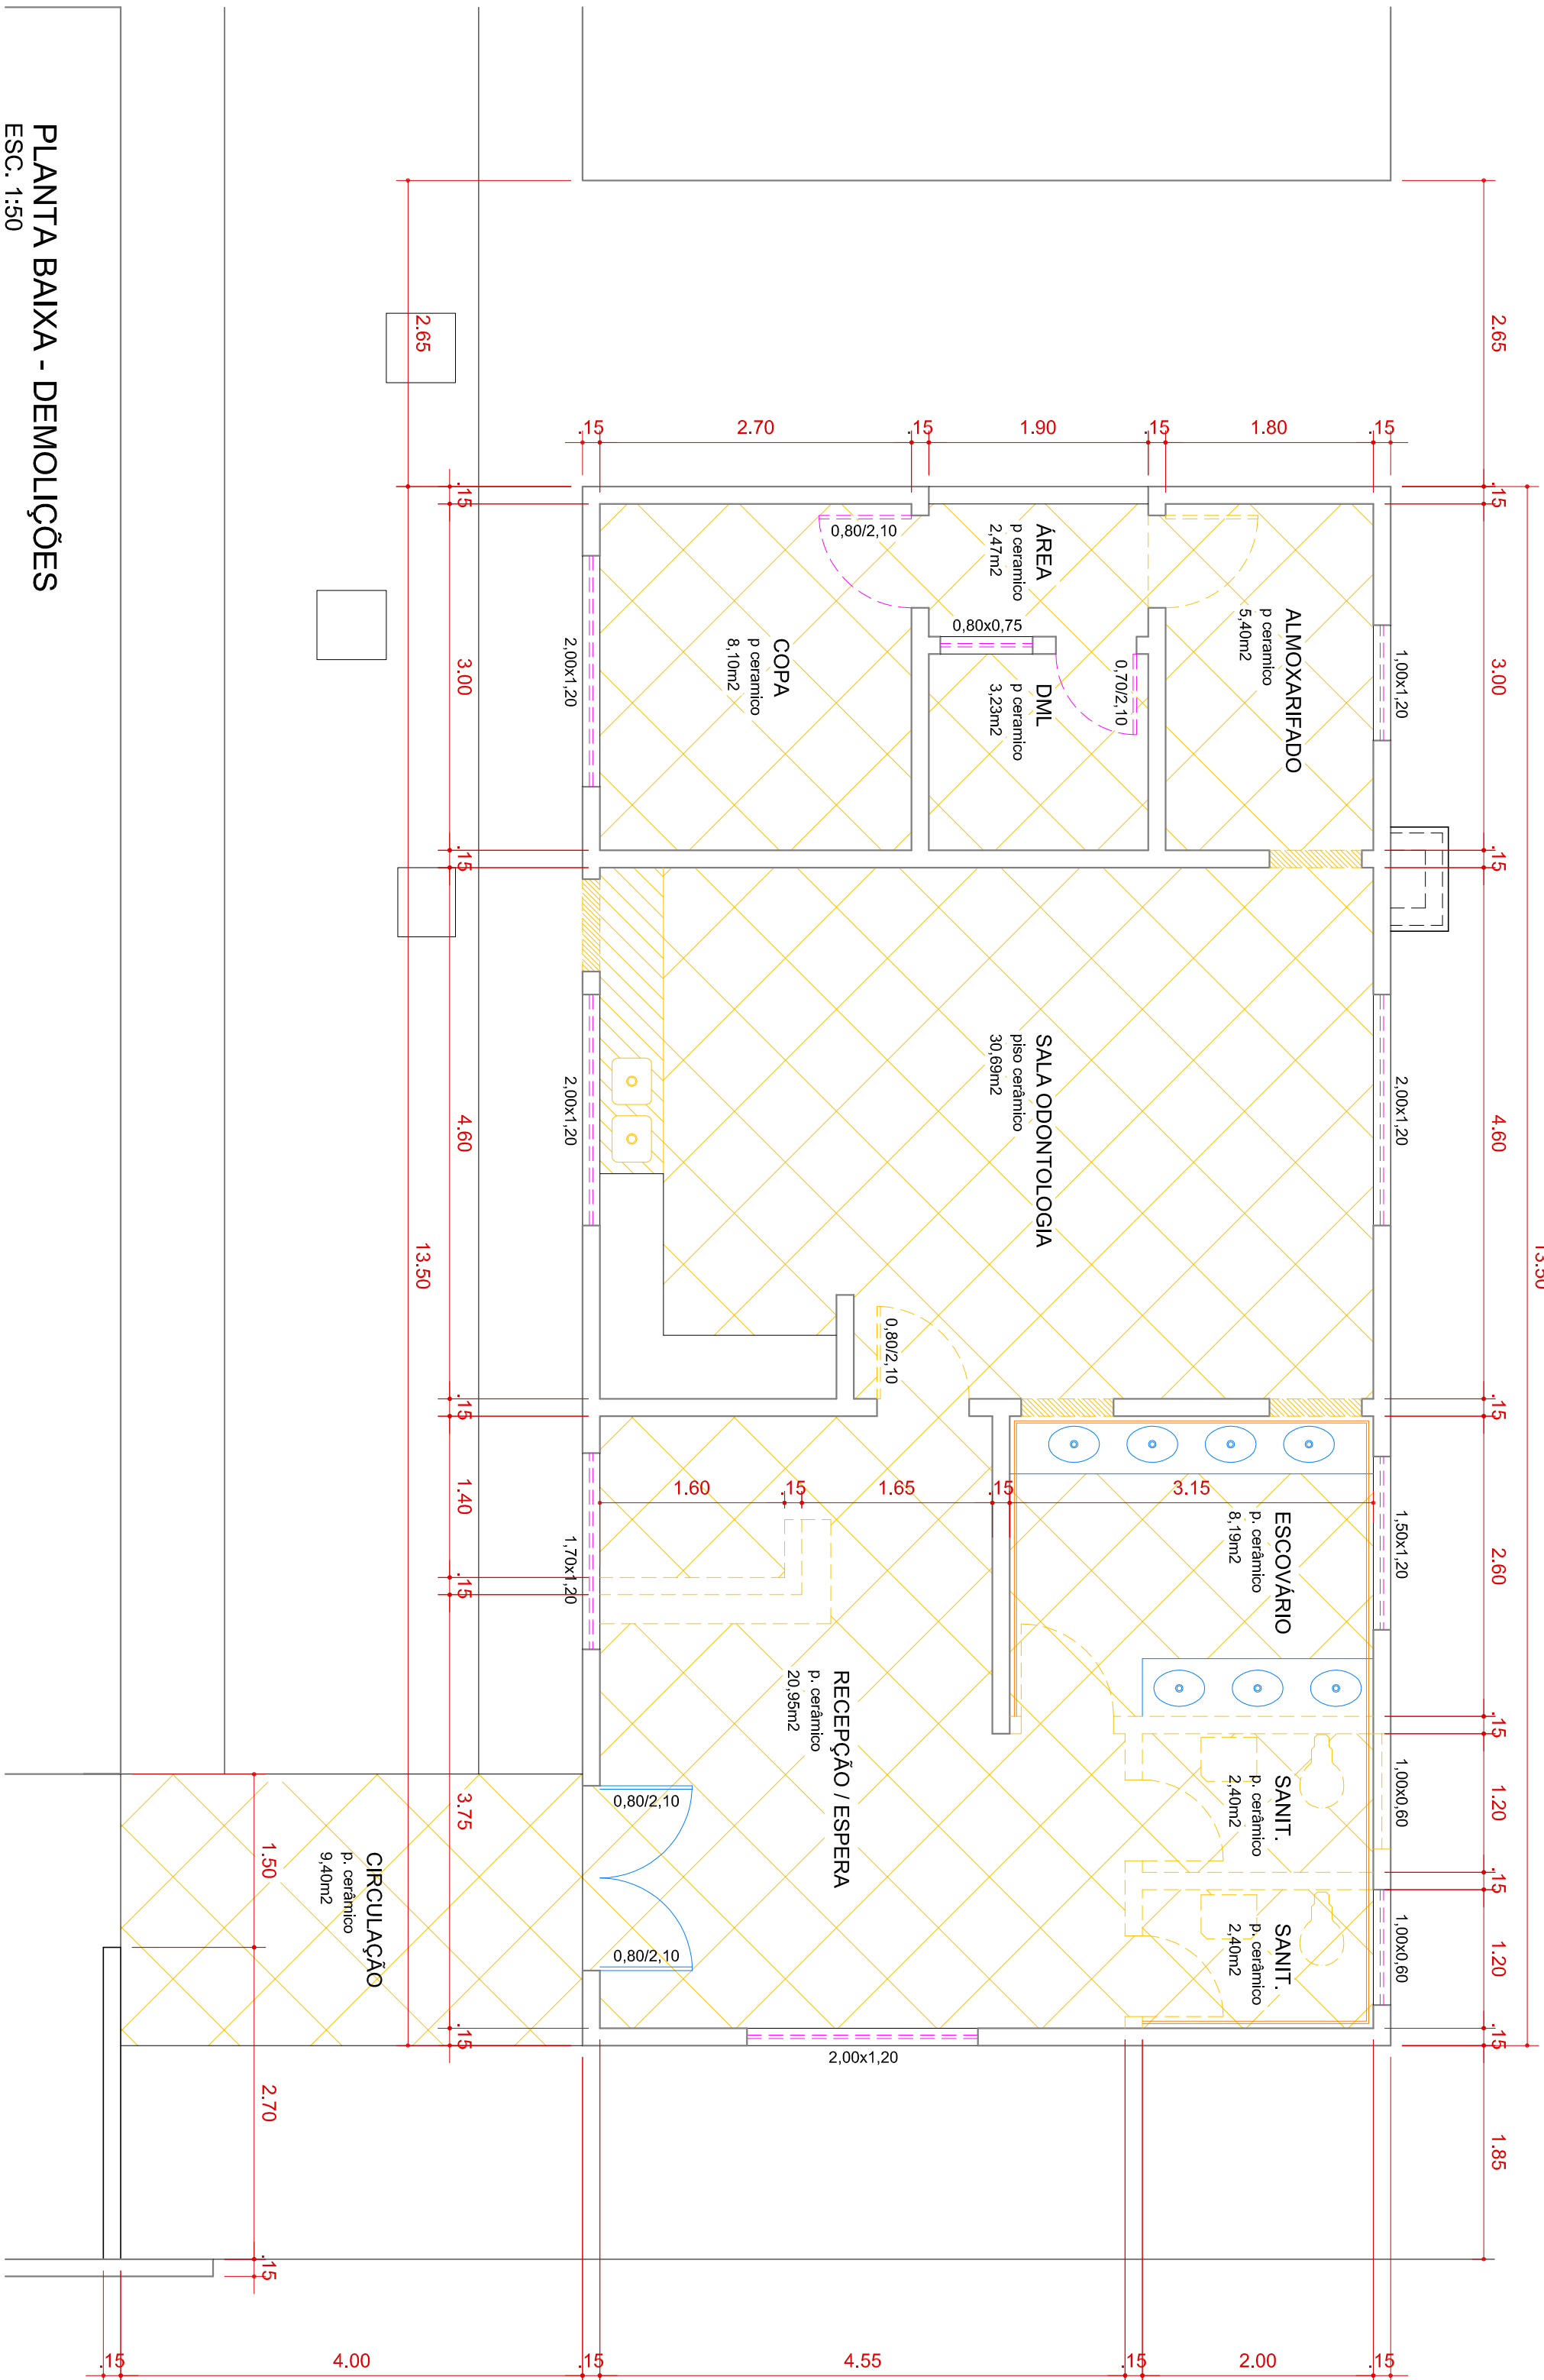

PLANTA BAIXA - DEMOLICOES

ESC. 1:50

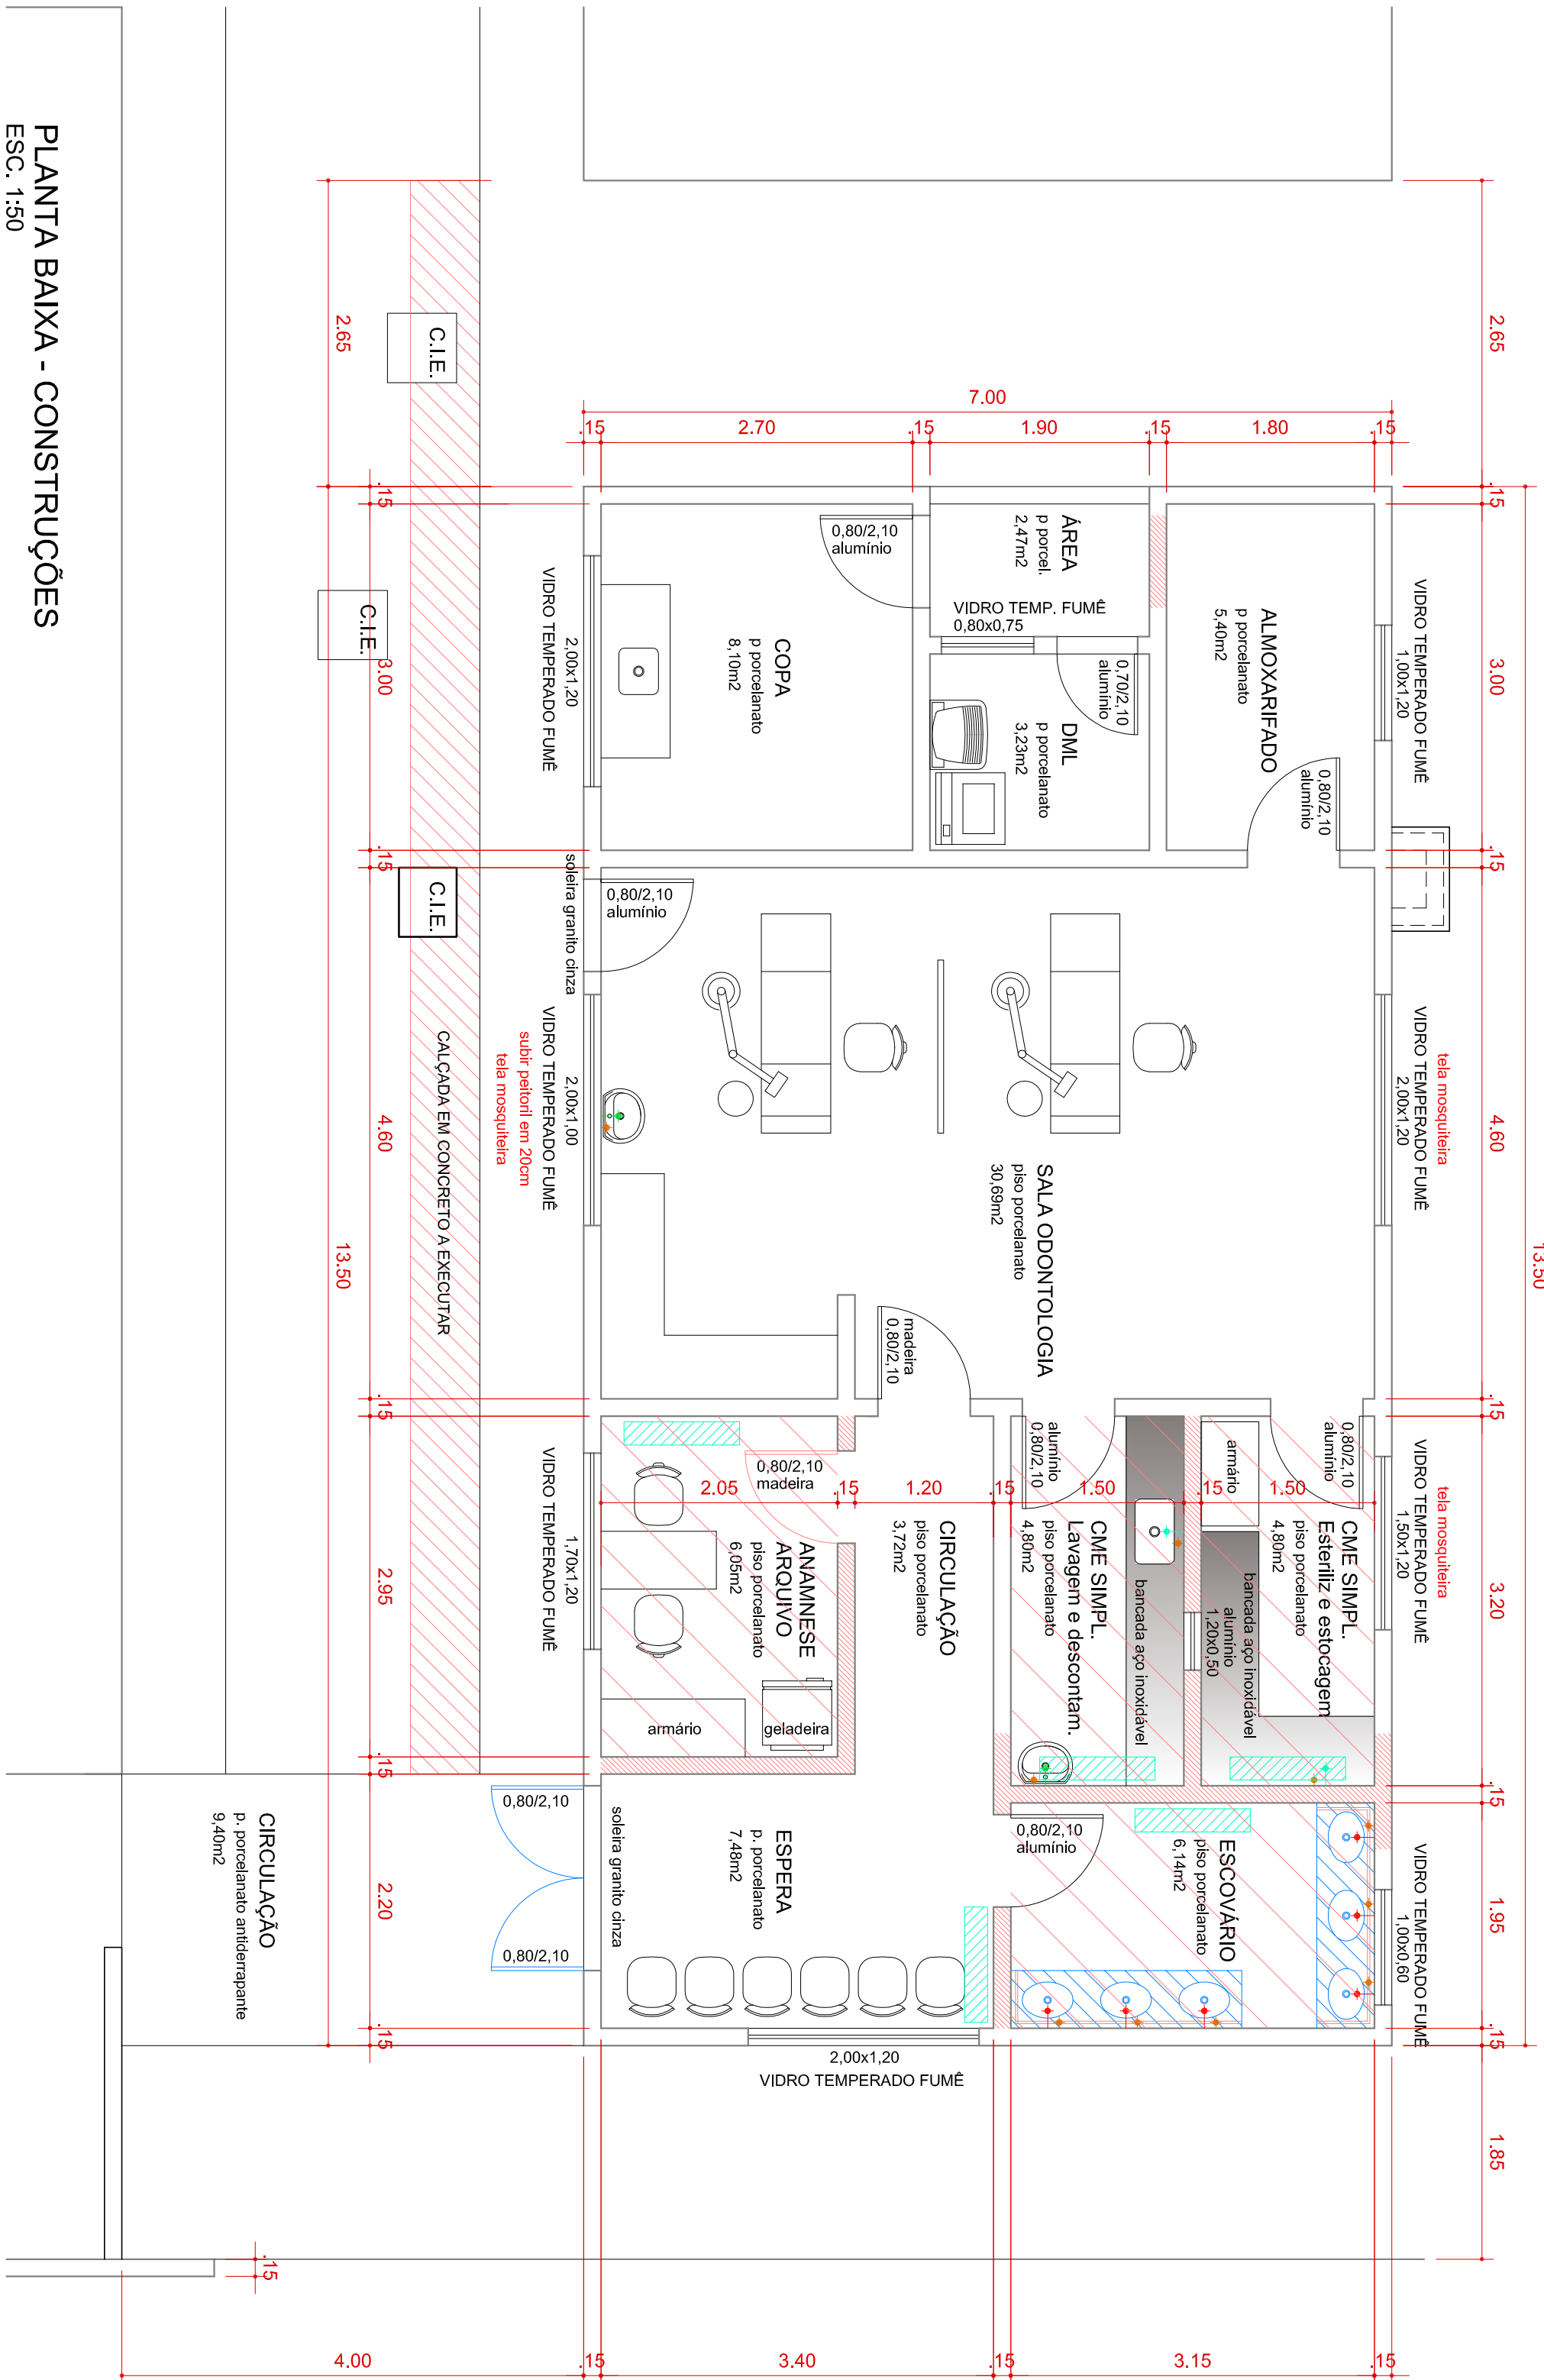

PLANTA BAIXA - CONSTRUÇÕES

ESC. 1:50

- LOUÇAS, MENSAS E ACESSÓRIOS A RETIRAR SEM REAPROVEITAMENTO
- BANQUETE EM GRANITO A RETIRAR COM O REFORÇO DE CIMENTAÇÃO E FIXAÇÕES NECESSÁRIAS
- CUBAS EM AÇO INOX A RETIRAR INCLUSIVE VALVULAS E ACESSÓRIOS
- ALVENARIA A DEMOLIR
- ABERTURA DE VÃOS PARA INSTALAÇÃO DE PORTAS E/OU JANELAS
- JANELAS A RETIRAR PARA FECHAMENTO DE VÃO
- JANELAS A RETIRAR PARA SUBSTITUIÇÃO POR VIDRO TEMPERADO
- PORTAS, BATENTES E VISTAS A RETIRAR DEMOLIÇÃO
- PORTAS, BATENTES E VISTAS A RETIRAR PARA SUBSTITUIÇÃO POR ALUMÍNIO
- PORTAS DE VIDRO TEMPERADO A INVERTER SENTIDO DE ABERTURA
- PISO CERÂMICO A RETIRAR AZULEJOS A DEMOLIR

- BANQUETE EM GRANITO REAPROVEITADA CUBAS EM AÇO INOX E ACESSÓRIOS
- BANQUETE EM GRANITO A INSTALAR INCLINDO CUBA INOX, TORNEIRA VALVULA, SIFÃO E ACESSÓRIOS
- CUBAS EM AÇO INOX A SUBSTITUIR INCLUSIVE VALVULAS E ACESSÓRIOS
- PONTO DE ÁGUA DE PAREDE
- PONTO DE ÁGUA DE PAREDE (torneira temporizada)
- PONTO DE ÁGUA DE MESA
- PONTO DE ÁGUA DE MESA (torneira temporizada)
- PONTO DE ESGOTO
- PORTAS DE VIDRO TEMPERADO A INVERTER SENTIDO DE ABERTURA
- PORTAS NOVAS EM ALUMÍNIO
- PASTILHAS A ASSENTAR - 5X5 - ALTURA 20CM
- PONTO DE AR CONDICIONADO
- FORRO DE GESSO

PROJETO ARQUITETÔNICO

P. 01/02

PROJETO DE REFORMA DA UNIDADE BÁSICA DE SAÚDE JARDIM DAS FLORES ODONTOLOGIA		PLANTA BAIXA DEMOLICOES E CONSTRUÇÕES	
RUA IBRAHIM EUCLIDES RODRIGUES, Nº 462		DATAS 10 E 11, QUADRA 39, JARDIM DAS FLORES	
SÃO JORGE DO IVAI - PARANÁ		PROPRIETÁRIO	
PREFEITURA MUNICIPAL DE SÃO JORGE DO IVAI		PROJETO	
SIT. ESQ.: RUA RUI BARBOSA RUA TIRADENTES		LÉTICIA WUNDERLICH EIDAM	
EXISTENTE: A REFORMAR:		ARQUITETA CAU 452/19-4	
357,26 m2 94,50 m2		EXECUÇÃO	