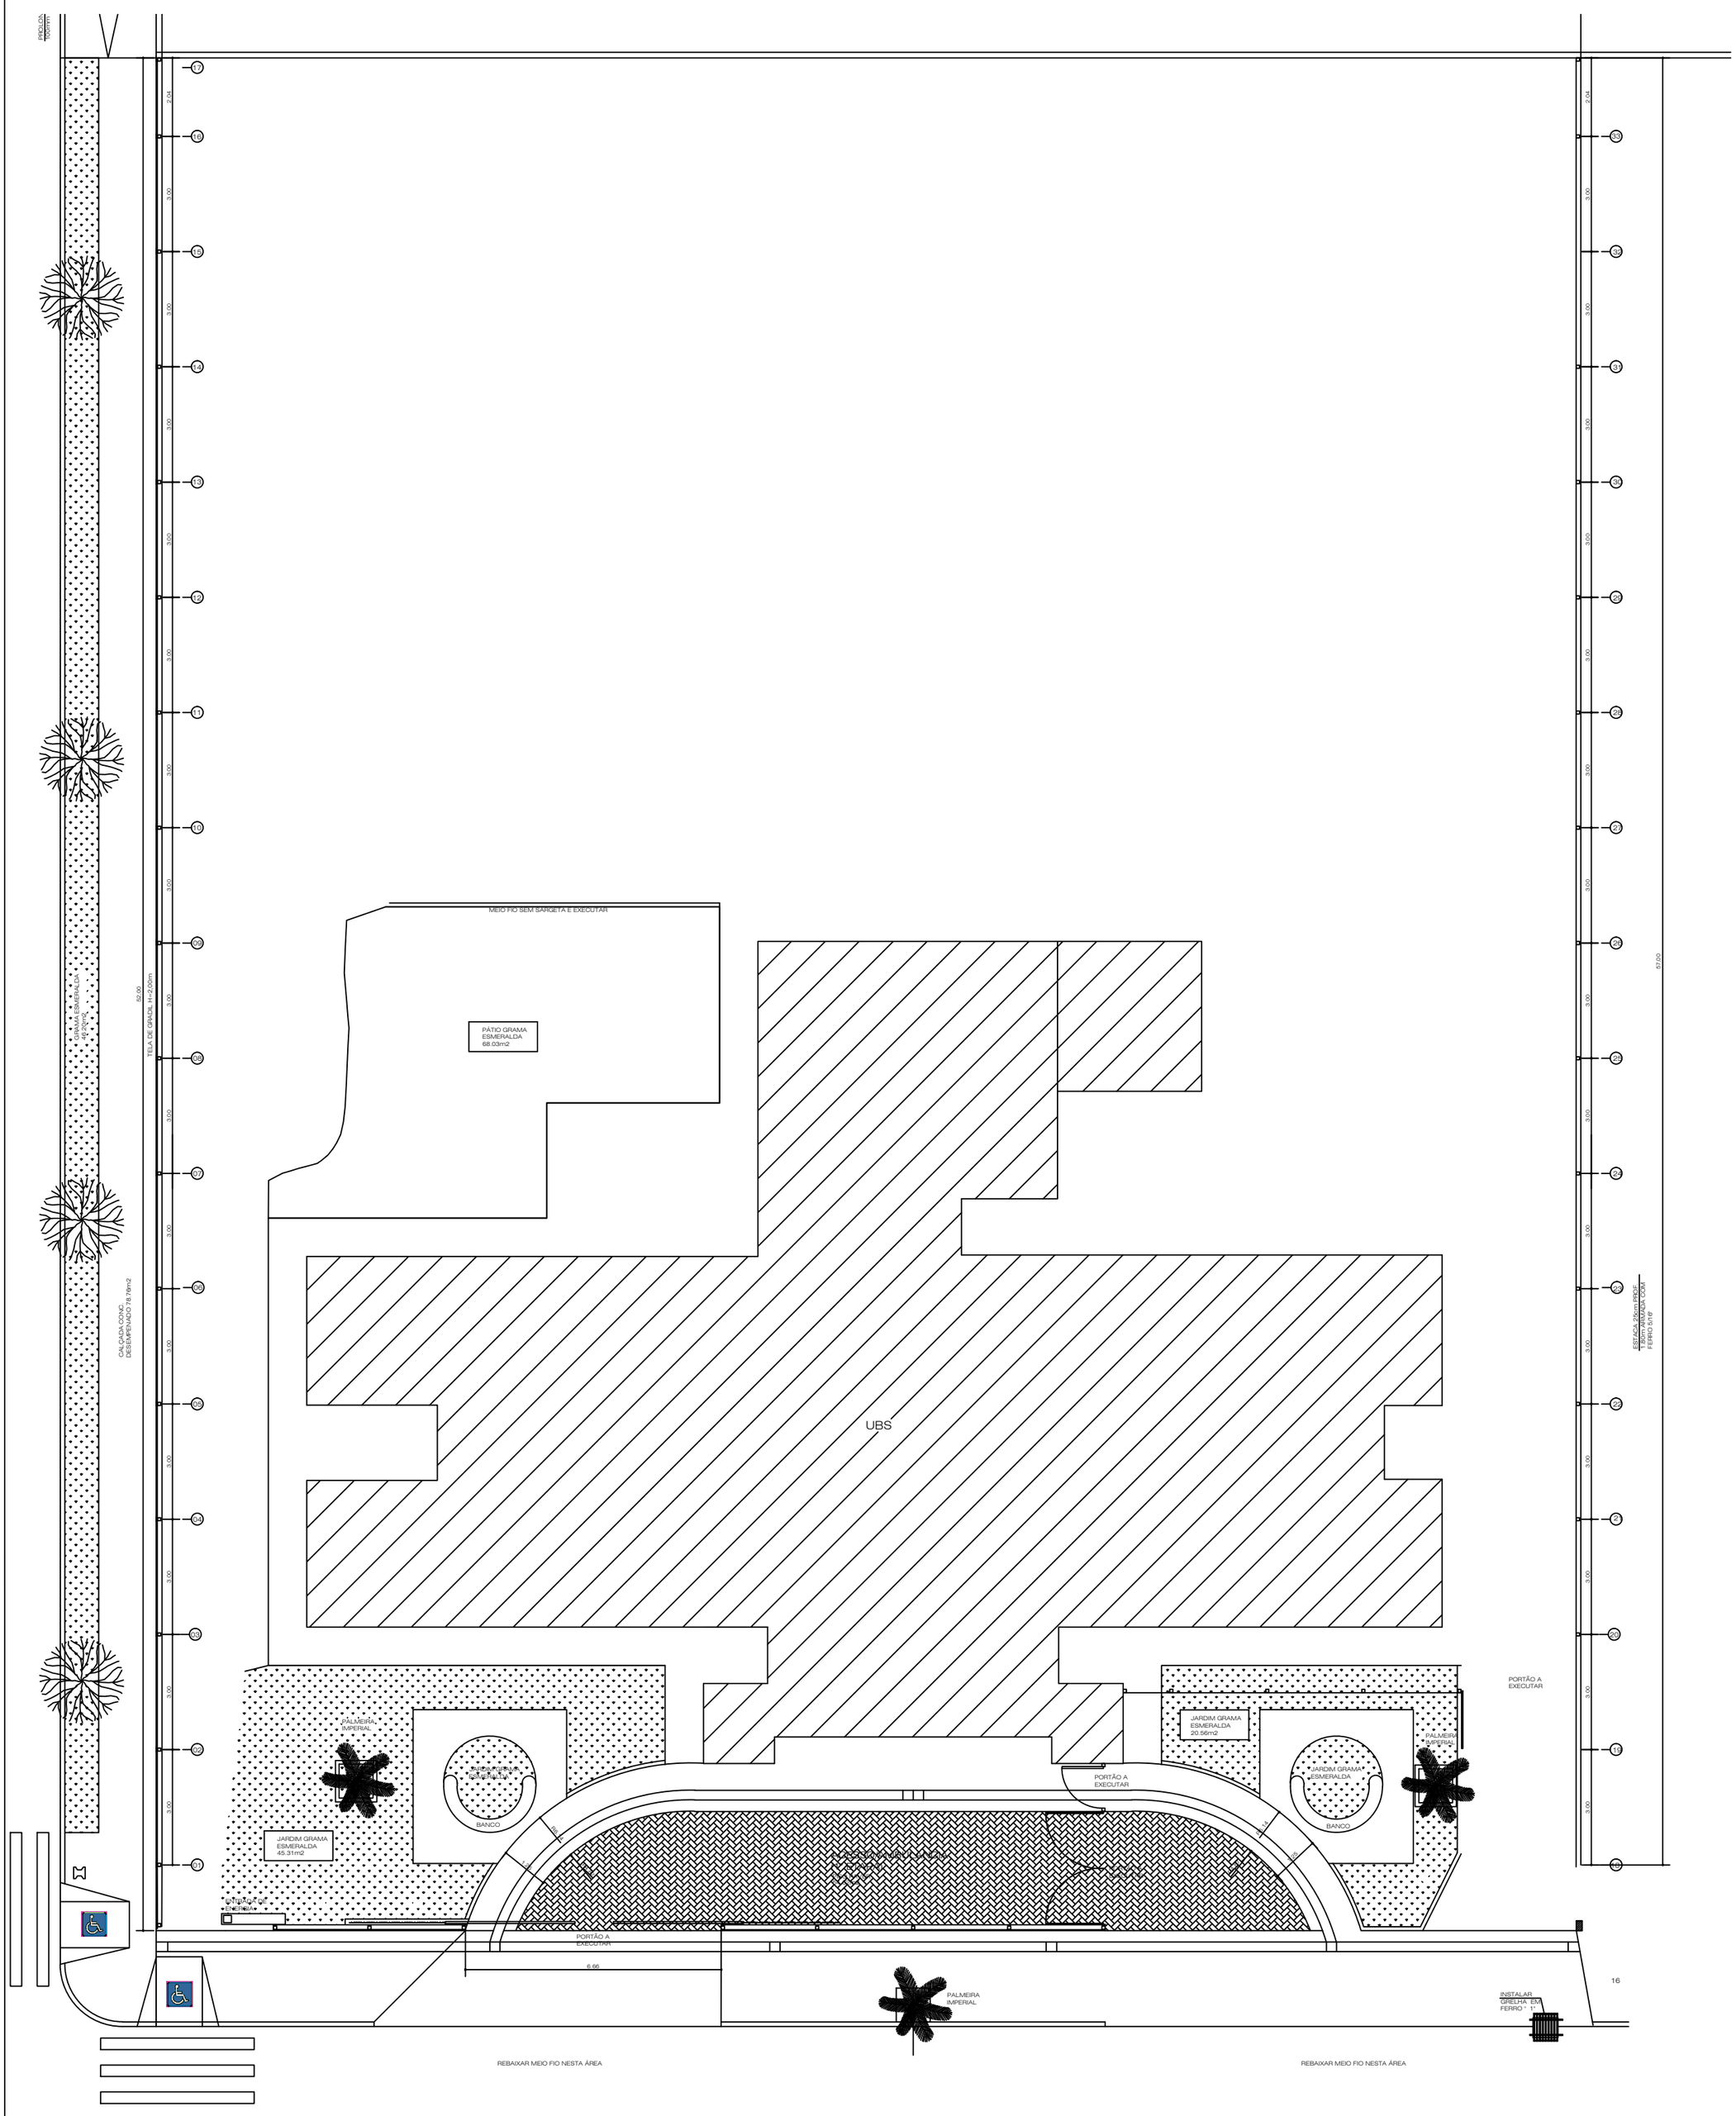

PREFEITURA MUNICIPAL DE ITAMBÉ

Estado do Paraná

Praça Rui Barbosa, 34 - Fone/Fax (44) 3231-1222

CNPJ nº 76.282.698/0001-47

UNIDADE BÁSICA DE SAÚDE

CERCAMENTO DA UBS COM GRADÍL METÁLICO

18/10/2017

LUIZ ANTONIO MARTINS FILHO

ENGENHEIRO CIVIL - CREA-PR 136.752/D