
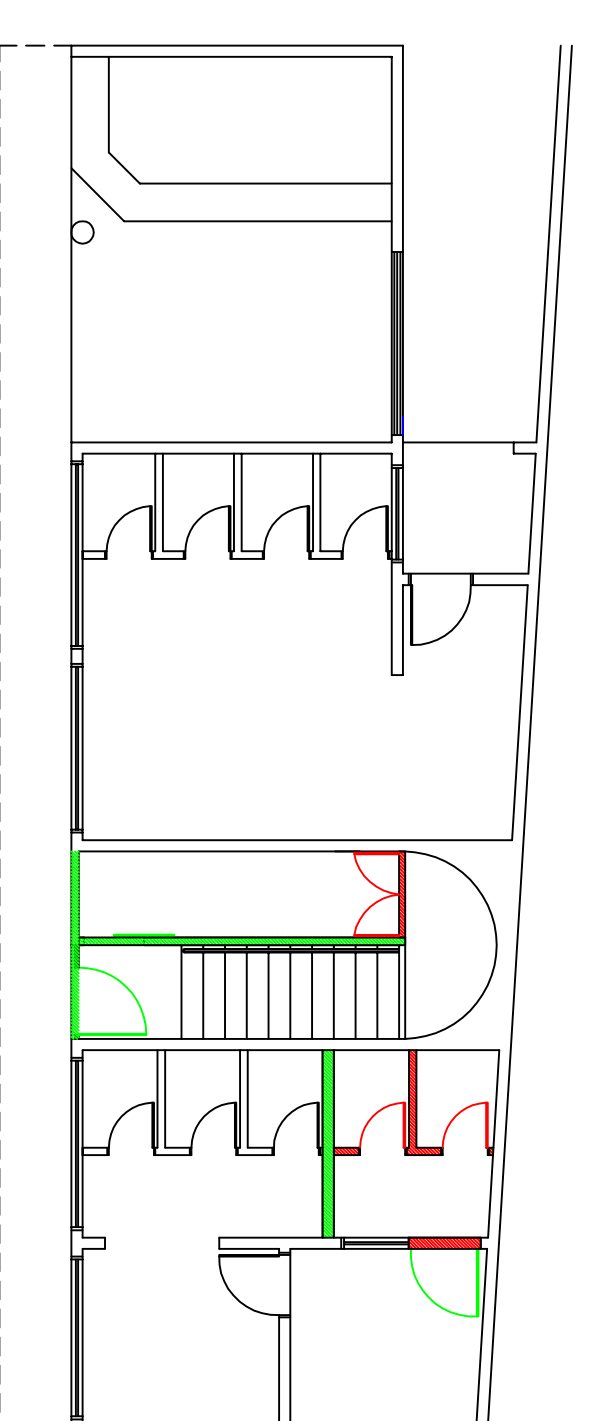
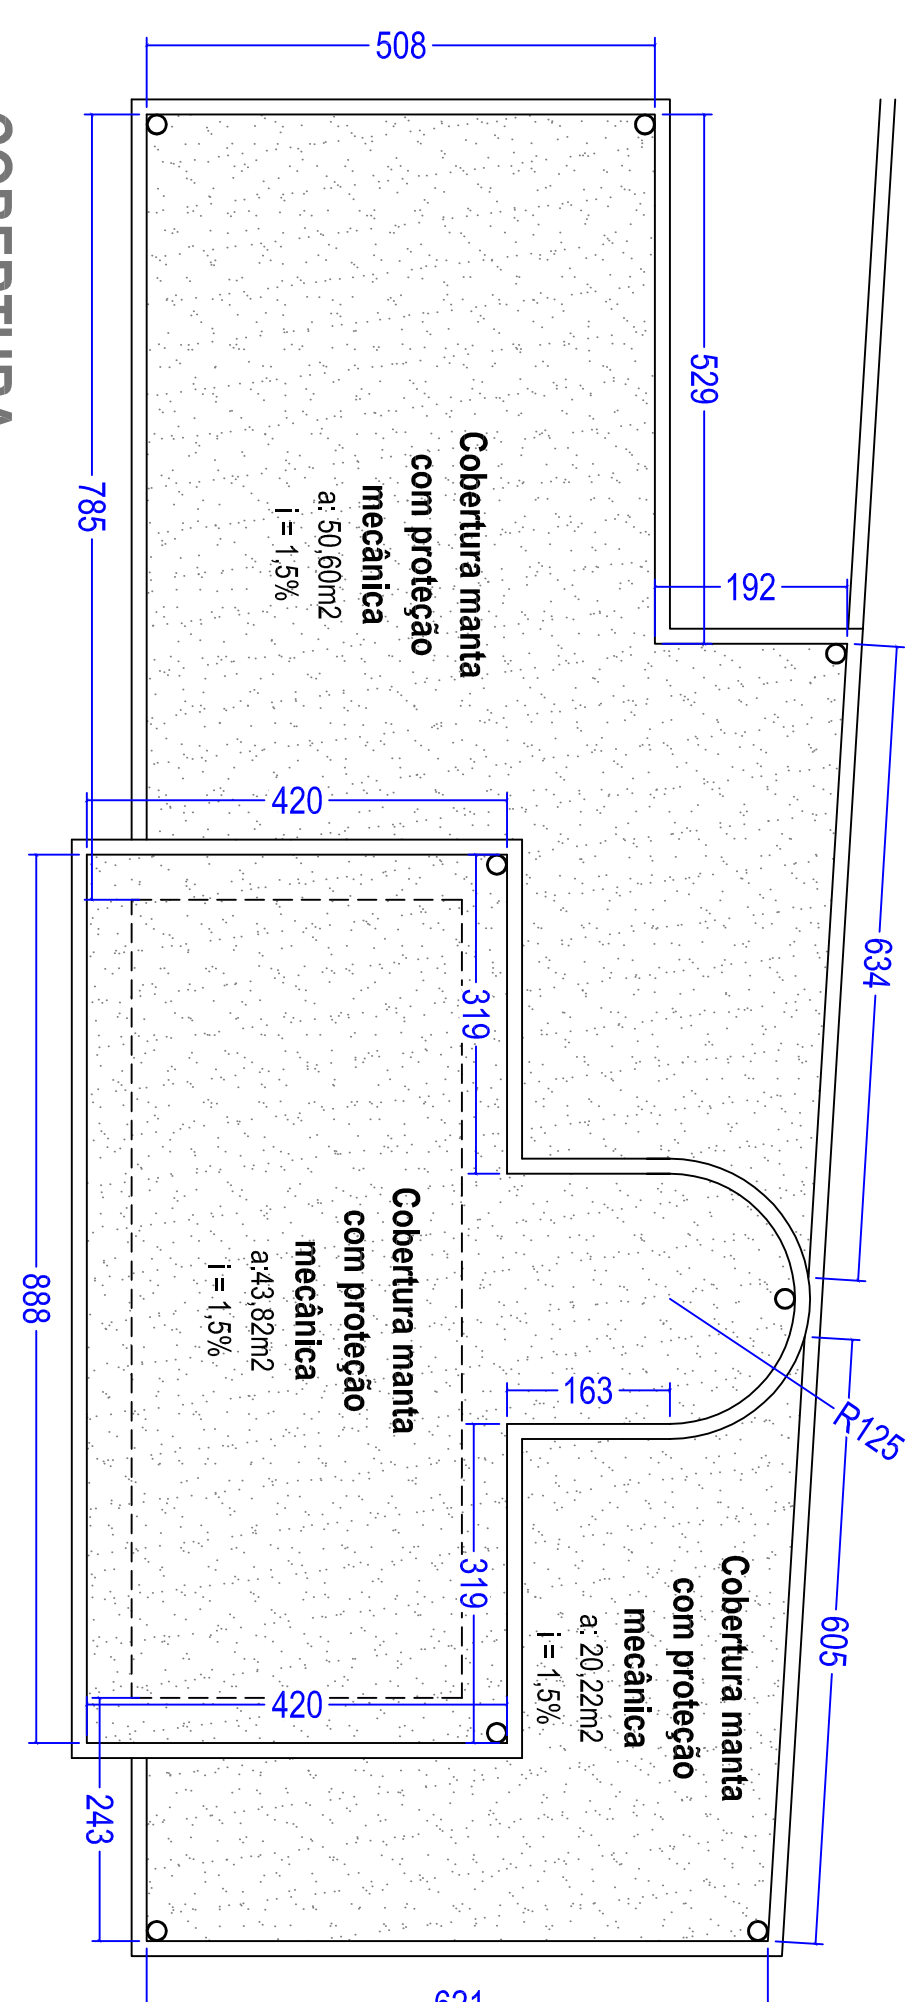
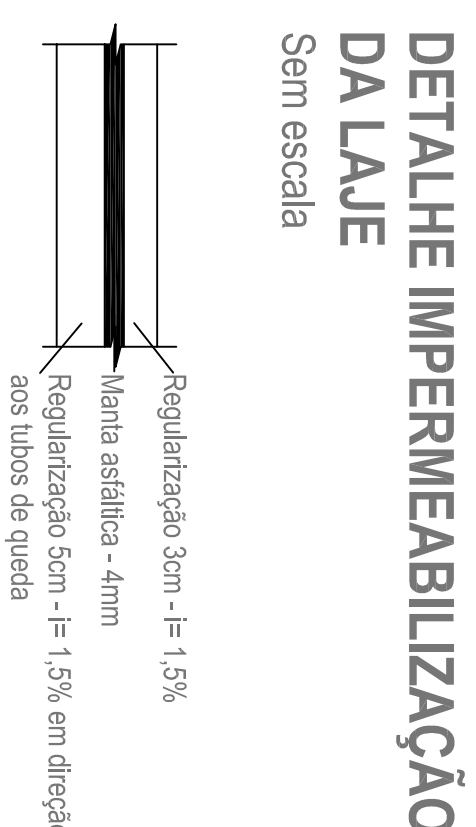
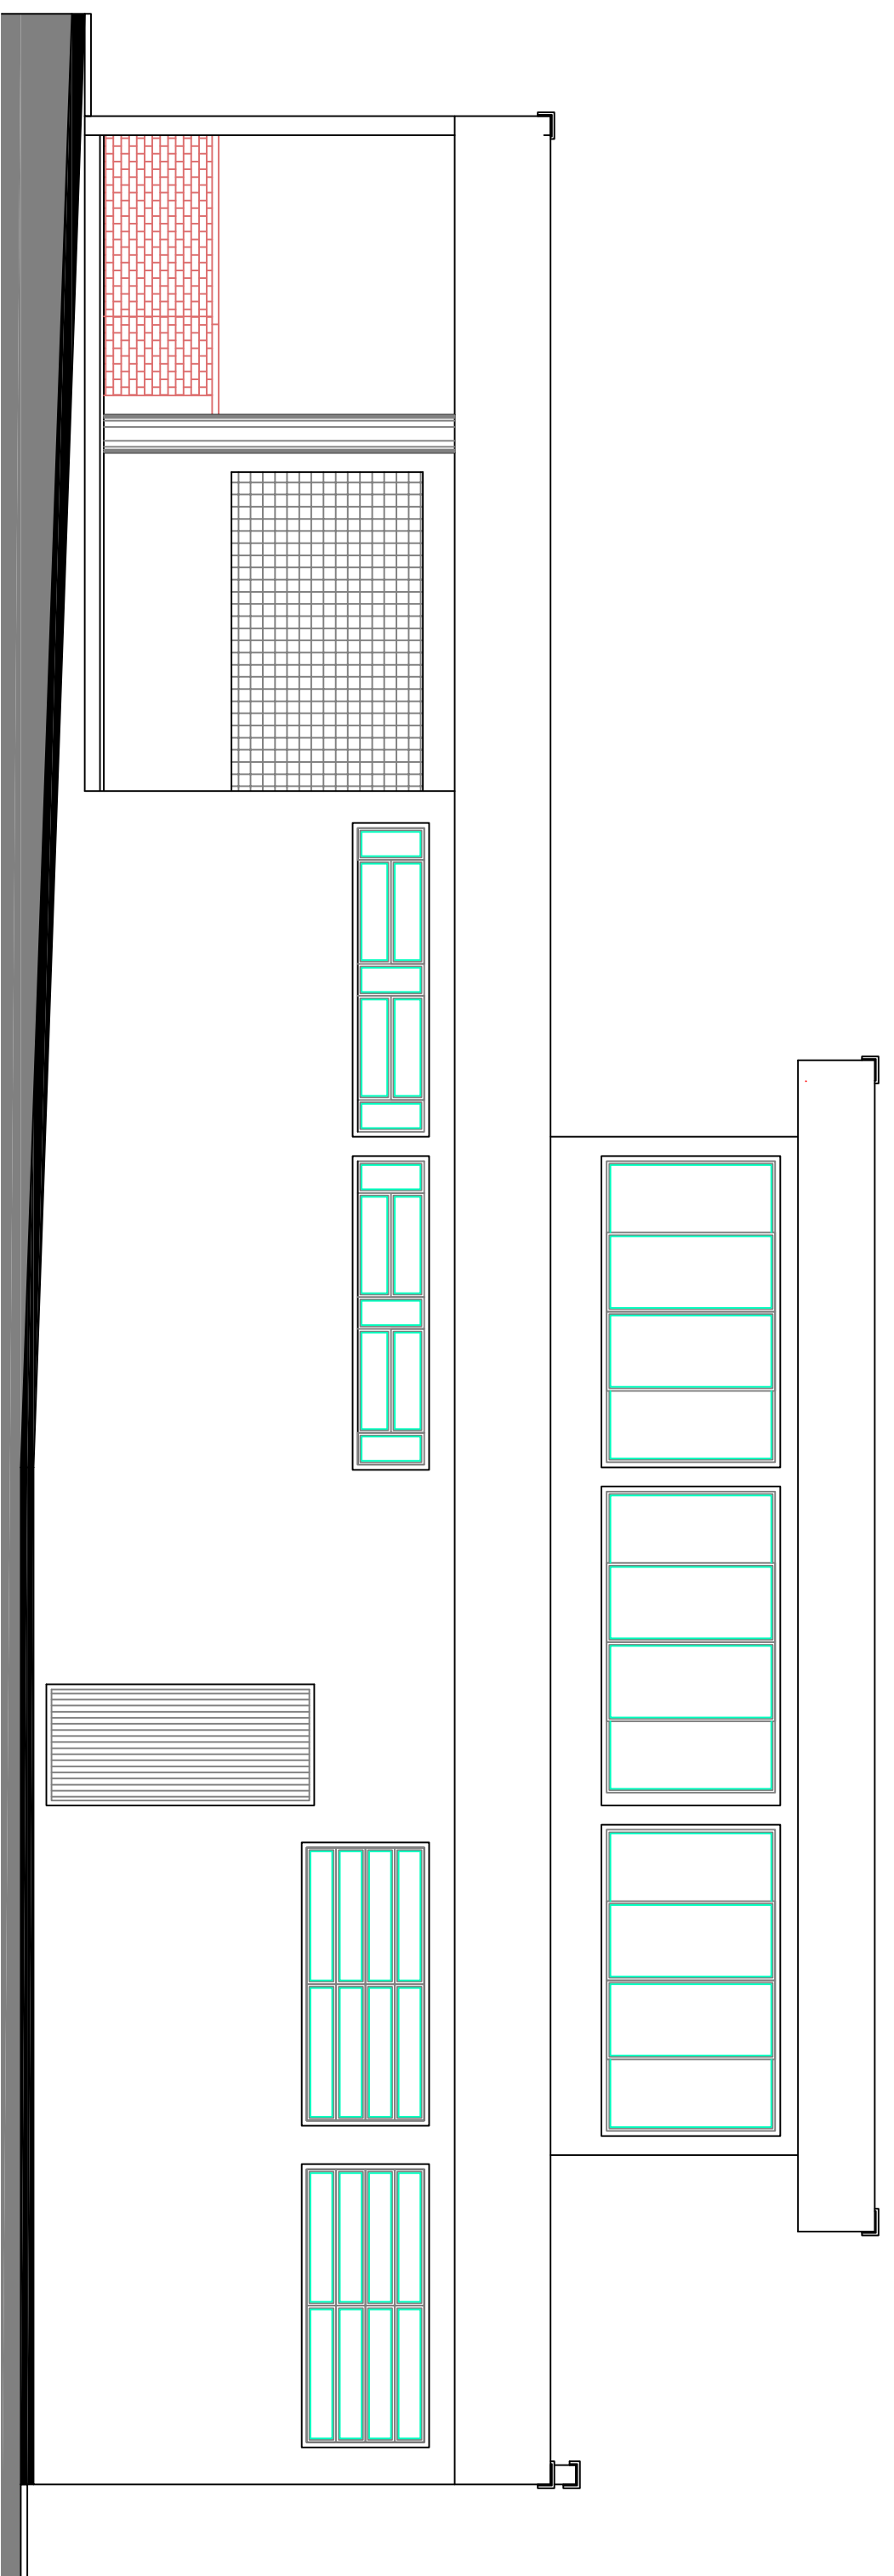
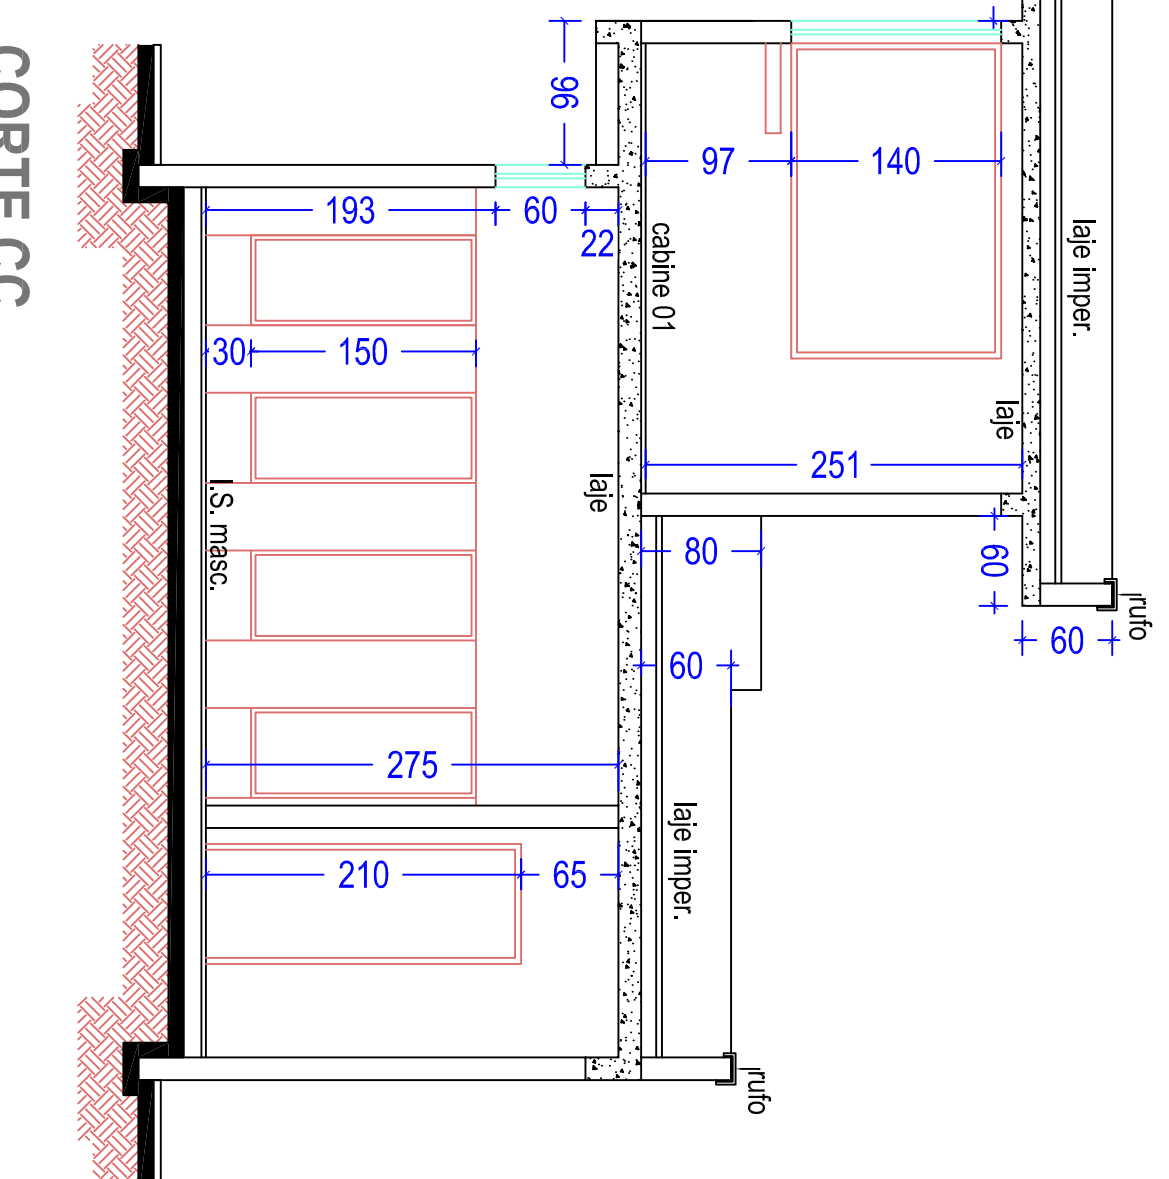
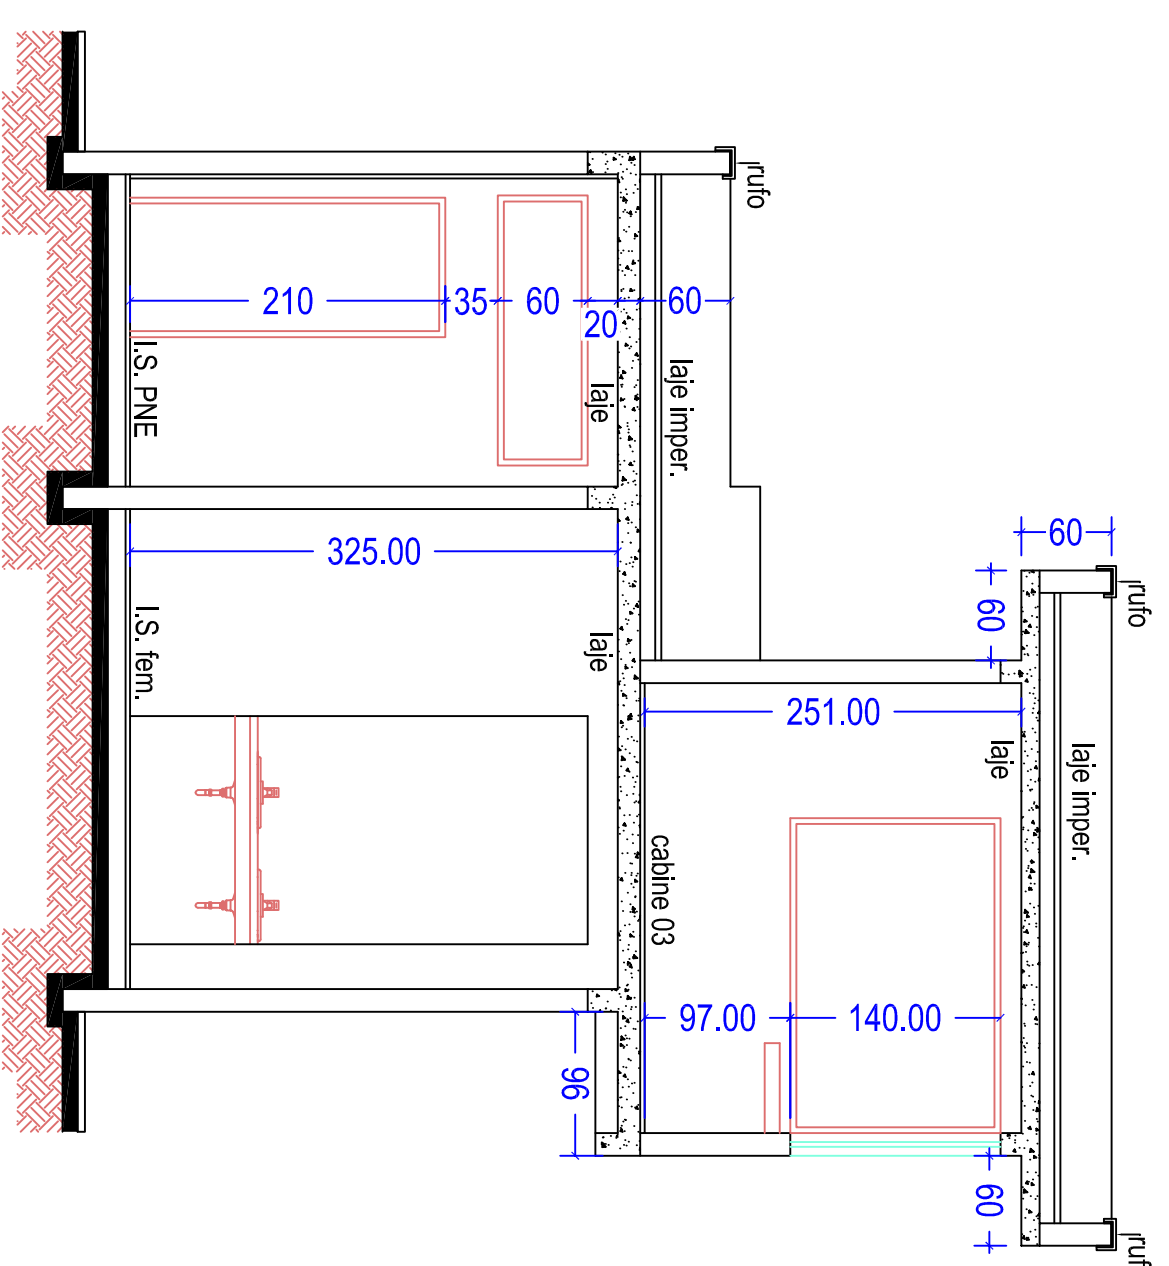
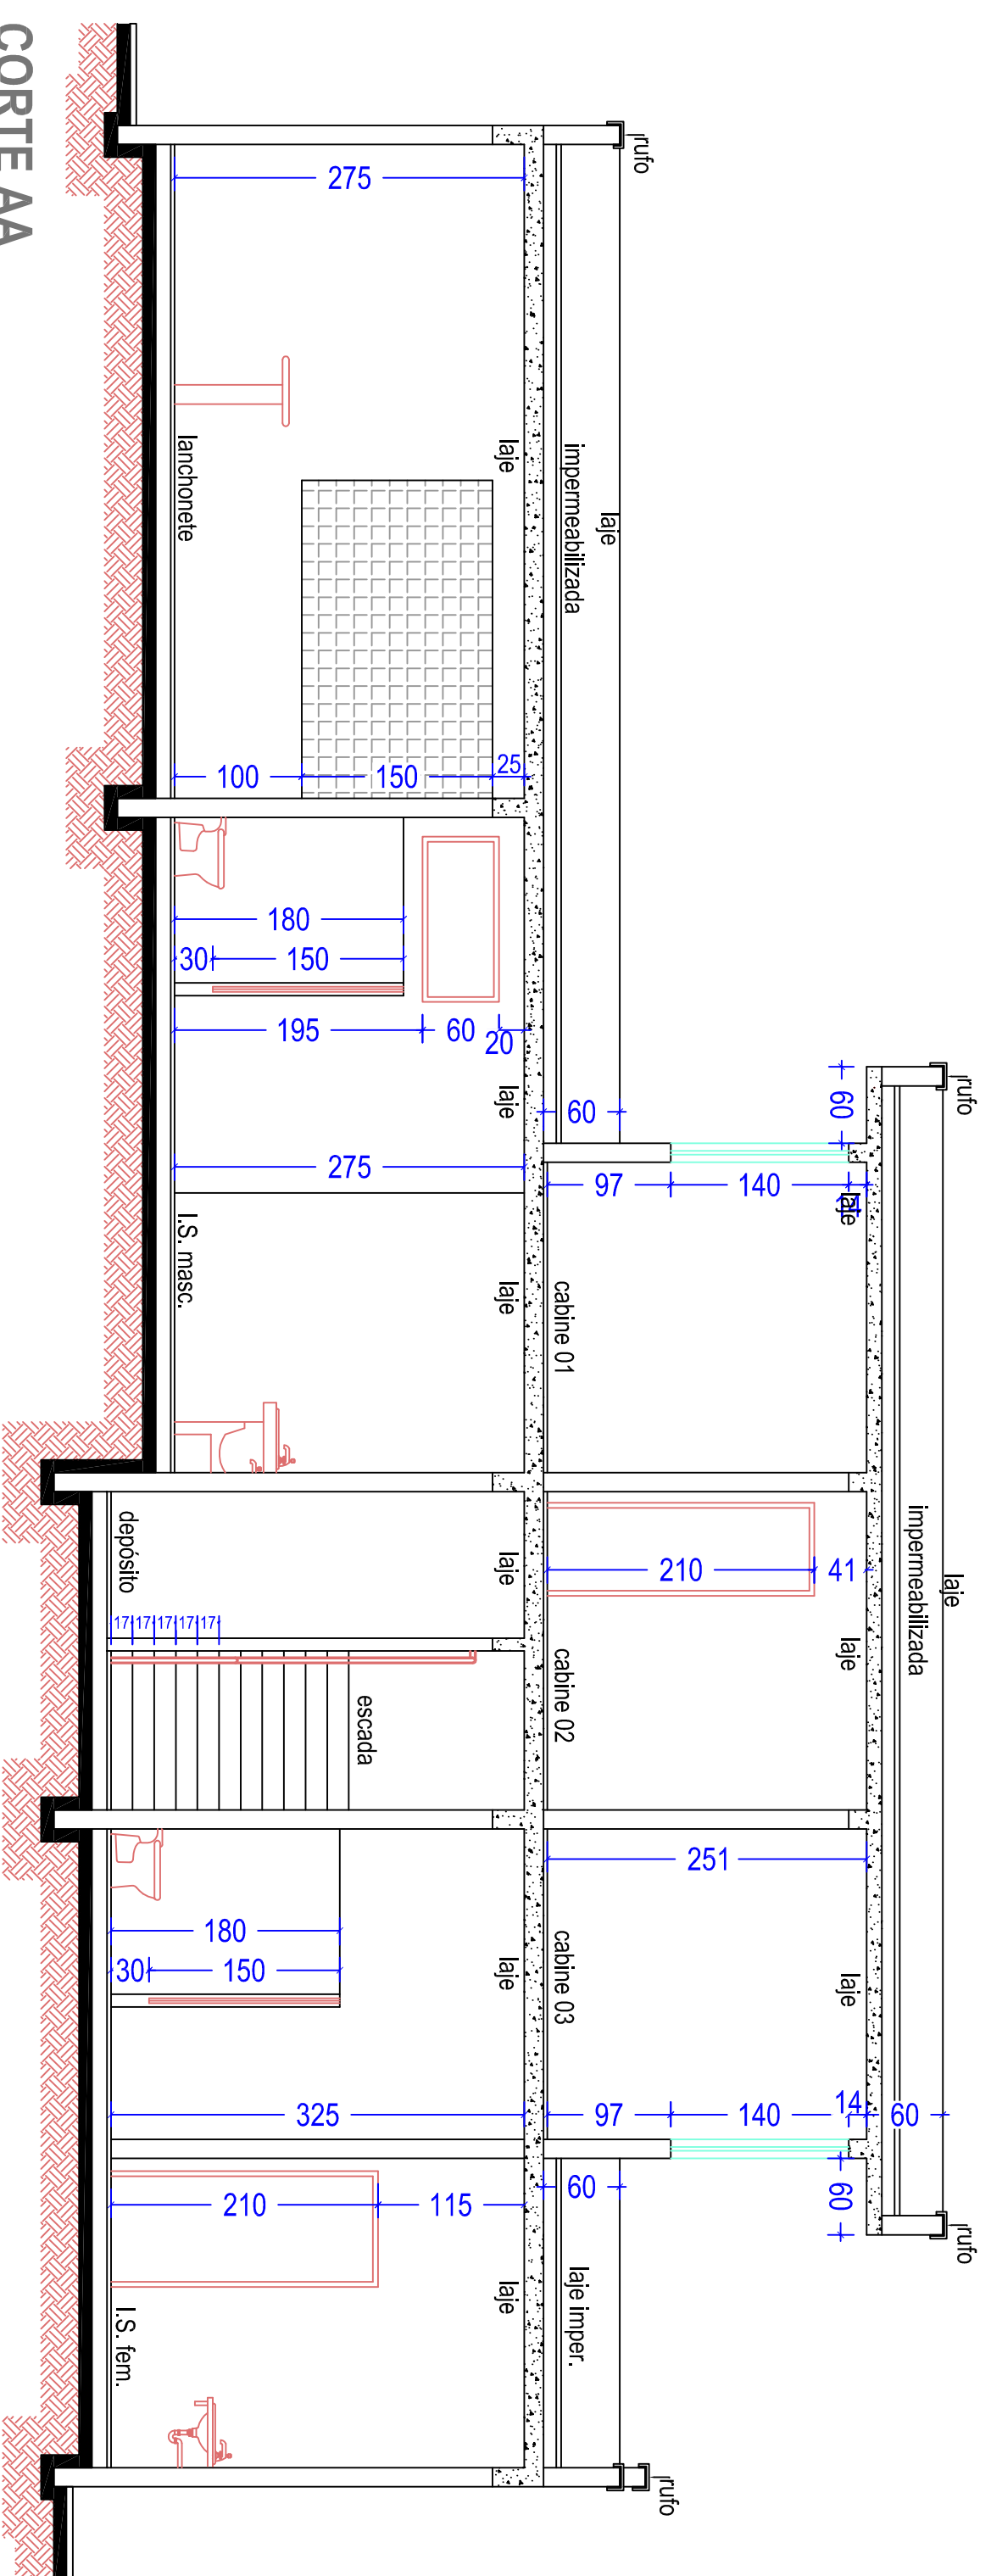
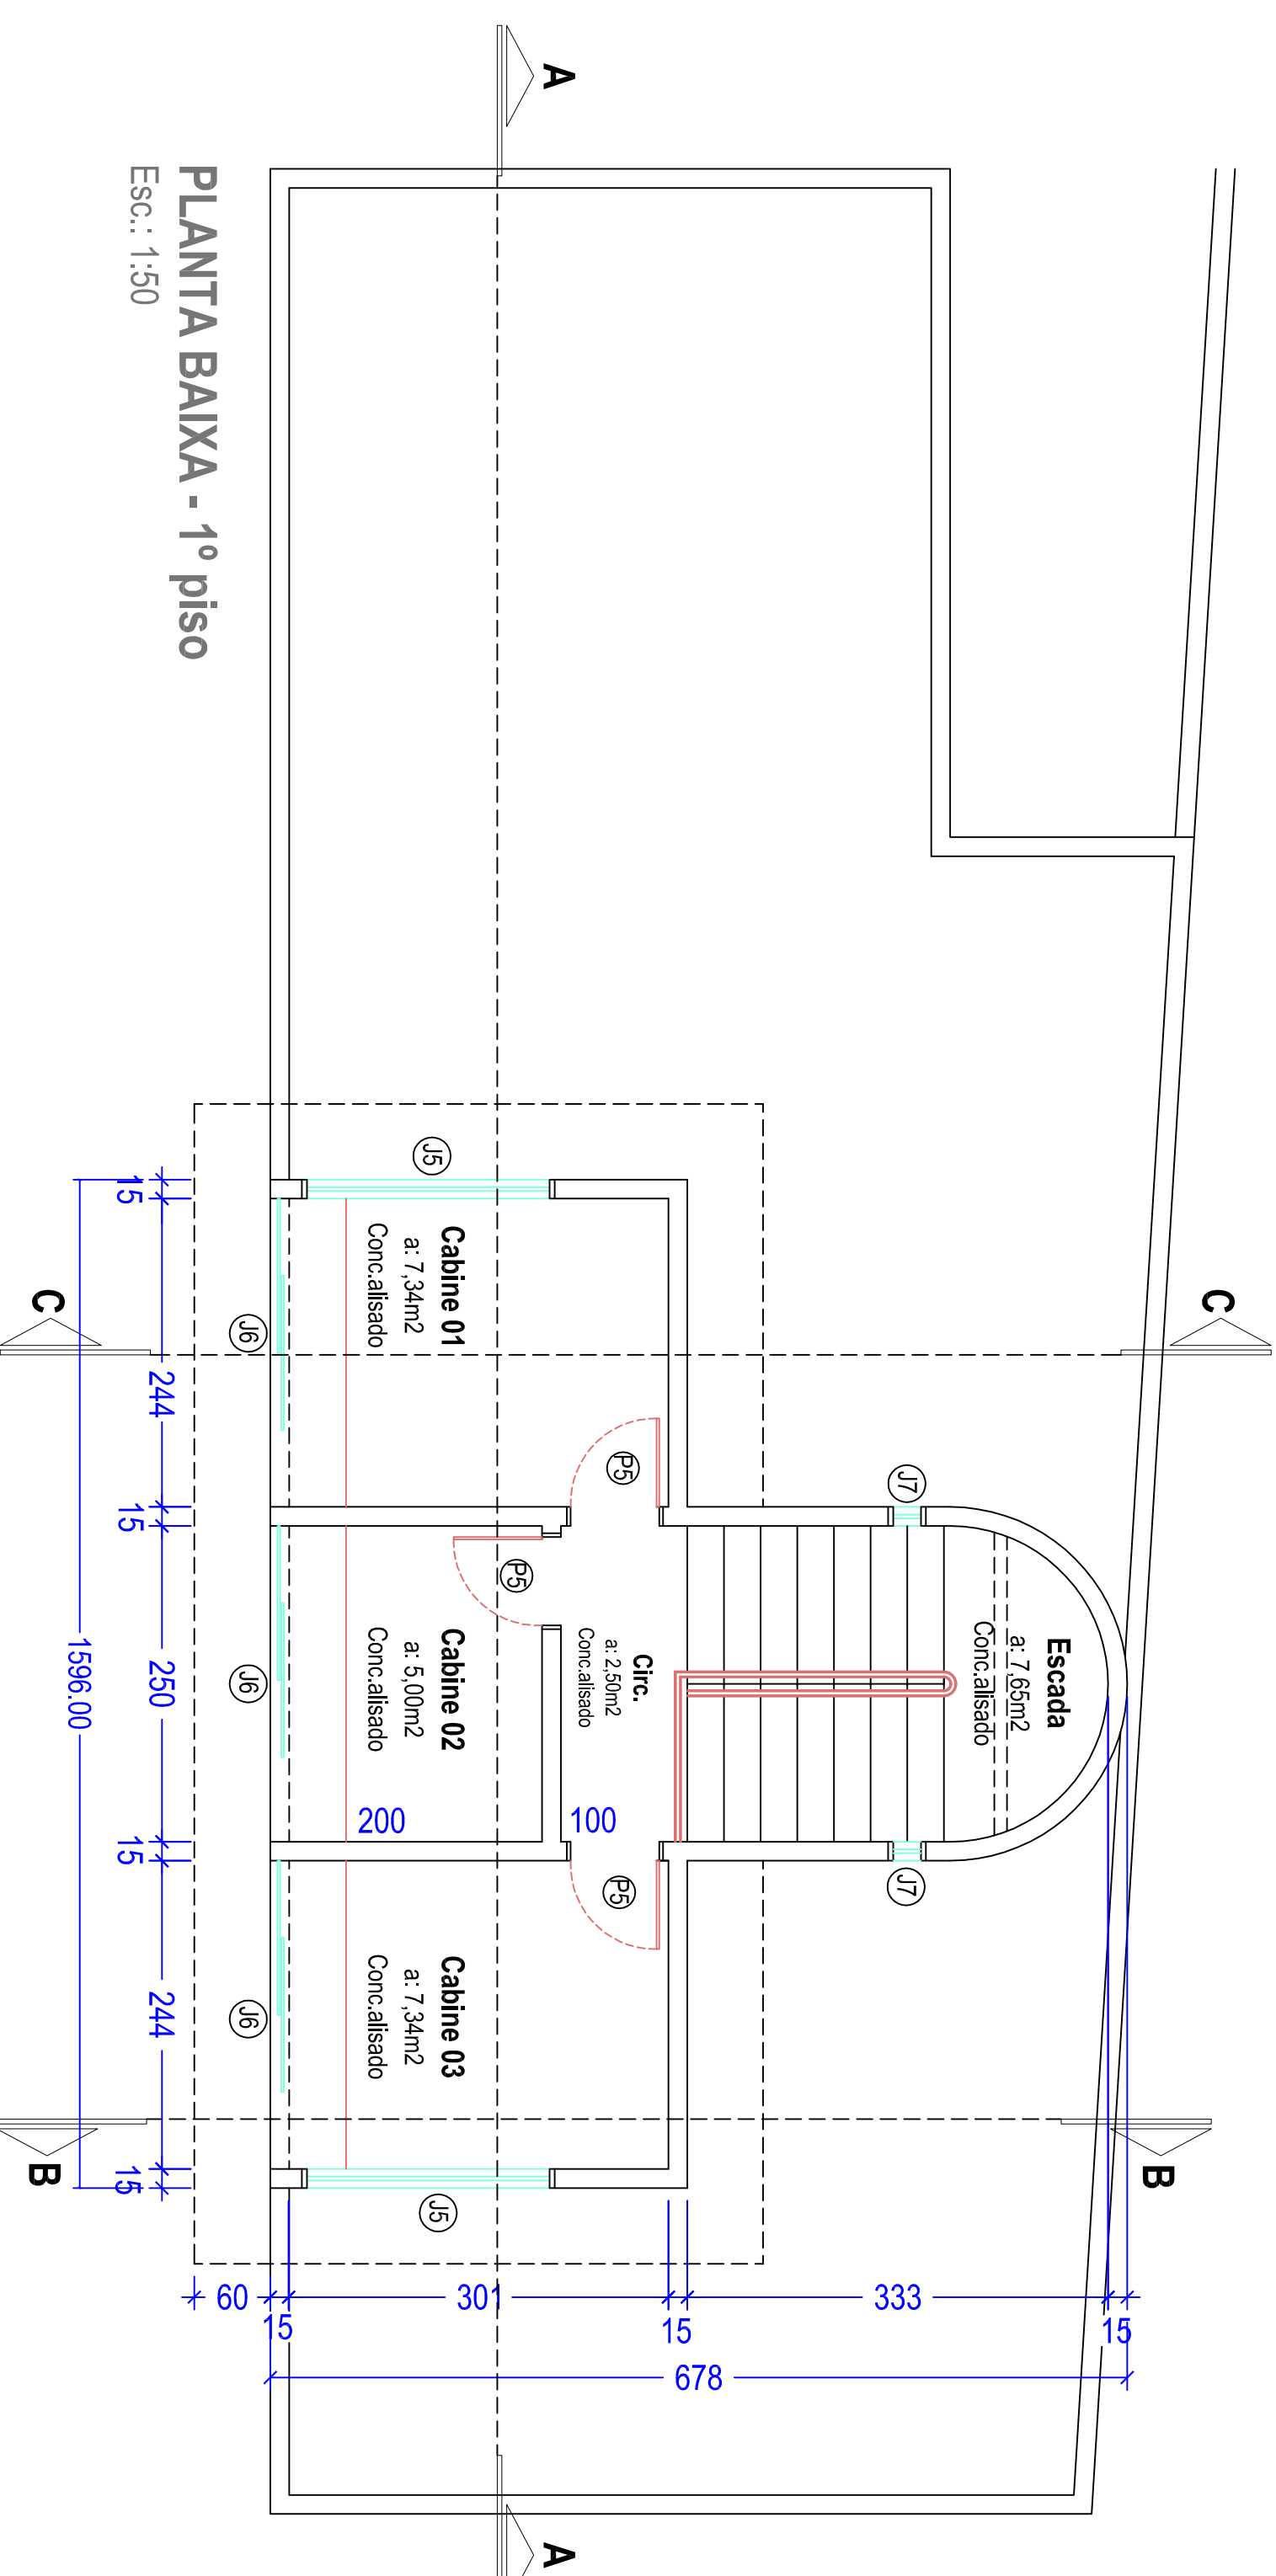


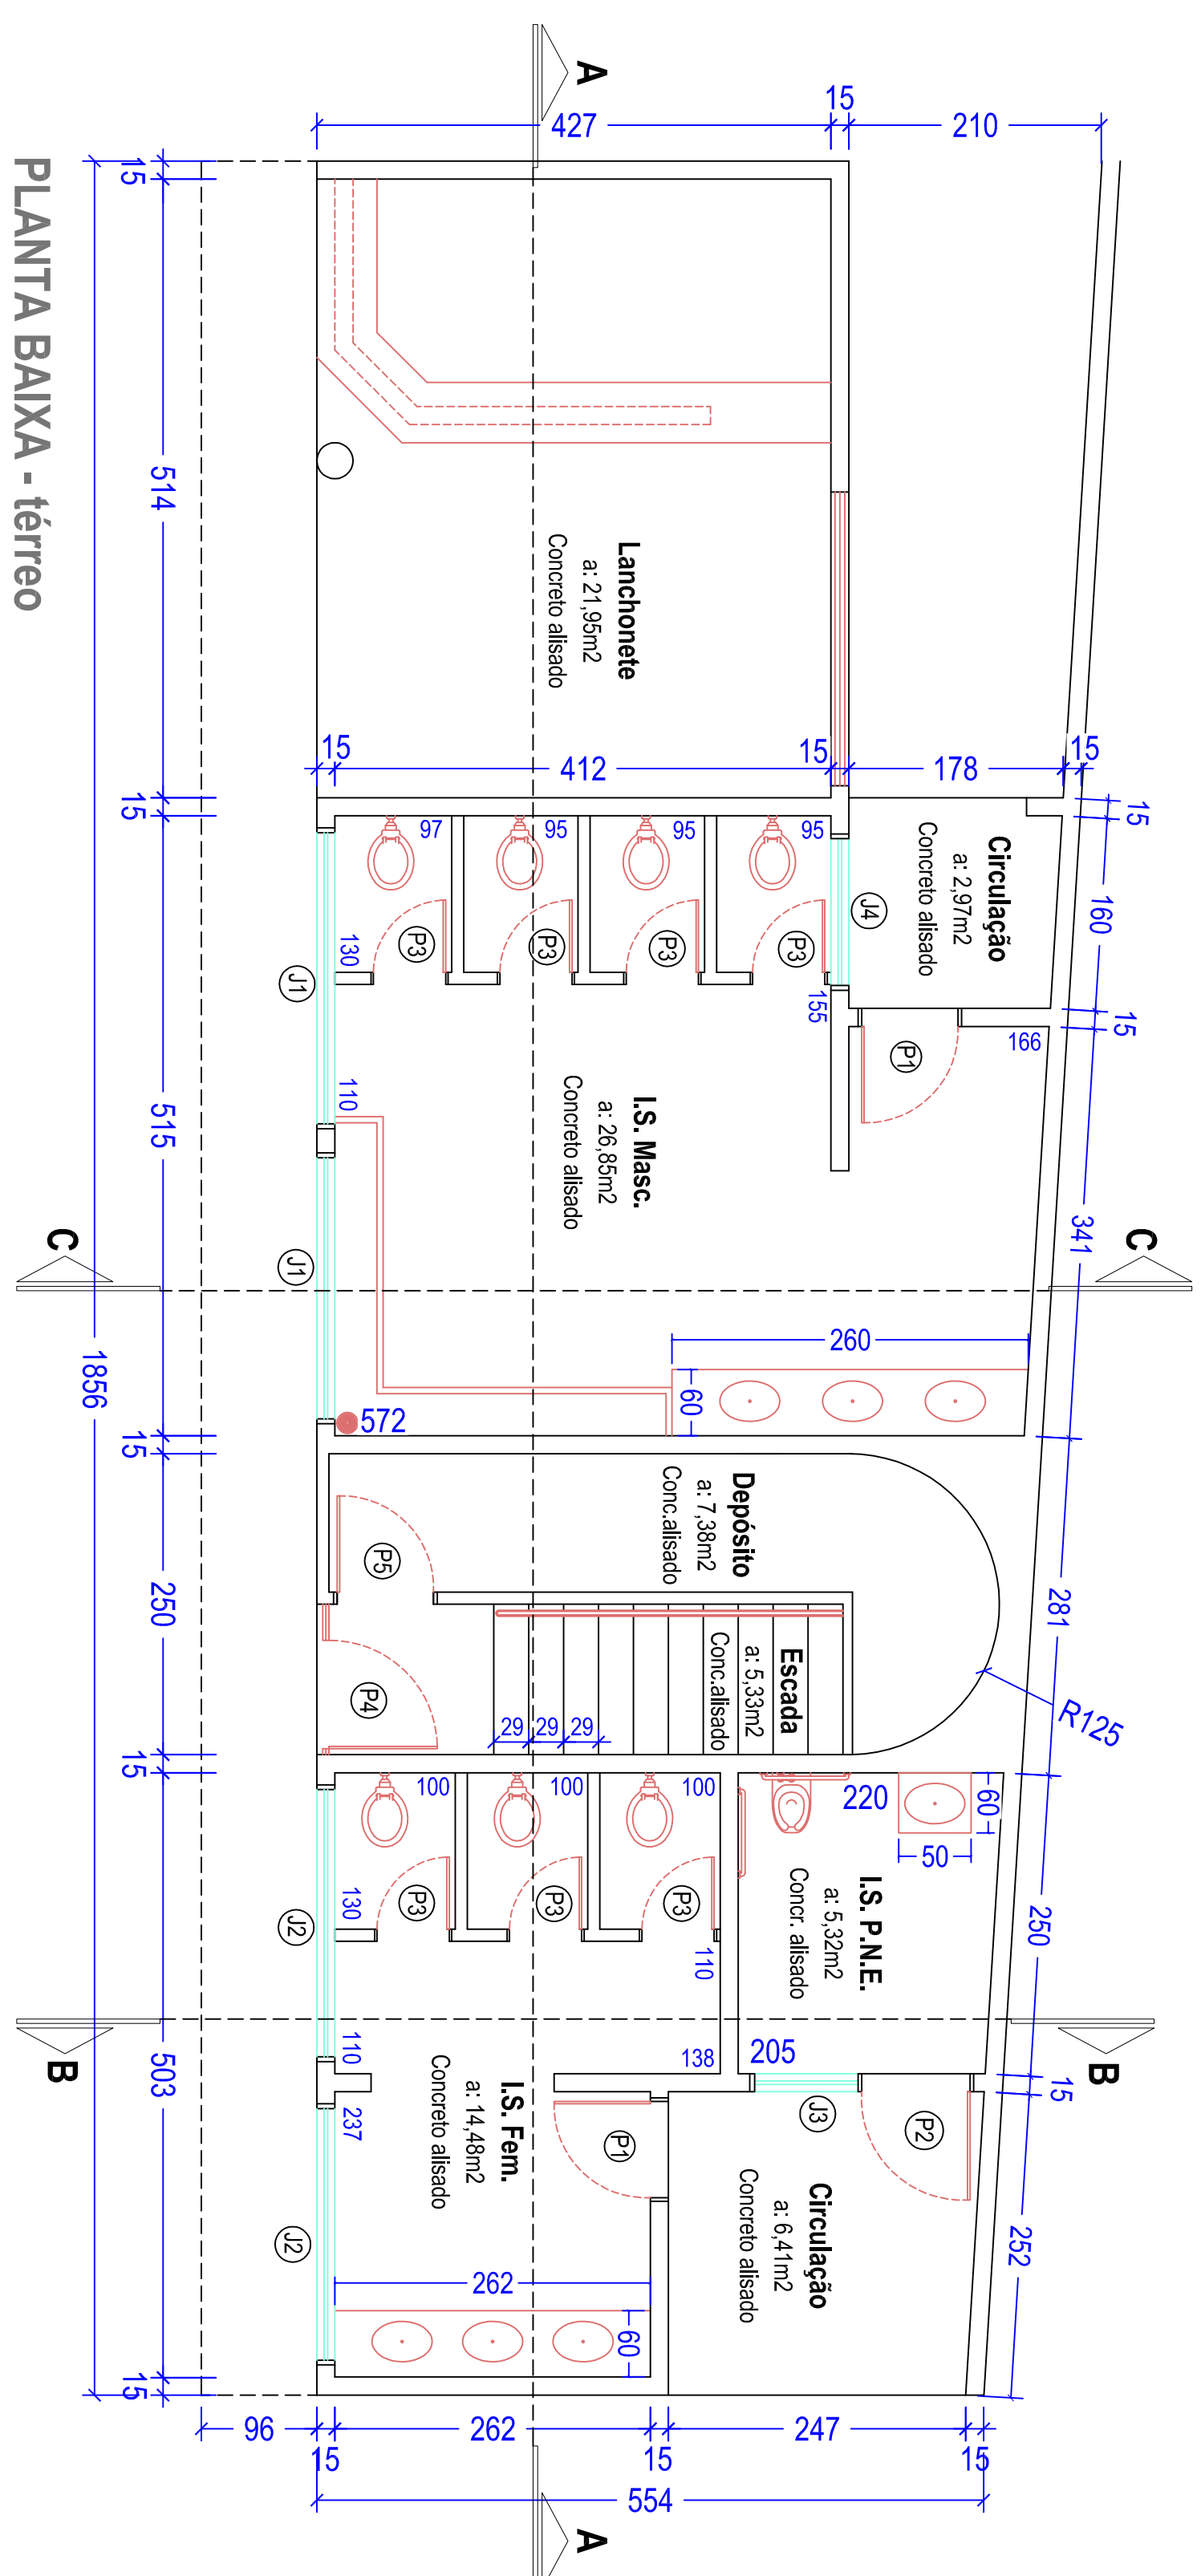

QUADRO DE ESQUADRIAS							
ADEQUAÇÃO DO ESTADIO MUNICIPAL o DATA: _____ o LOCAL: Gleba Rio Verde - Unidade - Pr. o PORTEMENTO: PREFEITURA MUNICIPAL DE UBRATÁ		
SITUAÇÃO SEM ESCALA		
PREFEITURA MUNICIPAL DE UBRATÁ CNPJ Nº: 16.850.086/0001-10 Autor do Projeto: EDUARDO TEJUPÉ LAMFÉ Eng. Civil CREA 13944-D/Pr.		
ÁREAS Terreno 33.792,00 m² A reformar - edificação 113,86m² A reformar - calçadas 134,34m² A reformar - edificação 134,25m² A construir - vestiário e banheiros 38,52m²		
Escala: _____ Indicada _____	Projeto Arquitecta Sueli Mafelton	Data Março/2017