


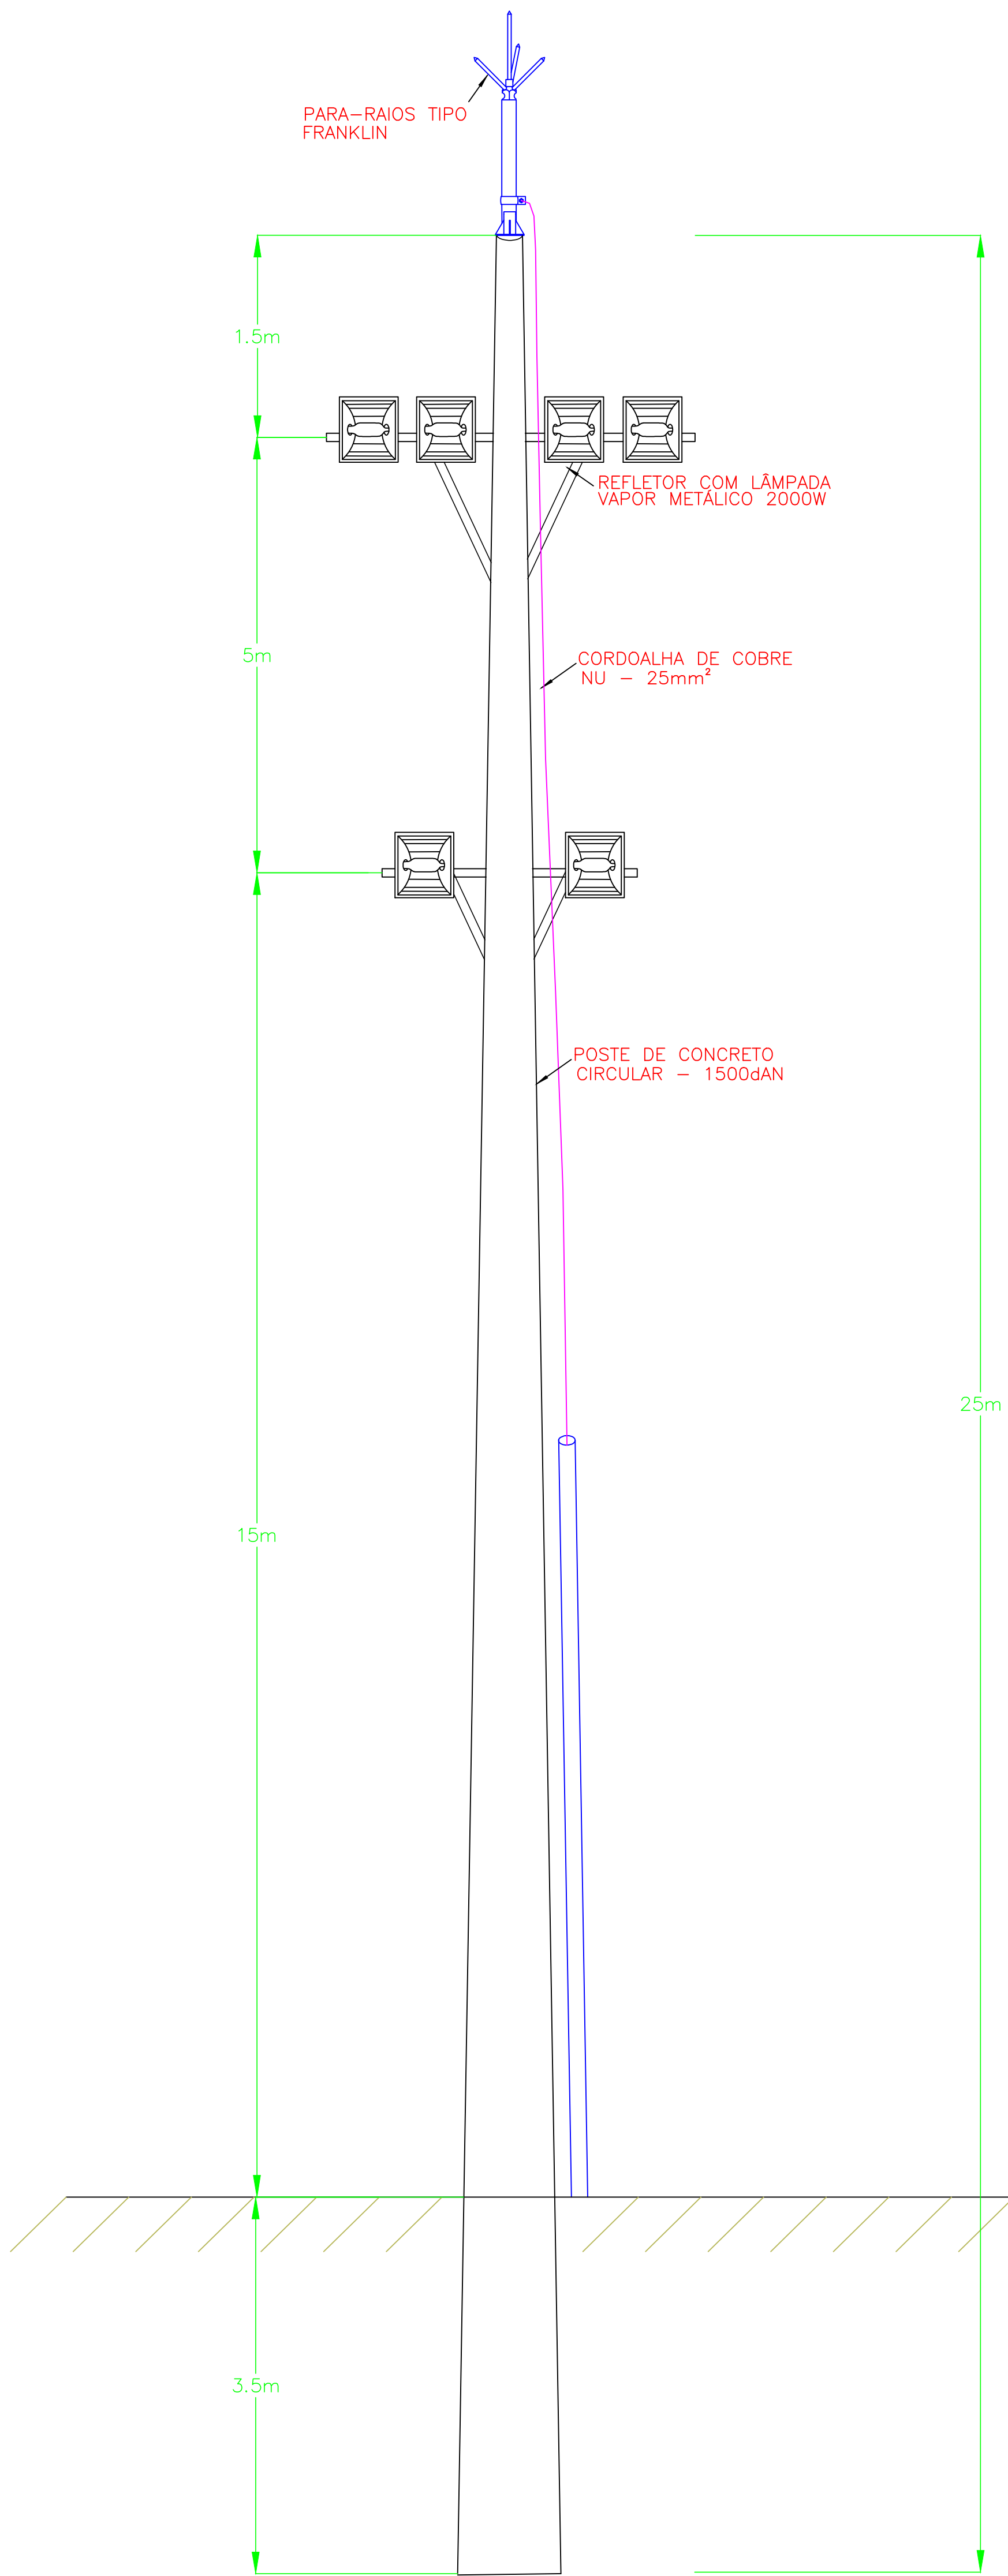

DETALHE POSTE COM REFLETORES
Sem Escala

Quadro de cargas (QDE01)					
Circuito	Descrição	Potência (W)	Tensão (V)	Corrente (A)	Fases
1	Iluminação poste 1	12840	220	33,7	RST
2	Iluminação poste 2	12840	220	33,7	RST
3	Iluminação poste 3	12840	220	33,7	RST
4	Iluminação poste 4	12840	220	33,7	RST
5	Iluminação poste 5	12840	220	33,7	RST
6	Iluminação poste 6	12840	220	33,7	RST
7	Iluminação poste 7	12840	220	33,7	RST
8	Iluminação poste 8	12840	220	33,7	RST
TOTAL		102720	220	269,6	RST



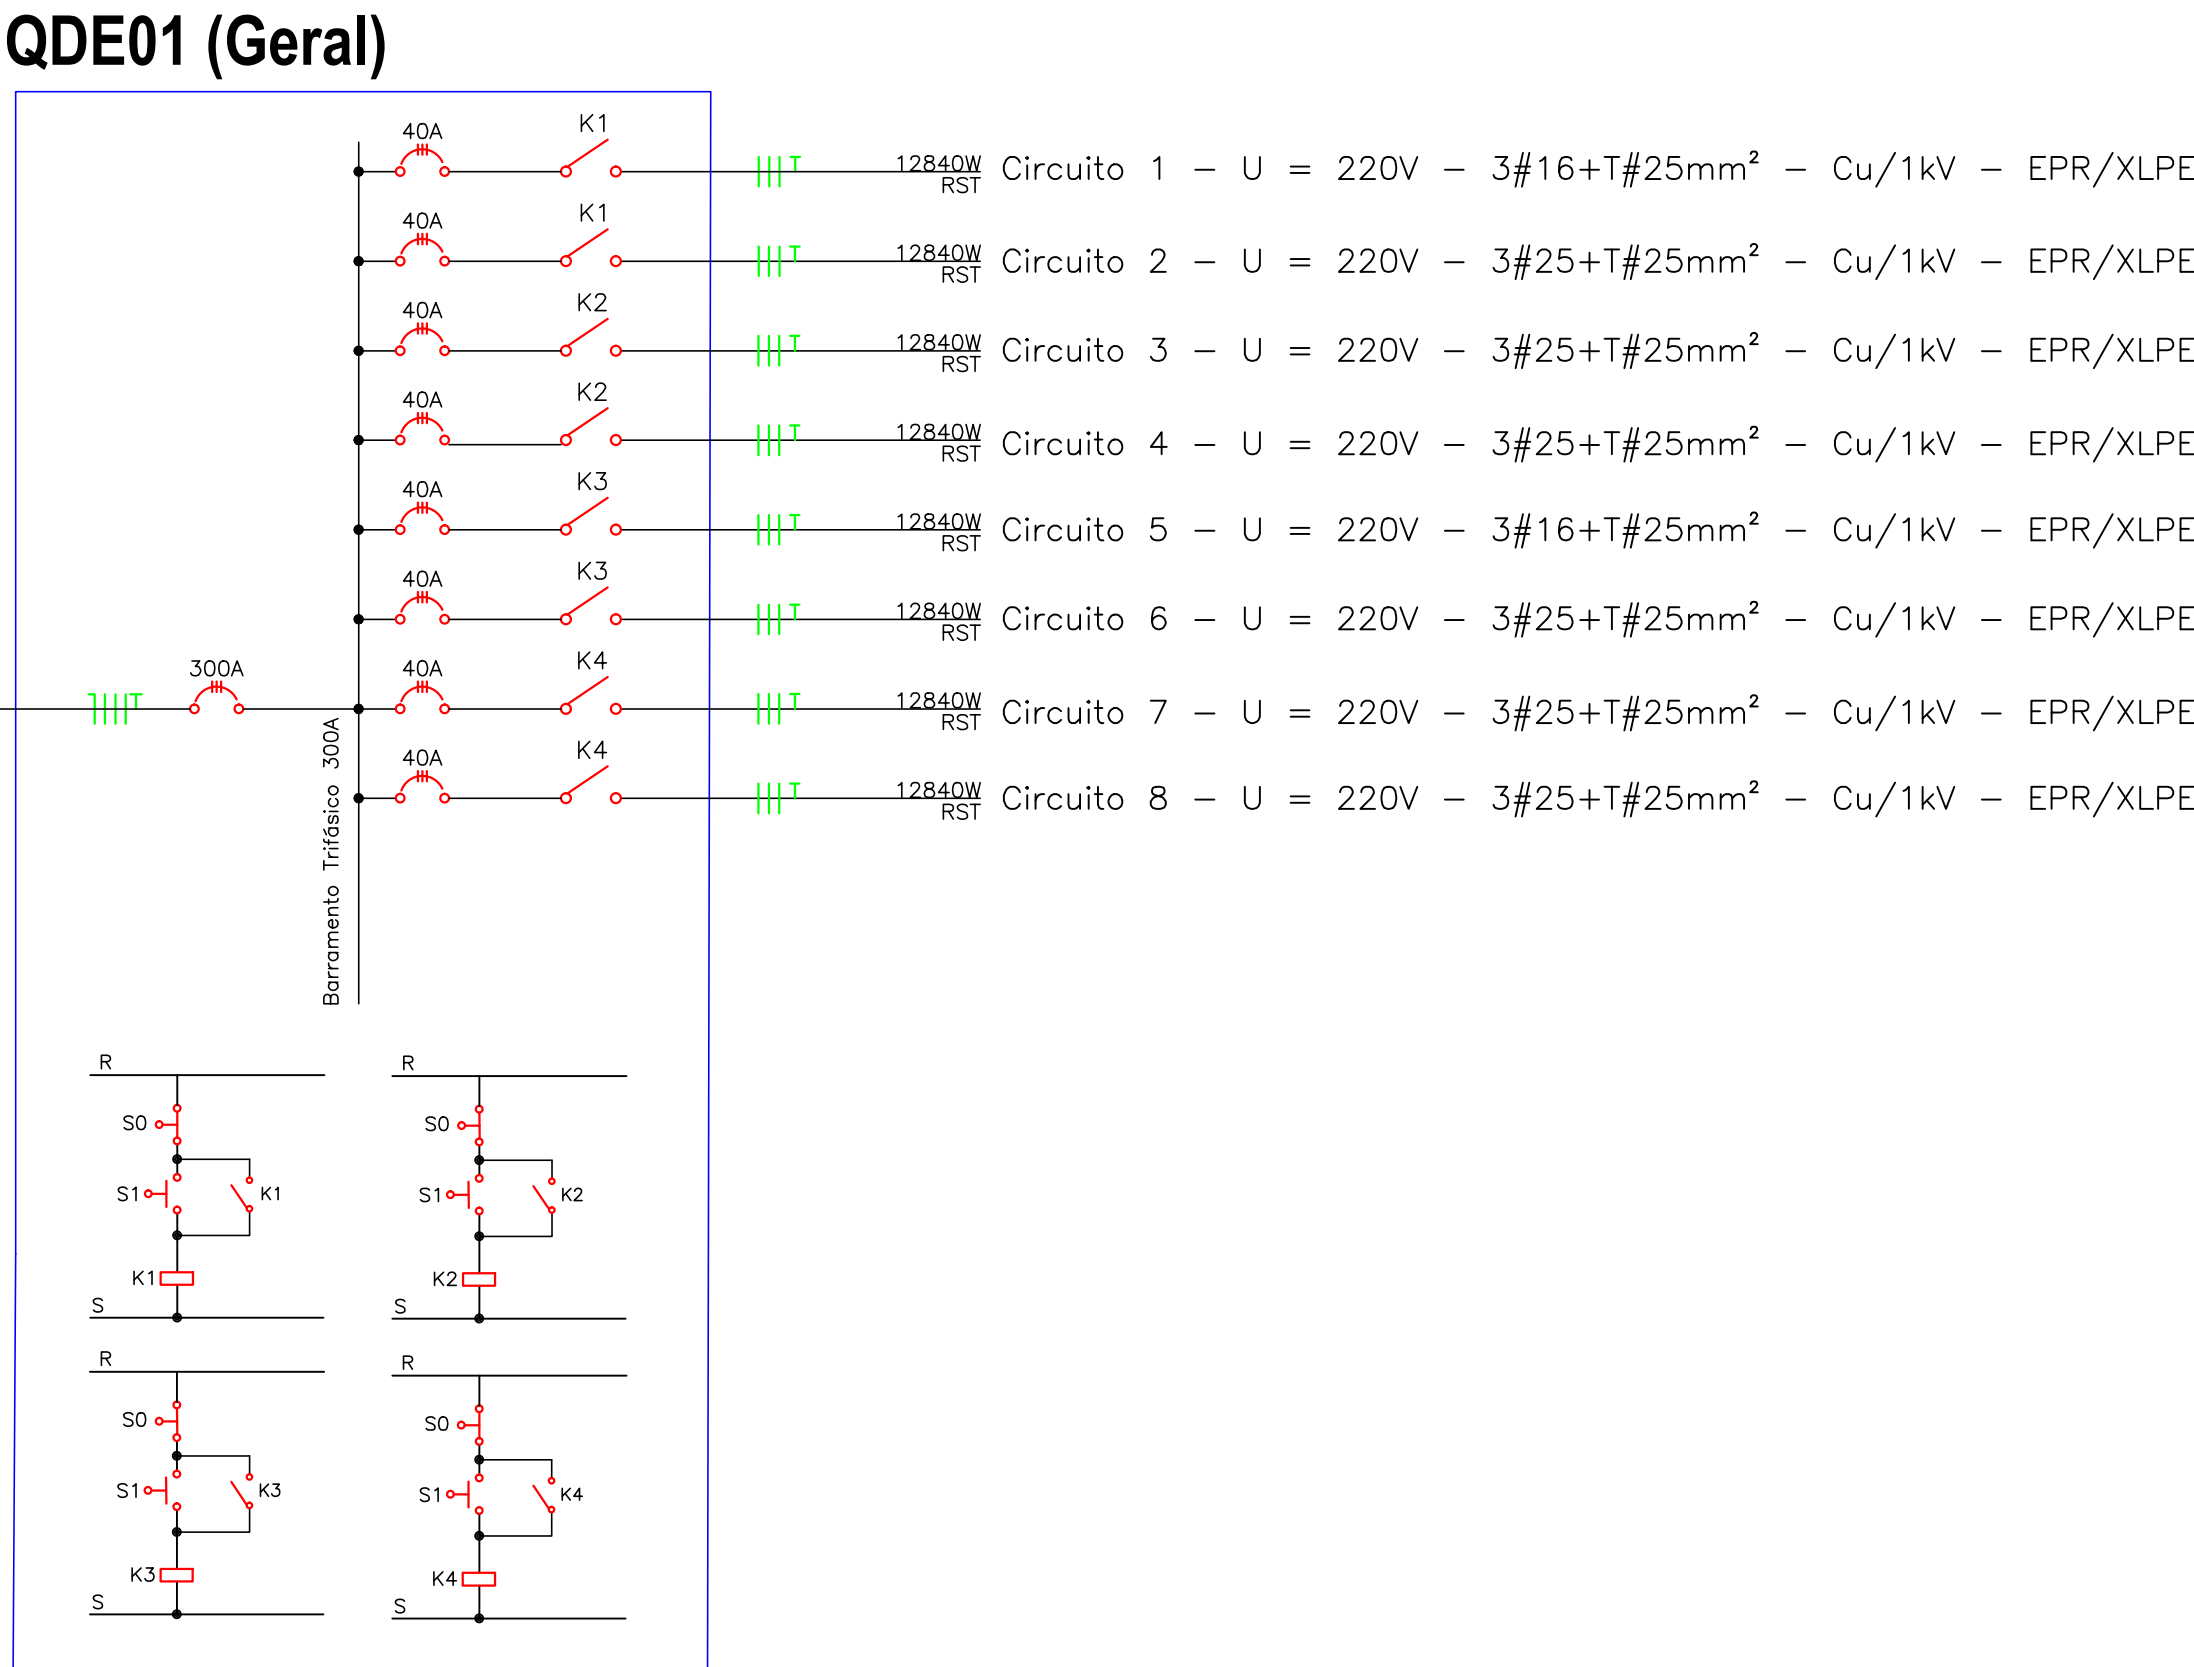



Diagrama unifilar
Sem Escala

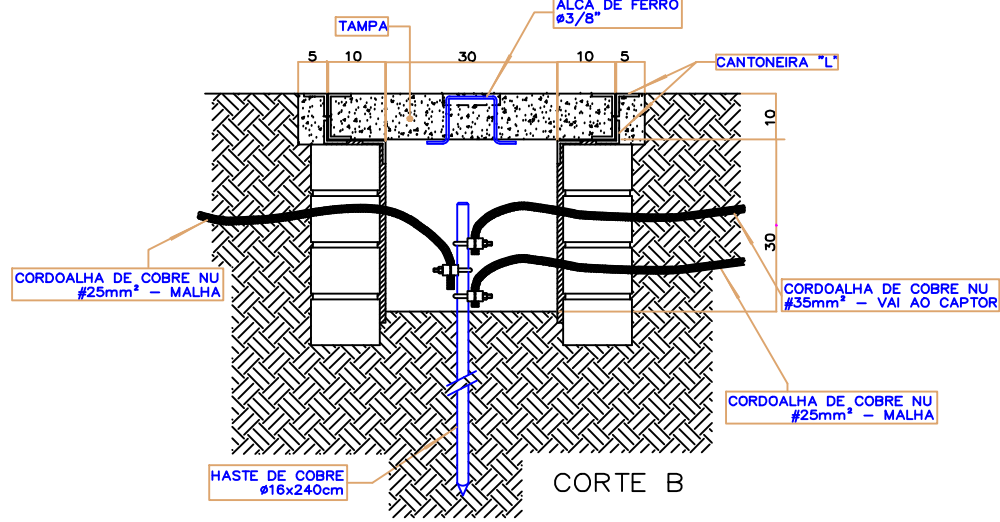

Caixa de passagem
Sem Escala

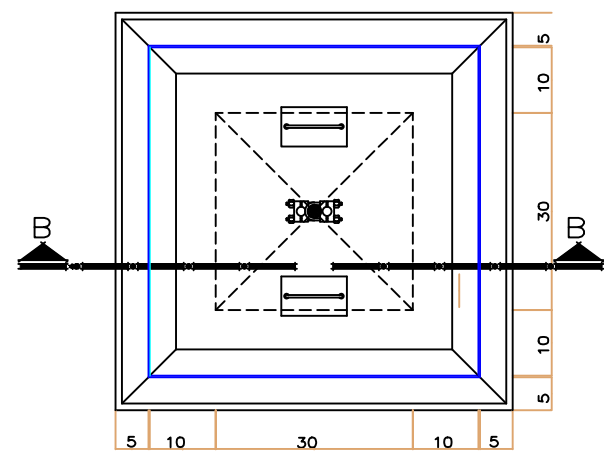

Planta - caixa de passagem
Sem Escala

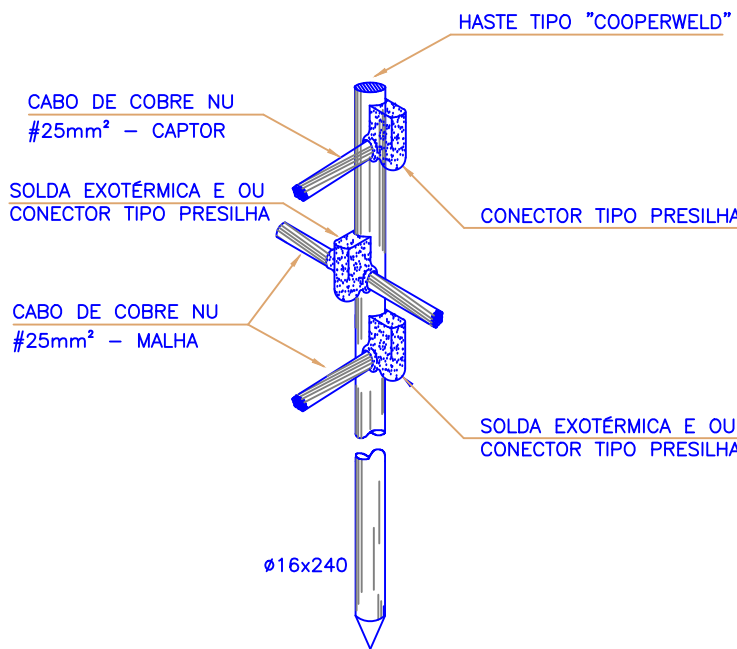

Detalhe haste terra
Sem Escala

- NOTAS:
- 1 - Todos os refletores e seus respectivos equipamentos deverão ser aterrados.
 - 2 - No topo de cada poste de 25 metros será instalado um captor tipo Franklin conforme detalhe.
 - 3 - A descida do cabo do captor será externo ao poste com suporte a cada dois metros de descida e deve ser protegido por eletroduto de PVC rígido de 1" até a altura de 3 metros.
 - 4 - No interior da caixa de passagem situada na base do poste será instalada uma haste de cobre com 2,4 metros que será ligada com o cabo de descida do captor.
 - 5 - A alimentação elétrica dos refletores será com cabo de cobre e bitola conforme projeto protegidos por eletroduto PVC rígido de 2".
 - 6 - Os eletrodutos subterrâneos deverão estar a profundidade mínima de 0,5 metros.
 - 7 - O esquema de fases nos projetores será: L1(R+S) L2(R+T) L3(S+T) L4(R+S) L5(R+T) L6(S+T).

ORGÃO PÚBLICO:



ASSOCIAÇÃO DOS MUNICÍPIOS DO OESTE DO PARANÁ

PROJETO ELÉTRICO

REFERÊNCIA:
DETALHE POSTE COM REFLETORES; DIAGRAMA UNIFILAR; QUADRO DE CARGAS; DETALHE HASTE TERRA; CAIXA DE PASSAGEM; NOTAS; PLANTA DA CAIXA DE PASSAGEM.


OBRA:
ESTÁDIO MUNICIPAL
ART 20185694636

PRANCHAS:
02/03

LOCAL:
AVENIDA ASCÂNIO MOREIRA DE CARVALHO, S/N
GLEBA RIO VERDE - UBIATÁ - PR

PROPR.:
MUNICÍPIO DE UBIATÁ

PROJETO:
LEANDRO RUDNICKI
ENGENHEIRO ELETRICISTA - AMOP
CRM-PR 67889/2

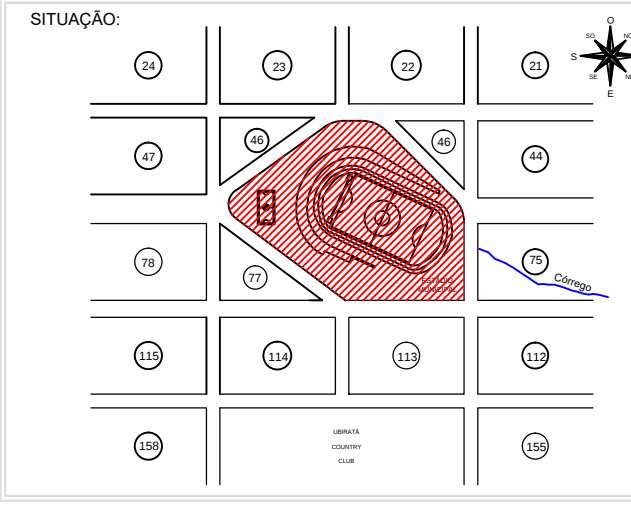SITUAÇÃO:


RESP. TÉCNICO:

PROPRIETÁRIO:
MUNICÍPIO DE UBIATÁ
CPF 76.950.096/0001-10

ESTATÍSTICA:
ÁREA DO CAMPO.....7000,00 M²

DATA:
DEZEMBRO/2018

ESCALA:
INDICADA

DESENHO:
LEANDRO RUDNICKI