




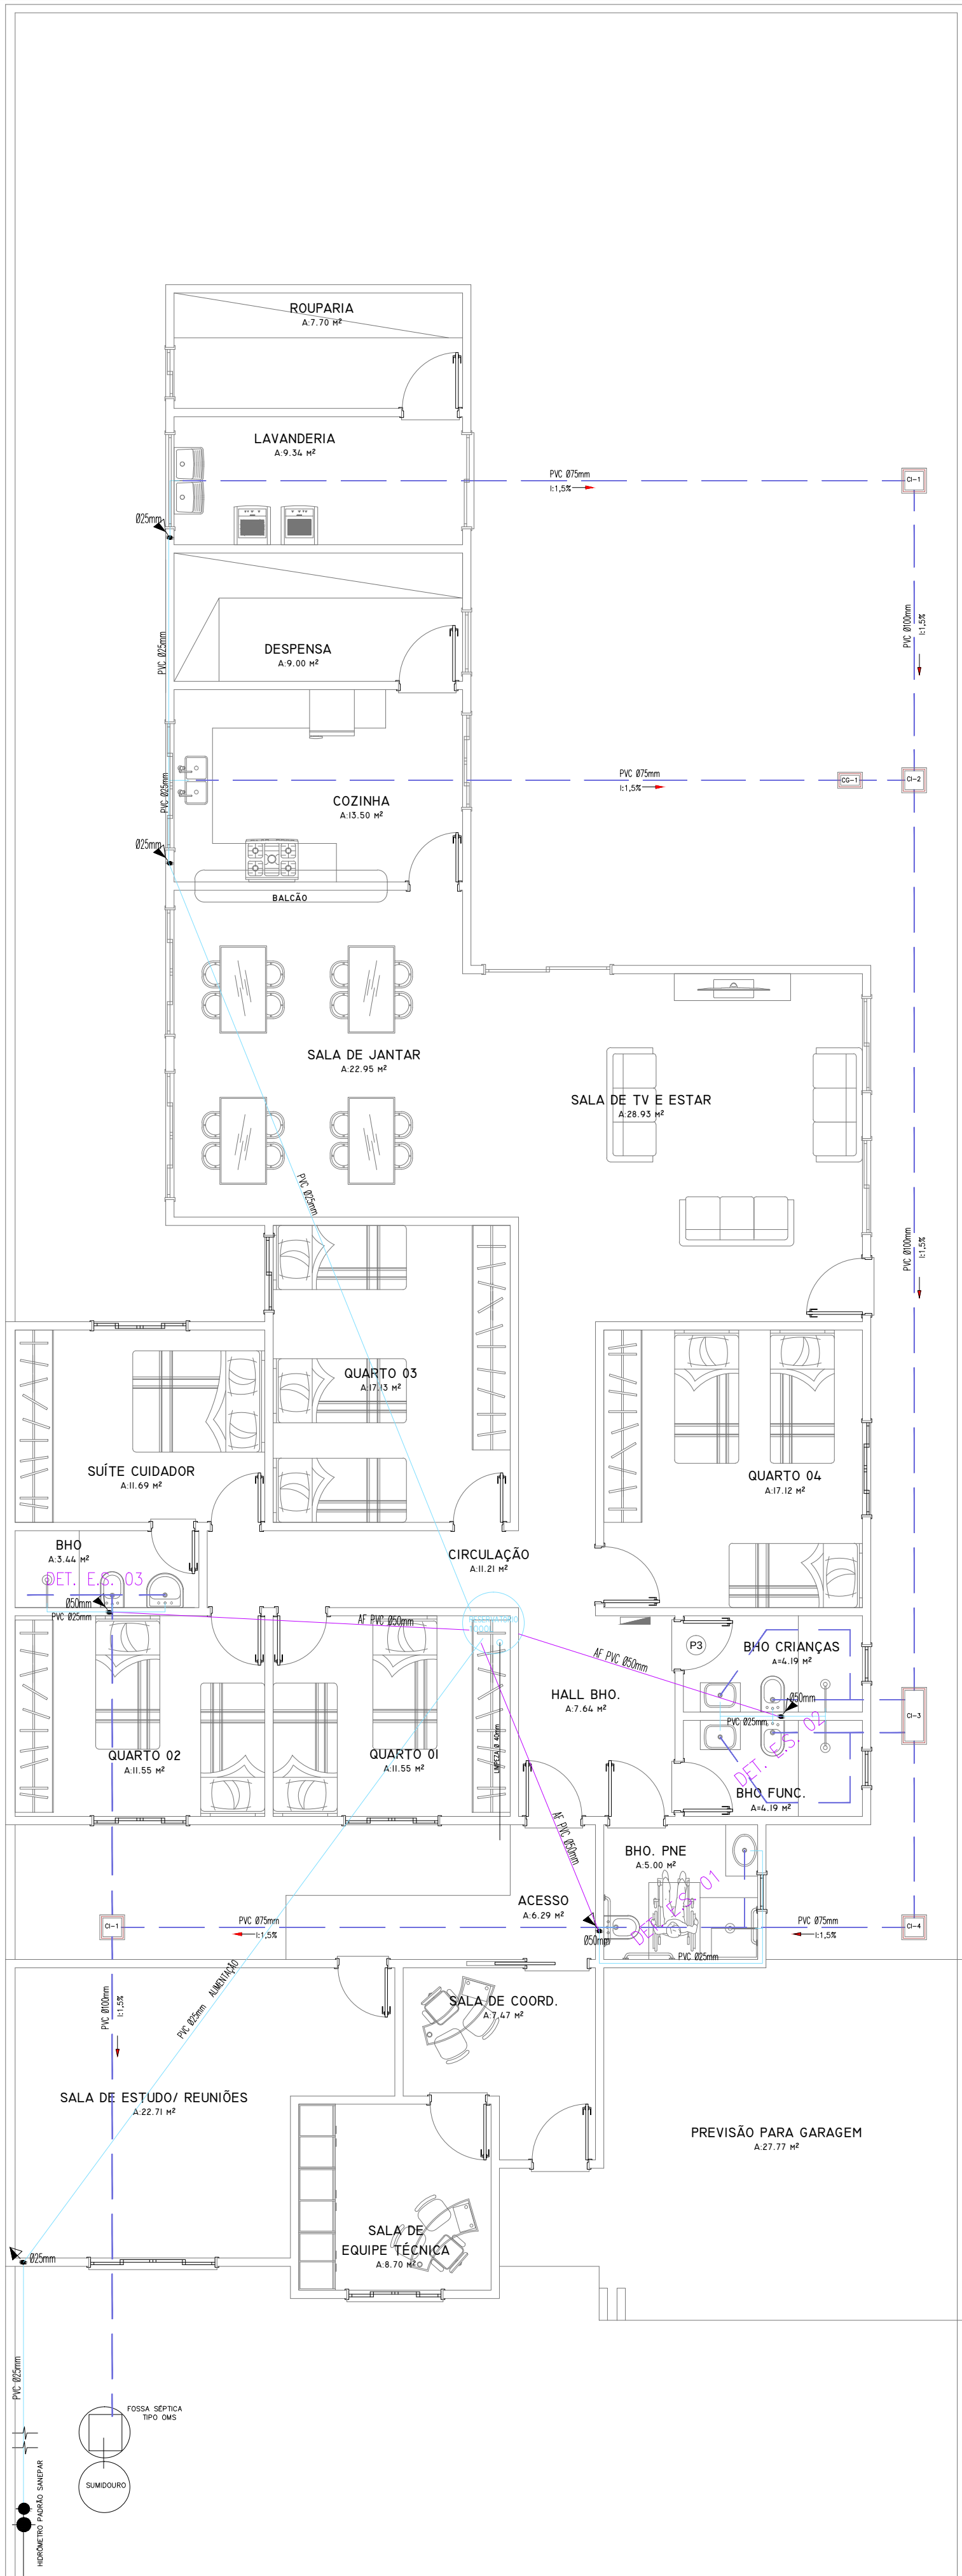


IMPLANTAÇÃO - ÁGUA FRIA E ESGOTO SANITÁRIO
escala: 1/75

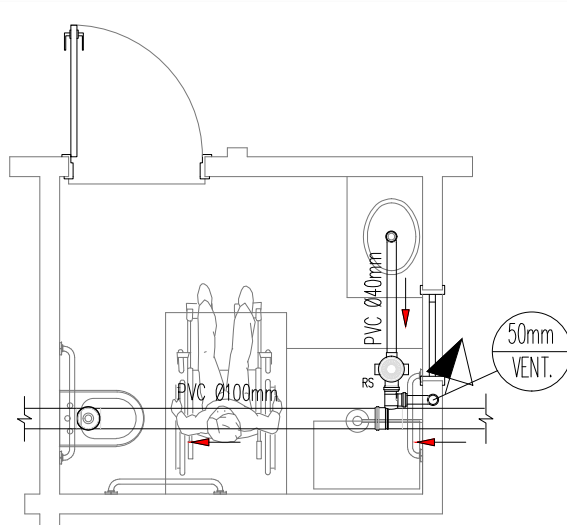


DET. ESGOTO SANITÁRIO 01
escala: 1/50

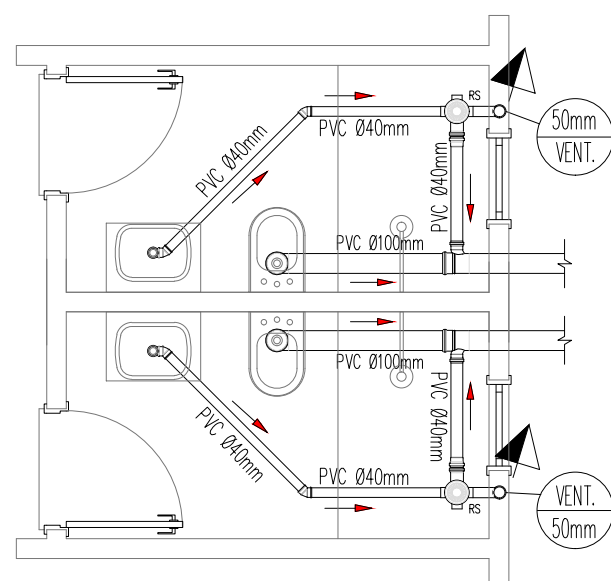


DET. ESGOTO SANITÁRIO 02
escala: 1/50

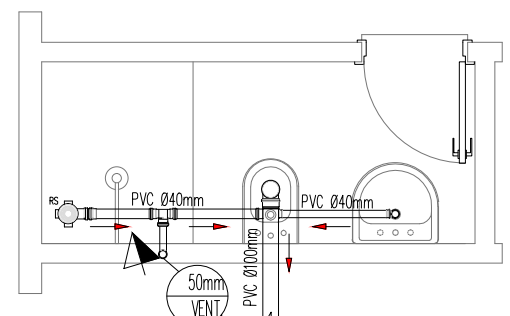


DET. ESGOTO SANITÁRIO 03
escala: 1/50

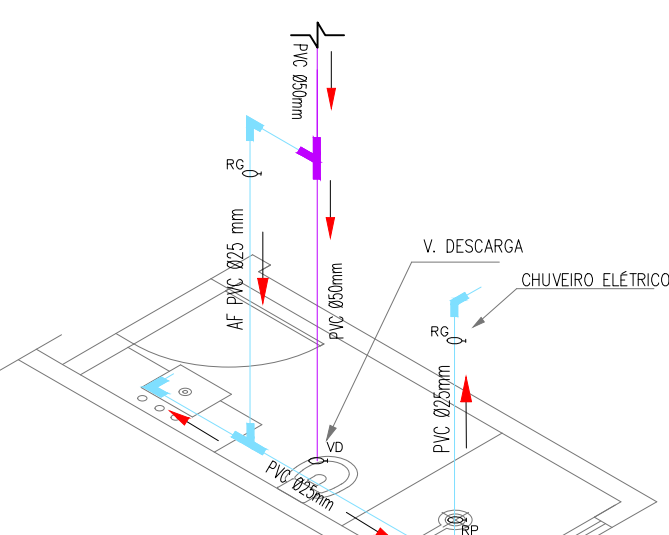

DET. ISOMÉTRICO ÁGUA FRIA 01 e 02
escala: 1/50

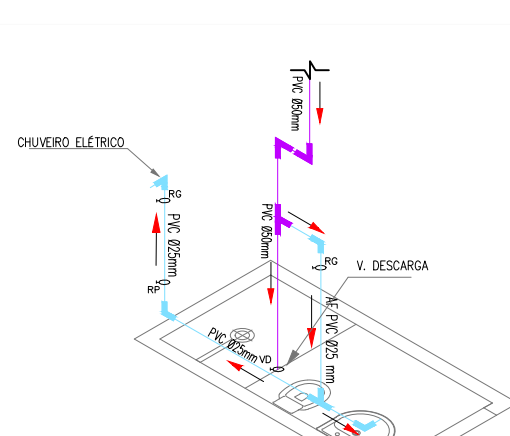


DET. ISOMÉTRICO ÁGUA FRIA 03
escala: 1/50

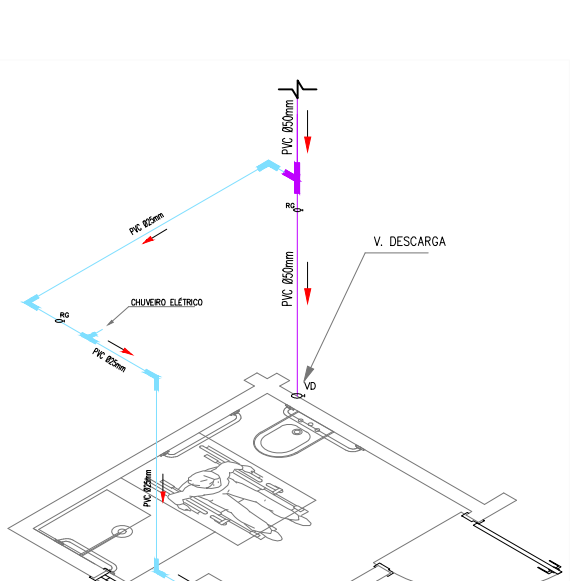

DET. ISOMÉTRICO ÁGUA FRIA 04
escala: 1/50



CAIXA DE GORDURA sem escala

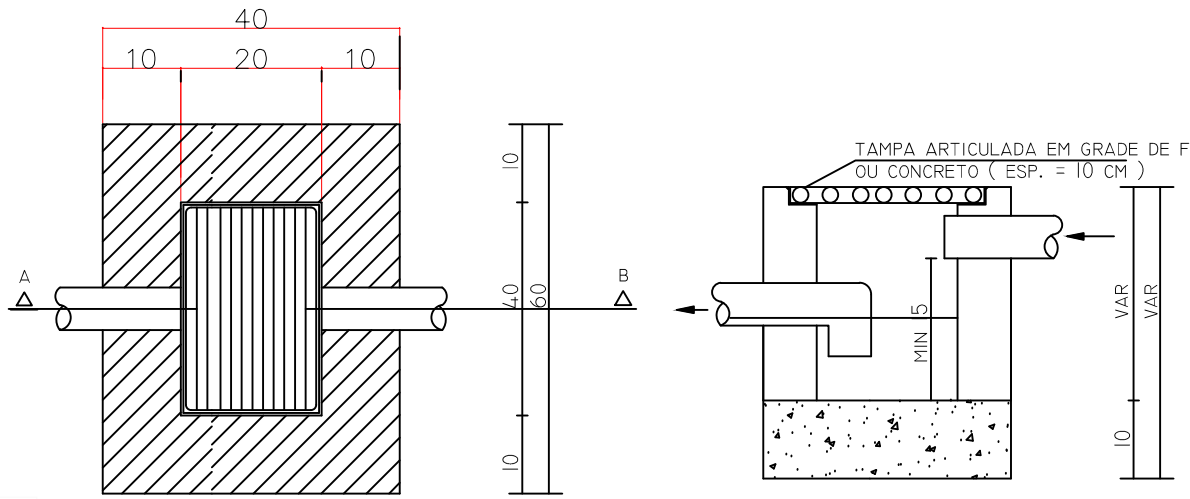


Planta
Baixa

Corte
AB


CAIXA DE INSPEÇÃO sem escala

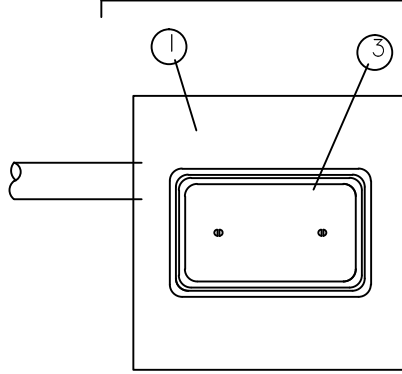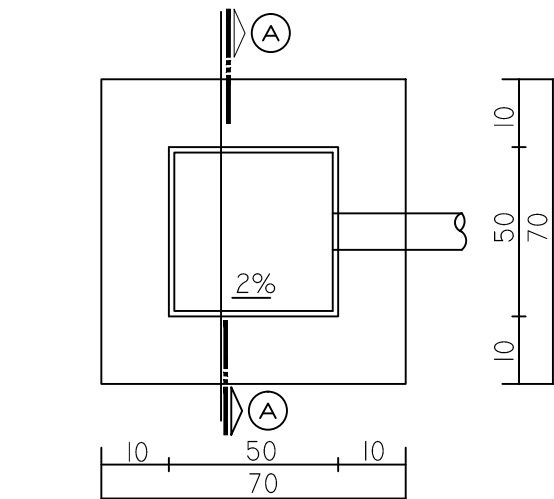

DETALHE DA COLUNA DE VENTILAÇÃO ESC. 1/30

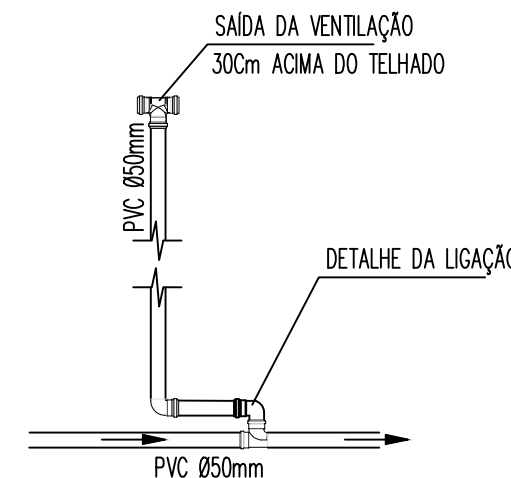


RESERVATÓRIO ESC. 1/40

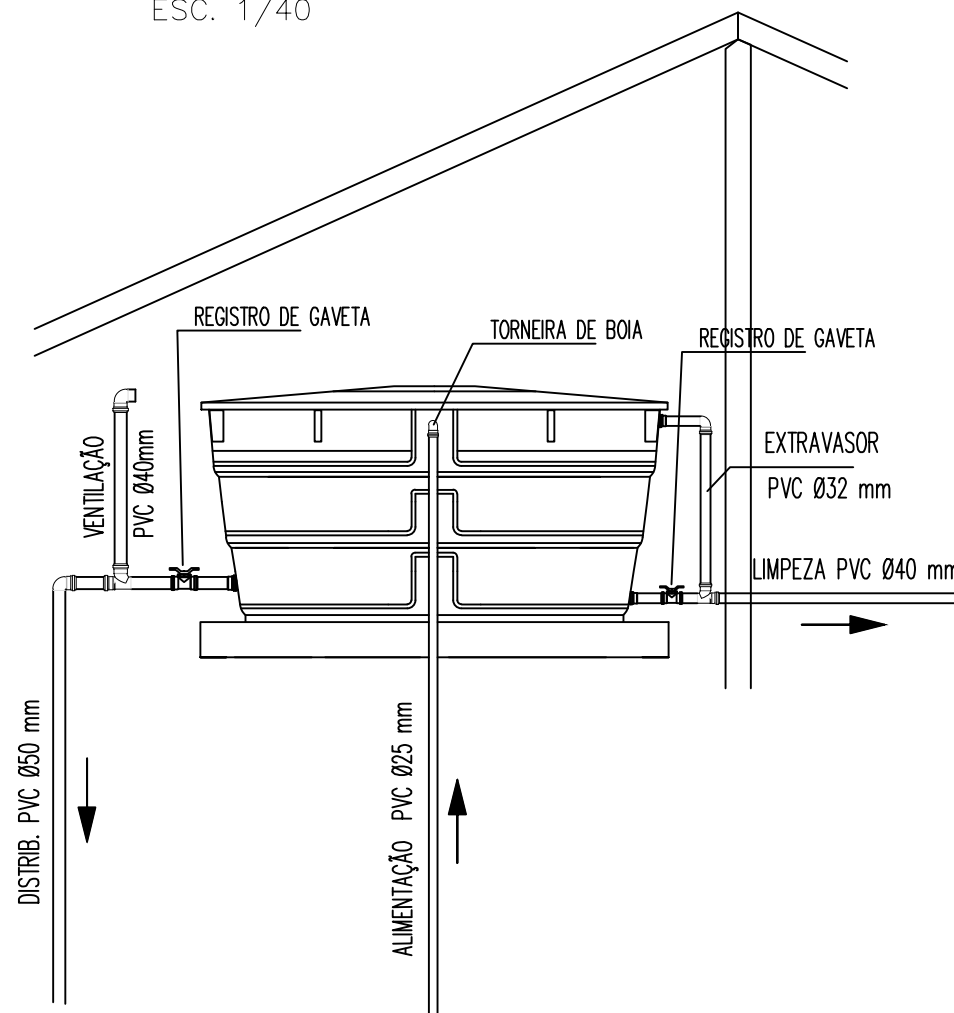


LEGENDA

- TUBULAÇÃO QUE SOBE
- TUBULAÇÃO QUE DESCE
- CI CAIXA DE INSPEÇÃO
- CG CAIXA DE GORDURA
- CS CAIXA SIFONADA
- RS RALO SIFONADO
- RG REGISTRO DE GAVETA
- RP REGISTRO DE PRESSÃO
- CAP CAPTAÇÃO DE ÁGUAS PLUVIAIS
- HIDRÔMETRO
- VENTILAÇÃO

FOSSE SÉPTICA

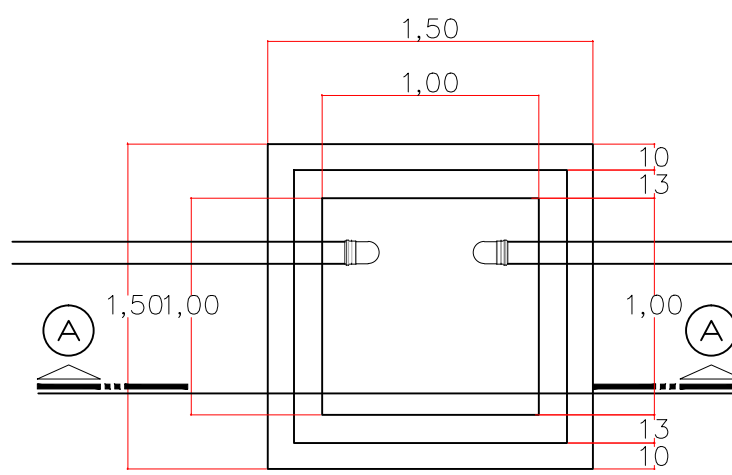


VISTA SUPERIOR esc: 1/40

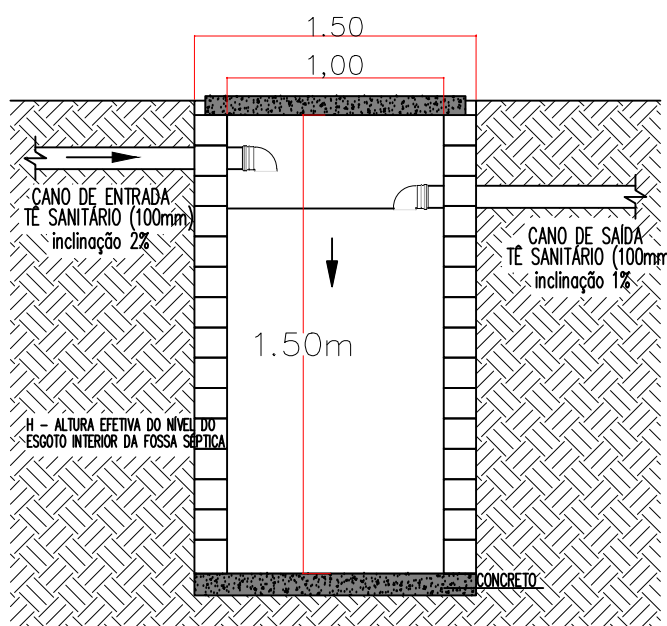


CORTE AA esc: 1/40


DETALHE DE LIGAÇÃO ESGOTO esc: 1/20

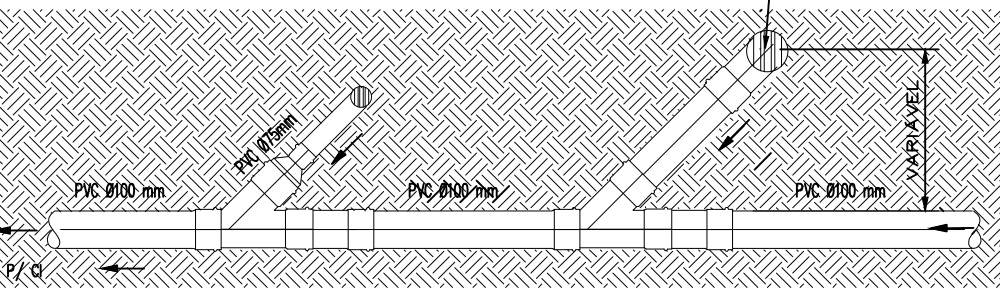


SUMIDOURO

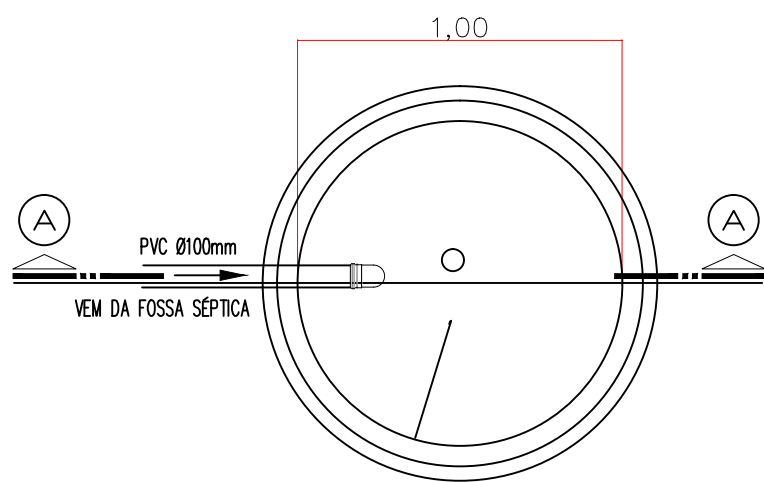

VISTA SUPERIOR esc: 1/40

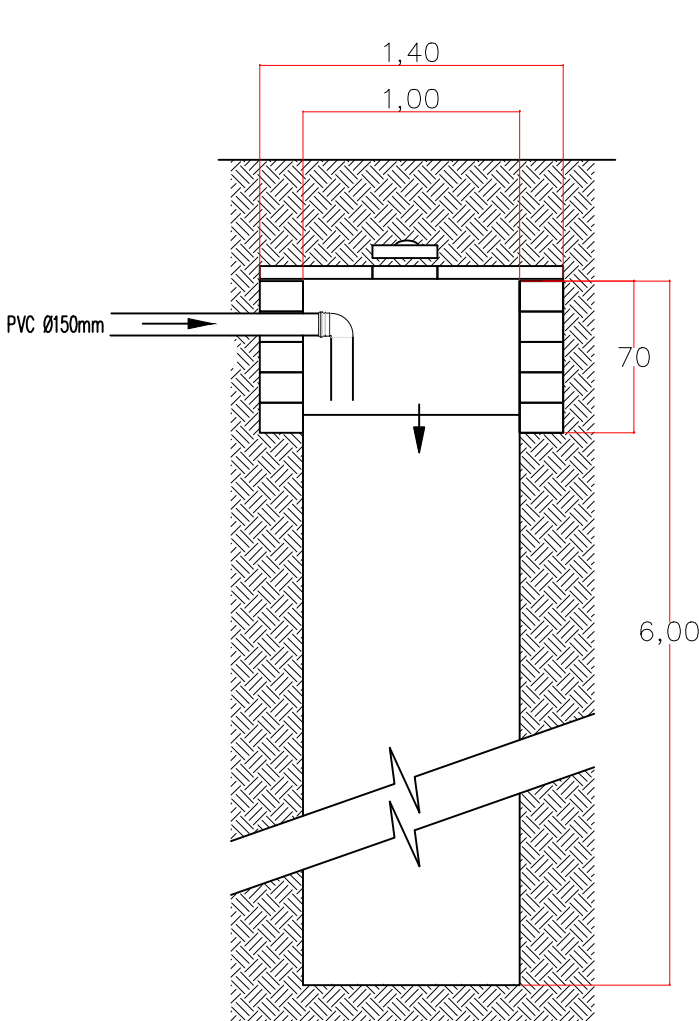

CORTE AA esc: 1/40

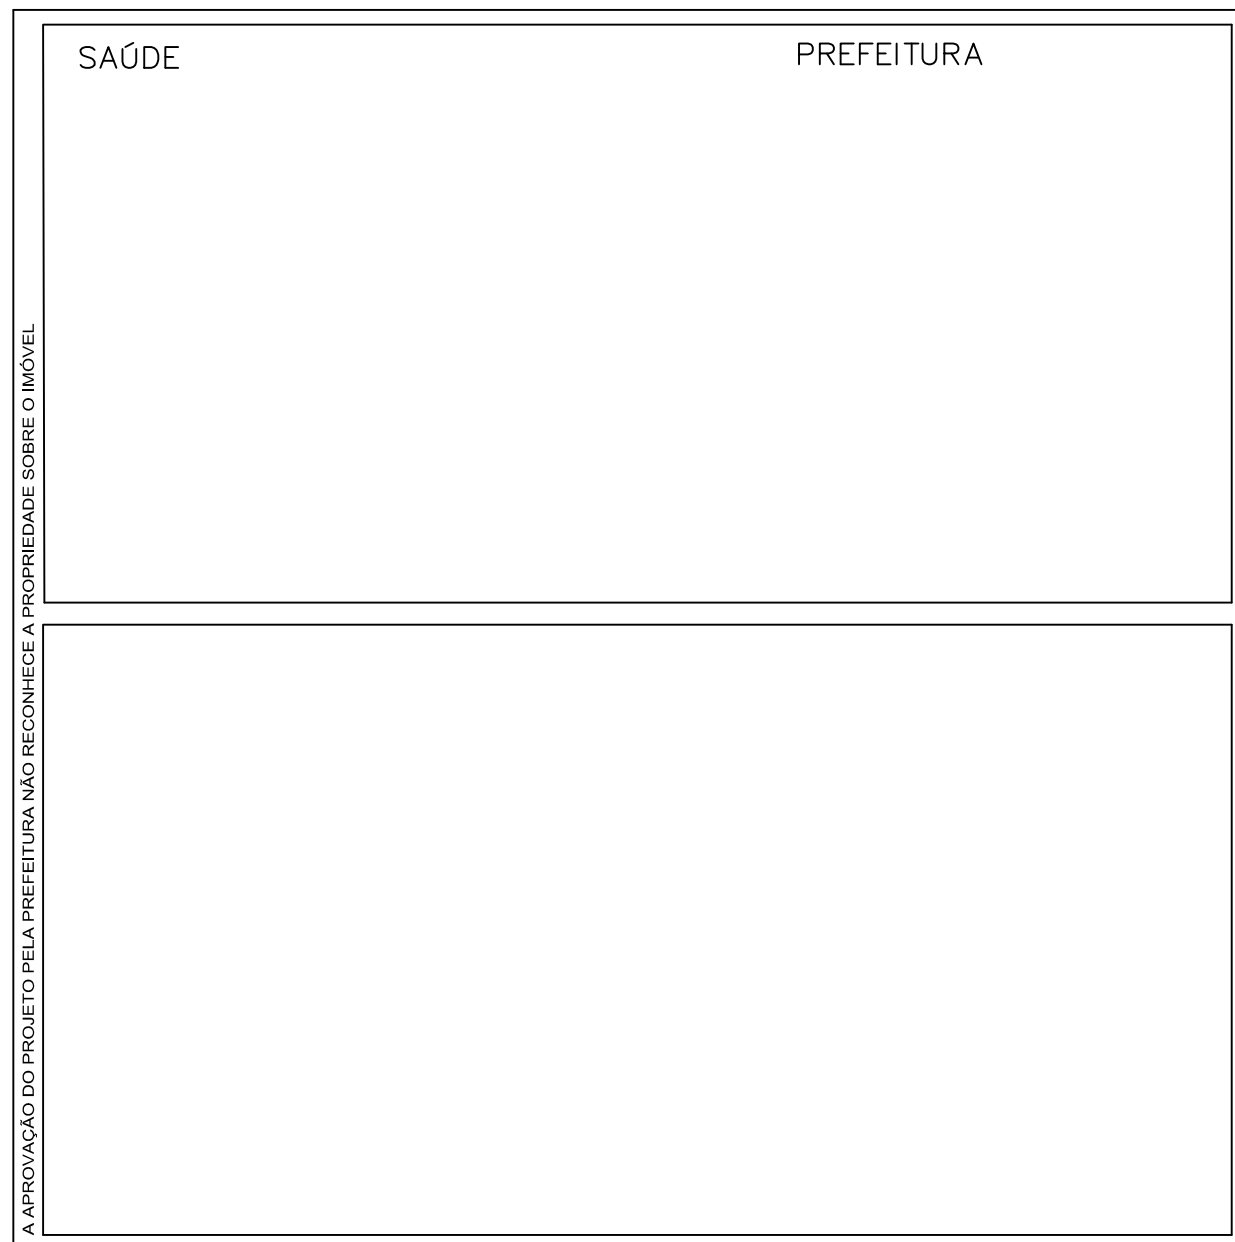

OBRA		CASA LAR	
LOCAL		Rua 09, nº920 - Jardim Casa Grande - Assis Chateaubriand, PR	
		ÁREA PÚBLICA 01-A	
DISCRIMINAÇÃO			
PROJETO HIDROSSANITÁRIO			
INSTALAÇÕES HIDRÁULICA DE ÁGUA FRIA E ESGOTO SANITÁRIO		ÁREA TOTAL DO TERRENO	600,00 m2
		ÁREA TOTAL DE CONSTRUÇÃO	298,89 m2
		TAXA PERMEÁVEL	39,04 %
		TAXA DE OCUPAÇÃO	49,81 %
		COEFICIENTE DE APROV.	0,4981
PROPRIETÁRIO		PRANCHA	
PREFEITURA MUNICIPAL DE ASSIS CHATEAUBRIAND		01/01	
PROJETO		ESCALA	DATA
CARLOS ERATO ALVES - ARQUITETO E URBANISTA - CAU/ RN A13557-7		INDICADA	MARÇO/2015
		DESENHO	
		ADRIANA S. GUSSI	
		ARQUITETURA E URBANISMO	