



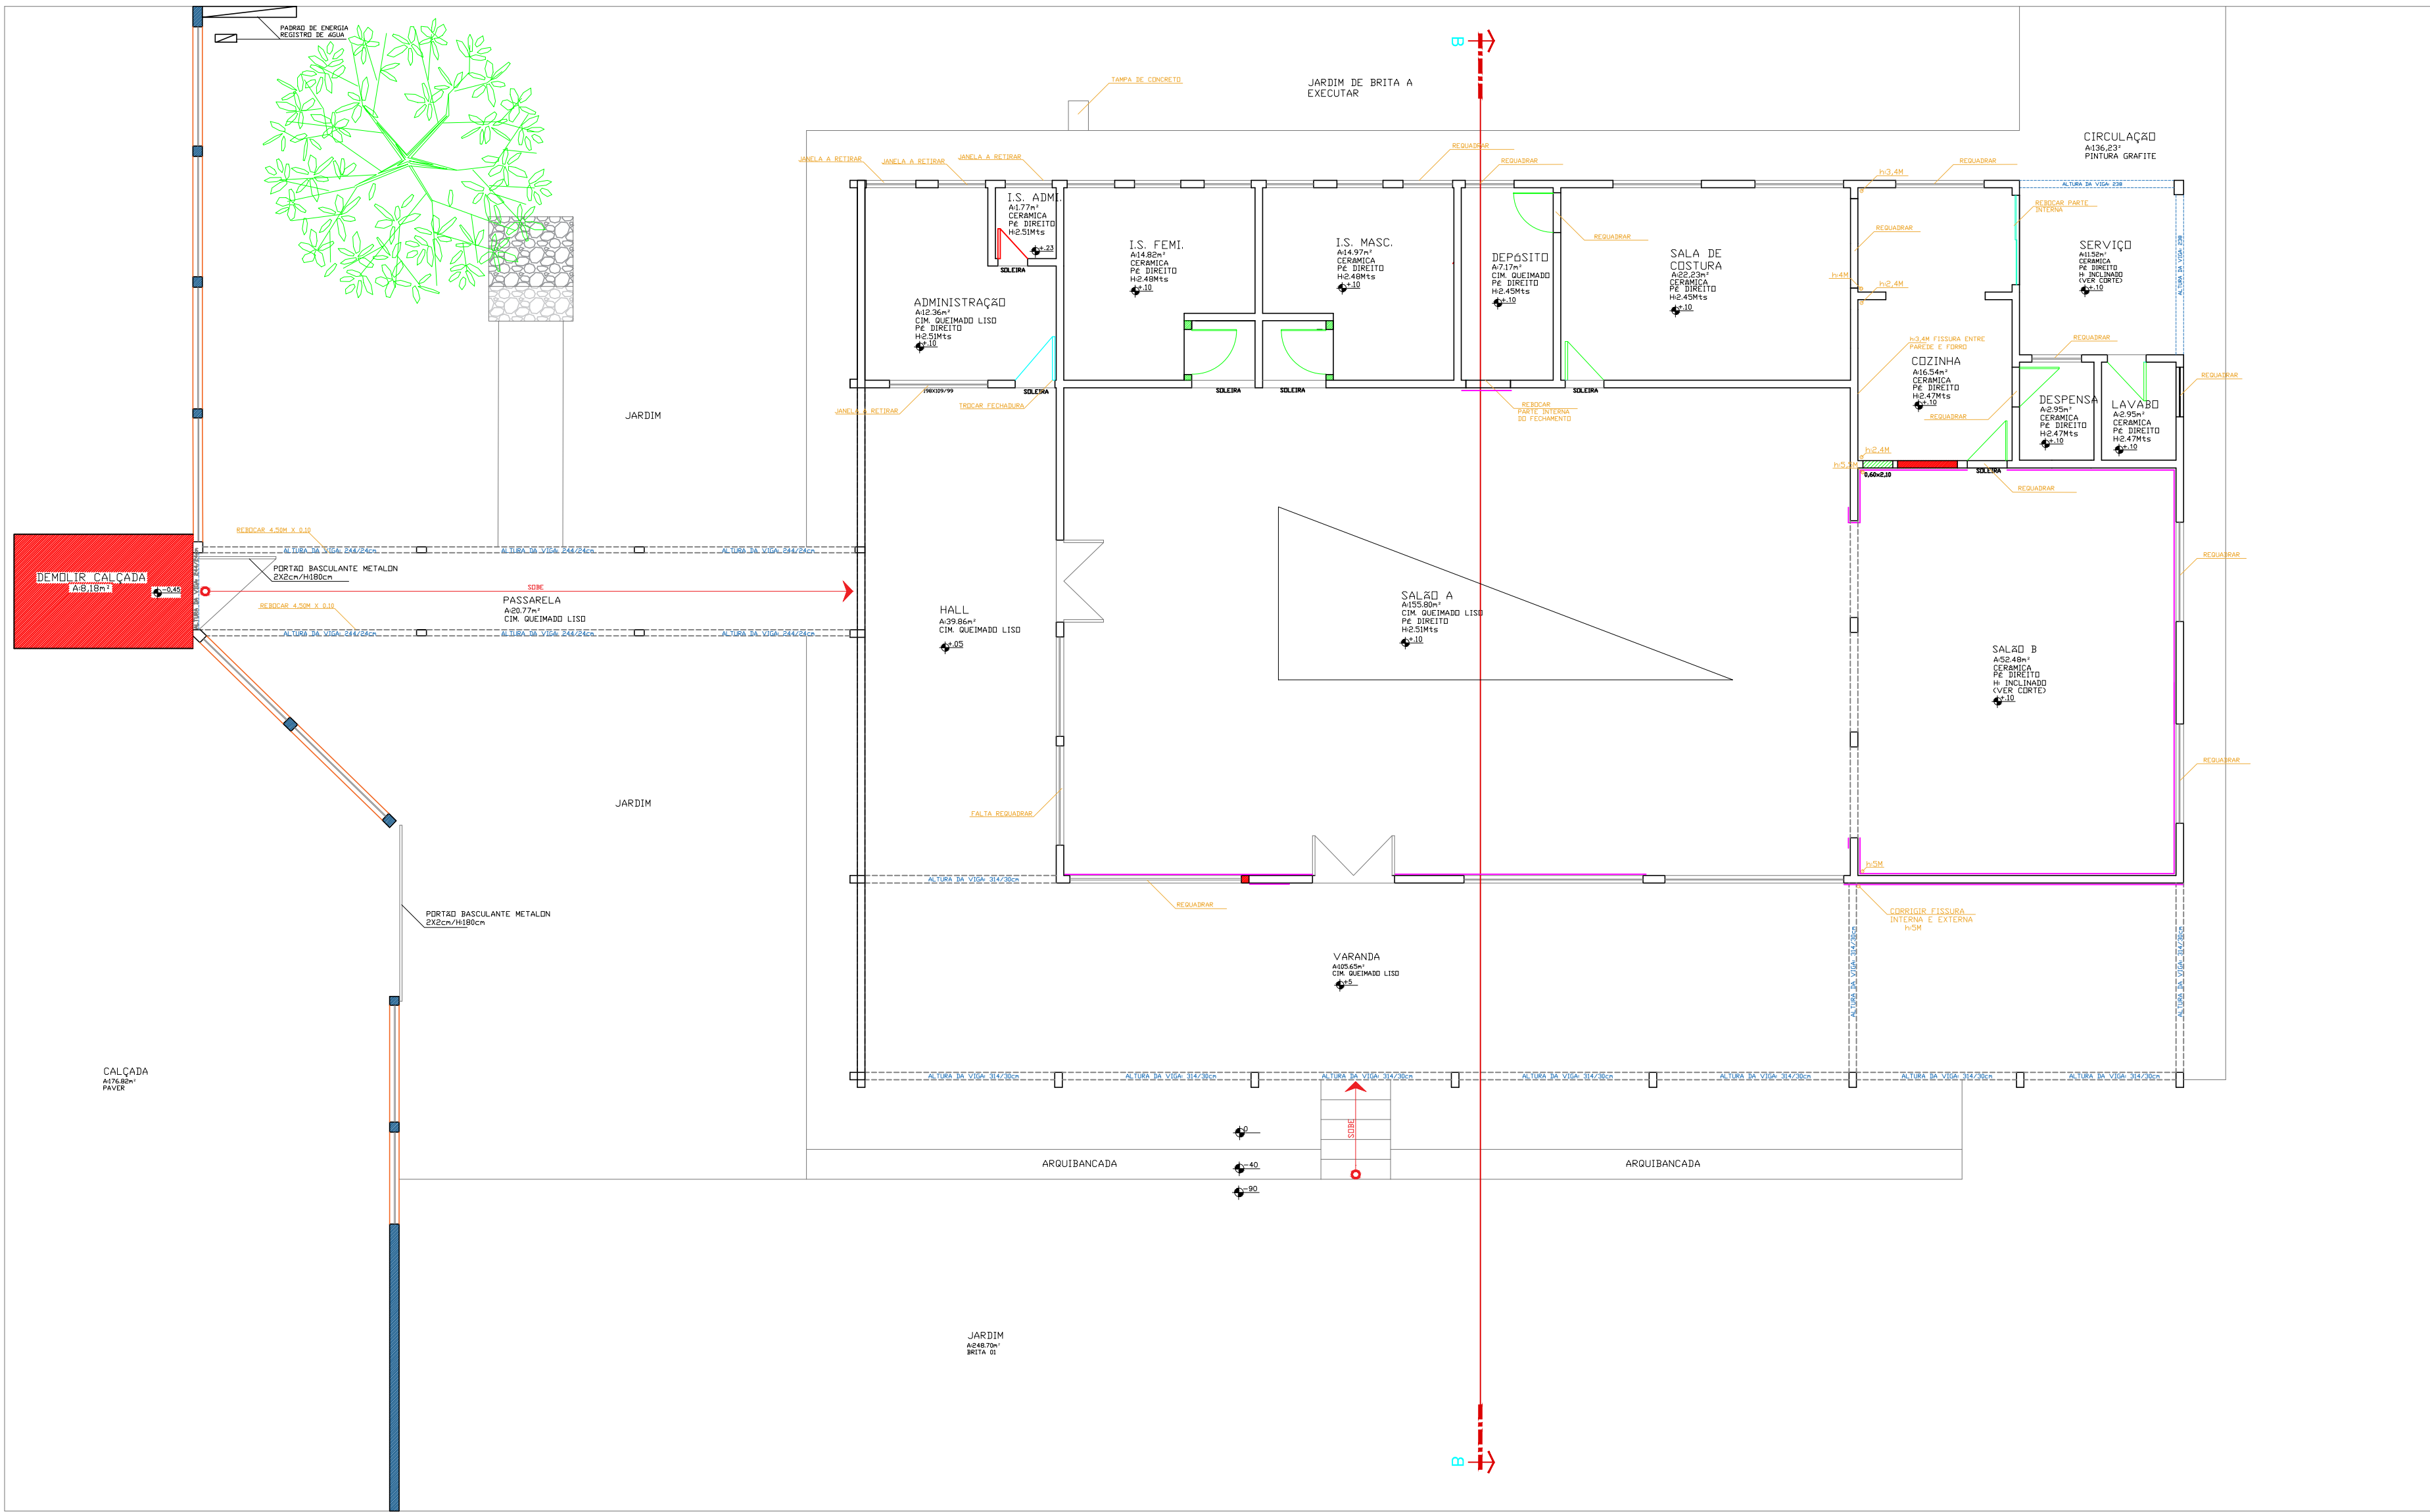

PLANTA BAIXA - CONSTRUIR/DEMOLIR
Esc.: 1:100

- DEMOLIR O EXISTENTE
- CONSTRUIR
- PORTA A RETIRAR E INSTALAR NOVA
- PORTA A PERMANECER
- PORTA A COLOCAR
- RODAPÉ A COLOCAR
- FISSURA A CORRIGIR

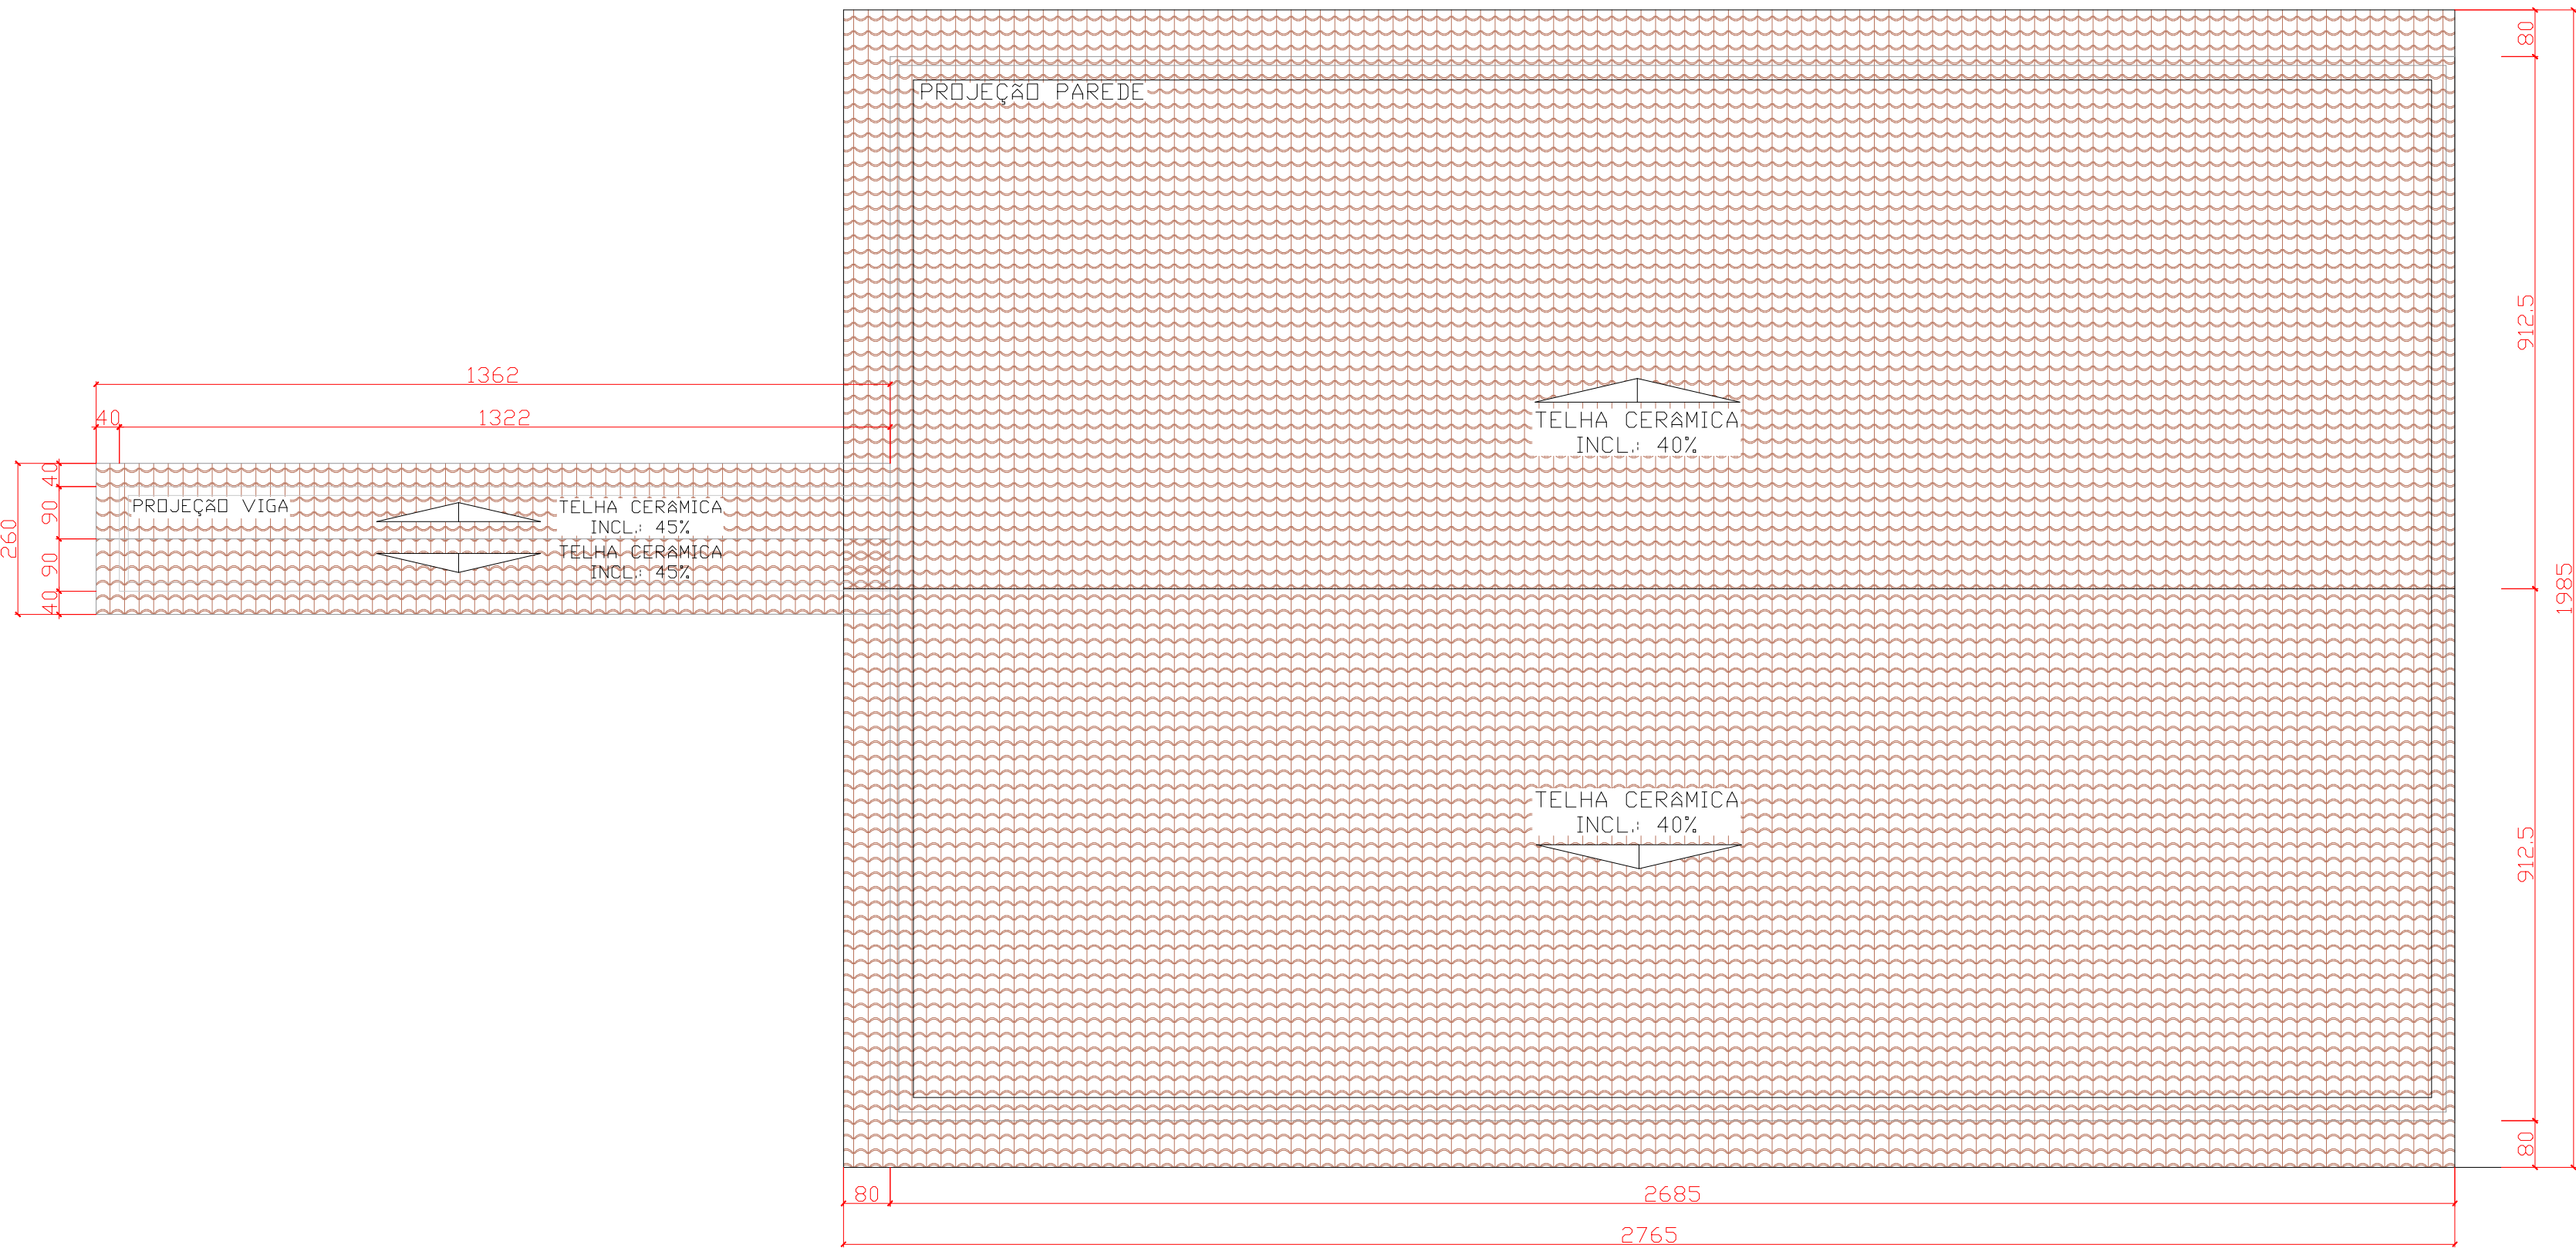

PLANTA DE COBERTURA ATUAL
Esc.: 1:100

OBS: QUALQUER DIVERGÊNCIA ENTRE COTAS E ESCALAS, PREVALECERÁ A COTA

PROJETO ARQUITETÔNICO

EXISTENTE - DEMOLIR/CONSTRUIR

FOLHA
01/03

● Obra:

CENTRO DE CONVIVÊNCIA DE IDOSOS - CCI

● Local:

Lote L-2 Av. Raimundo Soares do Nascimento

● Proprietário:

PREFEITURA MUNICIPAL DE UBIATÃ

SITUAÇÃO SEM ESCALA

AV. RAIMUNDO SOARES DO NASCIMENTO

Proprietário: PREFEITURA MUNICIPAL DE UBIATÃ

CNPJ: 78.950.096/0001-10

Autor do Projeto: EDUARDO F. MANFÉ

Engº Civil CREA 137.944-D/PI

Resp. Técnico:

ÁREAS

Área do terreno	3.000,00 m²
Área existente	506,77 m²
Área a reformar	506,77 m²

Zona Residencial IV - (ZR 4)

Área de calçada - 135,34m2

Taxa de Ocupação (TO): 16,89%

Coefficiente de Aproveitamento (CA): 21,40

Número de Pavimentos: 01

Taxa de Permeabilidade: 78,59%

Escala

INDICADA

Projeto / Desenho

CAIO / JACQUELINE

Data

SETEMBRO / 2020

DECLARO QUE A APROVAÇÃO DO PROJETO NÃO IMPLICA NO RECONHECIMENTO POR PARTE DA PREFEITURA DO DIREITO DE PROPRIEDADE DO TERRENO

APROVAÇÃO