



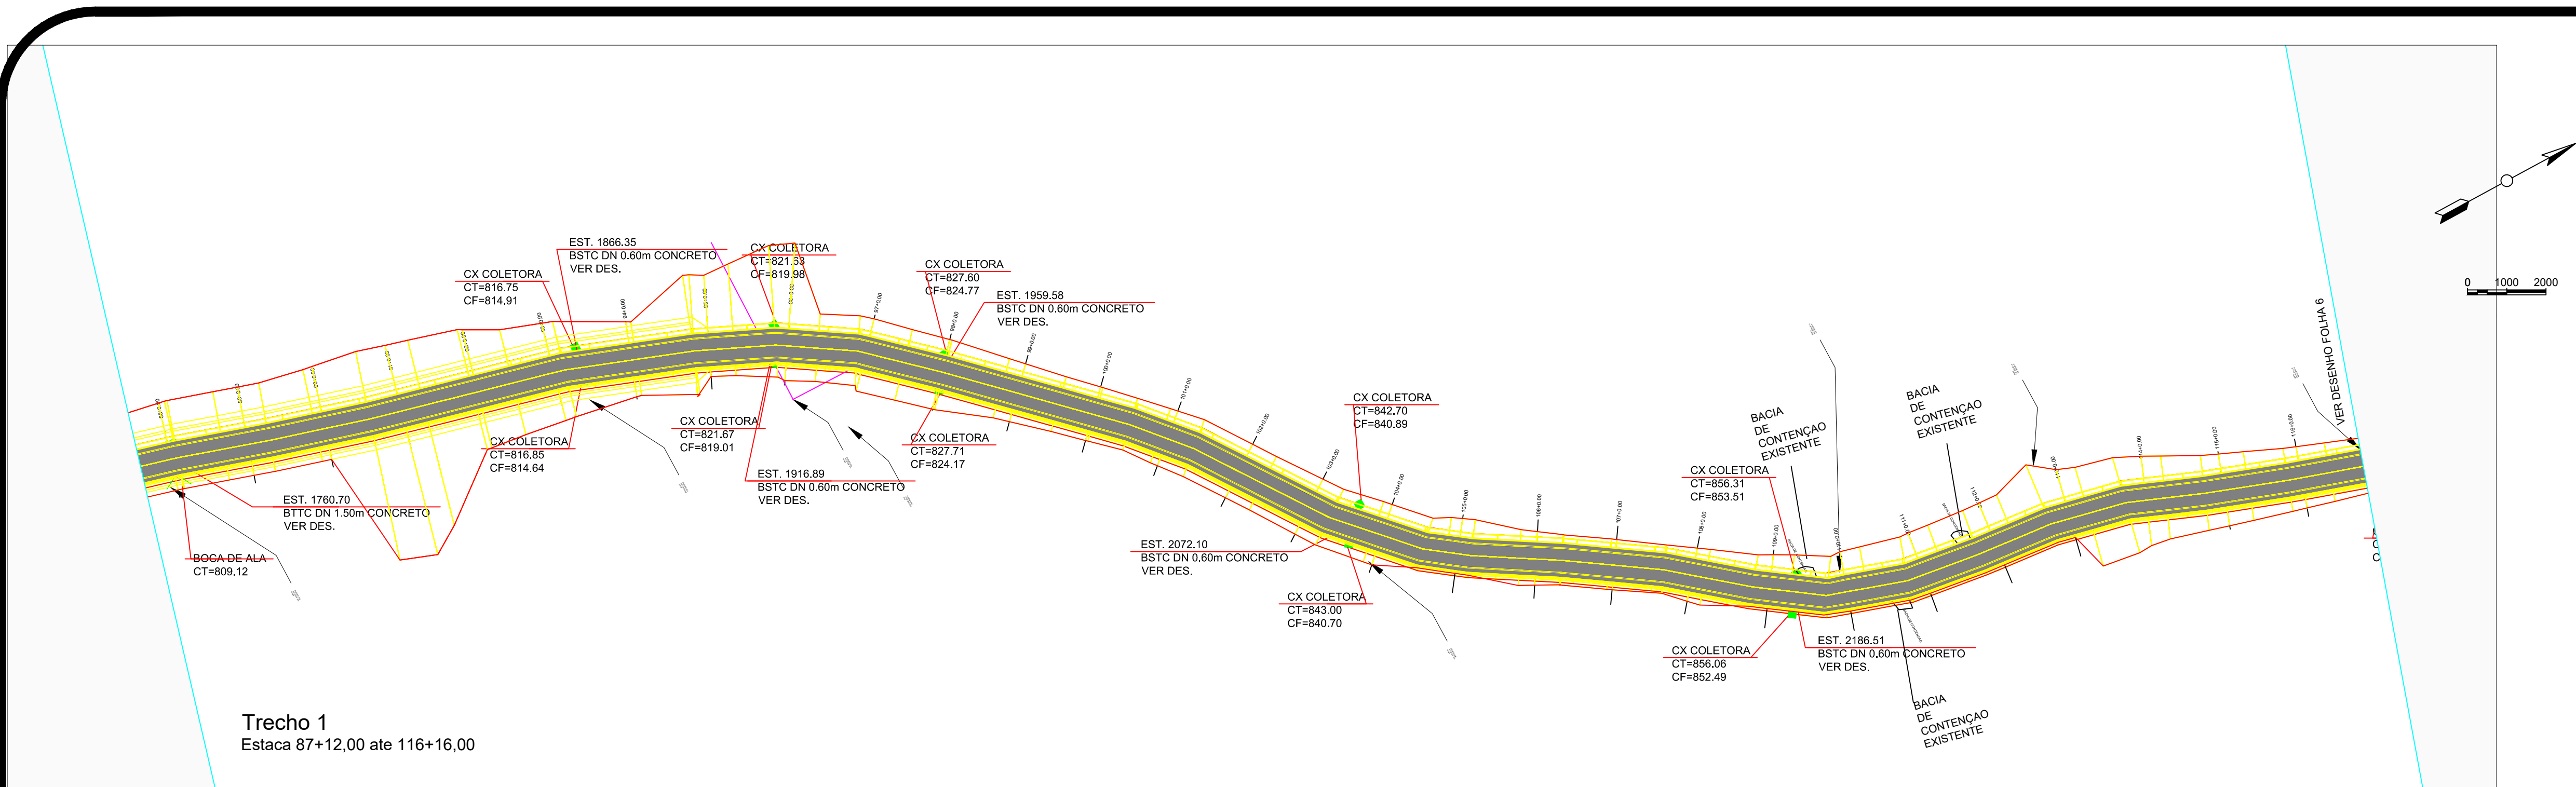

Trecho 1
Estaca 87+12,00 ate 116+16,00

PROJETO GEOMETRICO
ESC. 1/1000
PERFIL LONGITUDINAL
ESC. 1/1000

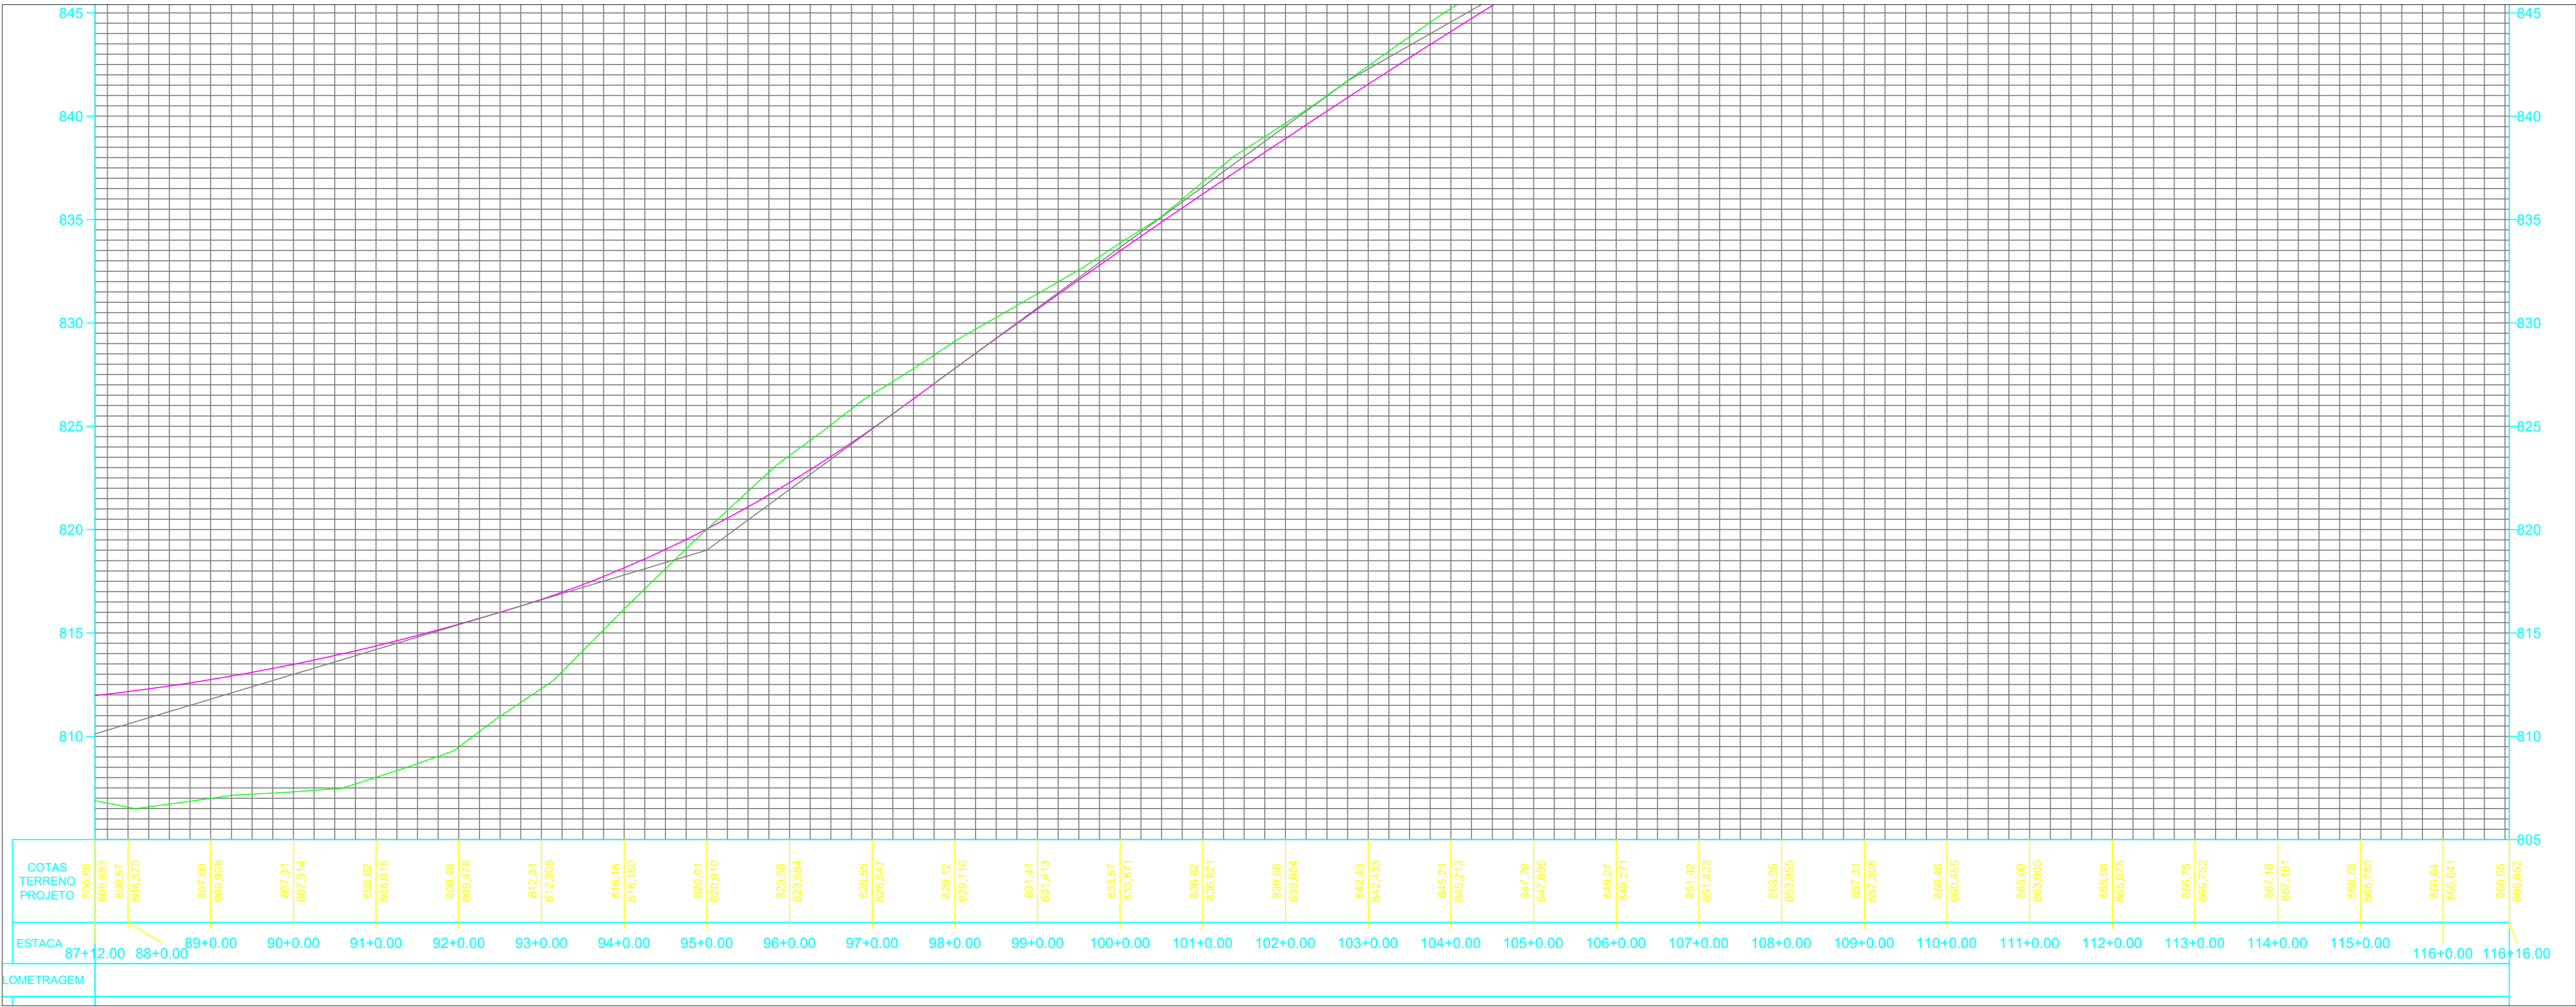

ESTRADA MUNICIPAL RURAL DE IMBITUVA

AREA TOTAL= 29.774,82 m²

Extensao= 4.962,47 m²

PAVIMENTAÇÃO SOBRE PEDRAS IRREGULARES

local	Imbituva - PR	área terreno	-	escala	1:1000
proprietário		data	06.09.2021	matrícula	
conteúdo	MUNICIPIO DE IMBITUVA PR CNPJ 76.175.892/0001-23	-	-	Edenilson Jose Moleta Eng.Civil CREA 25648 /D	folha 5
PROJETO GEOMÉTRICO E DE PAVIMENTAÇÃO PERFIL LONGITUDINAL					