



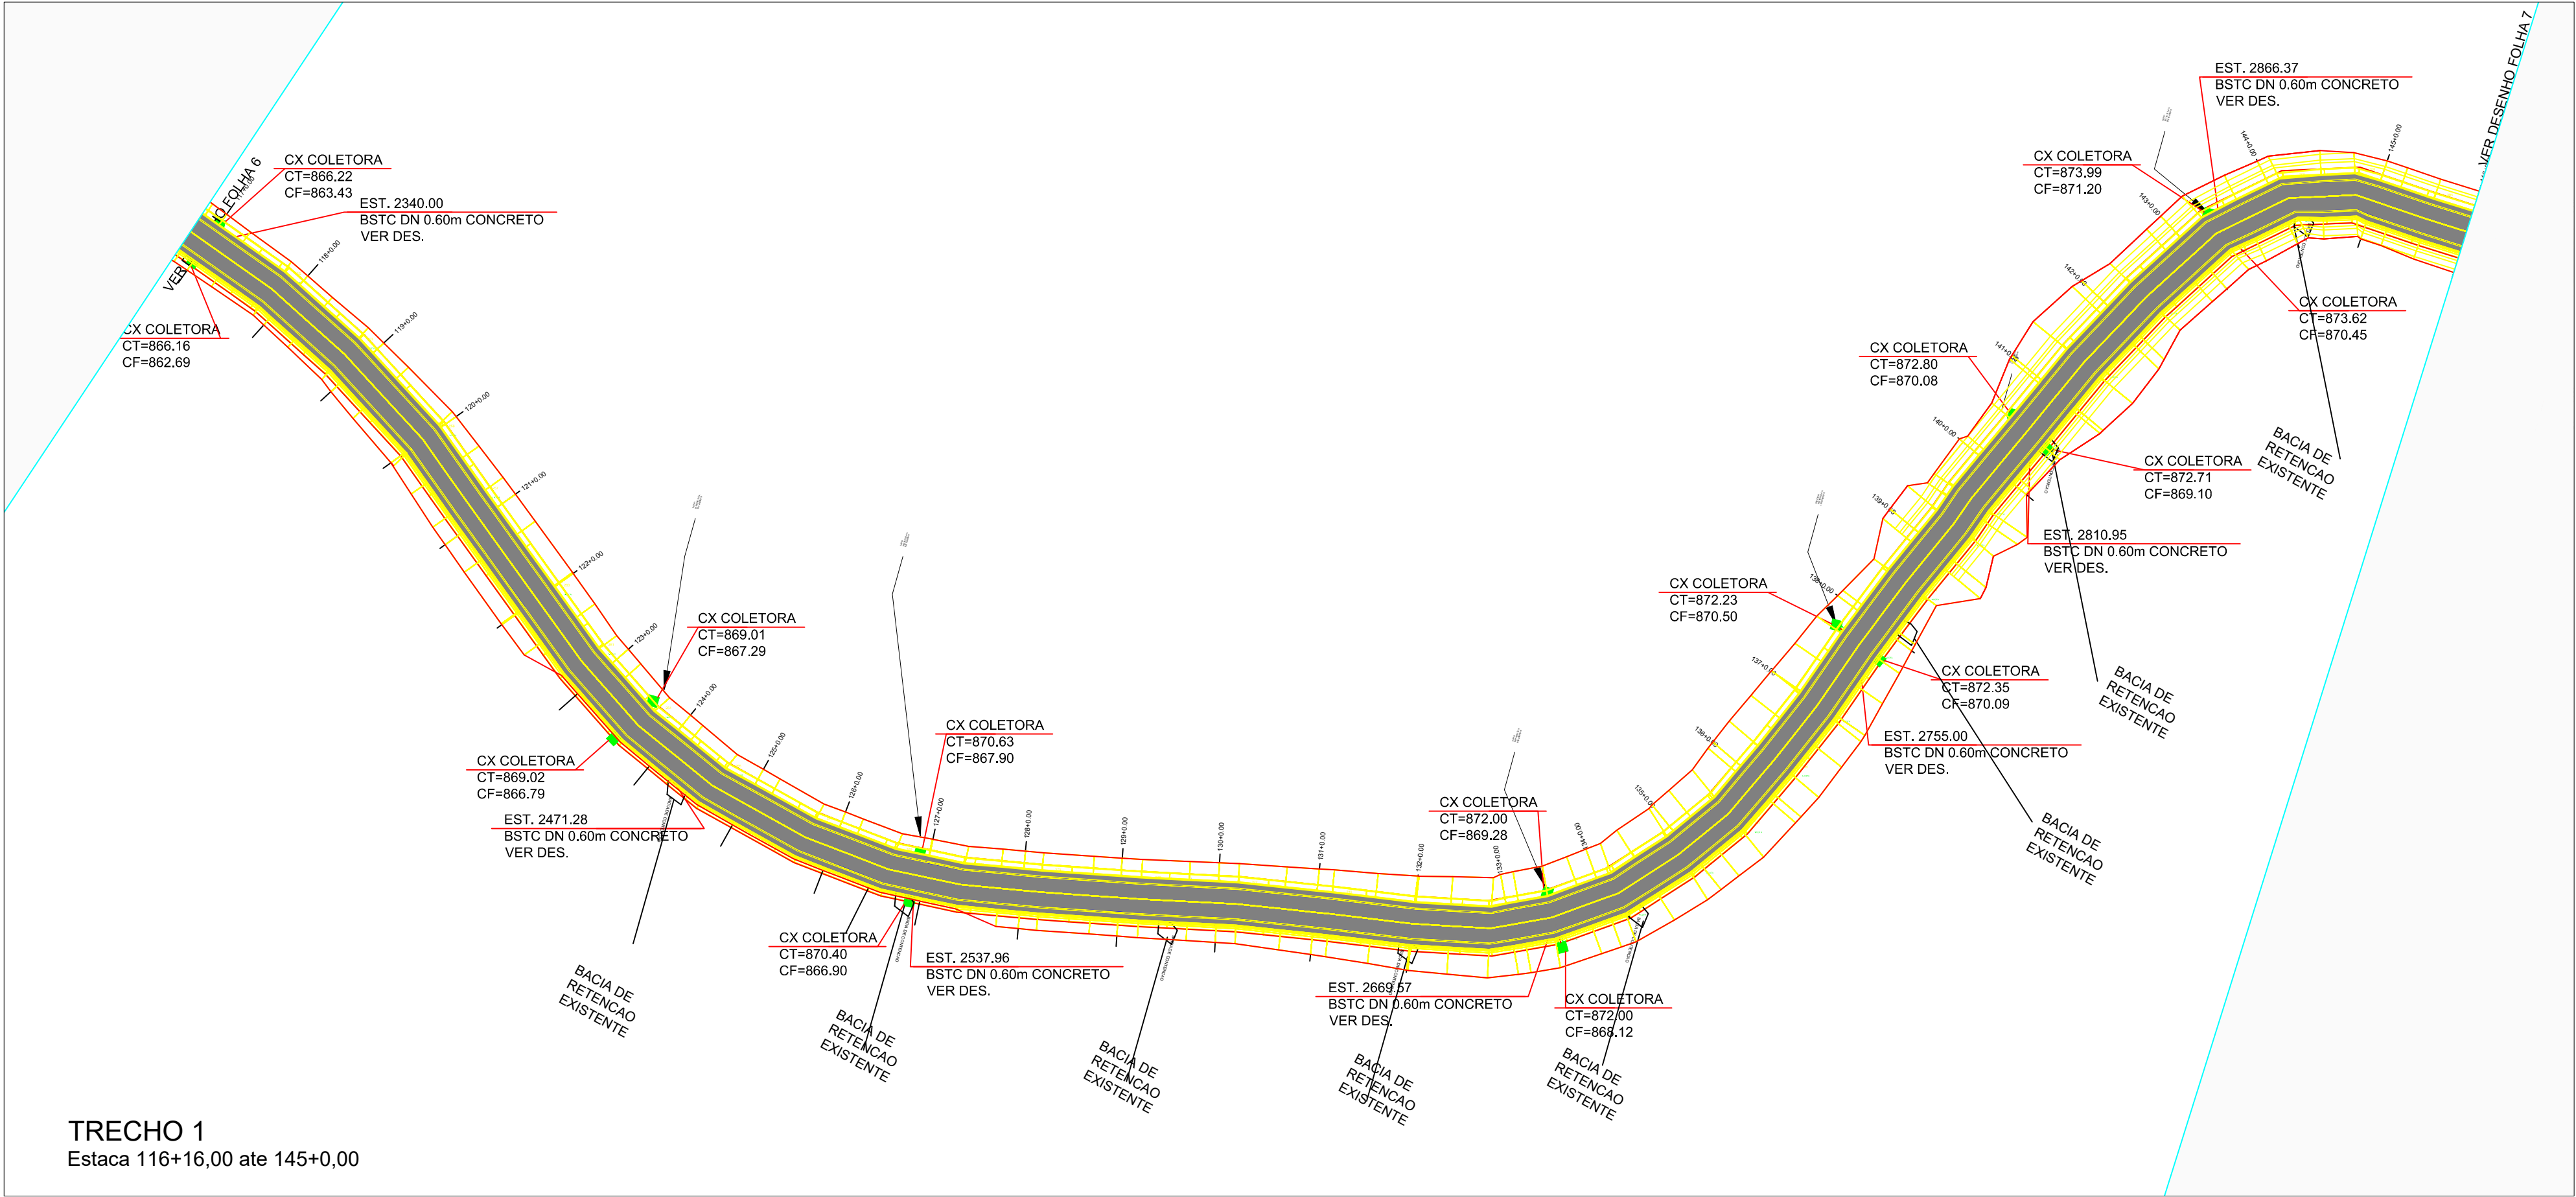

PROJETO GEOMETRICO
ESC. 1/1000
PERFIL LONGITUDINAL
ESC. 1/1000

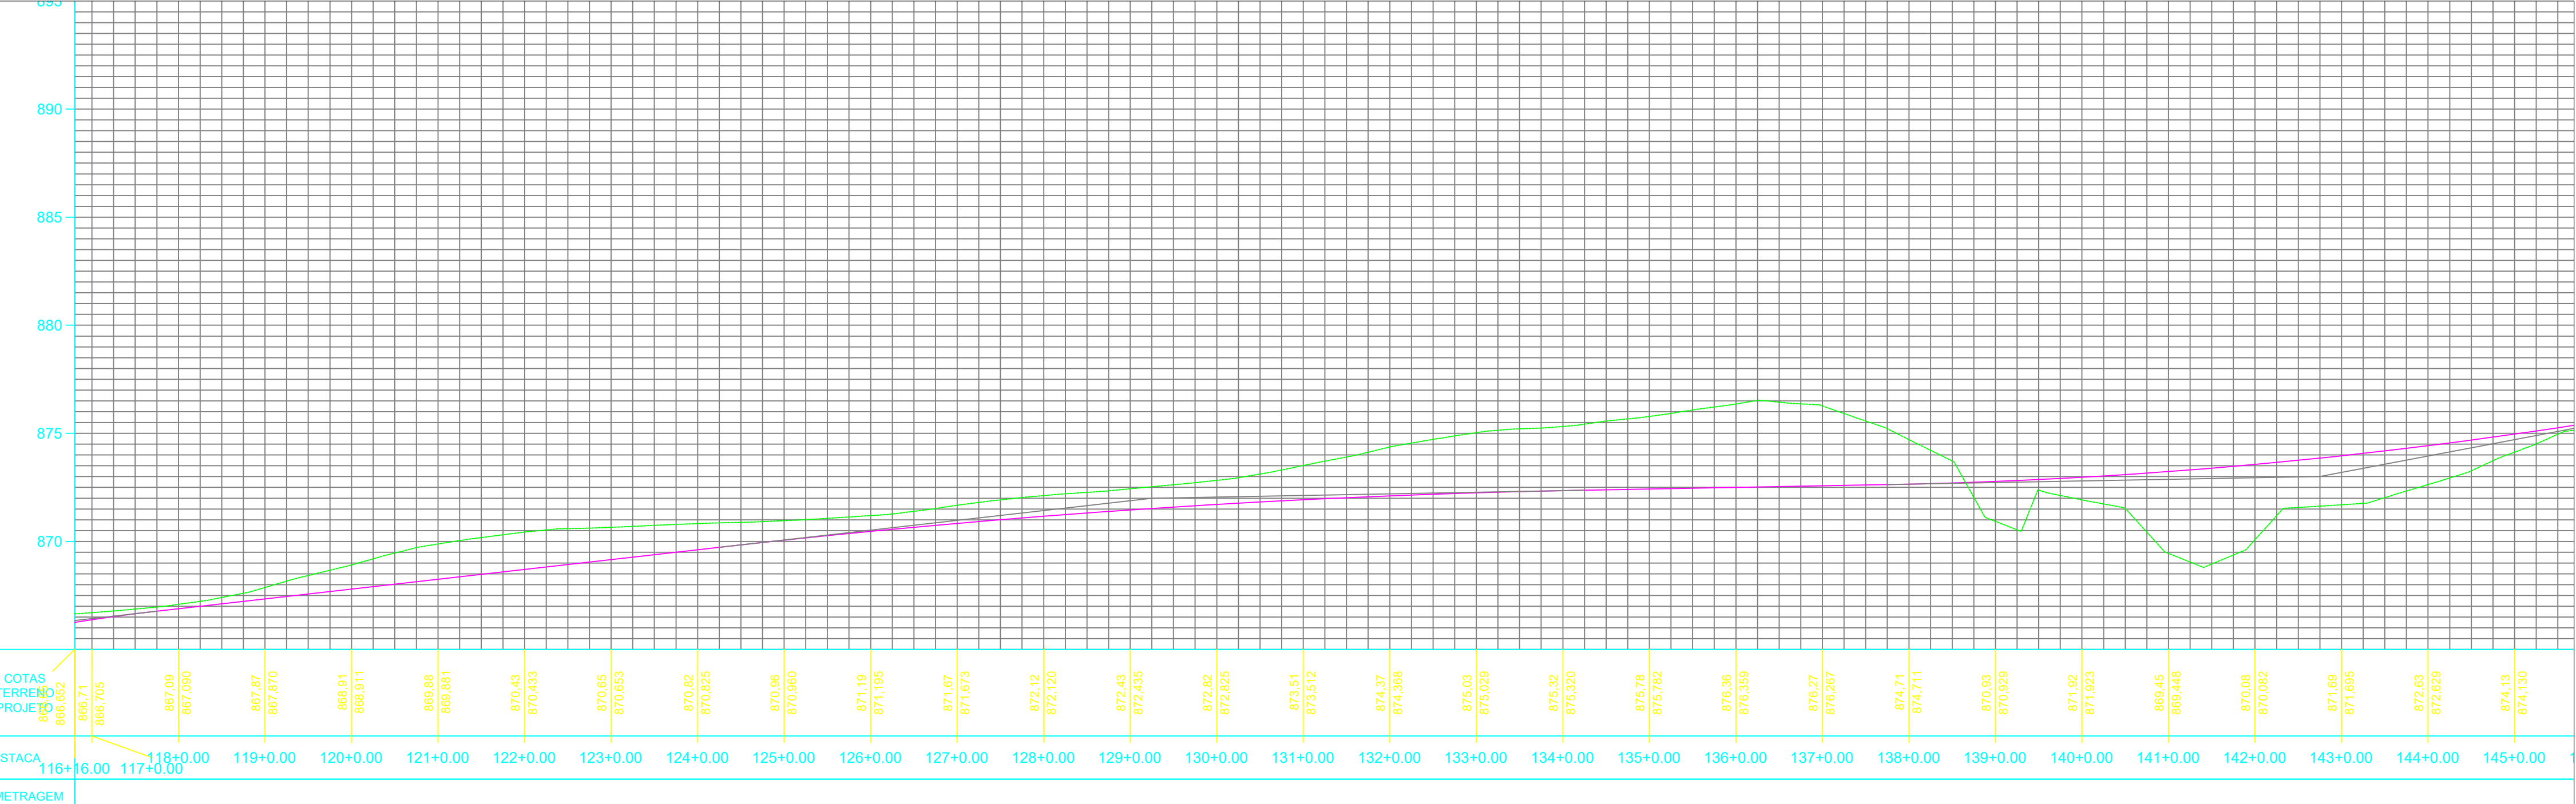

ESTRADA MUNICIPAL RURAL DE VALINHOS

AREA TOTAL=29.774,82 m²
extensao = 4.962,47 m²

PAVIMENTAÇÃO SOBRE PEDRAS IRREGULARES

local	Imbituva - PR	área terreno	-	escala	1:1000
proprietário		data	06.09.2021		
		matrícula	-		
	MUNICIPIO DE IMBITUVA PR CNPJ 76.175.892/0001-23		-		Edenilson Jose Moleta Eng.Civil CREA 25648 /D
conteúdo	PROJETO GEOMÉTRICO E DE PAVIMENTAÇÃO PERFIL LONGITUDINAL		-	folha	6