


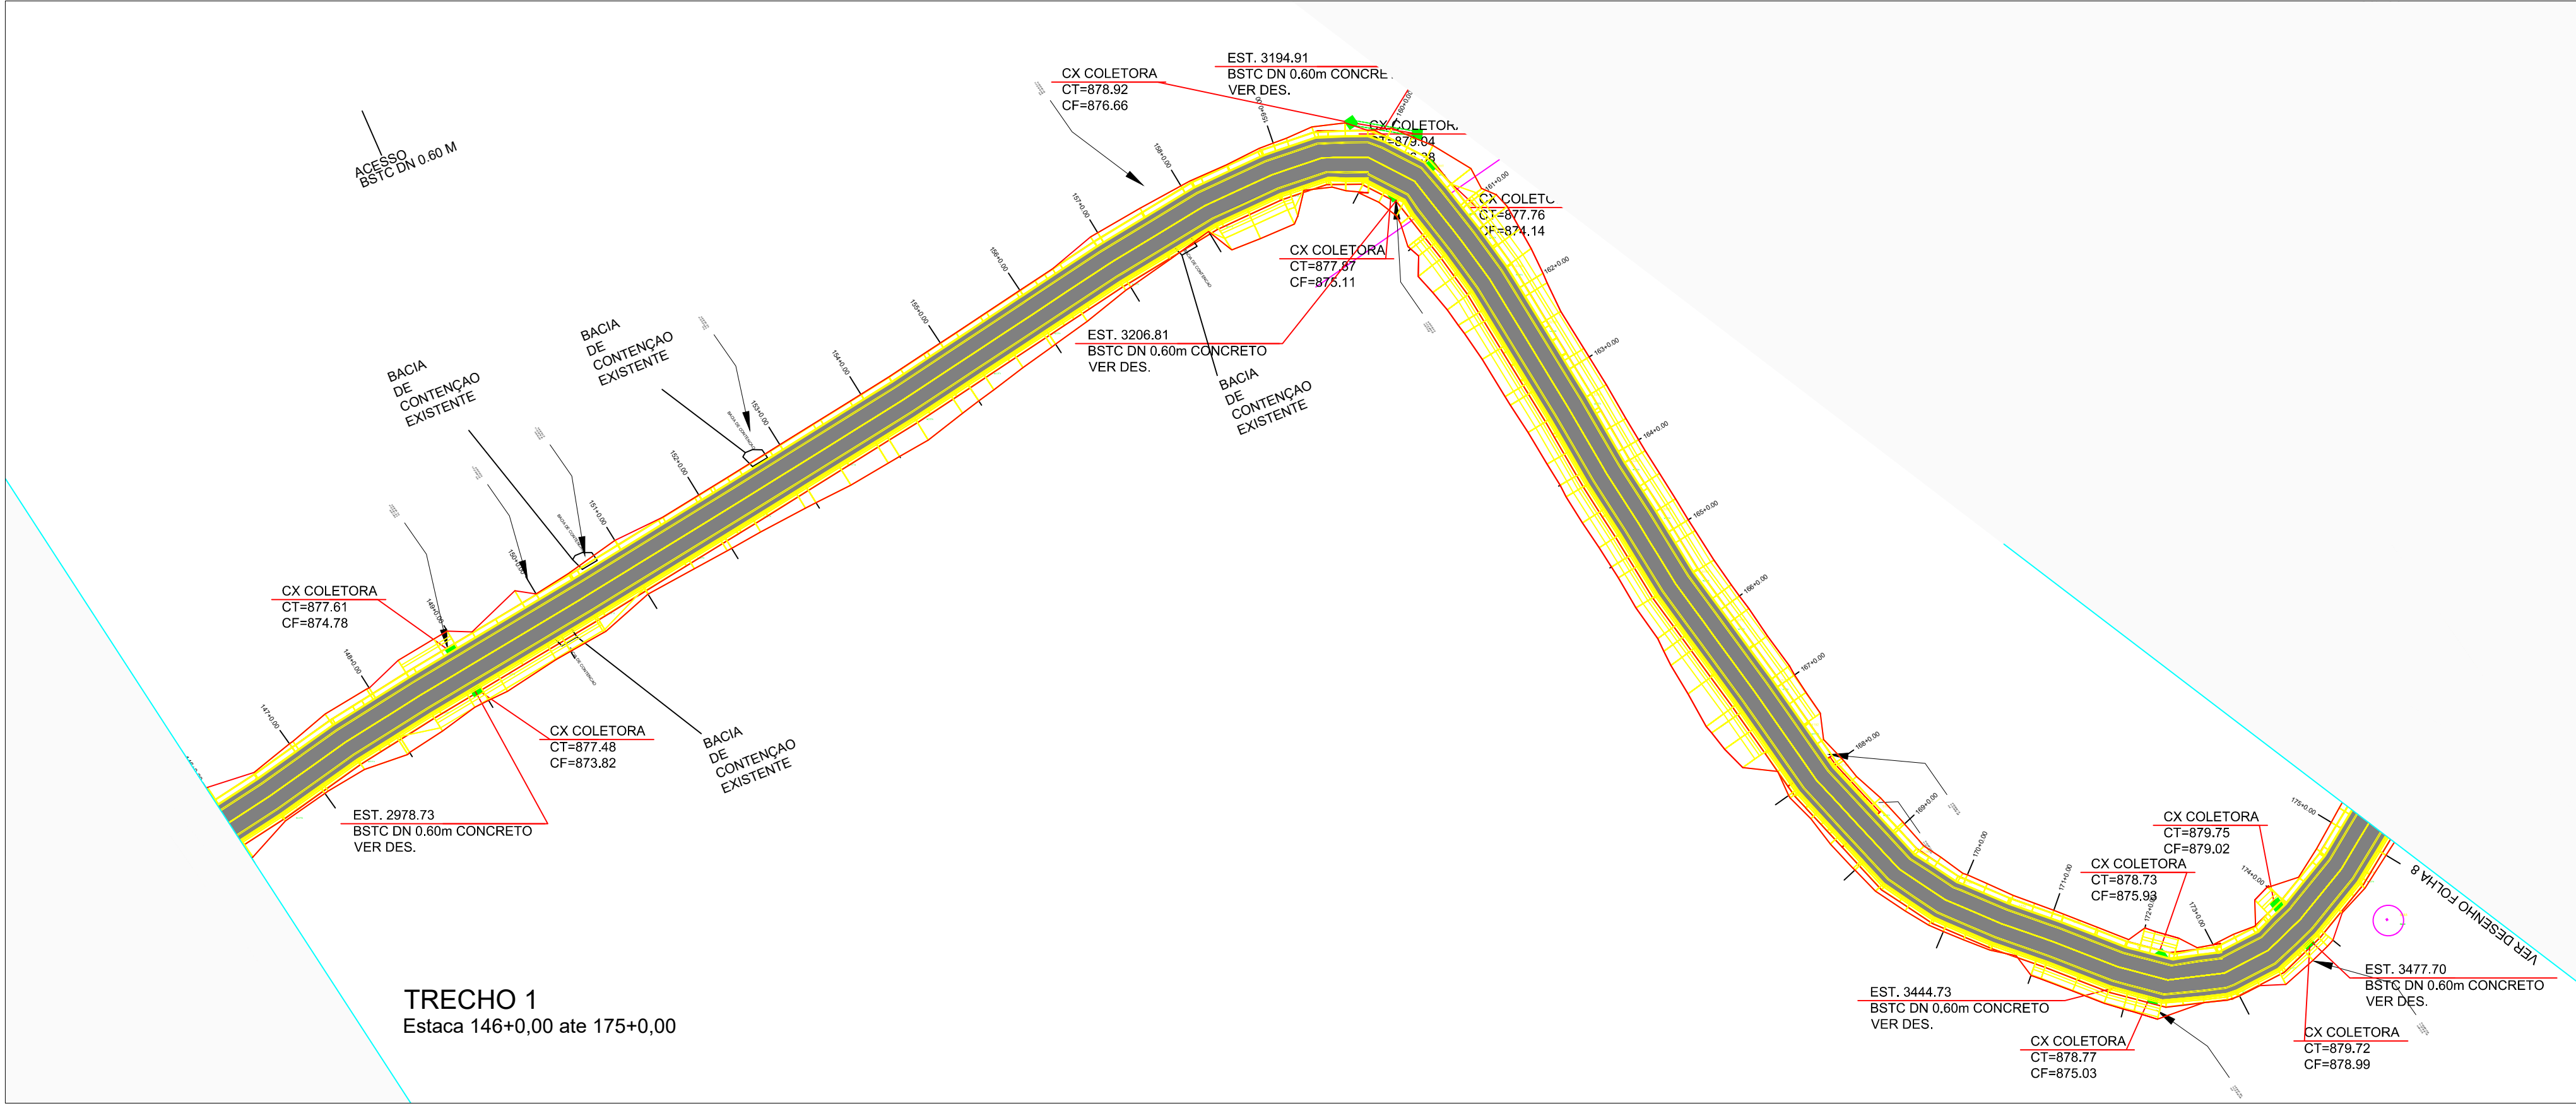

PROJETO GEOMETRICO
ESC. 1/1000
PERFIL LONGITUDINAL
ESC. 1/1000



ESTRADA MUNICIPAL RURAL DE VALINHOS			
AREA= 29.774,82 m ²			
EXTENSAO= 4.962,47 m ²			
PAVIMENTAÇÃO SOBRE PEDRAS IRREGULARES			
local	área terreno	escala	1:1000
Imbituva - PR	-	-	
proprietário	data	matrícula	
	06.09.2021		
MUNICÍPIO DE IMBITUVA PR			Edenilson Jose Moleta
CNPJ 76.175.892/0001-23			Eng.Civil CREA 25648 /D
conteúdo		folha	7
PROJETO GEOMÉTRICO E DE PAVIMENTAÇÃO PERFIL LONGITUDINAL			