



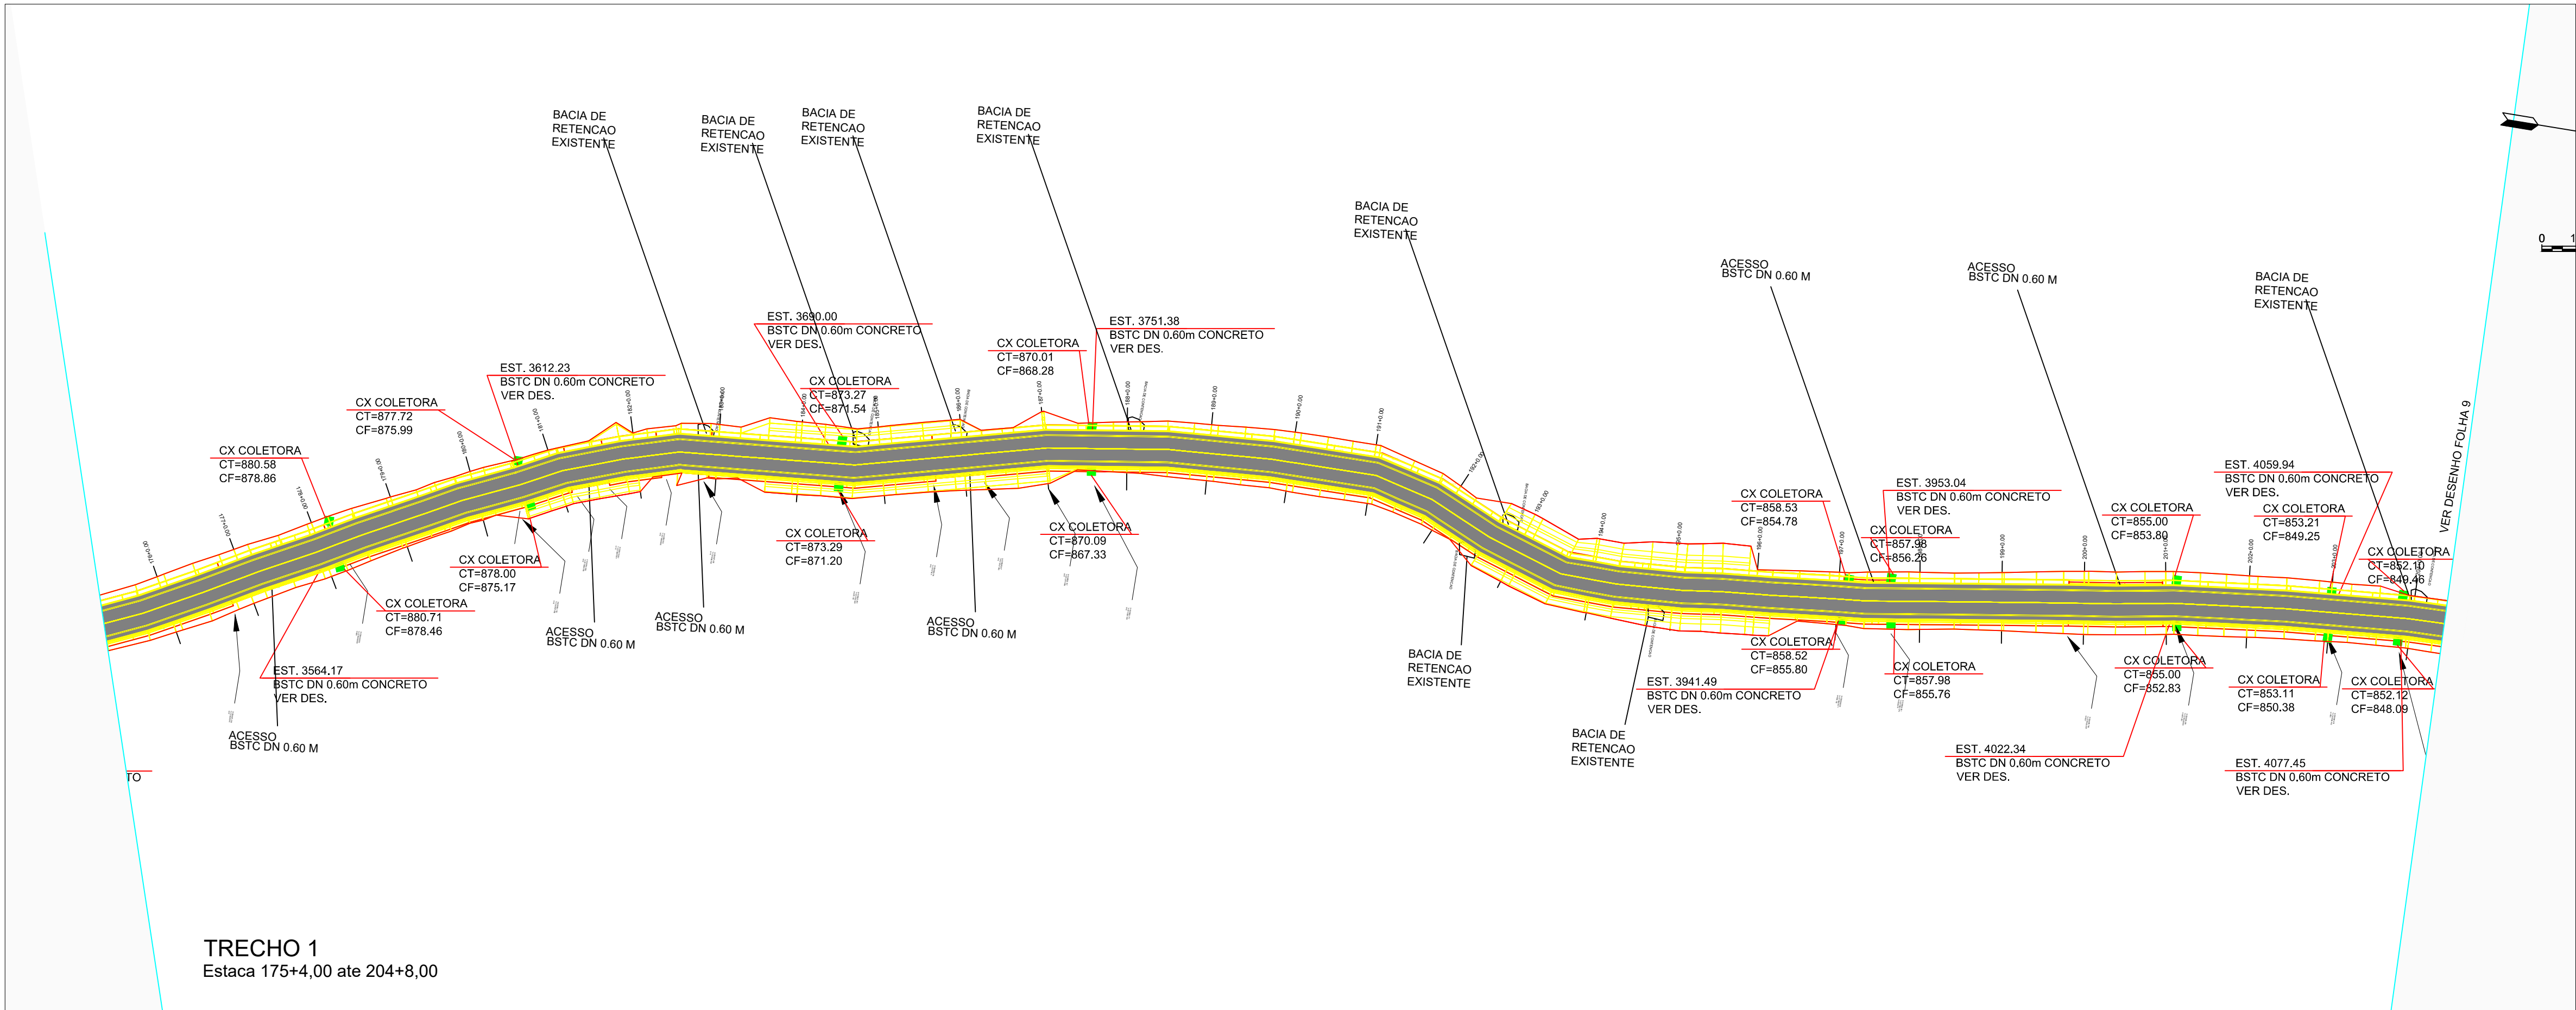

PROJETO GEOMETRICO
ESC. 1/1000

PERFIL LONGITUDINAL
ESC. 1/1000

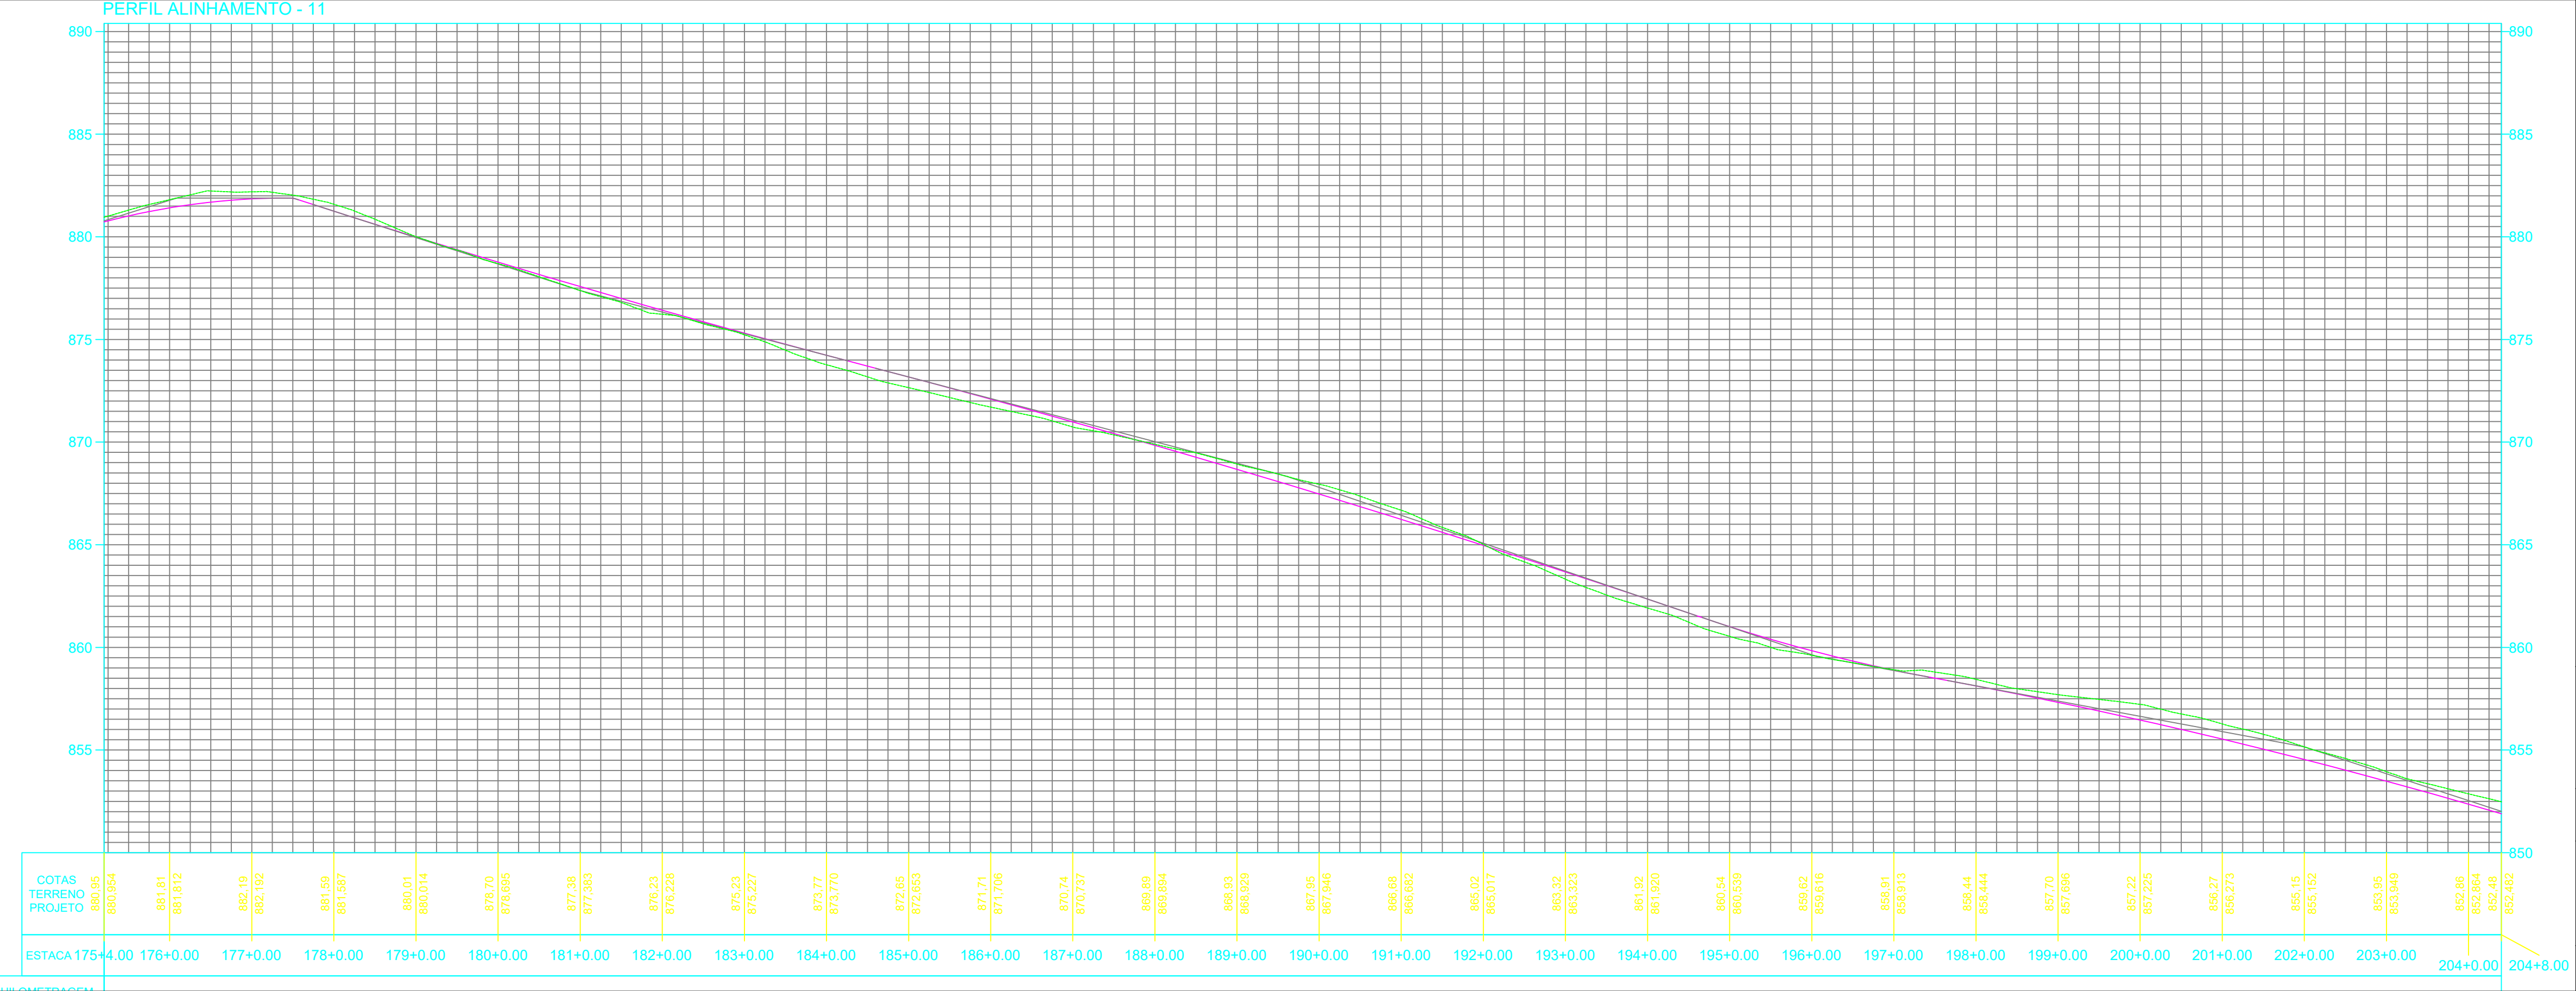

ESTRAADA MUNICIPAL RURAL DE VALINHOS

AREA TOTAL=29.774,82 m²

EXTENSAO= 4.962,47 m²

PAVIMENTAÇÃO SOBRE PEDRAS IRREGULARES

local	Imbituva - PR	área terreno	-	escala	1:1000
proprietário		data	06.09.2021	matrícula	
conteúdo	MUNICÍPIO DE IMBITUVA PR CNPJ 76.175.892/0001-23	-	-	Edenilson Jose Moleta Eng.Civil CREA 25648 /D	folha
PROJETO GEOMÉTRICO E DE PAVIMENTAÇÃO PERFIL LONGITUDINAL					8