



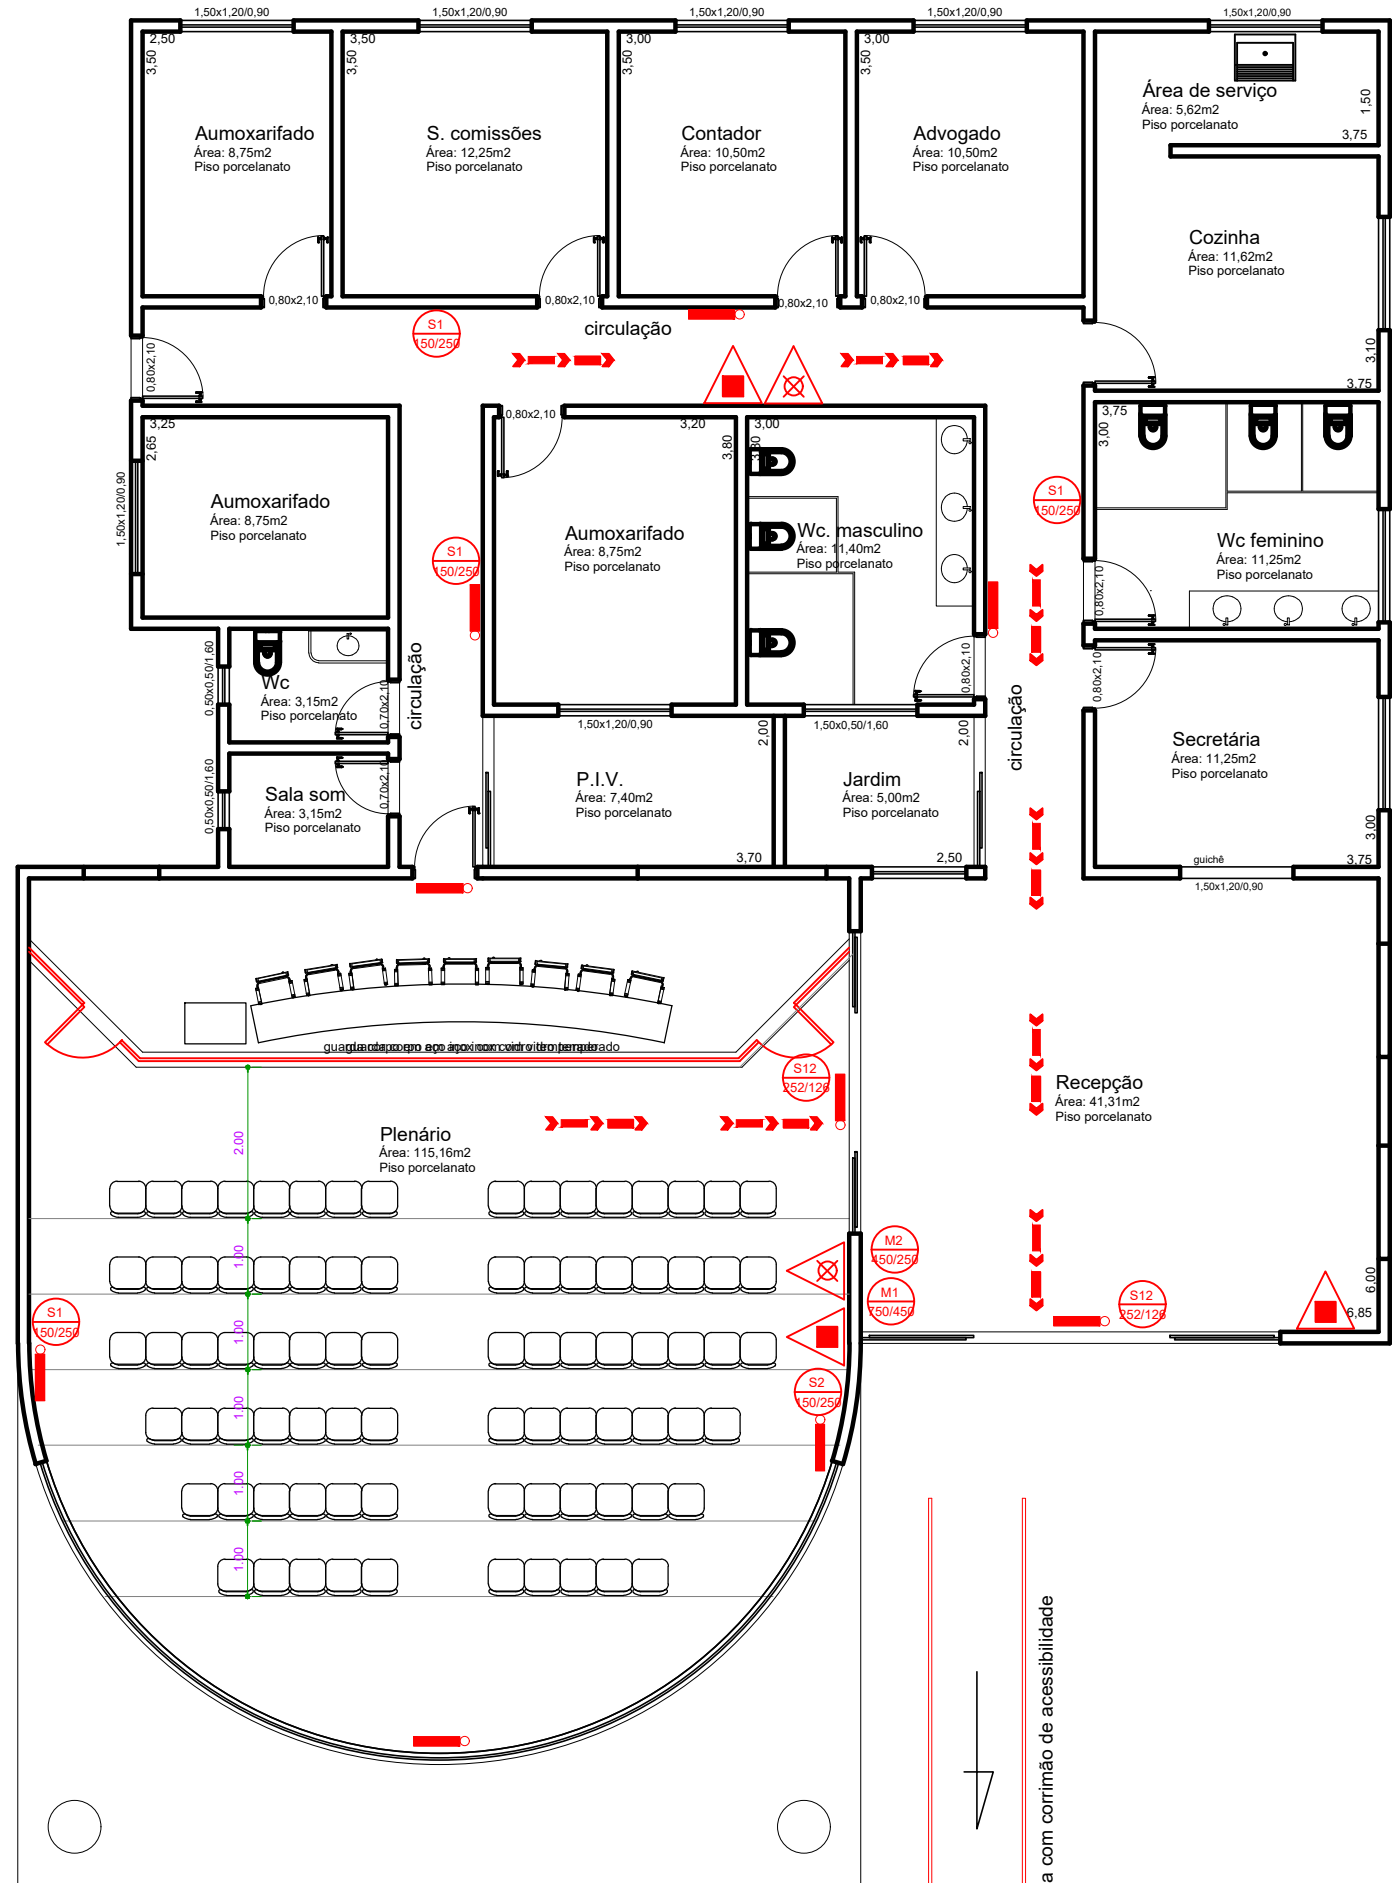

DETALHE DA SINALIZAÇÃO DE EMERGÊNCIA

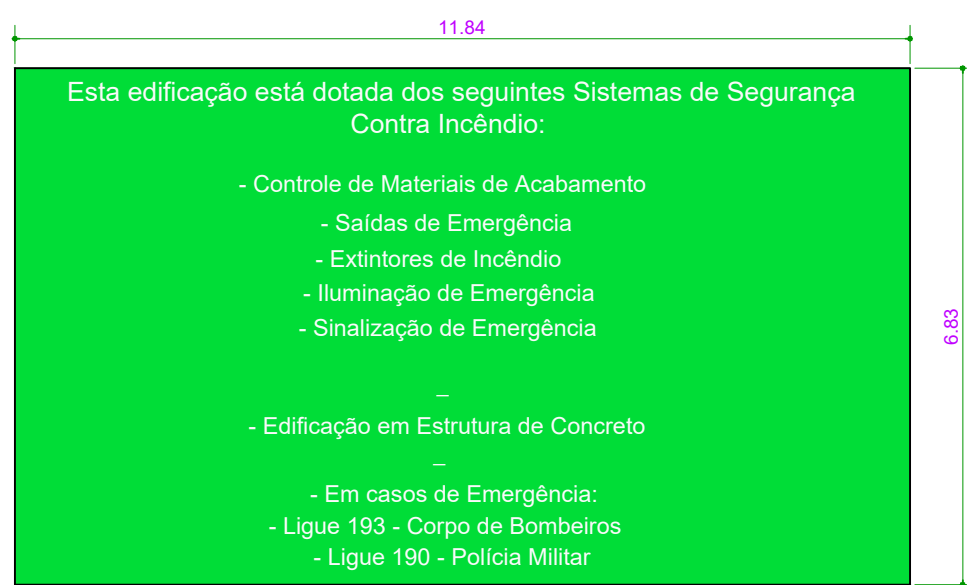


Sinalização Complementar (M1)
Afixar junto à entrada principal, em local visível e a uma altura de 1,70m a contar do piso acabado, placa em PVC com dimensões e escritos conforme modelo.

Lotação Máxima:
120 Pessoas


Sinalização Complementar (M2)

Afixar junto a entrada principal, em local visível e a uma altura de 1,70m a contar do piso acabado, placa em PVC com dimensões e escritos conforme modelo.


DETALHE DA ILUMINAÇÃO DE EMERGÊNCIA

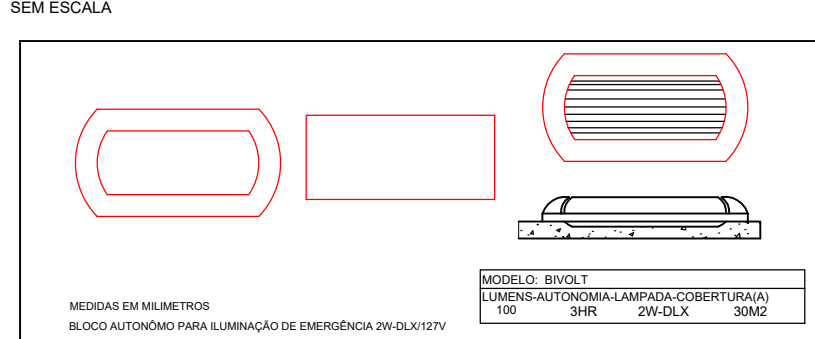


DETALHE DO CORRIMÃO DE ACESSIBILIDADE

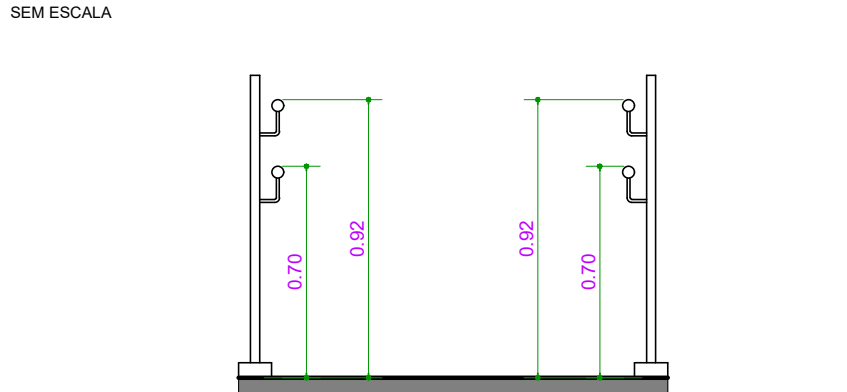


DETALHE DE FIXAÇÃO DOS EXTINTORES

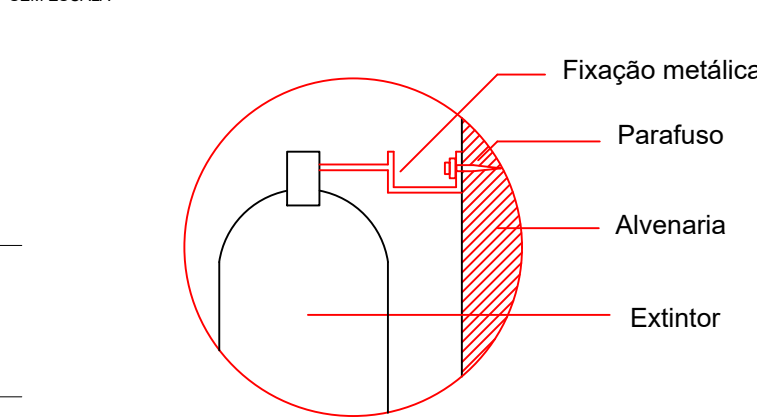

ESQUEMATIZAÇÃO DA INSTALAÇÃO DO EXTINTOR (EPQS)

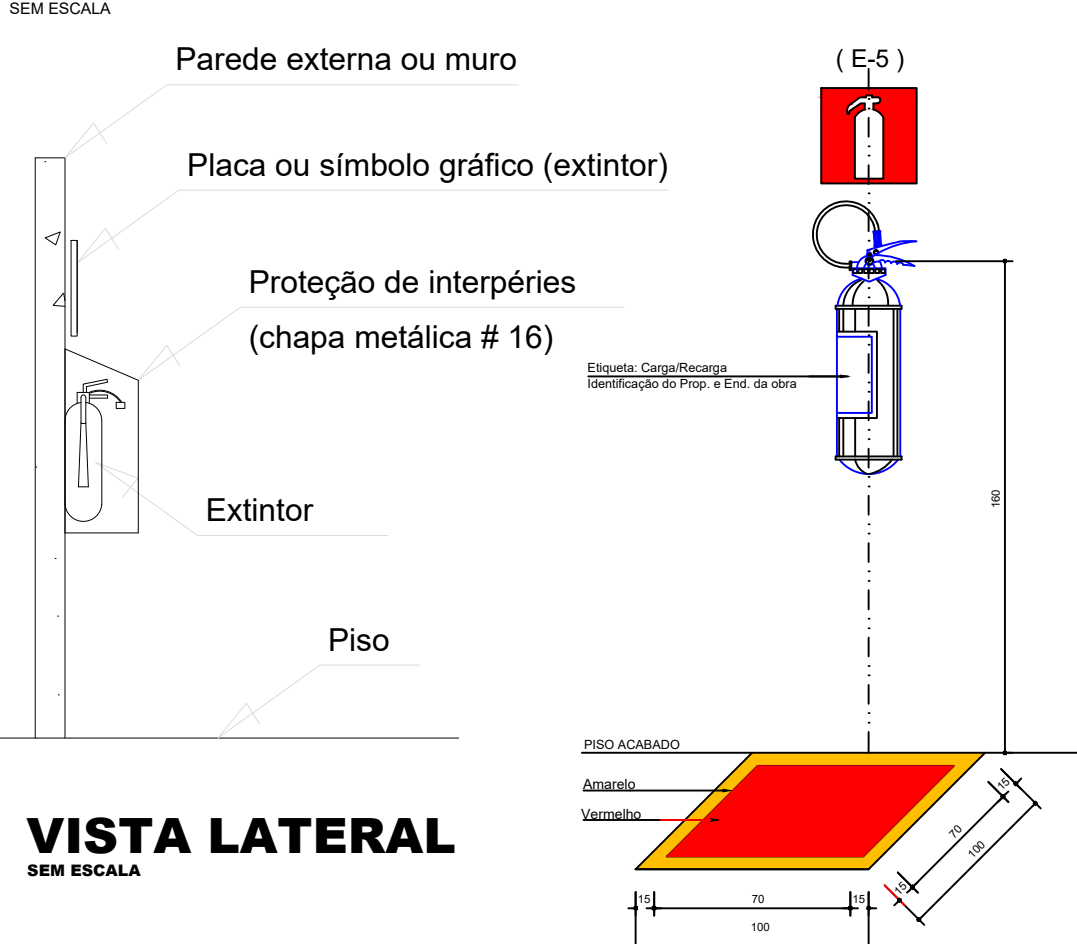

DETALHE DA SINALIZAÇÃO DE EMERGÊNCIA

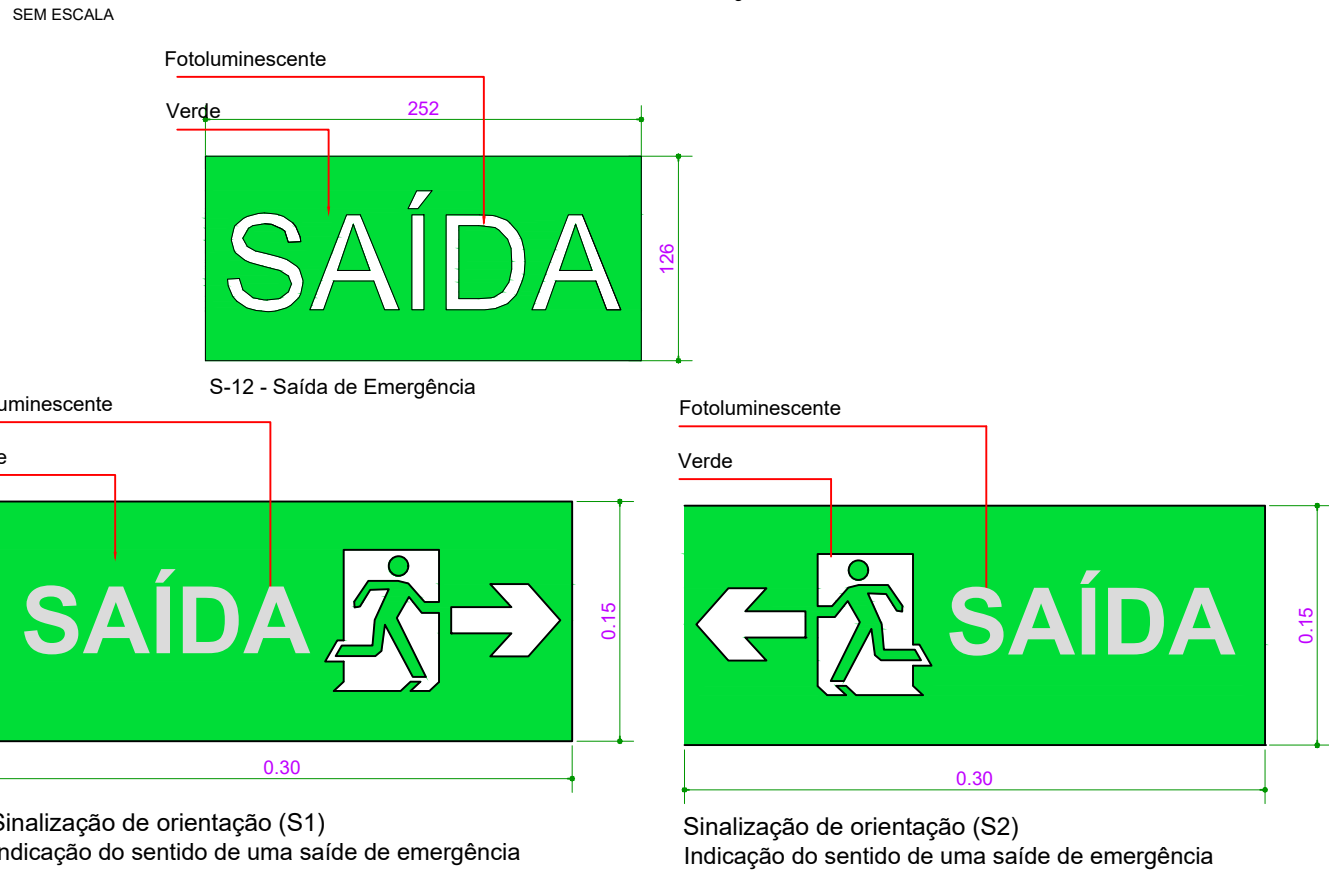

IDENTIFICAÇÃO DA EDIFICAÇÃO E/OU ÁREA DE RISCO						
Pavimento ou Setor	Ocupação	Classe do Risco	Nº. de Pavimentos	Pé direito (m)	Área (m²)	
Térreo	D1 - Repartição pública	700 m²/m²	1	4,50m	226,95	
Térreo	F5 - Plenário	600 m²/m²	1	3,00m	121,34	
Altura	no piso	Risco	RE	Área Existente	0,00 m	Área Total 348,29m²
MEDIDAS DE SEGURANÇA CONTRA INCÊNDIO						
☐	Acesso de viatura do Corpo de Bombeiros	☒	Iluminação de emergência			
☐	Separação entre edificações	☐	Alarme de Detecção de incêndio			
☐	Segurança estrutural nas edificações	☒	Sinalização de emergência			
☐	Compartimentação horizontal/vertical	☒	Extintores de incêndio			
☒	Controle de material de acabamento	☐	Hidrantes e mangotinhos			
☒	Saída de emergência	☐	Chuveiros automáticos			
☐	Brigada de Incêndio	☐	Resfriamento			
☐	Controle de fumaça	☐	Espuma			
☐	Plano de Emergência	☐	Sistema fixo de gases limpos			
Reservatórios	Inferior	0,00	Superior	0,00	RTI	0,00
					SPK	0,00
HISTÓRICO DE ATUALIZAÇÃO/SUBSTITUIÇÃO DO PSCIP						
Data	Discriminação da atualização / substituição					Nº do PSCIP

Obra / Endereço		CÂMARA DE VEREADORES DE GUAPIRAMA	
		RUA ASTOLFO SCATAMBULI, Nº 406	
		RESID. PORTAL DA ALVORADA - GUAPIRAMA/PR	
Área	348,29m²	Ocupação	D-1 / F-5
		REPARTIÇÃO PÚBLICA / PLENÁRIO	
Prancha	Conteúdo da Prancha		
01	PLANTA / DETALHES		
01			
Proprietário			
CÂMARA MUNICIPAL DE GUAPIRAMA - CNPJ: 77.774.610-0001/77			
Escala	Responsável Técnico		Data
INDICADAS	CARMEM TIEMI SUMIZAWA - ARQUITETA E URBANISTA CAU A30377-1		21/09/2021