
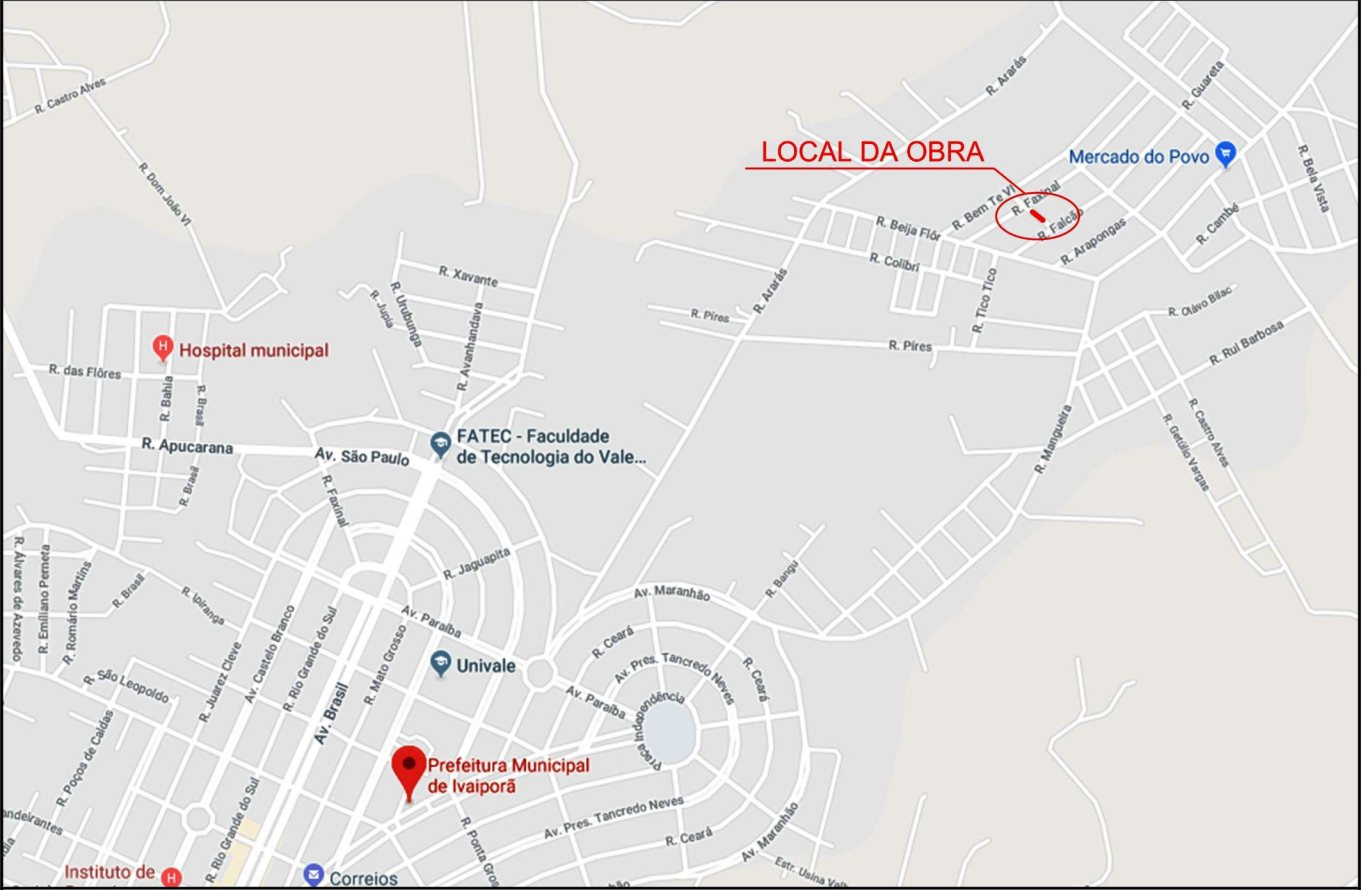


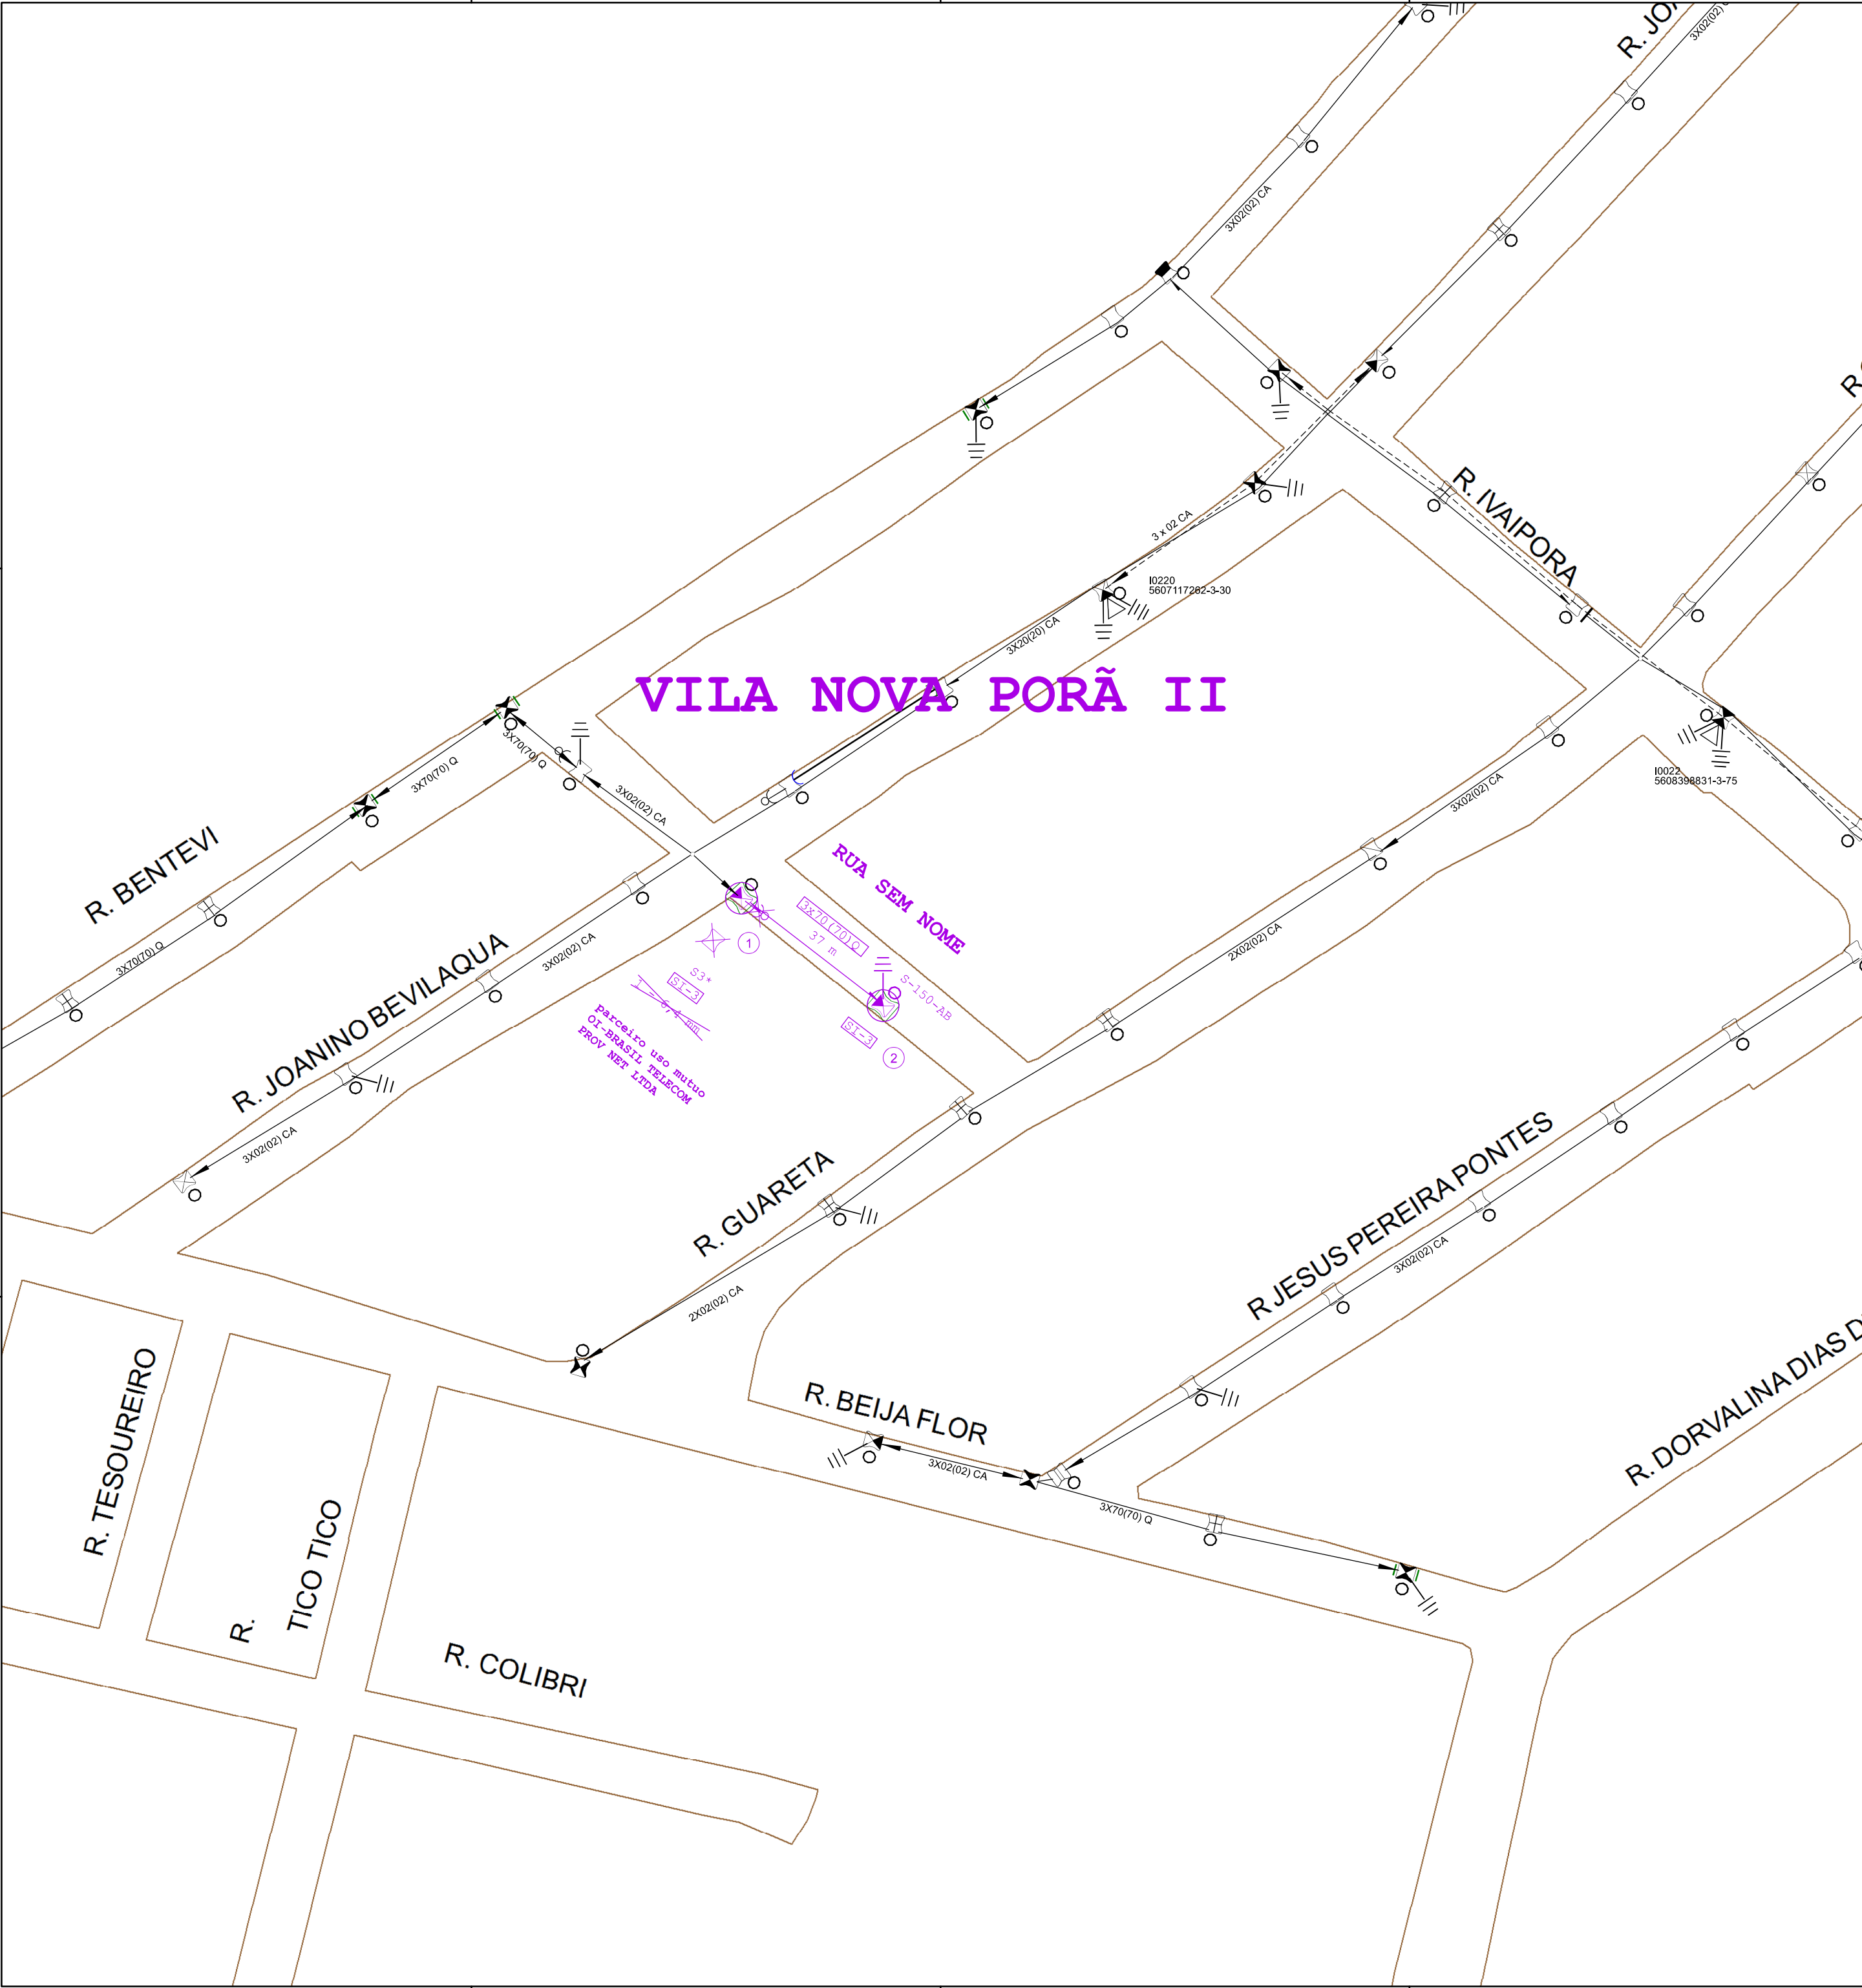

PLANTA DE SITUAÇÃO
SEM ESCALA

NOTA:
LUMINÁRIAS INSTALADAS:
- 01 LM03-150 WATTS VAPOR DE SÓDIO, COM PERDAS NO REATOR DE 17 WATTS.

LEGENDA			

VILA NOVA PORÃ II			
RUA SEM NOME			
* Fontes dos dados da Rede Elétrica e Cartográfica -			
PROJETO: P2018023A		LOCAL: RDU - IVAIPORÃ	
PROJETISTA: Diogo - 248376		CLIENTE: PREFEITURA MUNICIPAL DE IVAIPORÃ	
FISCAL:		OBRA: AMPLIAÇÃO DE REDE BAIXA TENSÃO PARA INSTALAÇÃO DE LUMINÁRIAS.	
CADASTRO:		DATA: 10/01/2019	
EMPREITEIRA:		ESCALA: 1:1.000	
		RESPONSÁVEL TÉCNICO:	
		NORIVAL BATISTA OLIVEIRA JR	
		CREA: PR-90275/D	
		ODE: 32689	
		ODI:	
		ODD:	
		ODS:	
		☐ SOLICITAR ALINHAMENTO	
		☐ AVISAR:	