



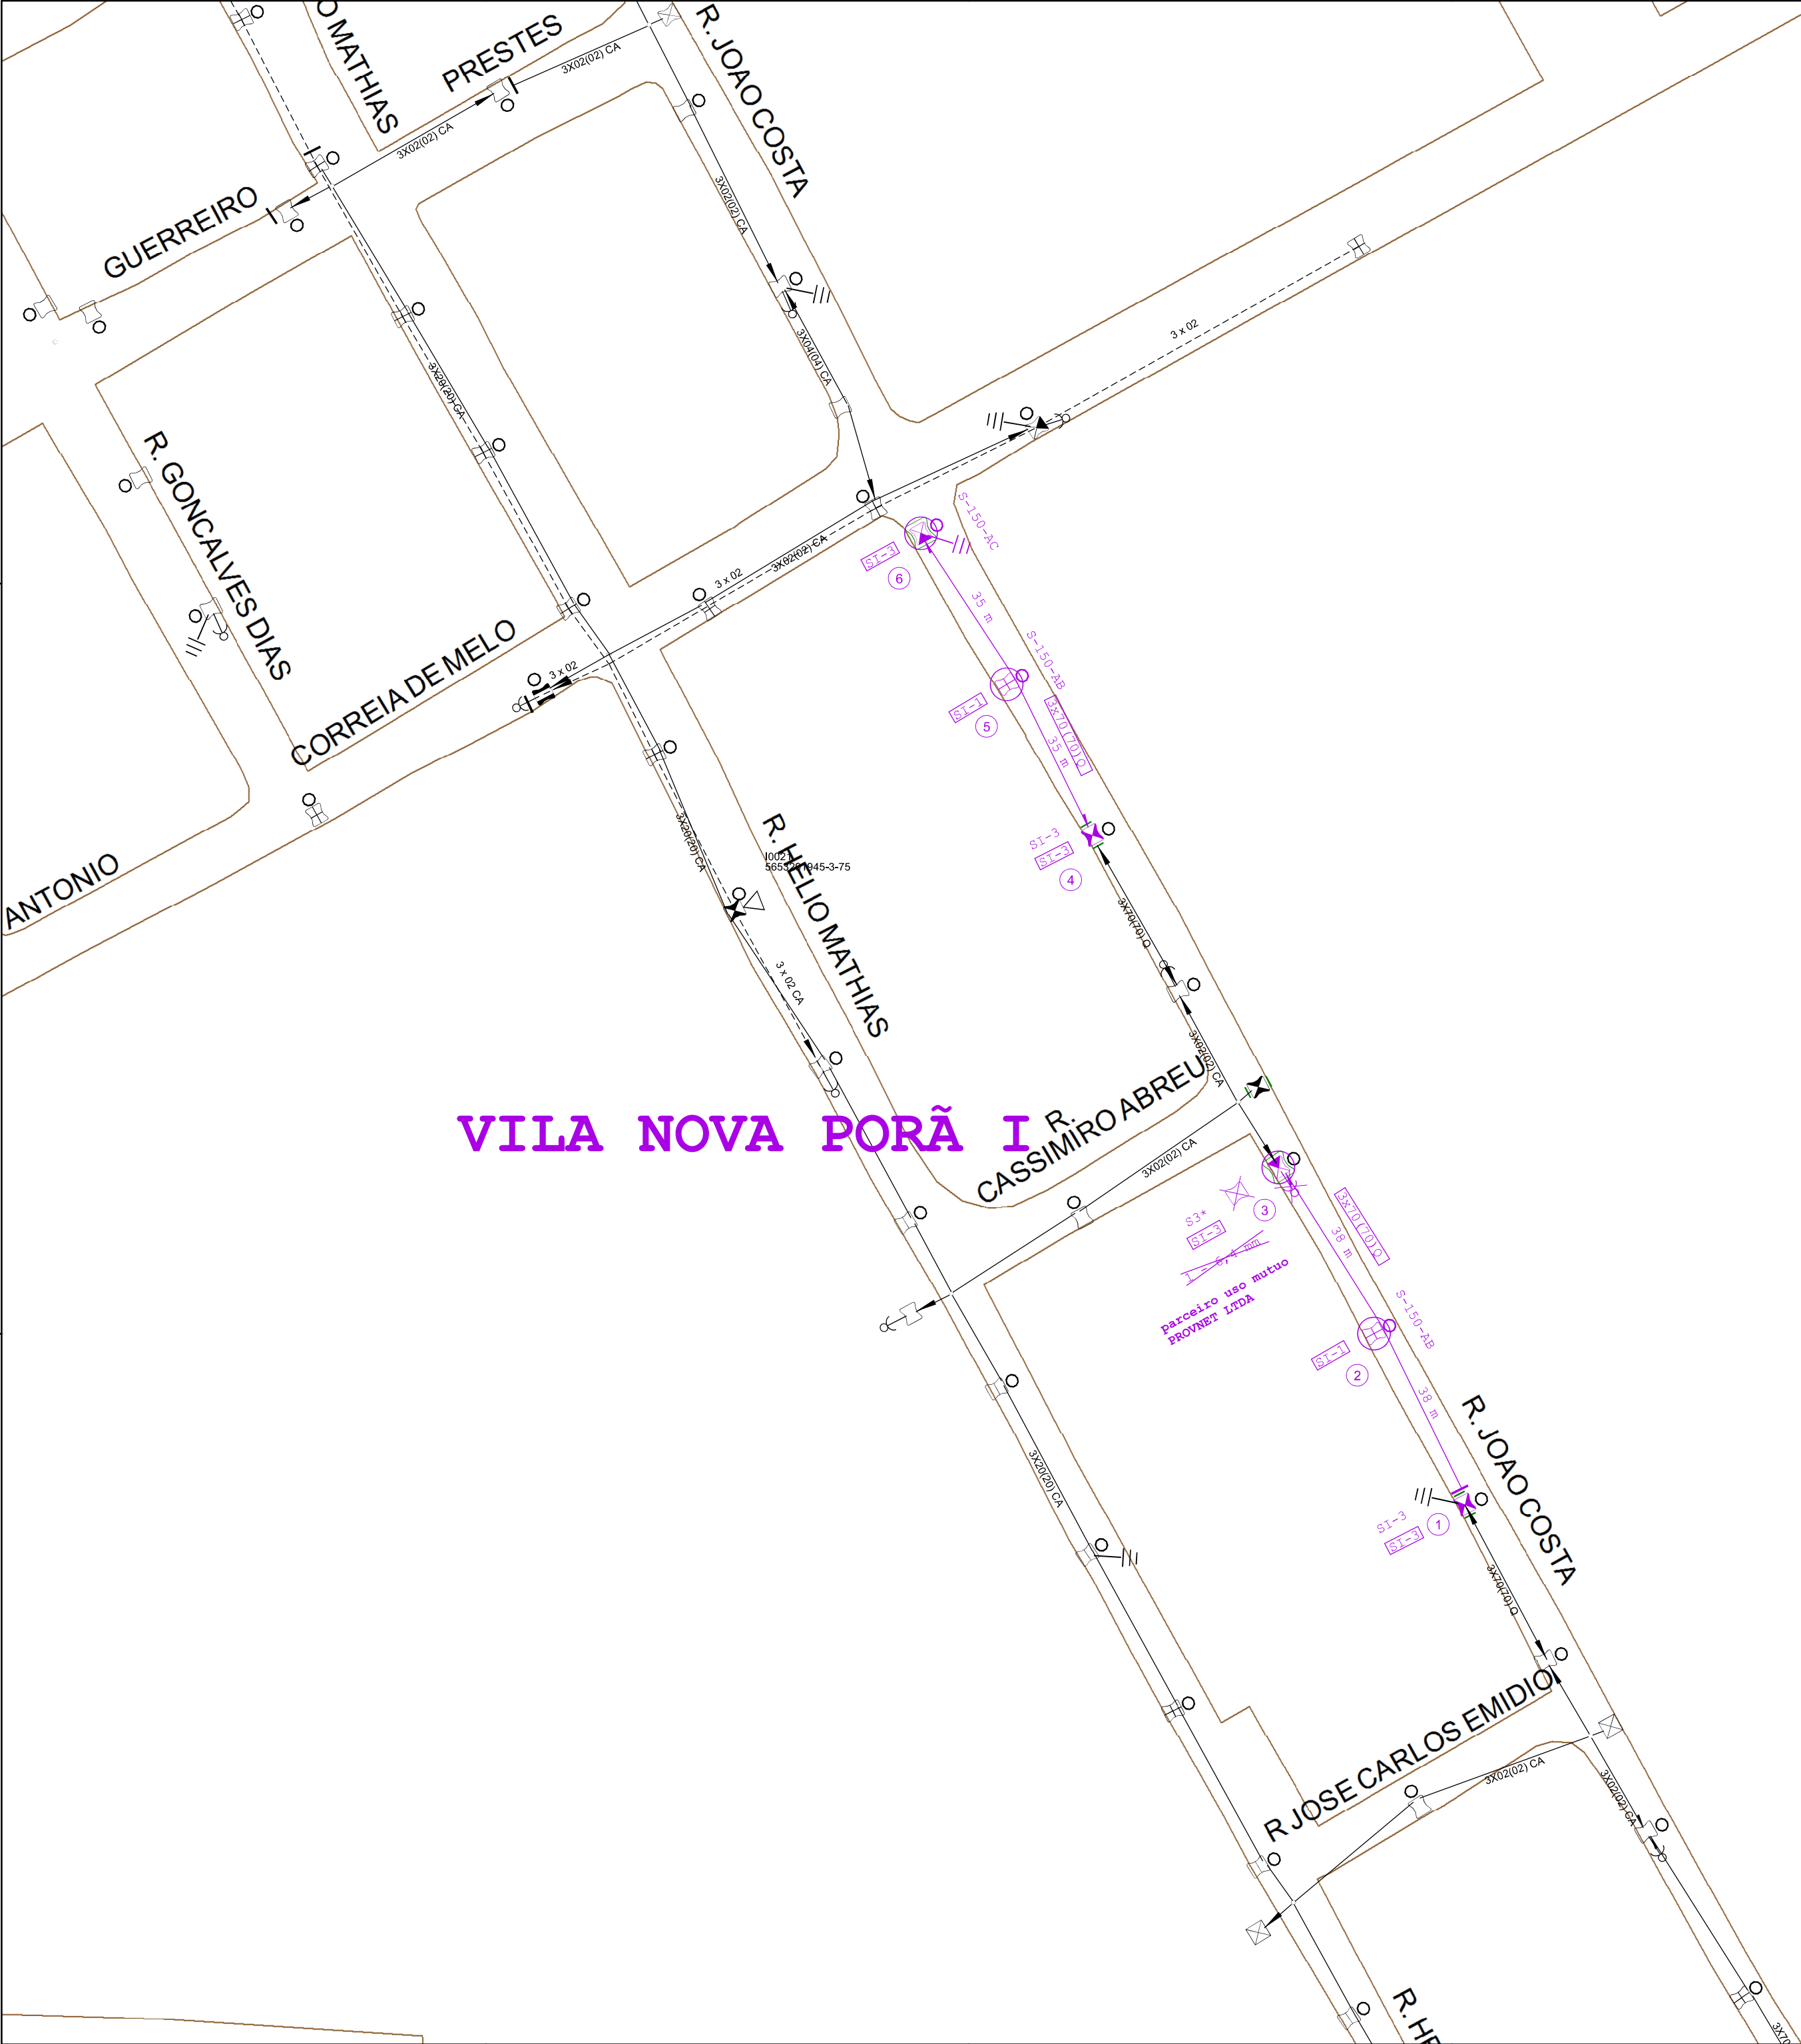

VILA NOVA PORÃ I

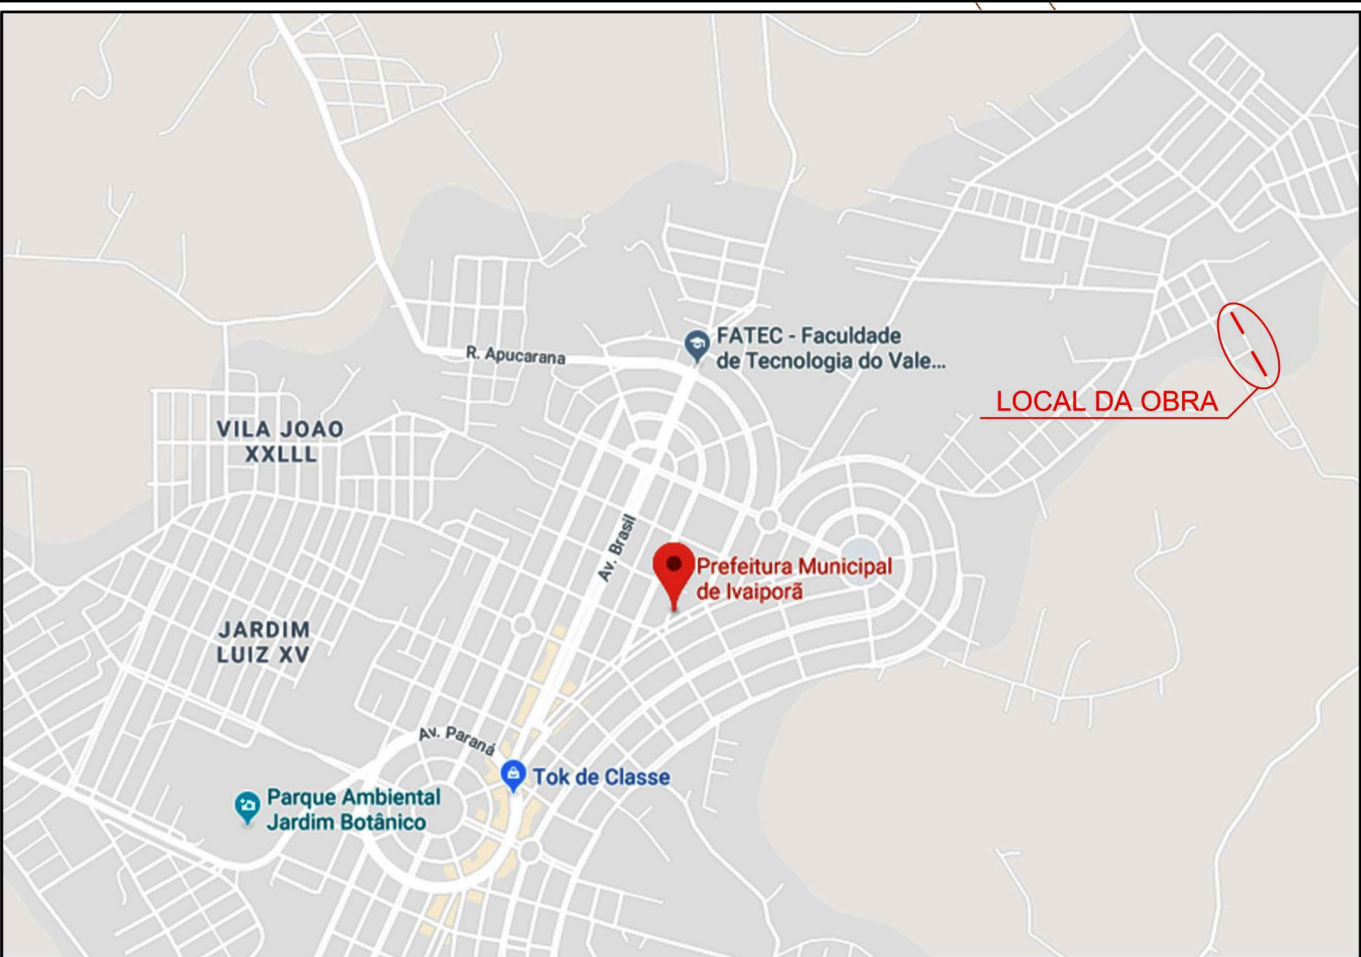

PLANTA DE SITUAÇÃO
SEM ESCALA

NOTA:
LUMINÁRIAS INSTALADAS:
- 03 LM03-150 WATTS VAPOR DE SÓDIO, COM PERDAS NO REATOR DE 17 WATTS.

LEGENDA			
	D-150 daN / 9m		B-600 daN / 10,5m
	D-150 daN / 10,5m		B-600 daN / 12m
	D-200 daN / 10,5m		B-800 daN / 9m
	D-200 daN / 11m		E-/100 daN / 10m
	D-200 daN / 12m		B-1,5/1000 daN / 9m
	D-300 daN / 9m		B-1,5/1000 daN / 10,5m
	D-300 daN / 10,5m		B-1,5/1000 daN / 12m
	D-300 daN / 12m		B-1,5/1000 daN / 13,5m
	D-500 daN / 10,5m		B-2/1000 daN / 10,5m
	D-500 daN / 11m		B-3/1500 daN / 10,5m
	D-500 daN / 12m		B-600 daN / 13,5m
	D-600 daN / 9m		POSTE ESPECIAL
	TRANSFORMADOR		LUMINÁRIA VAPOR DE SÓDIO 150W PROJETADA
	POSTE QUADRADO		A FASE A
	ATERRAMENTO DE REDE		B FASE B
	BASE CONCRETADA		C FASE C
	ESCORA DO POSTE		
	REDE ELÉTRICA ALTA		
	REDE ELÉTRICA BAIXA		
	CHAVE FUSIVEL		
	ESTAI POSTE A POSTE		
	ABERTURA DE CIRCUITO		
	PARA RAIOS		
	CAVA PROFUNDA		

VILA NOVA PORÃ I
RUA JOÃO COSTA

		LOCAL: RDU - IVAIPORÃ		OSE: 12345	
CLIENTE: PREFEITURA MUNICIPAL DE IVAIPORÃ		ODI:			
OBRA: AMPLIAÇÃO DE REDE BAIXA TENSÃO PARA INSTALAÇÃO DE LUMINÁRIAS.		ODD:			
PROJETO: P2018024		ODS:			
PROJETISTA: Diogo - 248376		DATA: 10/01/2019	RESPONSÁVEL TÉCNICO:	☐ SOLICITAR ALINHAMENTO ☐ AVISAR:	
FISCAL:		DATA: 10/01/2019			
CADASTRO:		ESCALA: 1:1.000			
EMPREITEIRA:		REF:			
		FOLHA: ÚNICA	NORIVAL BATISTA OLIVEIRA JR		CREA: PR-90275/D