



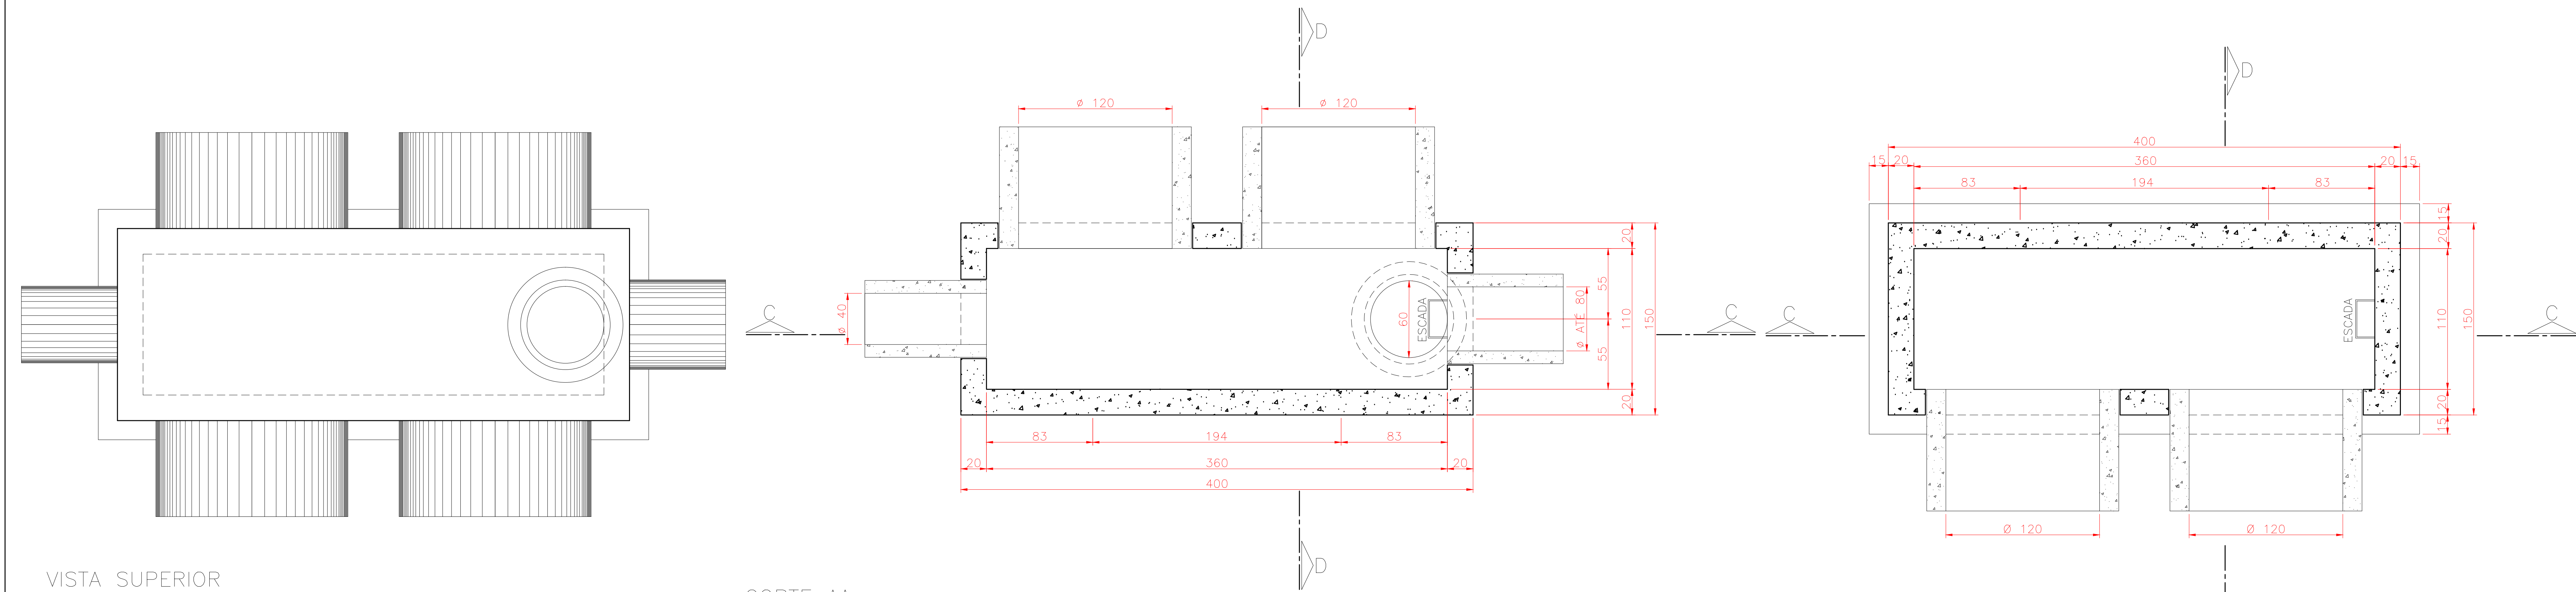


VISTA SUPERIOR

CORTE AA

CORTE BB

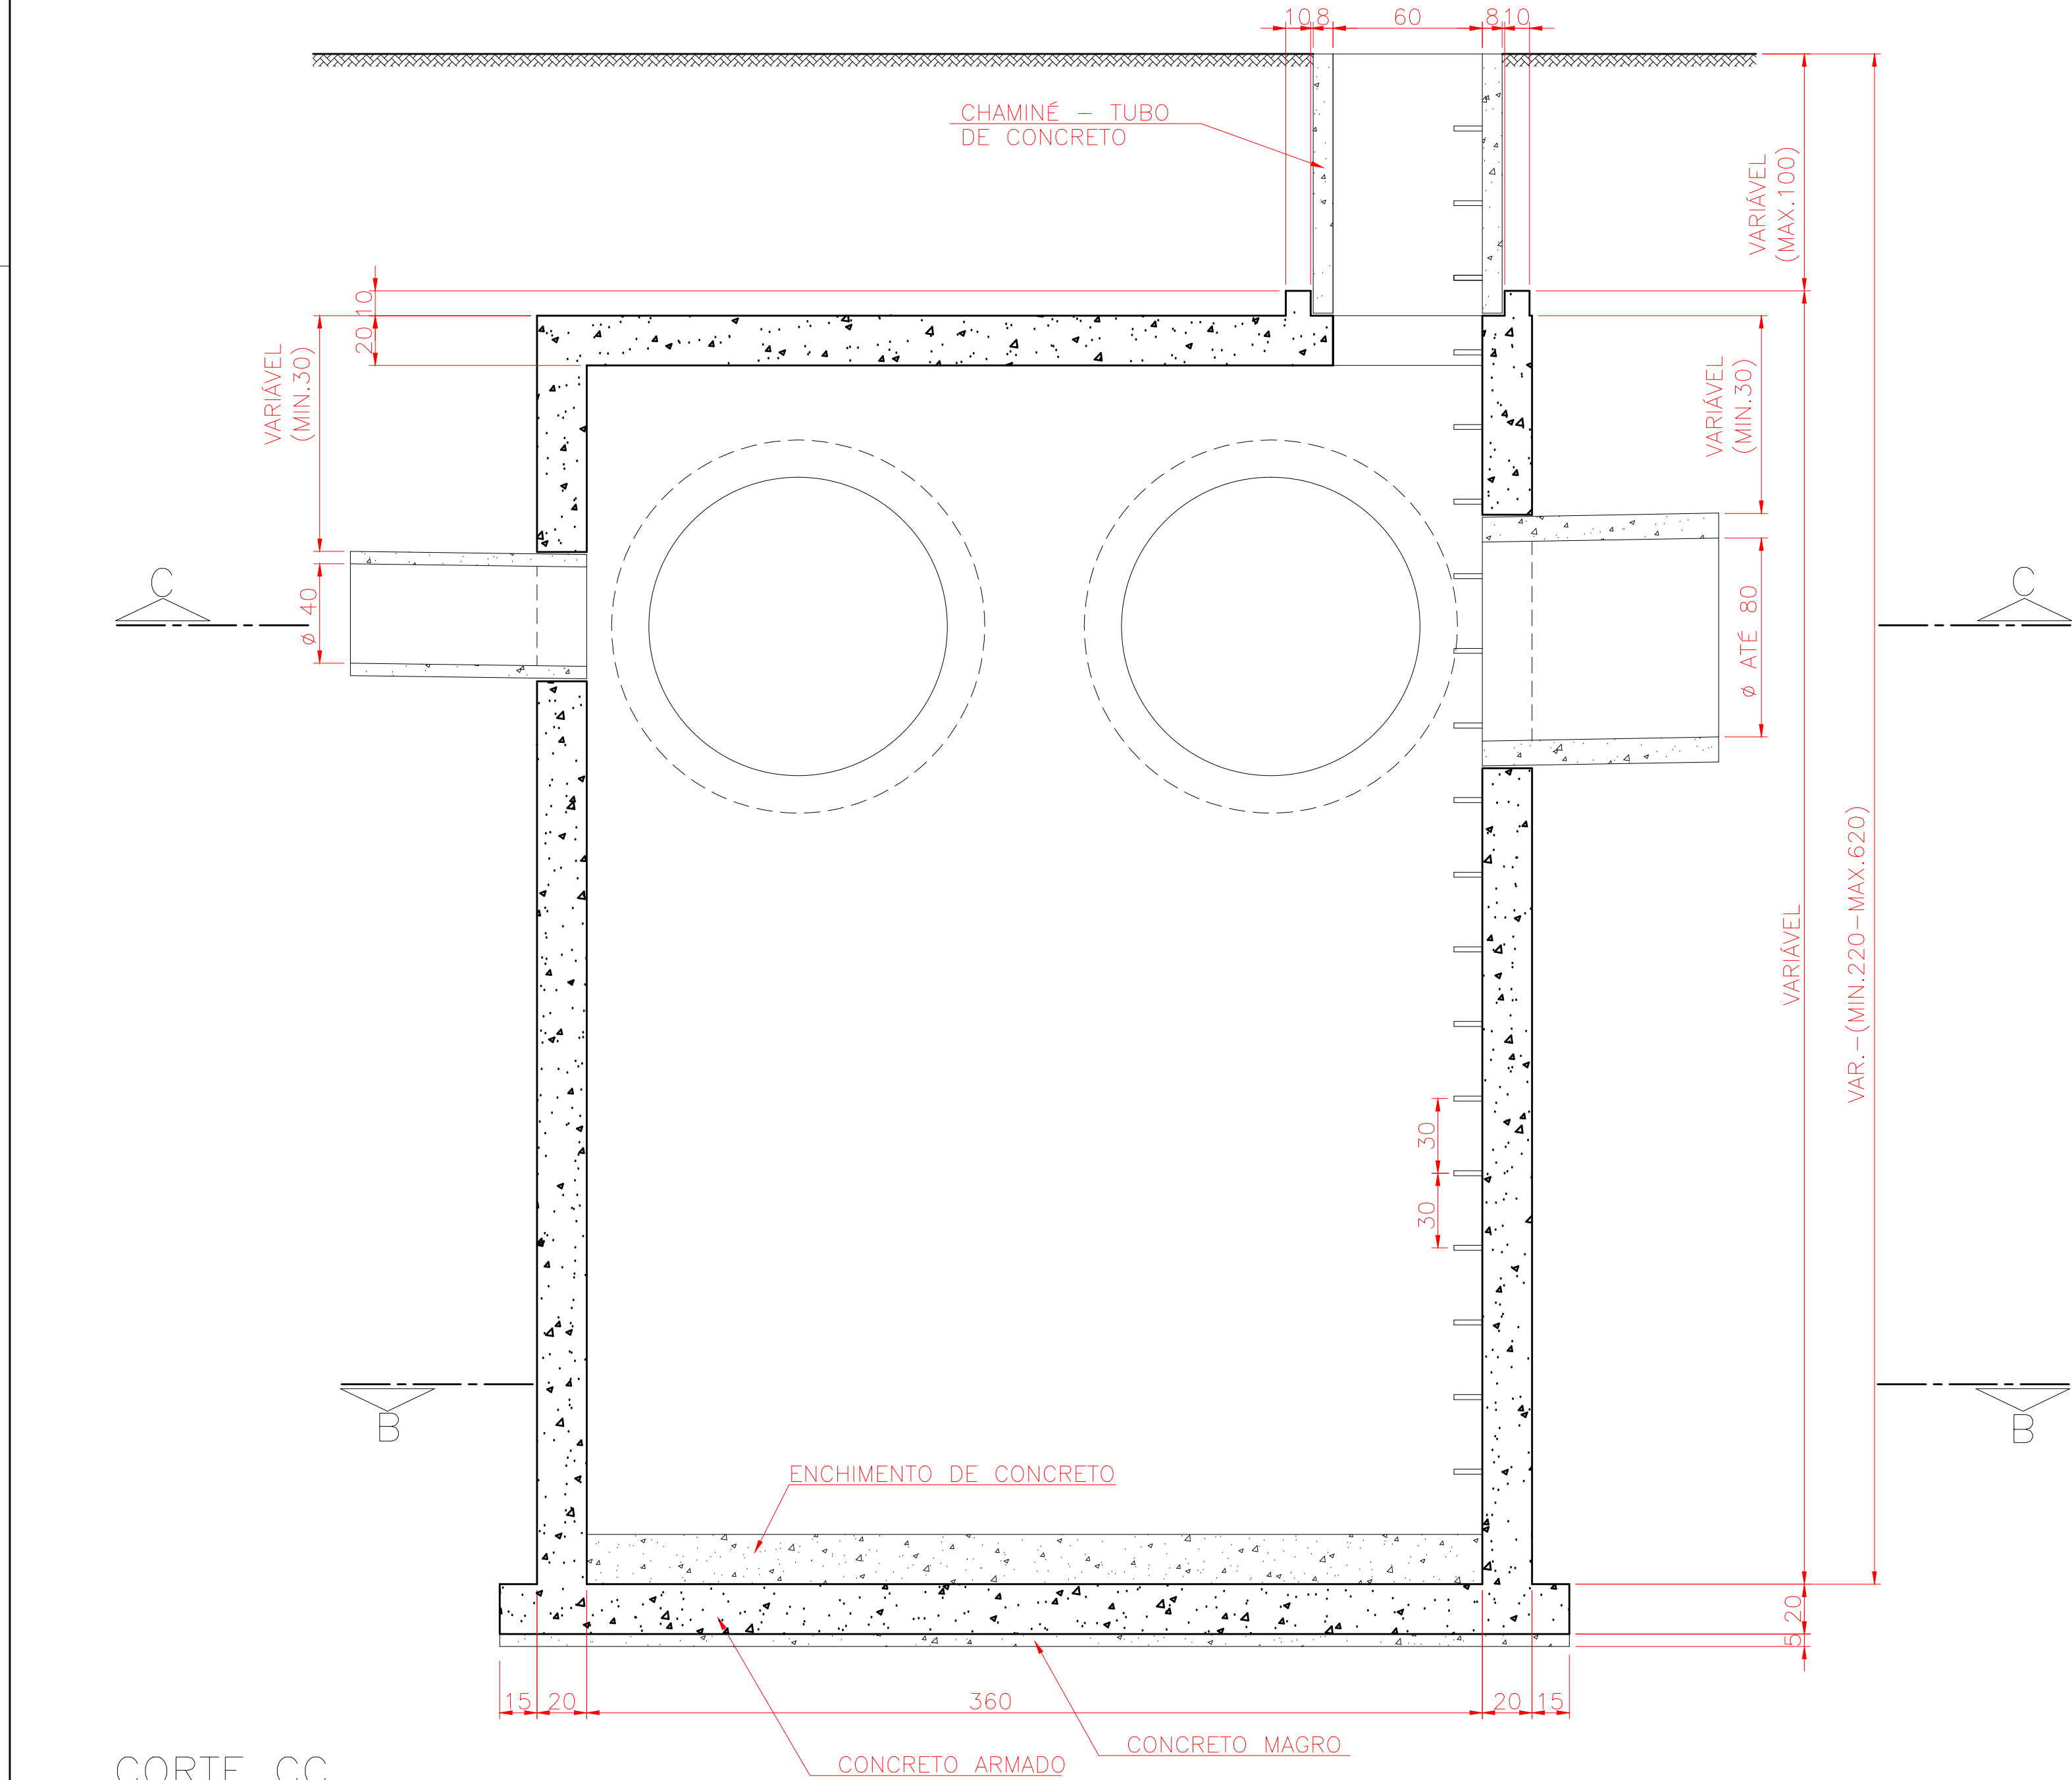


CORTE CC

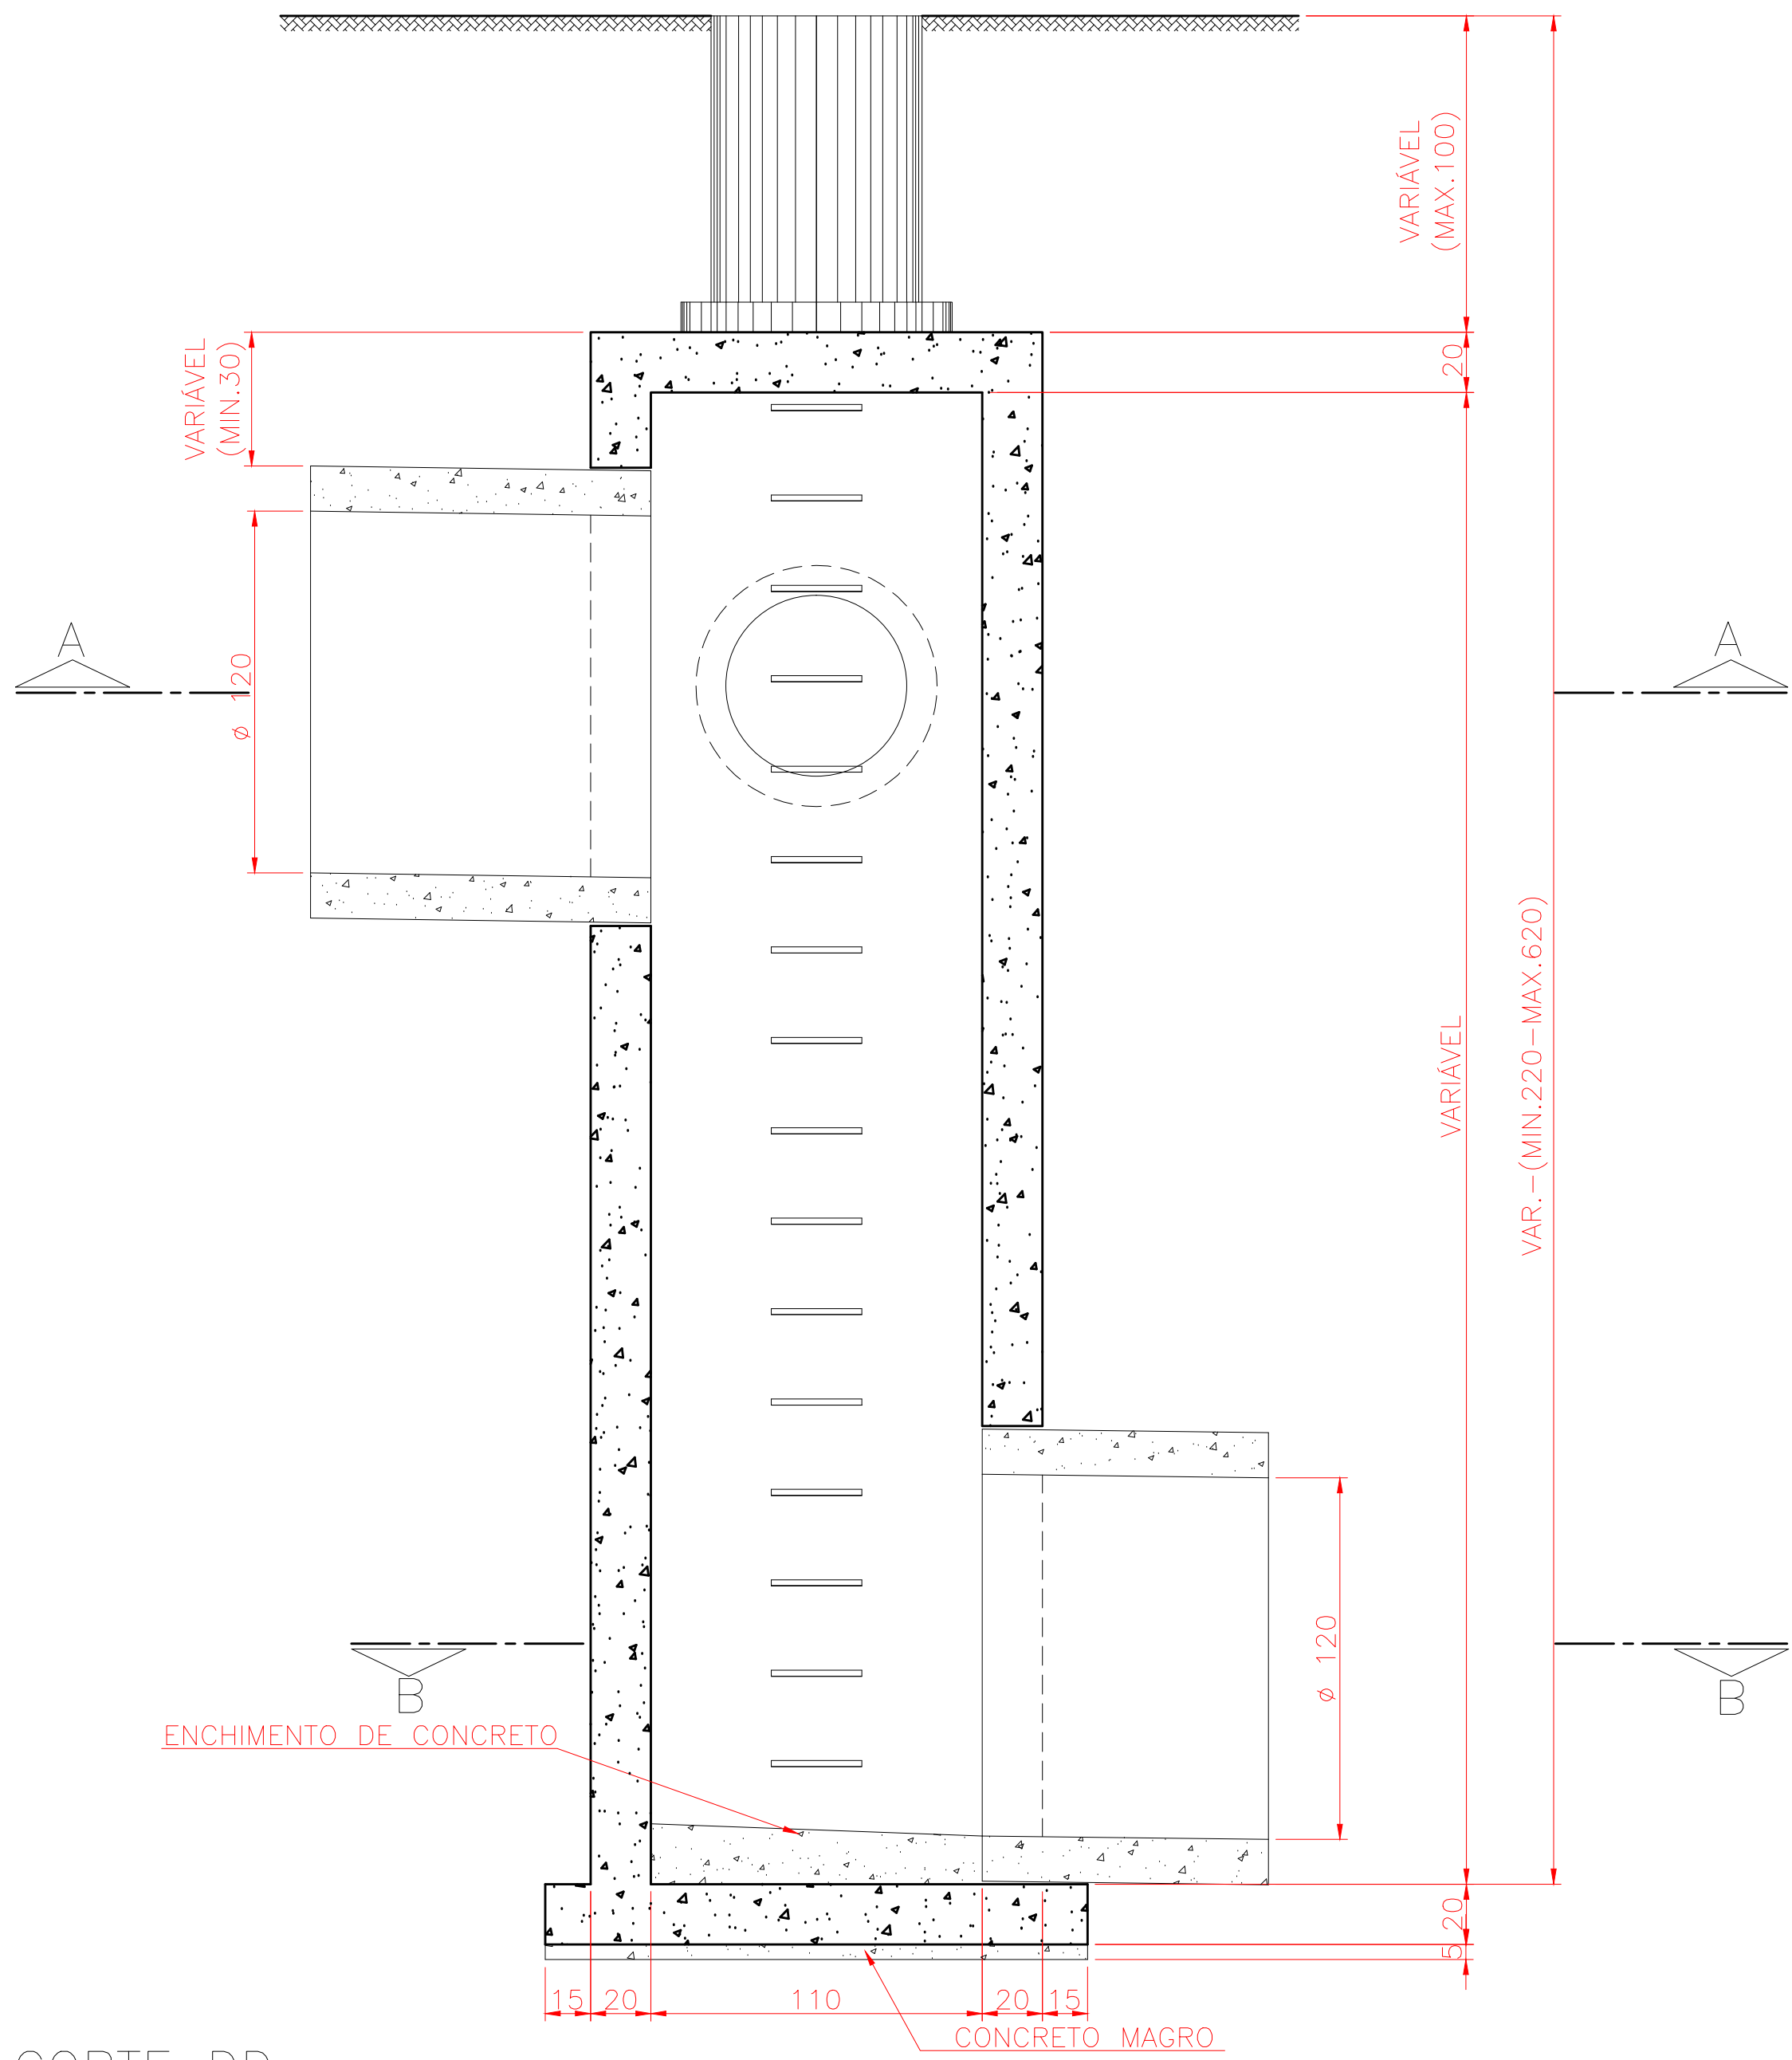

CORTE DD

DETALHE DOS DEGRAUS

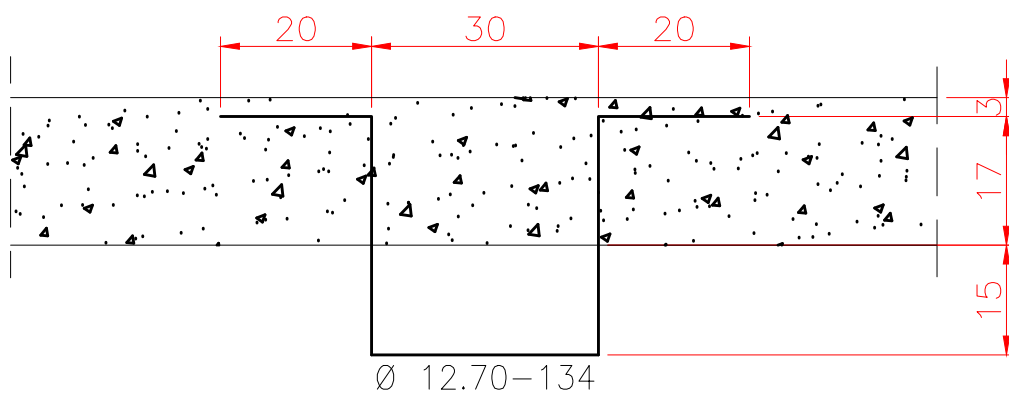

NOTAS

VERIFICAR AS MEDIDAS NA OBRA.
CONCRETO ADOTADO $f_{ck}=150 \text{ Kgf/cm}^2$
RECOBRIMENTO DE TODAS AS ARMADURAS EM
CONTATO COM O SOLO=3cm.

ELEMENTOS	CONCRETO M3	FORMA M2
CONCRETO MAGRO	0.387	—
ENCHIMENTO DE CONCRETO	0.515	—
TAMPO	1.170	6.79
FUNDO	1.548	2.44
PAREDES (POR METRO)	2.040	20.40

EXECUTANTE	AGRITEC S/A. Agrimensura Aerofotogrametria	 SUPERINTENDÊNCIA DE DESENVOLVIMENTO DE RECURSOS HÍDRICOS E SANEAMENTO AMBIENTAL	
CIDADE	ASSIS CHATEAUBRIAND	FORMAS	
DESCRIÇÃO	POÇO DE QUEDA DUPLO 3,60x1,10 (Ø=2x1,20xØ=0,80)	FRANCHA	
PROJETO	DISPOSITIVO DE GALERIAS DE ÁGUAS PLUVIAIS	DATA ABRIL/2000	PRANCHA D-01/14
RESP. TÉCNICO	ENGR. CIVIL: ALOISIO BOREK CREAI/PR 7103-D	DESENHO WELLINGTON	FORMATO A-1