
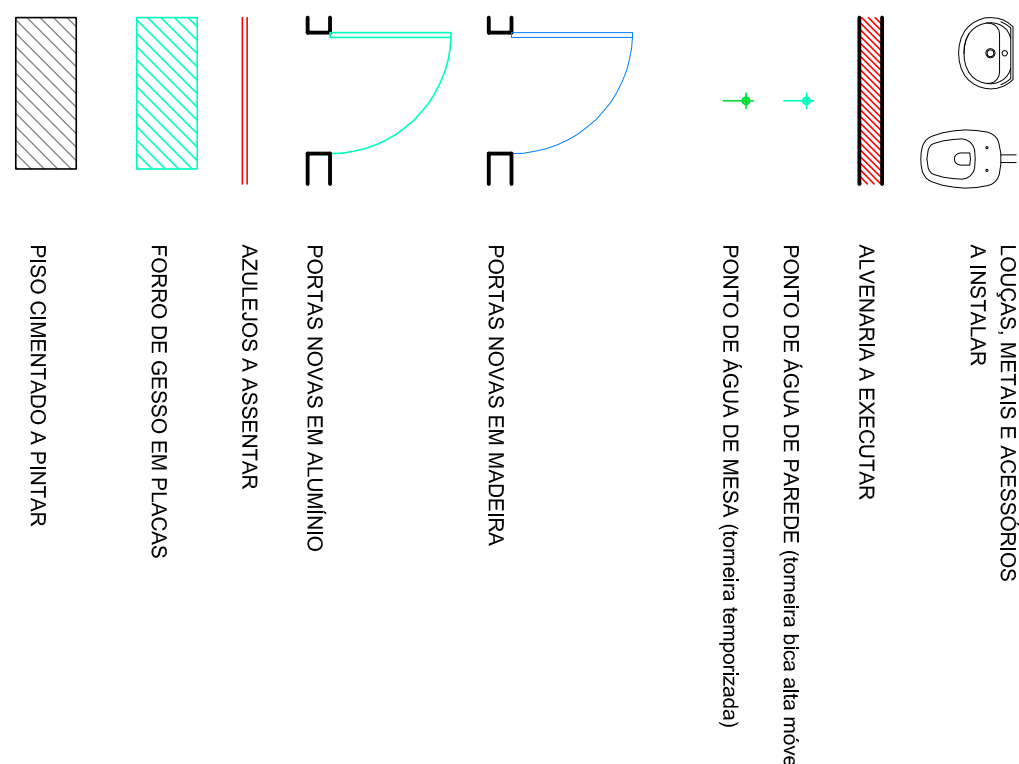


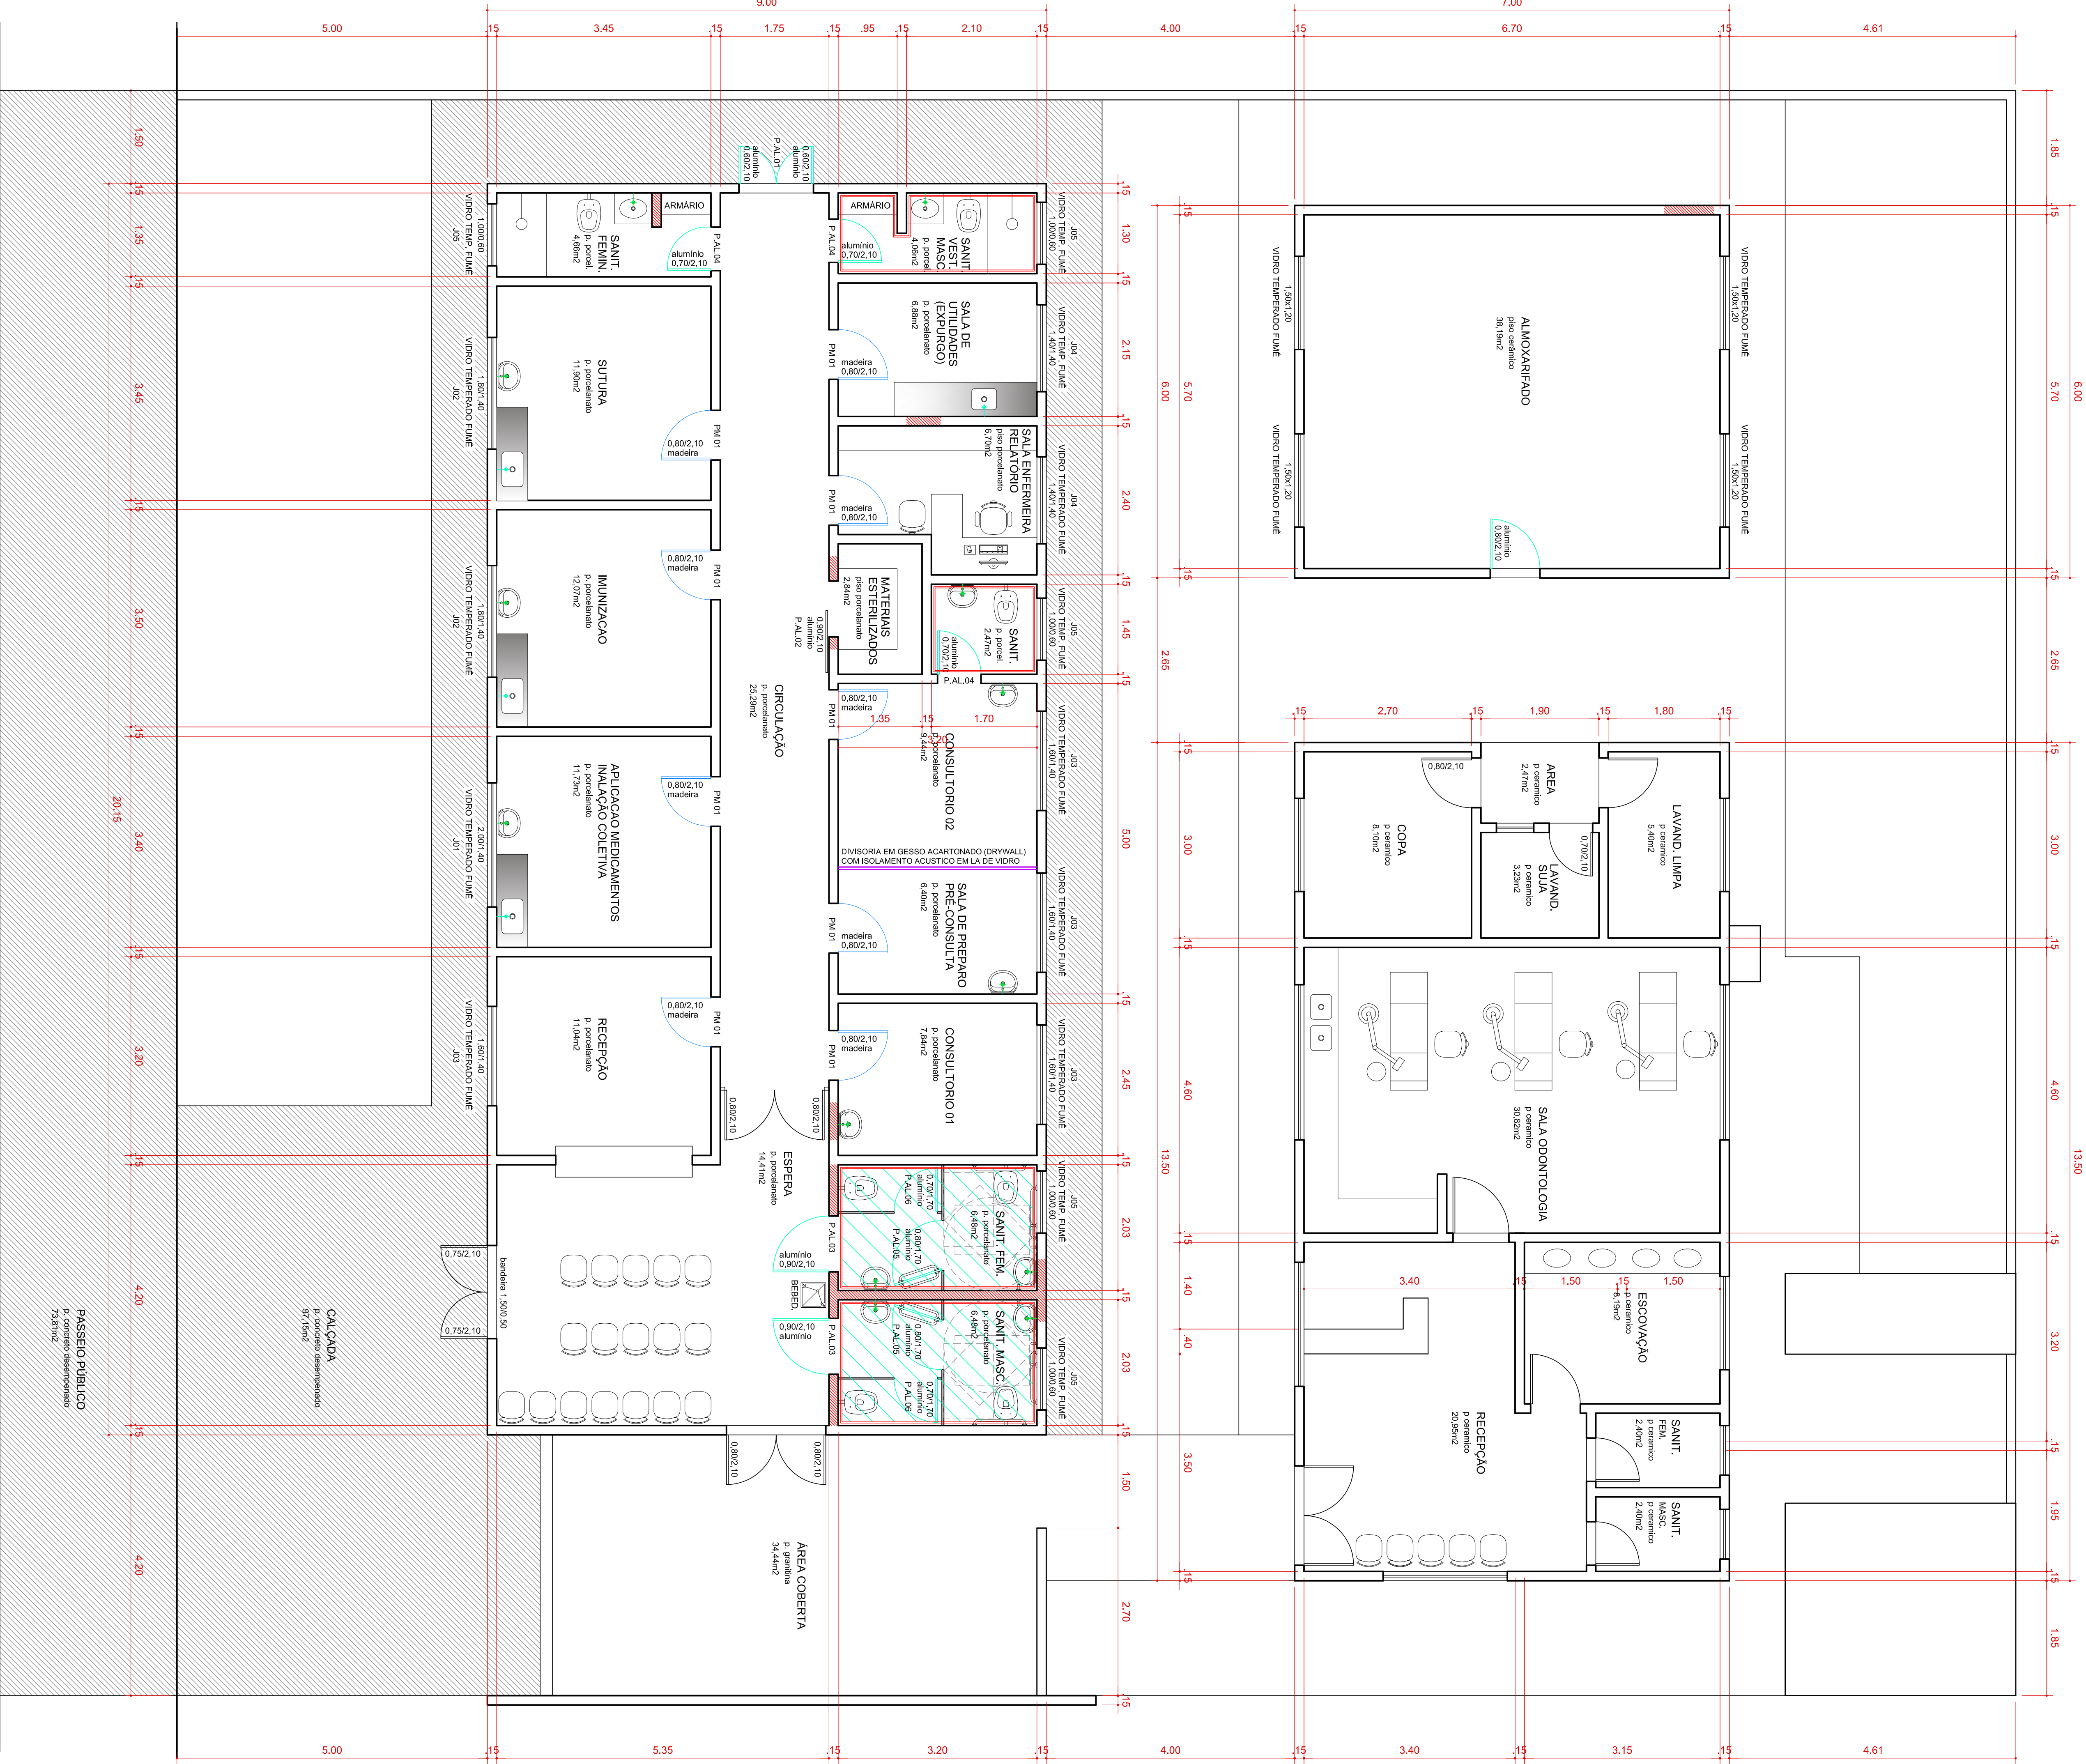

PLANTA BAIXA - CONSTRUÇÕES

ESC. 1:50

PROJETO ARQUITETÔNICO

P. 02/02

PROJETO DE REPAROS DA UNIDADE BÁSICA DE SAÚDE JARDIM DAS FLORES
UNIDADE BÁSICA DE SAÚDE E ALMOXARIFADO
PLANTA BAIXA CONSTRUÇÕES
RUA BRAHIM EULGIERES RODRIGUES Nº 42
DADOS 10 E 11 QUADRA 39 JARDIM DAS FLORES
SÃO JORGE DO IVAI PARANÁ

PREFEITURA MUNICIPAL DE SÃO JORGE DO IVAI

PROJETO DE REPAROS

VERIFICAÇÃO 01/02

PREFEITURA DE SÃO JORGE DO IVAI

PROJETO

LETICIA WUNDERLICH EIDAM

VERIFICAÇÃO 01/02

EXERCÍCIO