


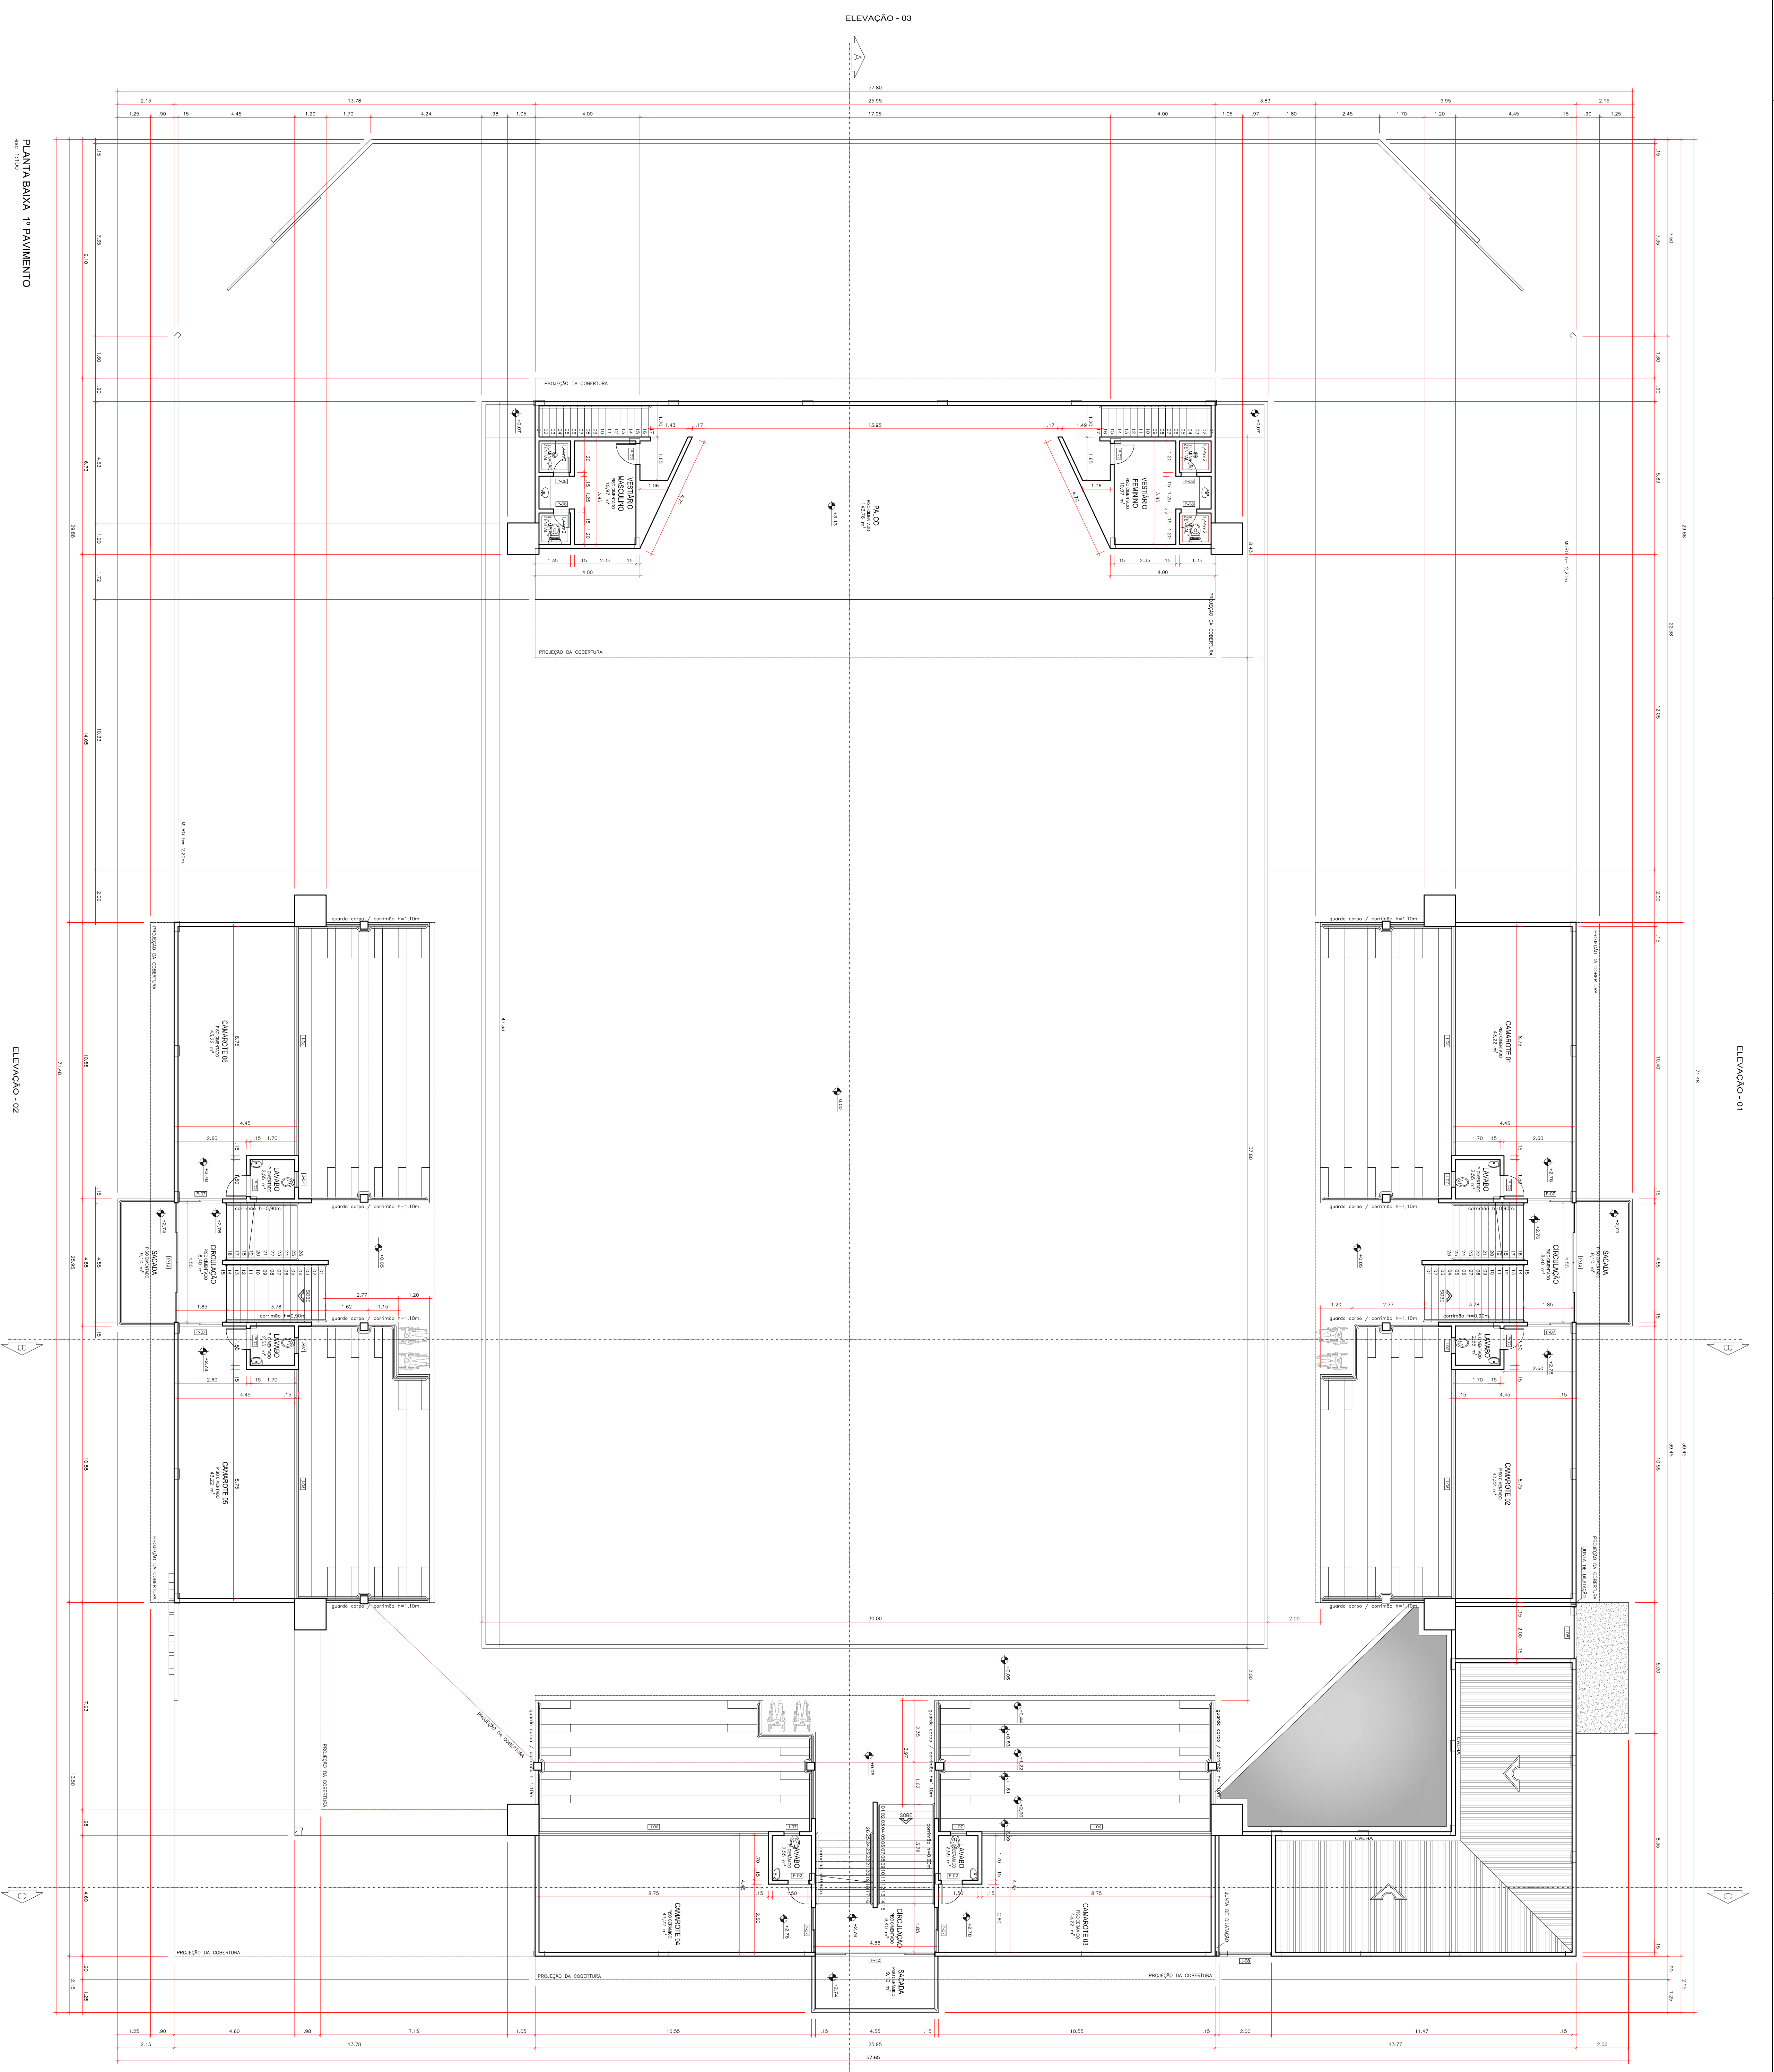

PLANTA BAIXA 1º PAVIMENTO

ELEVACÃO - 02

ELEVACÃO - 03

ELEVACÃO - 04

PROJETO ARQUITETÔNICO		P. 03/06
PROJETO ARQUITETÔNICO DA ARENA - CENTRO DE EVENTOS		
LOTE 12B-B		
GLEBA ANDRÁ		
SÃO JORGE DO IVAI - PARANÁ		
PROPRIETÁRIO		
PREFEITURA MUNICIPAL DE SÃO JORGE DO IVAI		
ARQUITETO		PROF. LUCAS
VER PRONCHIA 01/06		PREFEITURA SÃO JORGE DO IVAI
PROJETO		PROJETO
SIT. ISO:		LETICIA WUNDERLICH EIDAM
VER PRONCHIA 01/06		CAU 25735-4
		EXECUÇÃO