


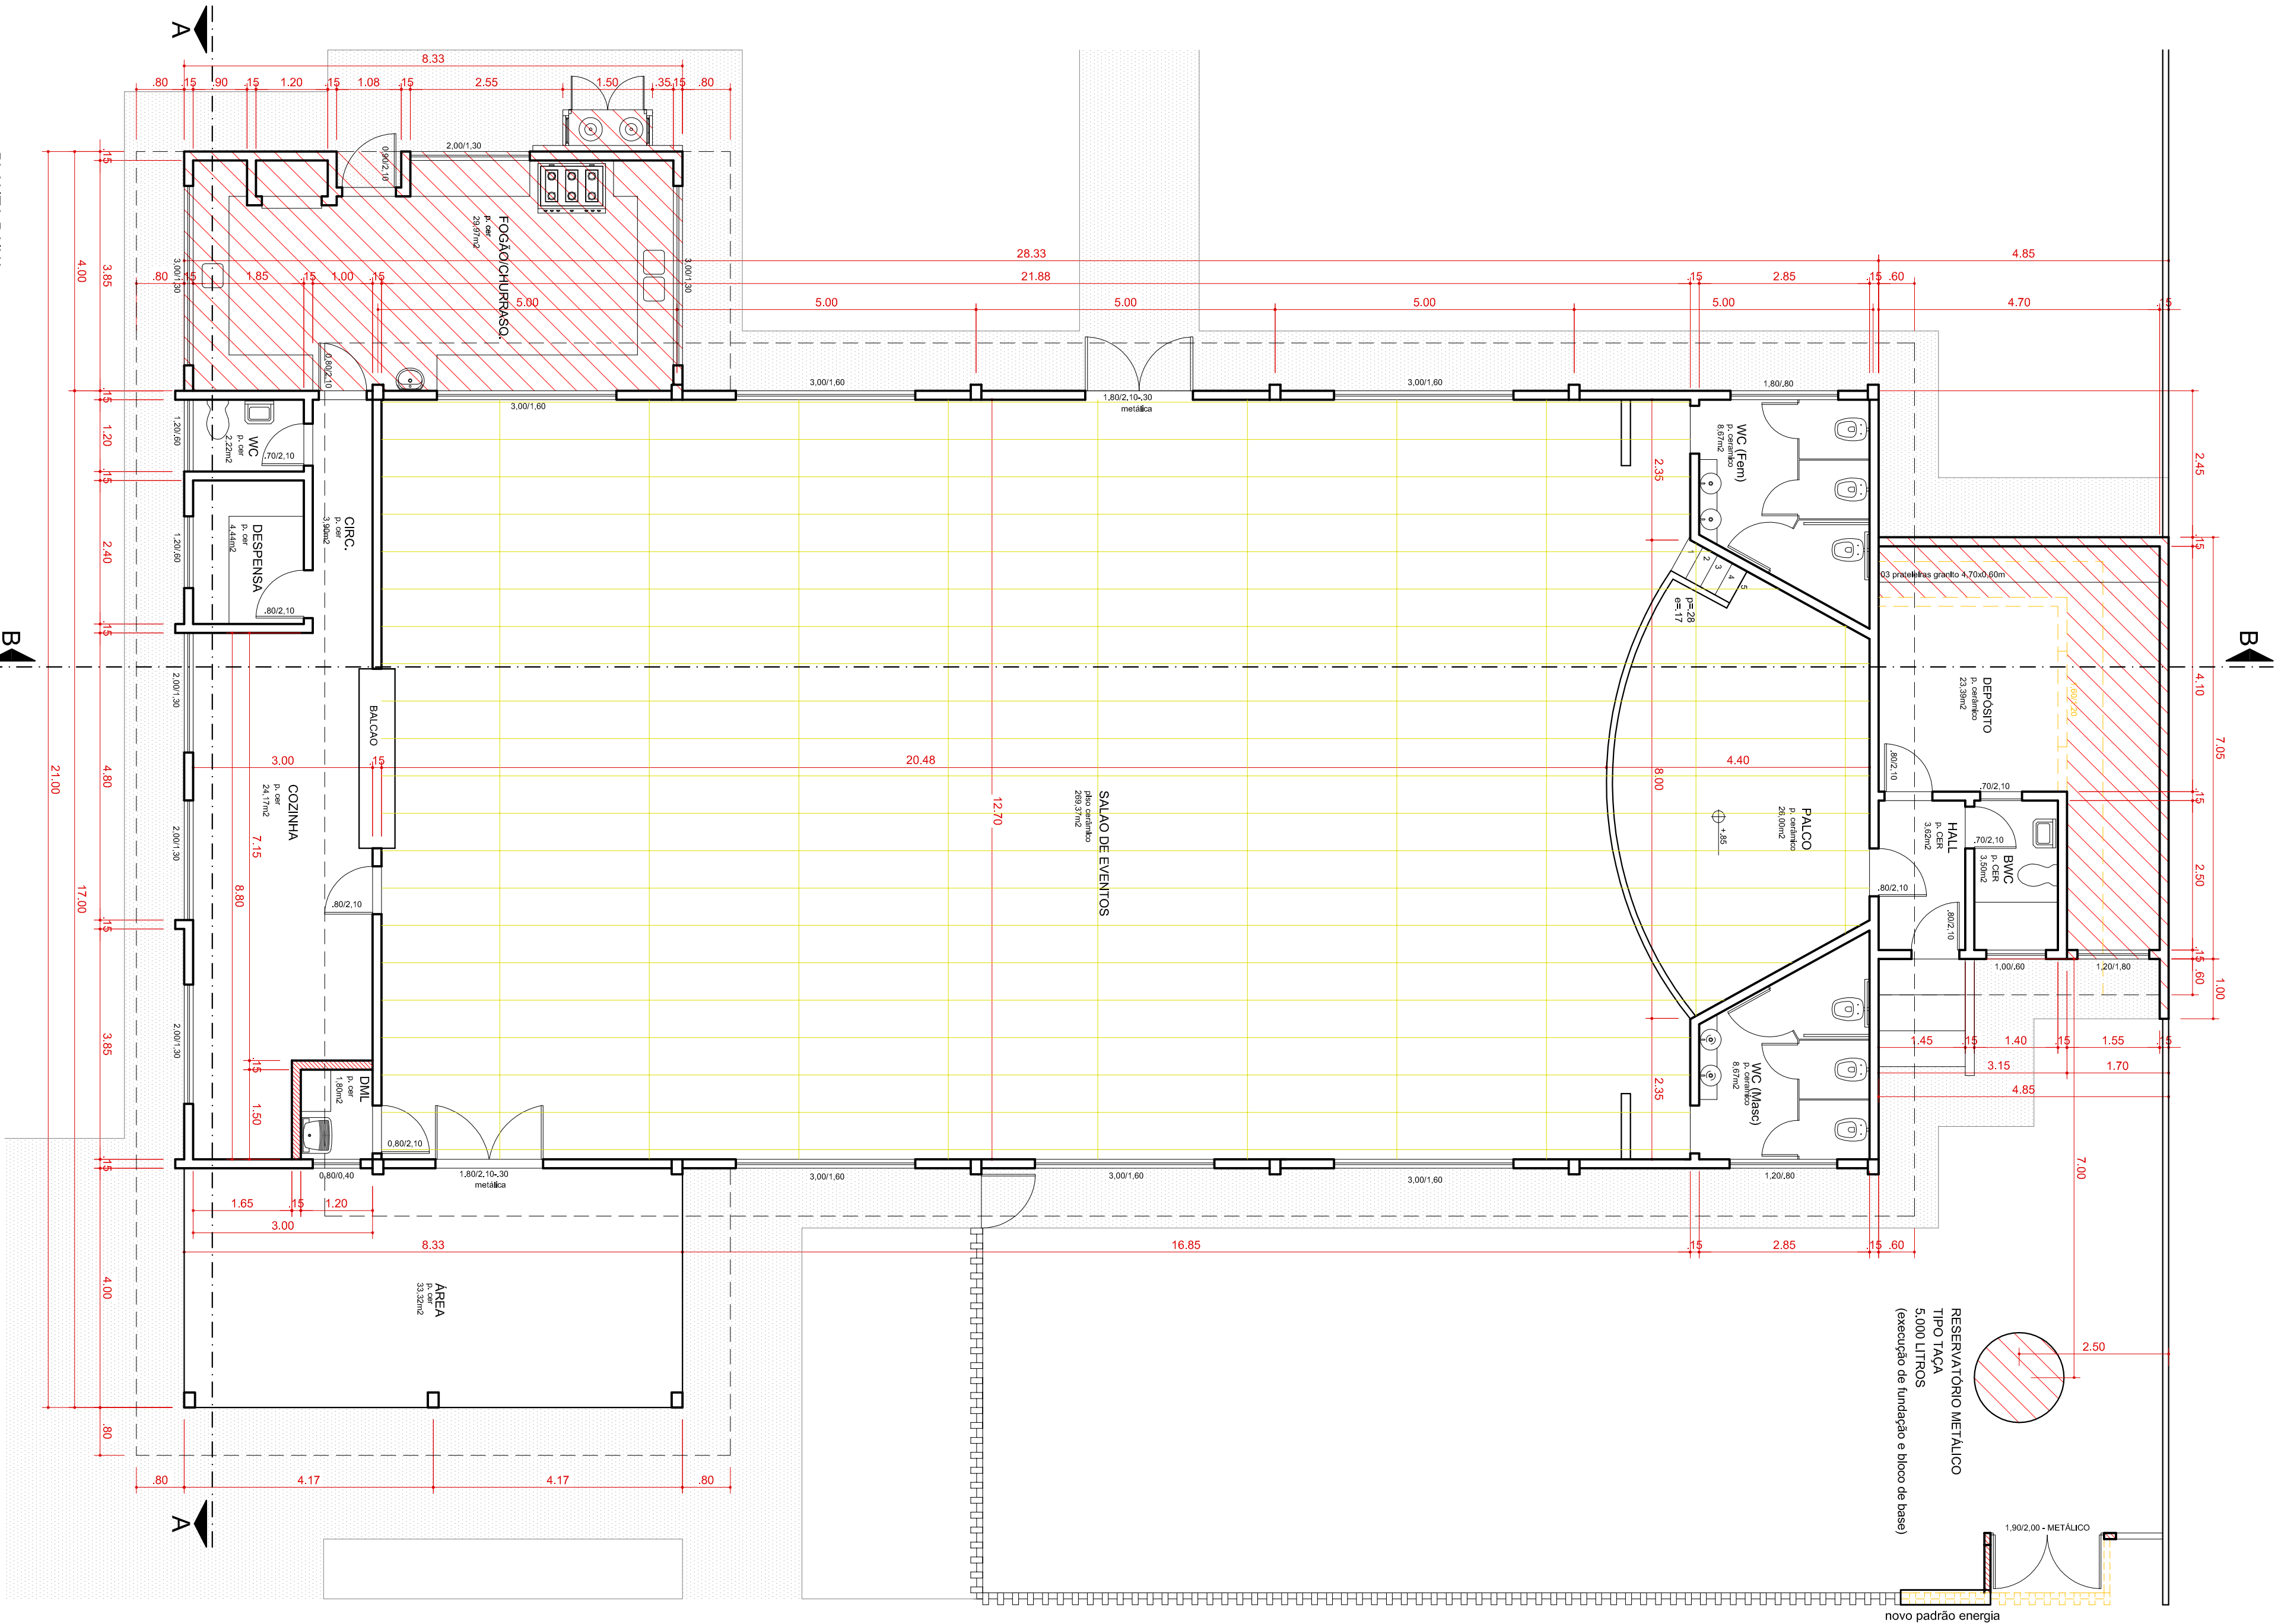

PLANTA BAXA
ESQ.: 1:25

LEGENDA


ÁREAS DE AMPLIAÇÃO

PROJETO DETALHADO PRANCHAS 03 E 04


FORRO ISOPOR E ACESSÓRIOS DE FIXAÇÃO A RETIRAR

FORRO EM GESSO ACARTONADO A INSTALAR

INCLUSIVE ESTRUTURAÇÃO E JUNTA DE DILATAÇÃO

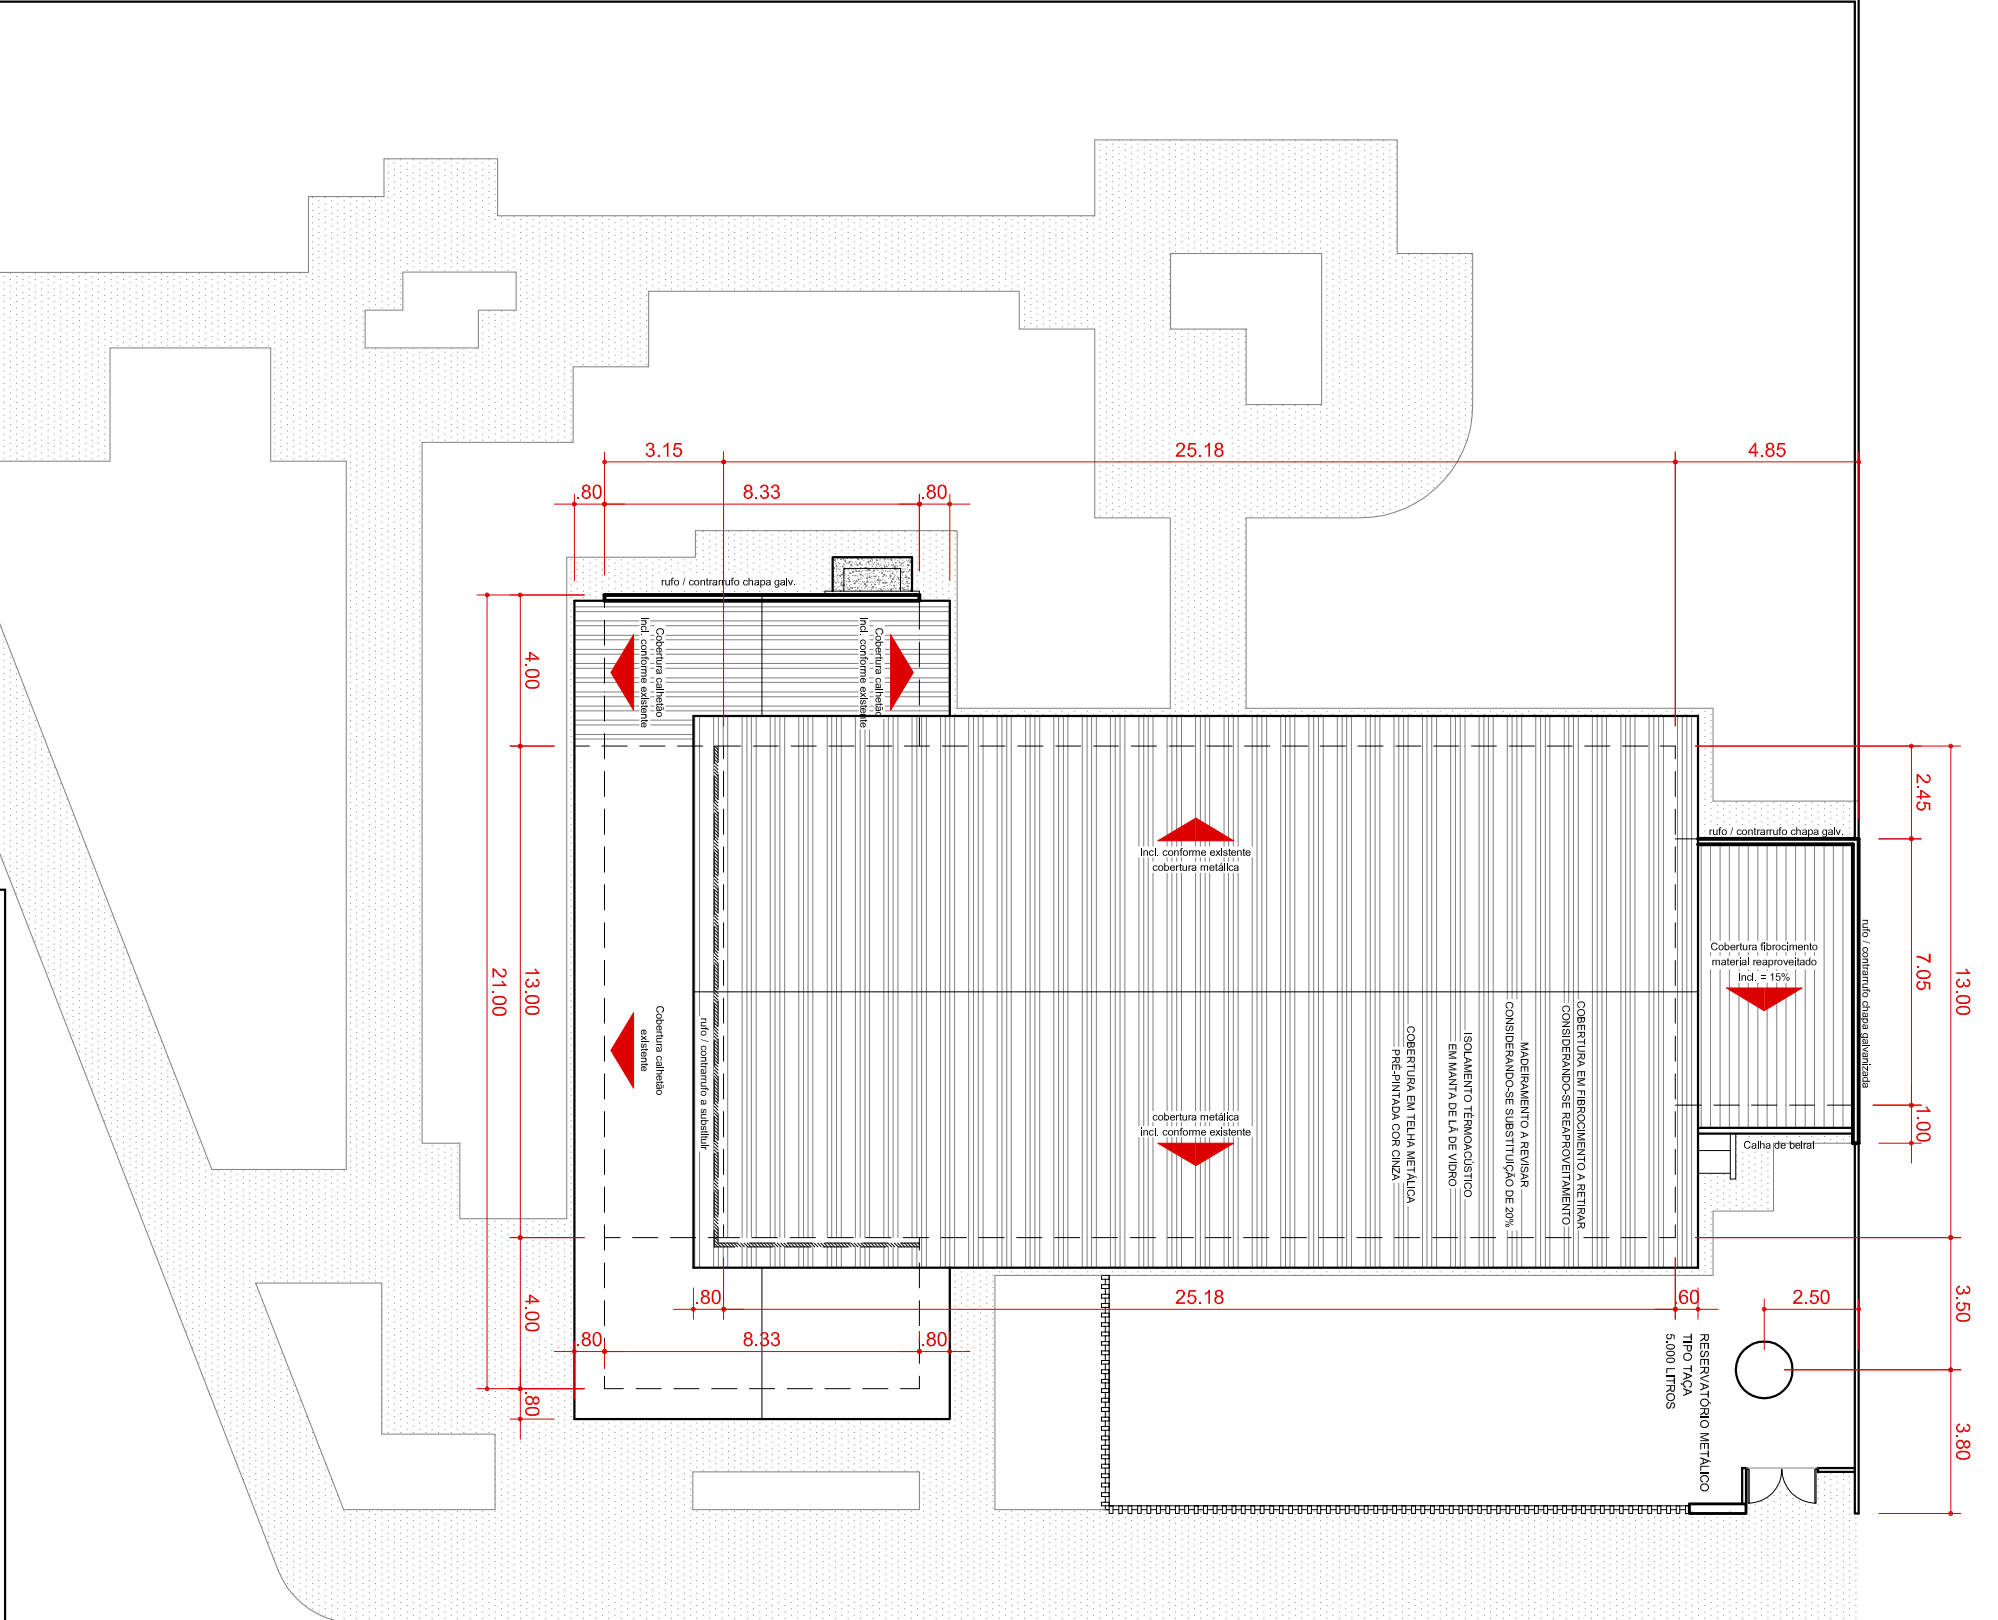

IMPLANTAÇÃO E COBERTURA
ESQ.: 1:250

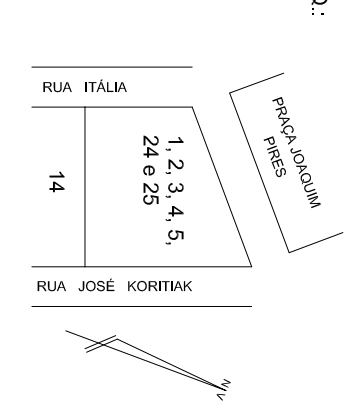PROJETO ARQUITETÔNICO		P. 01/05
PROJETO DE AMPLIAÇÃO E REFORMA DO CENTRO DE CONVIVÊNCIA DO IDOSO CLUBE RENASCER PLANTA BAXA GERAL		
RUA ITALIA, Nº 710, DATAS 1, 2, 3, 4, 5, 24 E 25, QUADRA 14, JARDIM SÃO JOAQUIM		
SÃO JORGE DO IVAI - PARANÁ		
PROPRIETÁRIO		
PREFEITURA MUNICIPAL DE SÃO JORGE DO IVAI		
ÁREAS		PROJETO
EXISTENTE:	420,66 m²	PREFEITURA SÃO JORGE DO IVAI
AMPLIAÇÃO:	48,48 m²	
ÁREA TOTAL:	469,12 m²	
SIT. ESQ.:		LETÍCIA WUNDERLICH EIDAM
		ARQUITETA CAU 452735-4
		EXECUÇÃO