


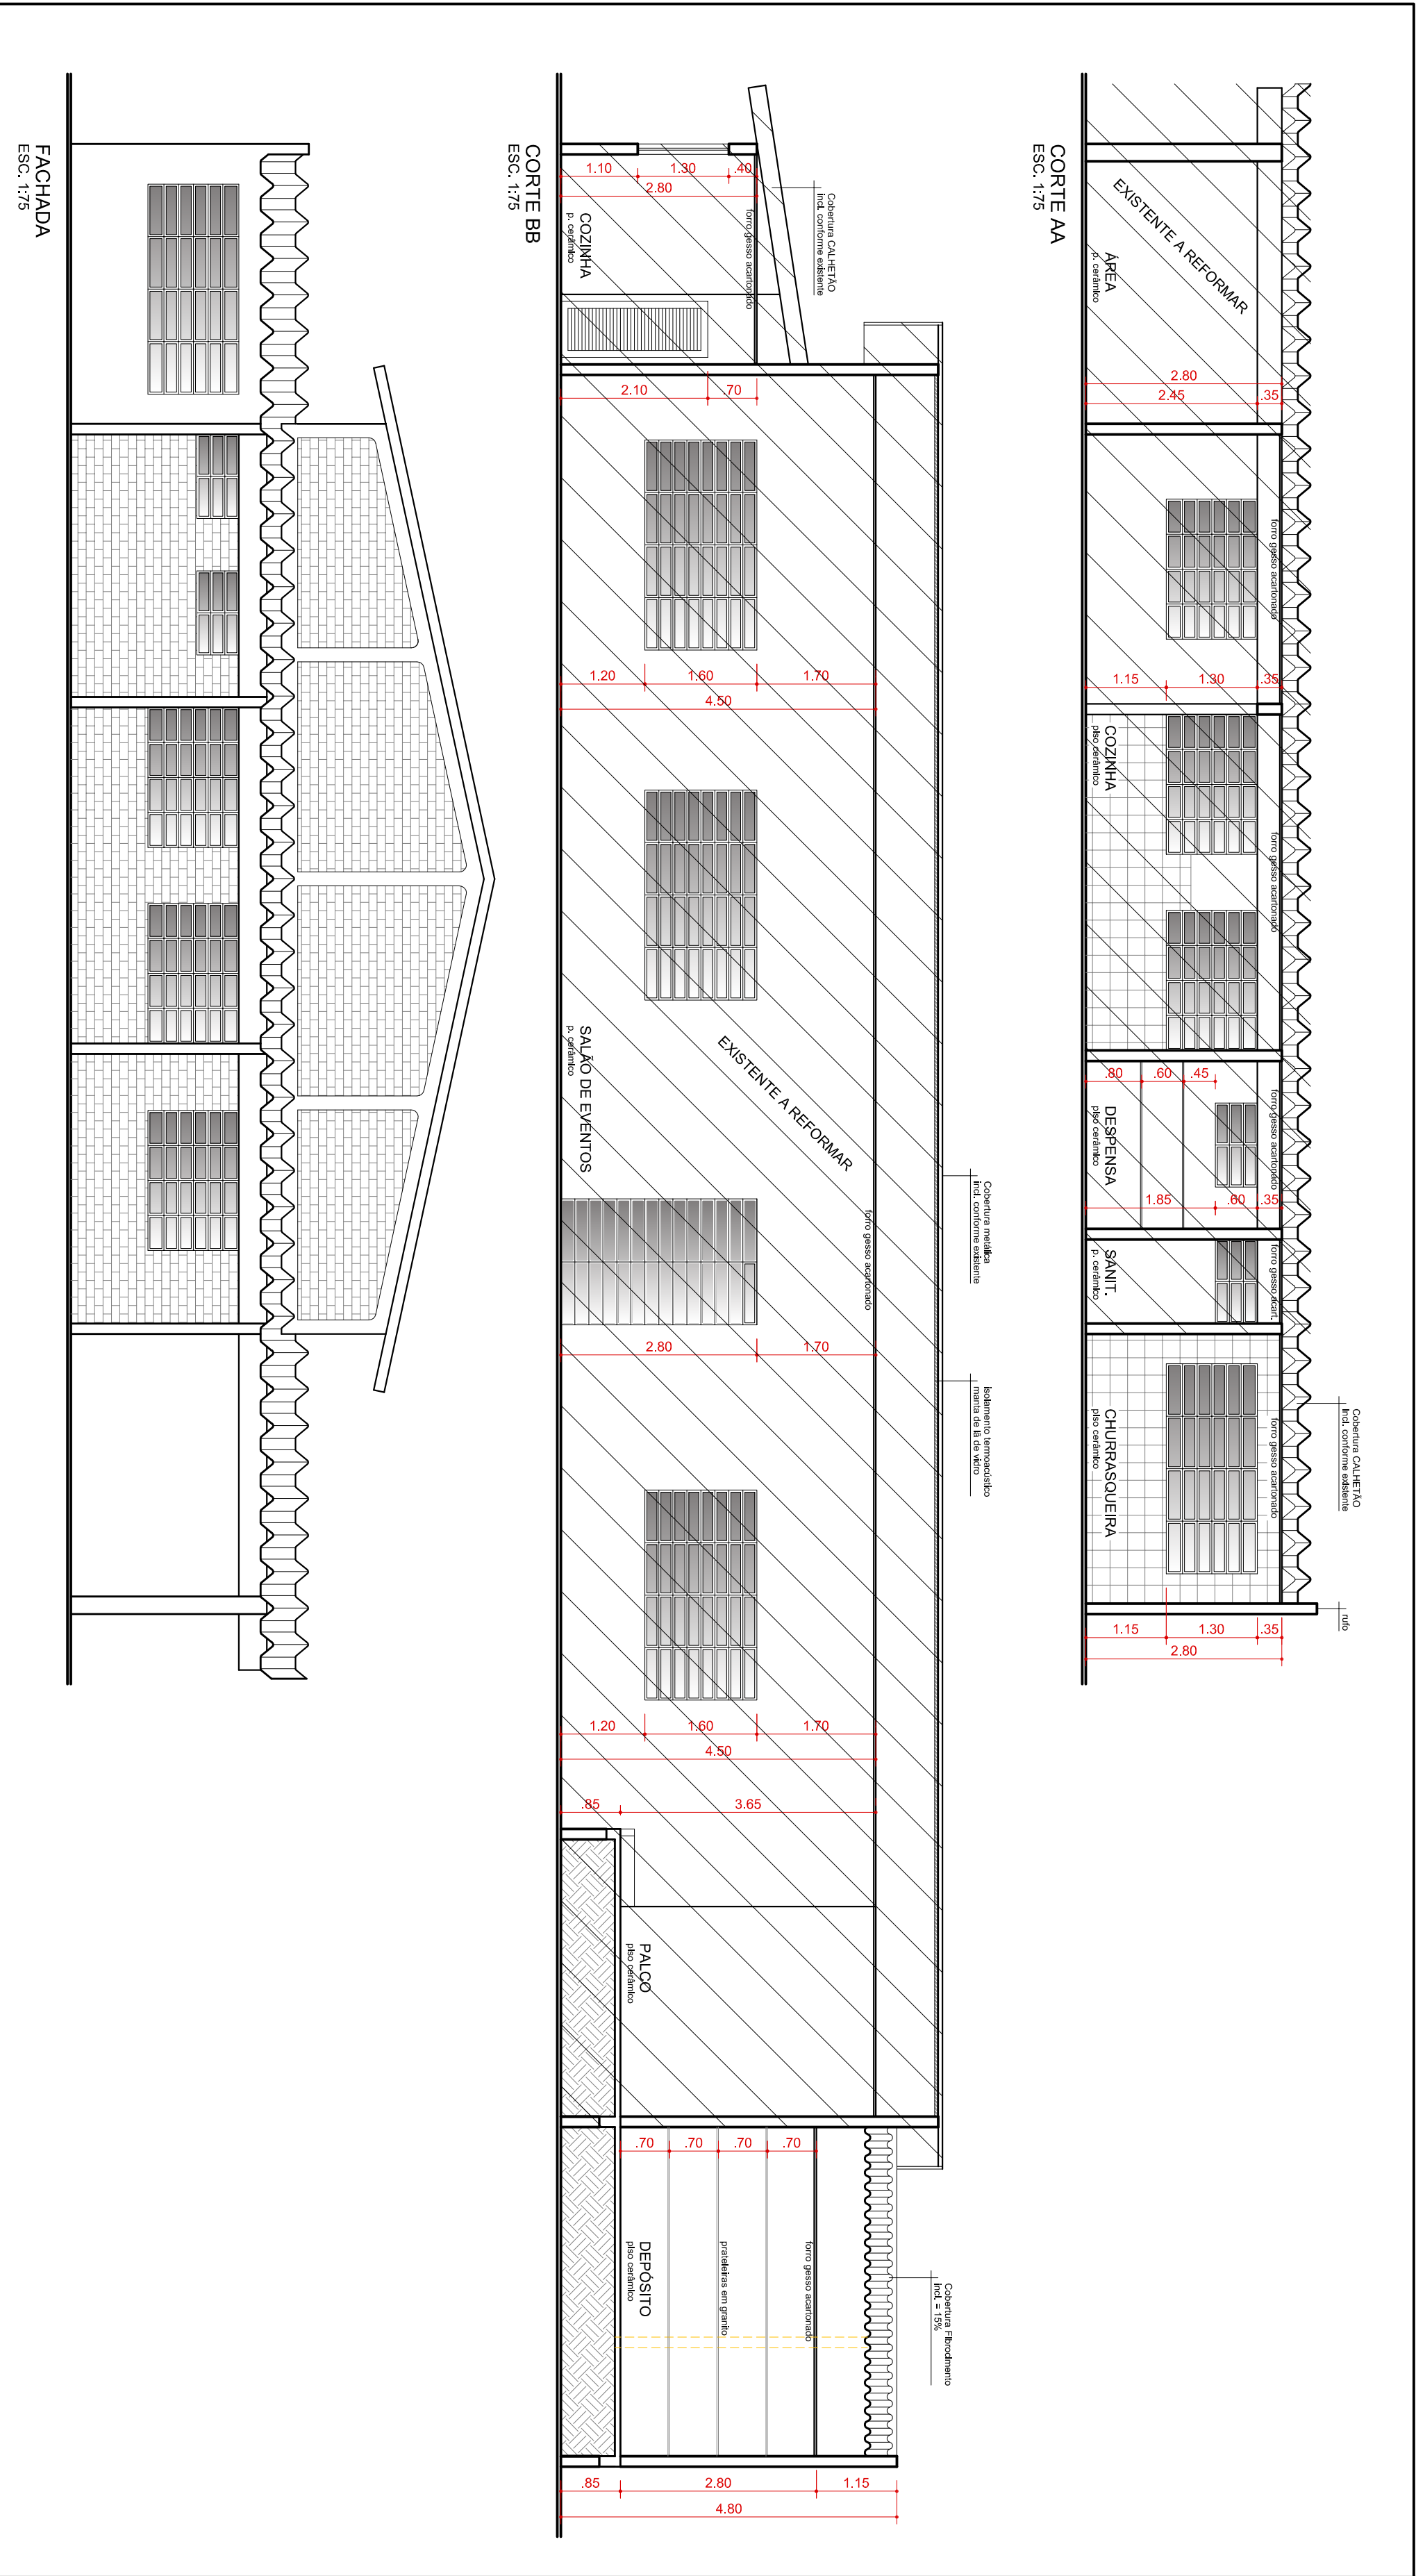

PROJETO ARQUITETÔNICO		P. 02/05
PROJETO DE AMPLIAÇÃO E REFORMA DO CENTRO DE CONVÊNIO DO IDOSO		
CLUBE RENASCER		
CORTES E ELEVACÃO		
RUA ITALIA, Nº 710, DATAS 1, 2, 3, 4, 5, 24 E 25, QUADRA 14, JARDIM SÃO JOAQUIM		
SÃO JORGE DO IVAI - PARANÁ		
PROPRIETÁRIO		
PREFEITURA MUNICIPAL DE SÃO JORGE DO IVAI		
ÁREAS		PROPRIETÁRIO
VER PRANCHIA 01/05		PREFEITURA SÃO JORGE DO IVAI
SIT. ESD.		PROJETO
VER PRANCHIA 01/05		LETICIA WUNDERLICH EIDAM
		ARQUITETA
		CAU A27158-4
		EXECUÇÃO