

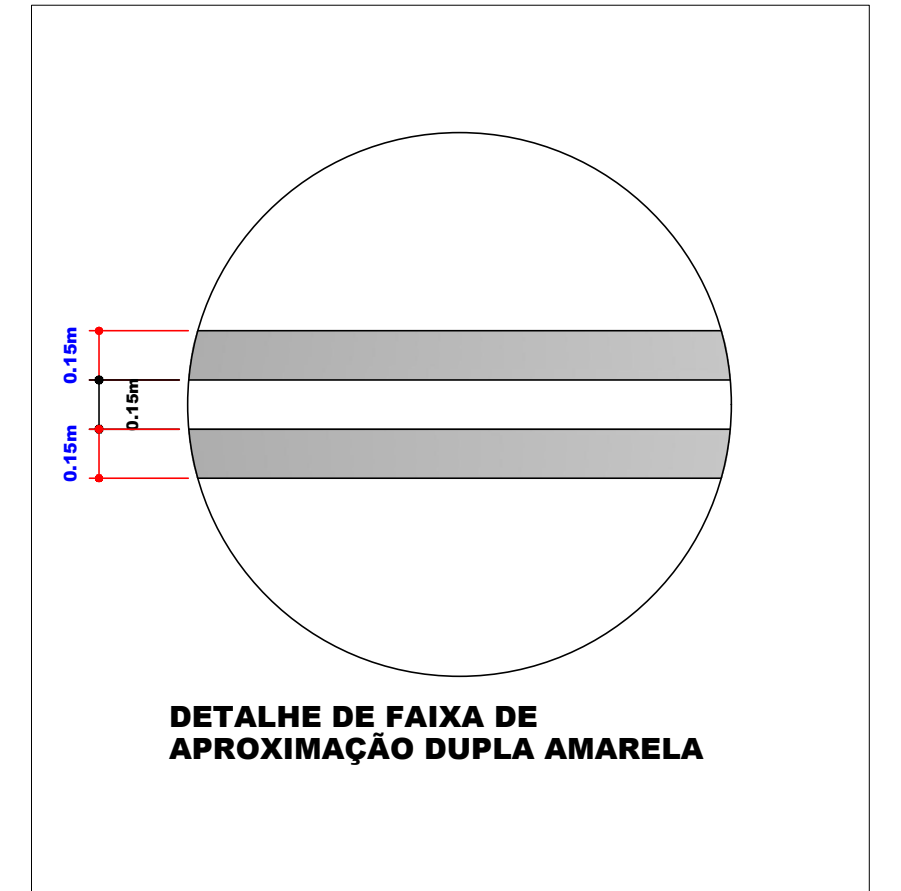
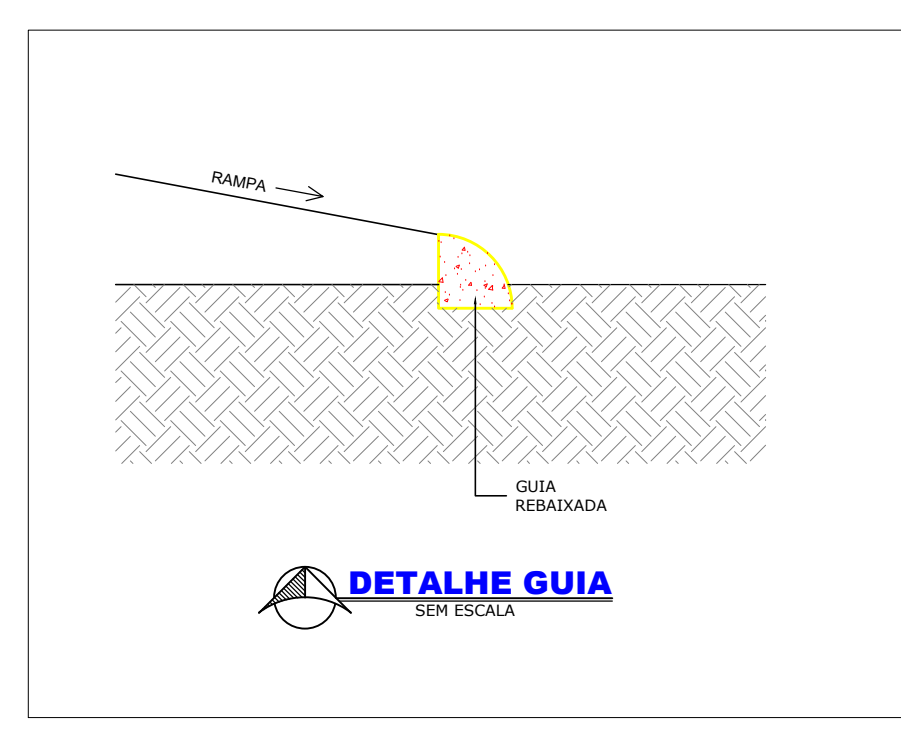
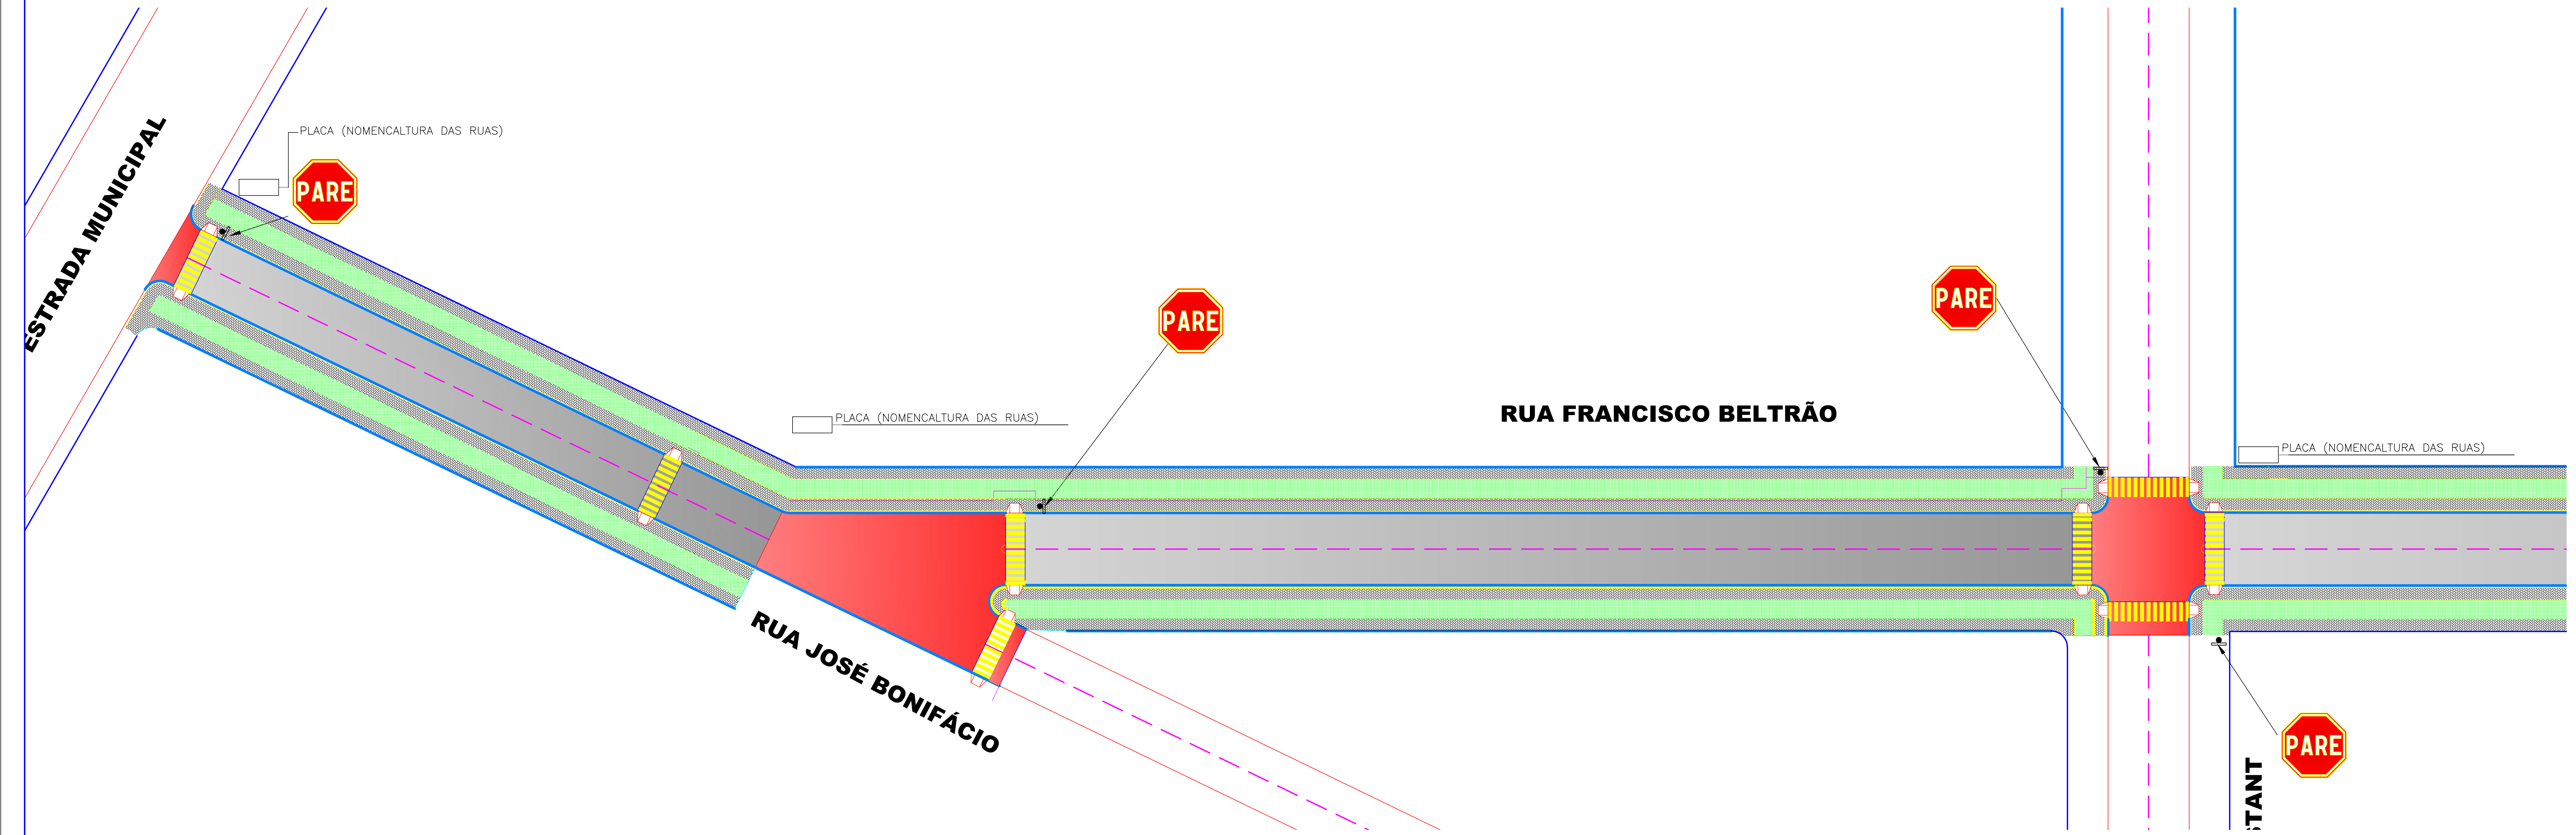
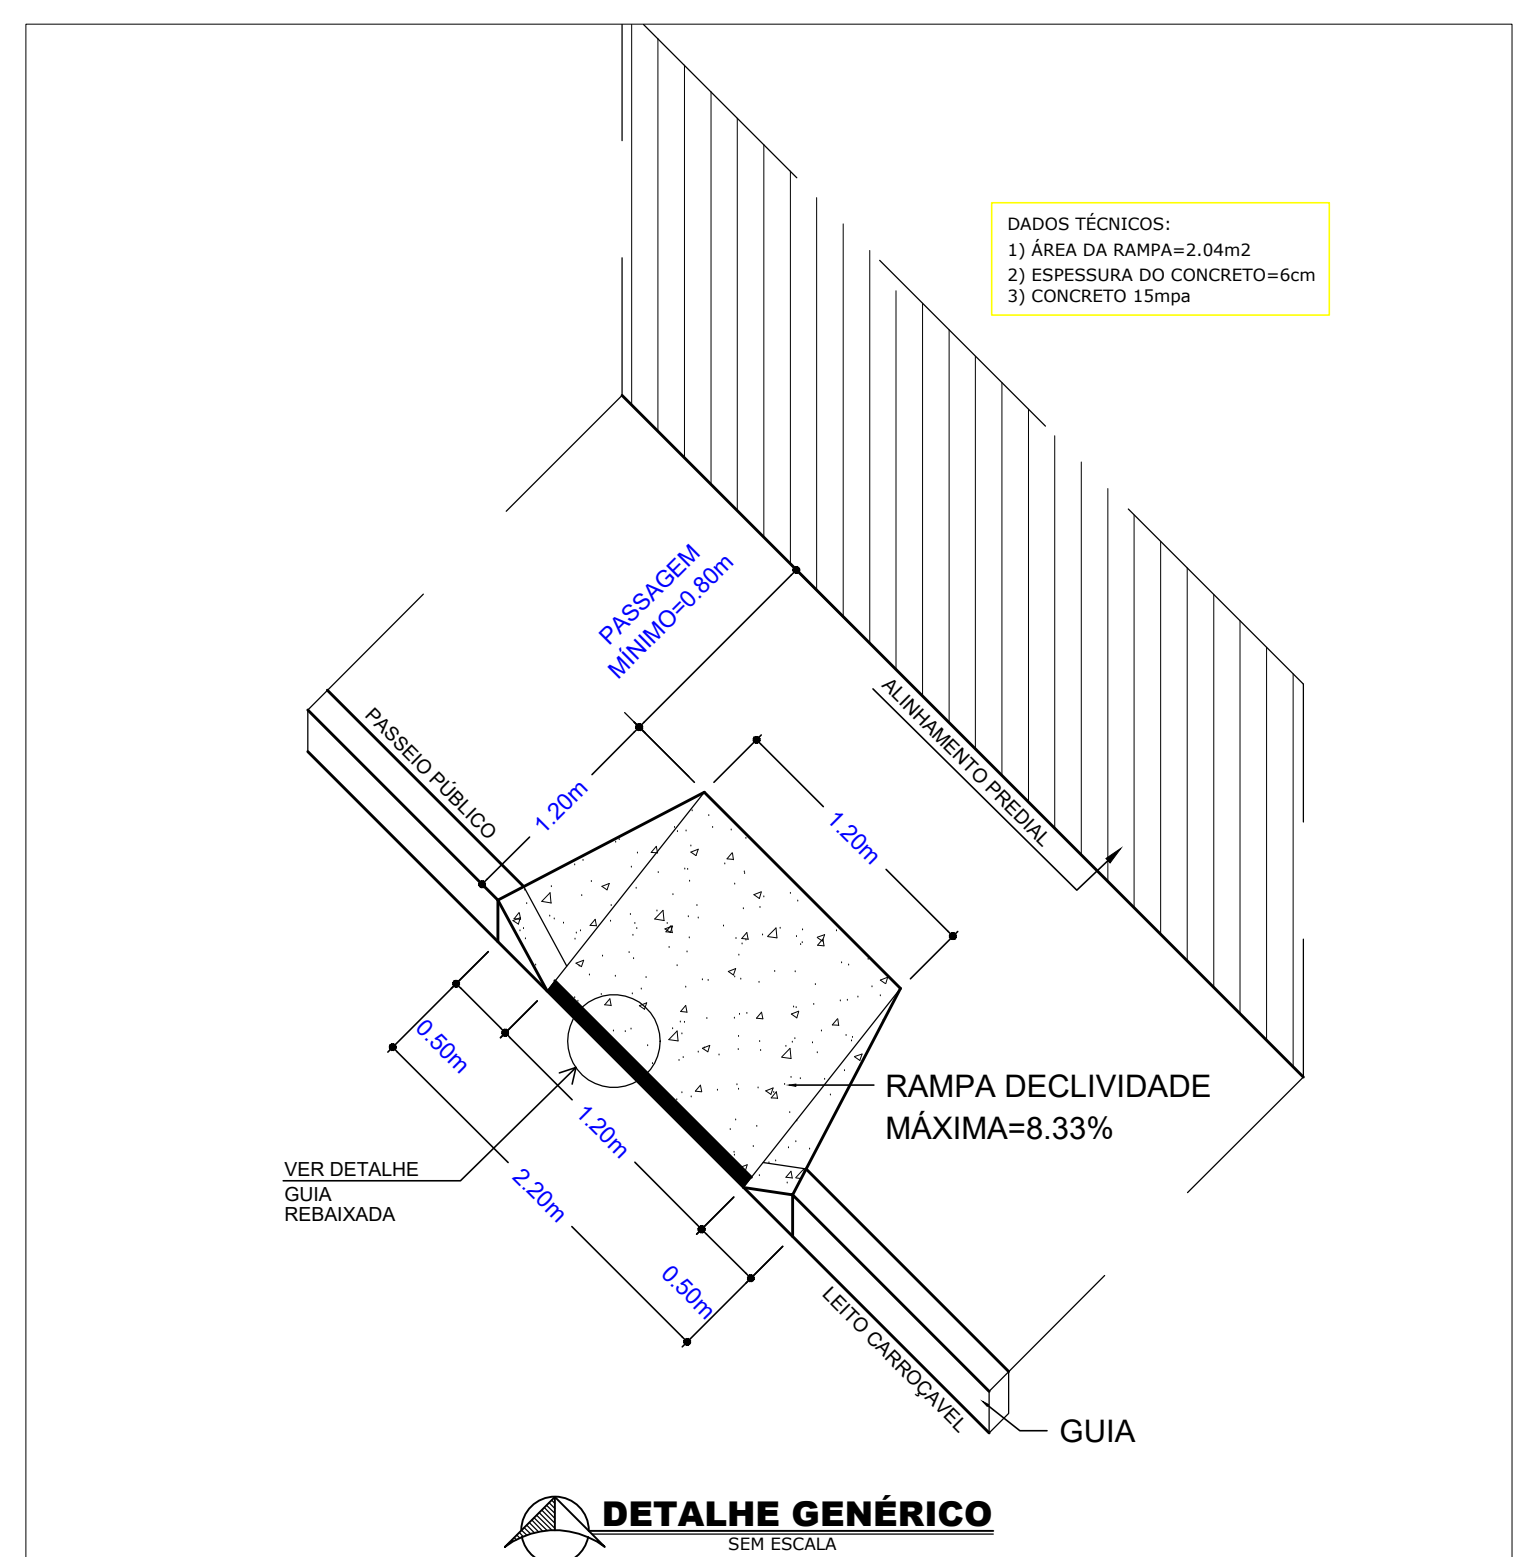


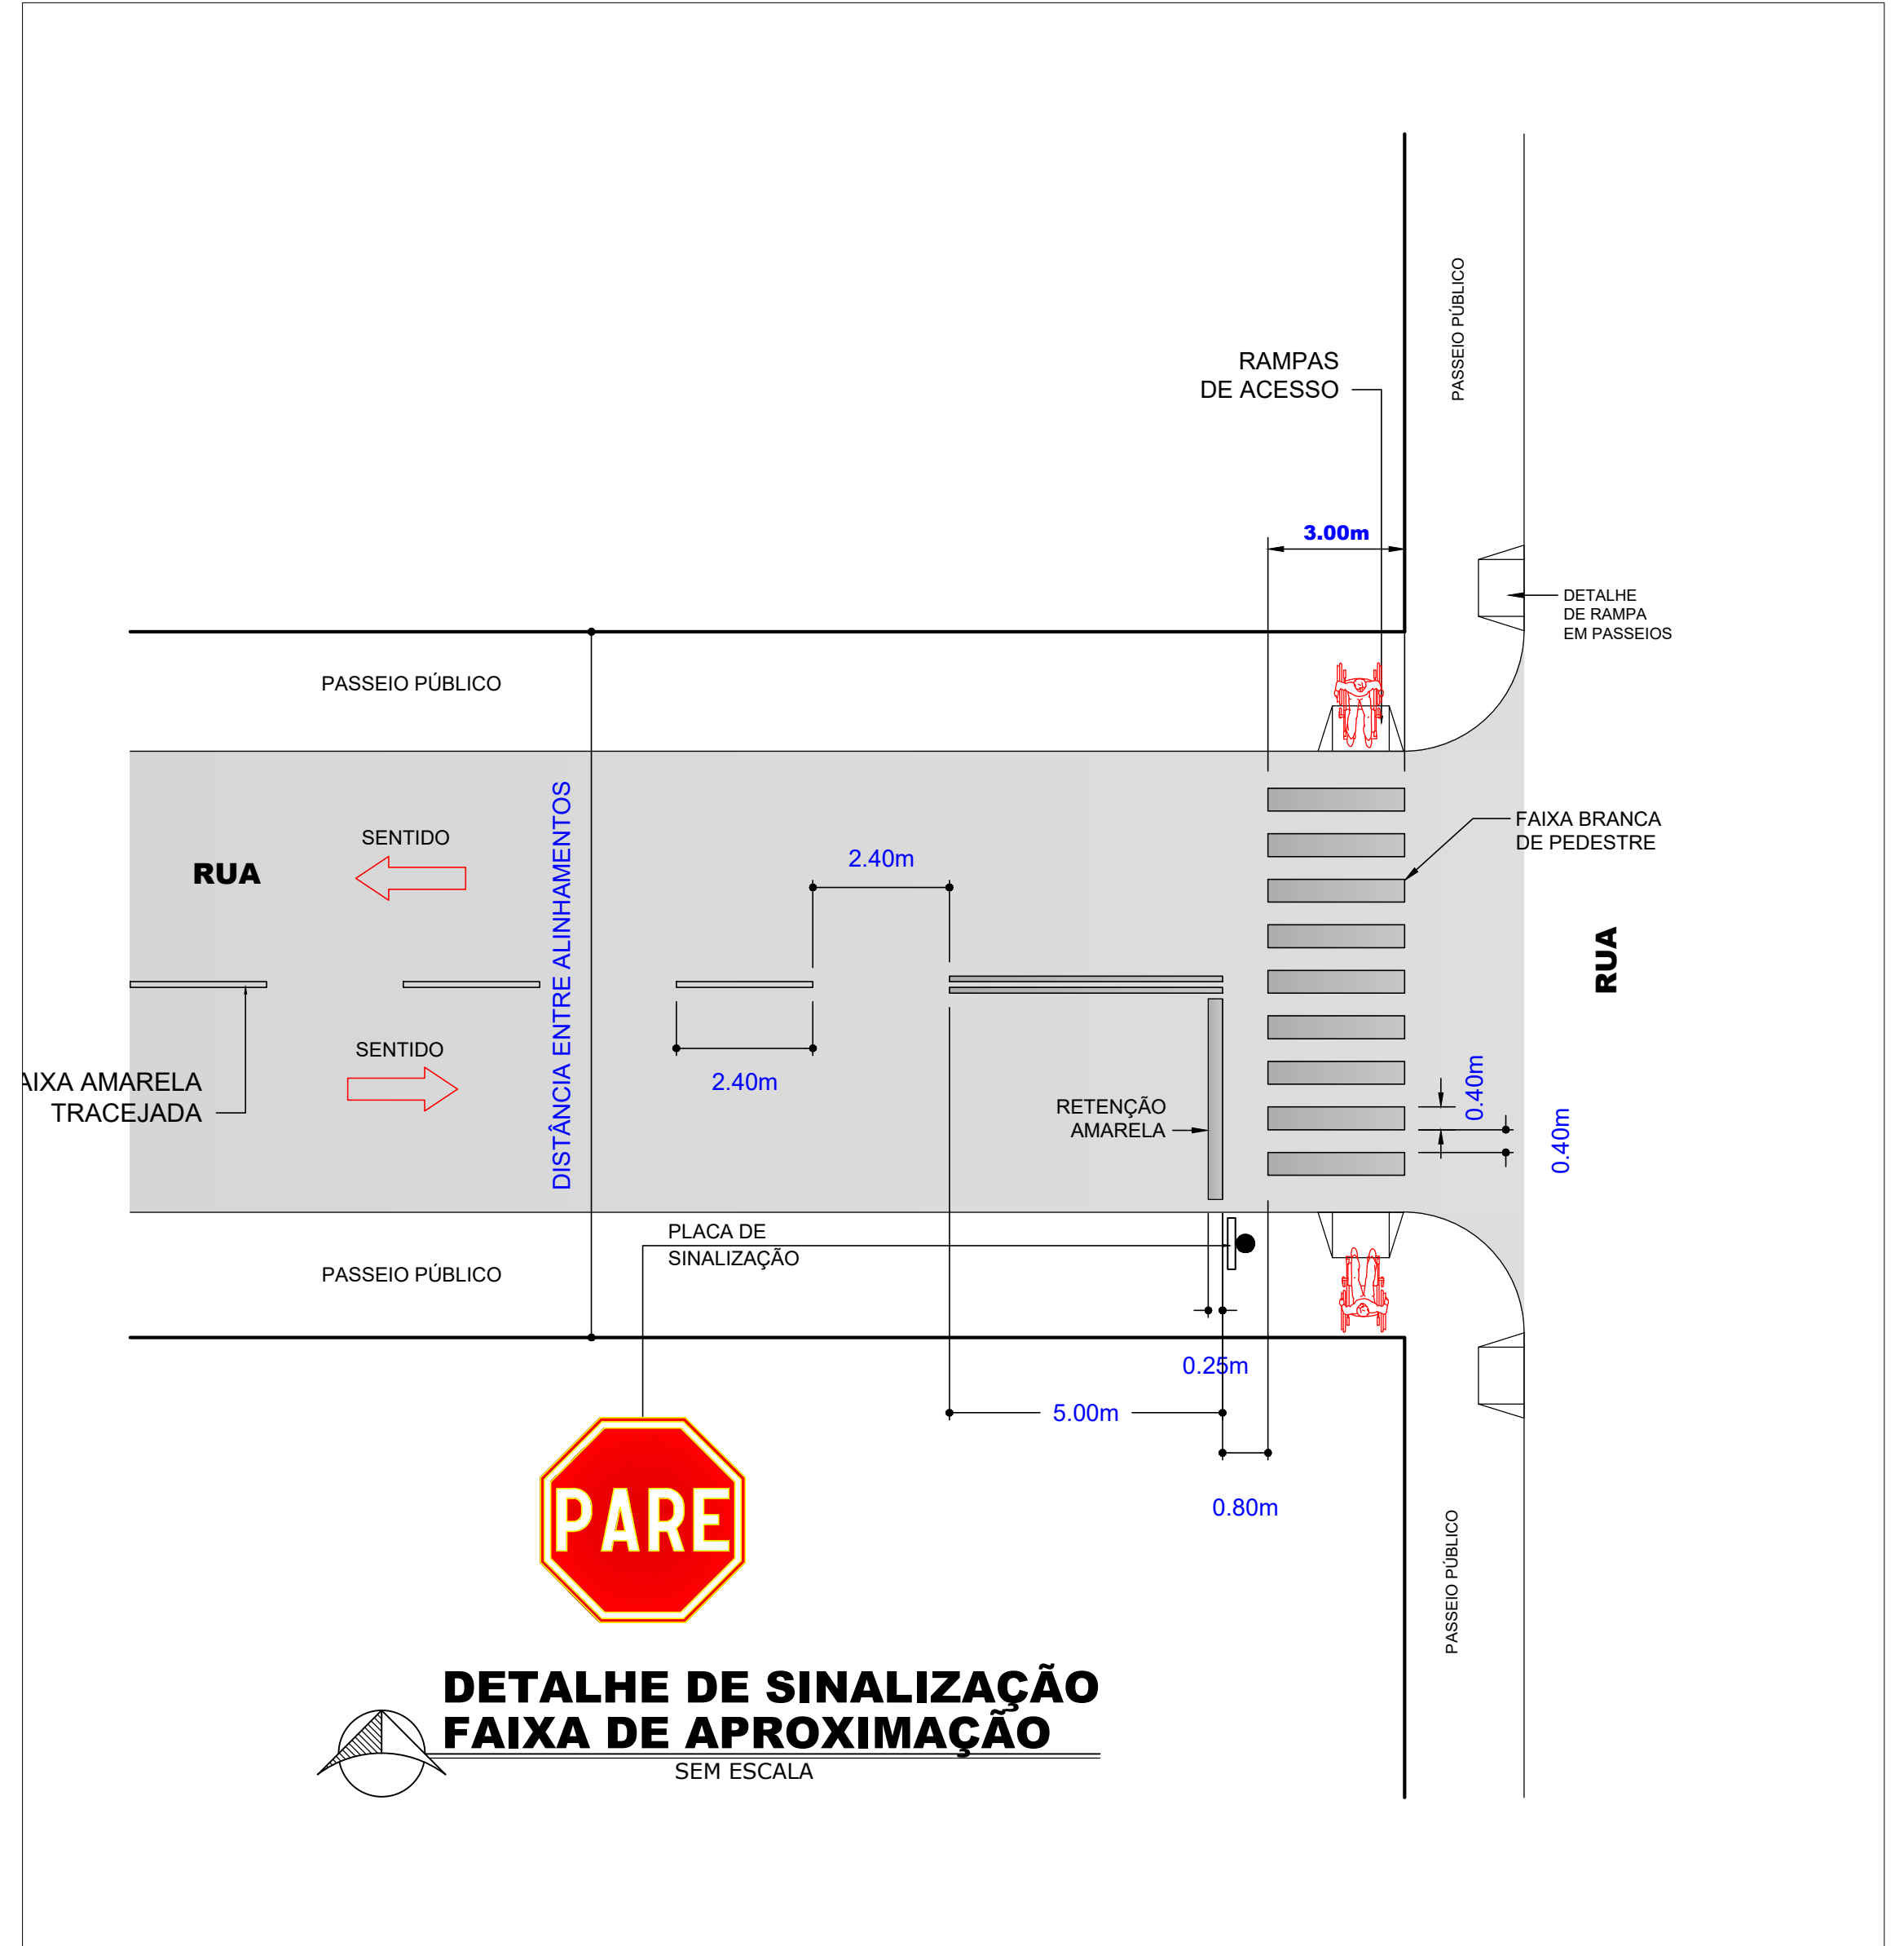

LEGENDA	
“P”	DETALHE PLACA “EM PLANTA”
	PLACA DE SINALIZAÇÃO (INDICAÇÃO GÊNÉRICO)
	RAMPA DE ACESSO
	FAIXA DE PEDESTRE
	FAIXA - SENTIDO MÃO DUPLA
	FAIXA DE APROXIMAÇÃO
	SENTIDO
	DETALHE INDICATIVO (SENTIDO DO FLUXO DOS VEÍCULOS)

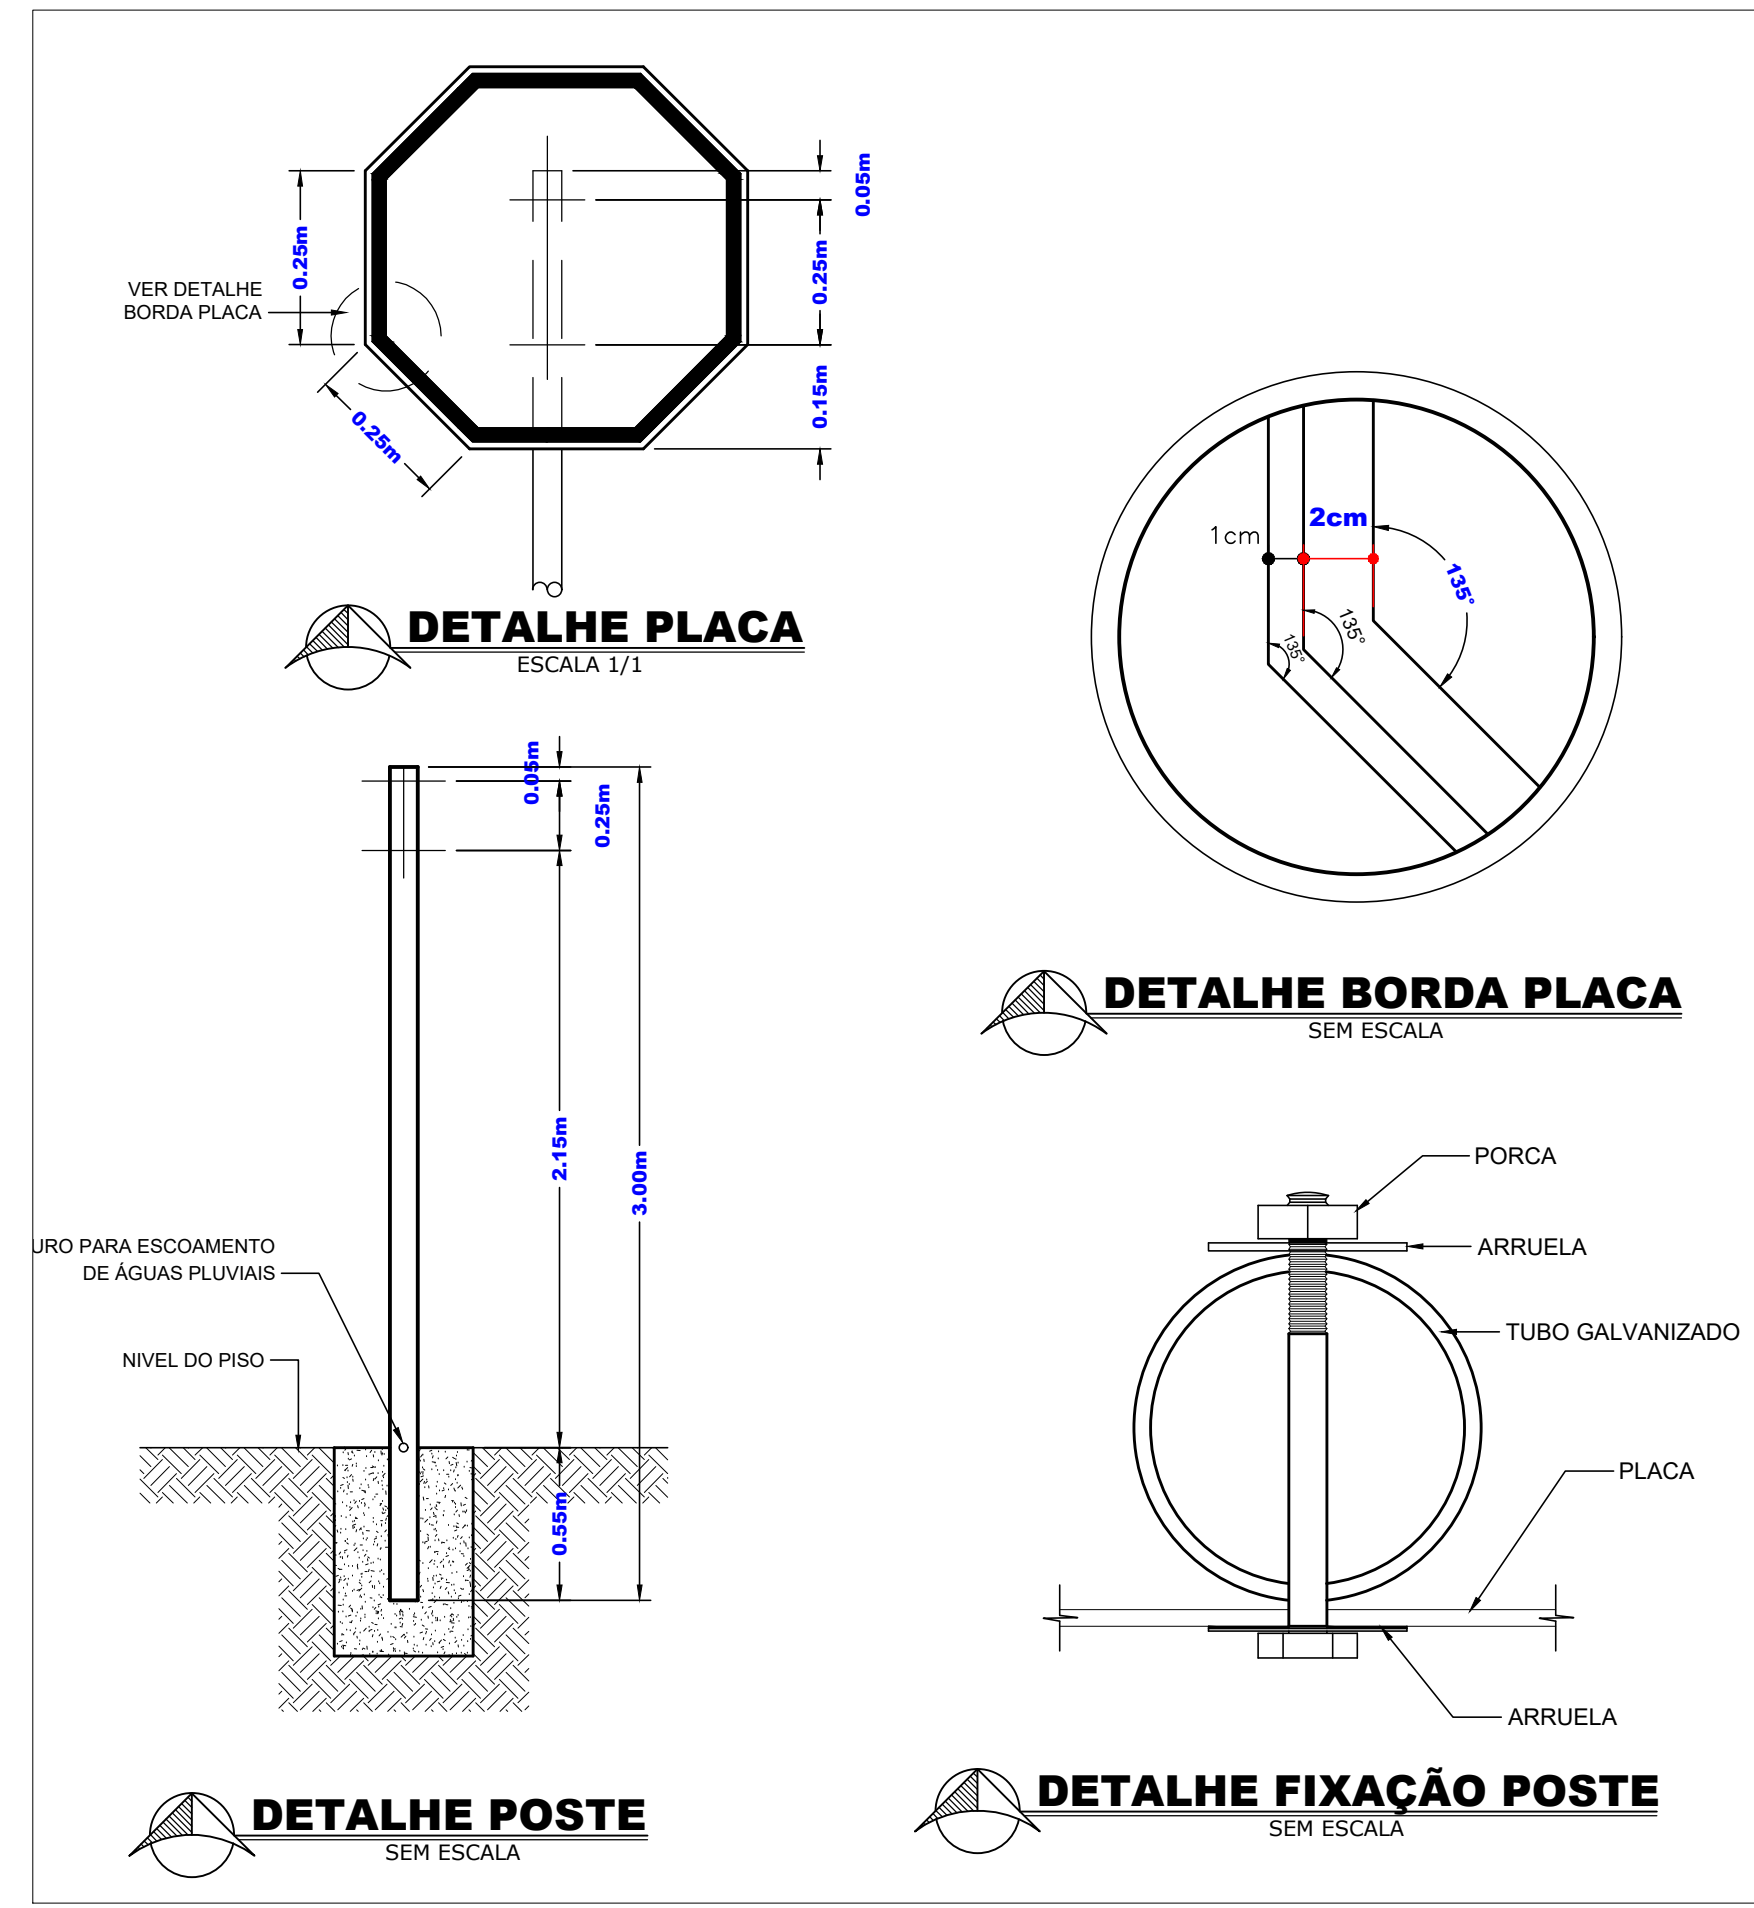

CONTEÚDO: PROJETO DE SINALIZAÇÃO SINALIZAÇÃO HORIZONTAL/VERTICAL, CALÇADAS, RAMPA, DETALHES	FOLHA: 02/03
OBJETO: PAVIMENTAÇÃO E QUALIFICAÇÃO DE VIAS URBANAS.	
LOCAL: DISTRITO DE PANEMA.	
MUNICÍPIO E COMARCA: SANTA MARIANA-PARANÁ - CEP. Nº 86.350-000	
PROPRIETÁRIO: MUNICÍPIO DE SANTA MARIANA.	
DADOS TÉCNICOS:	ESCALA: INDICADA
DATA: 24/02/2017	
OBSERVAÇÕES:	
PROJETO REFERENTE AOS TRECHOS 1 E 2 ÁREA DE ESCAPE 1 E 2 MUNICÍPIO DE SANTA MARIANA CNPJ Nº 10.302.030/0001-00 PREFEITO MUNICIPAL: JORGE RODRIGUES NUNES RESPONSÁVEL TÉCNICO: PROJETO GUSTAVO DE PAULA SPAGOLLA ENG. CIVIL, CREA/PR Nº 12.514/0 ENGENHEIRO CIVIL GUSTAVO DE PAULA SPAGOLLA CREA/PR Nº 12.514/0	
ESPAÇO RESERVADO PARA APROVAÇÕES:	ESPAÇO RESERVADO PARA APROVAÇÕES: