

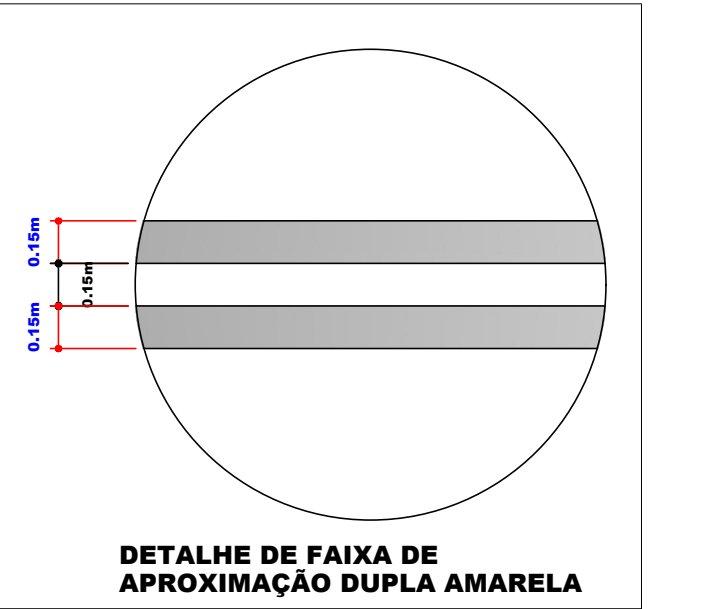
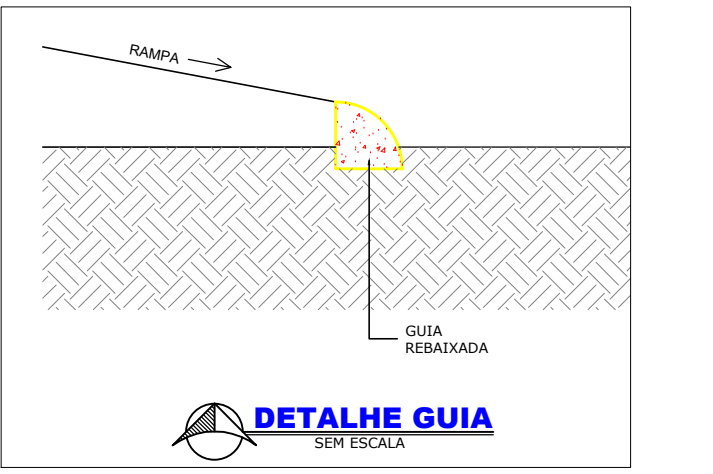
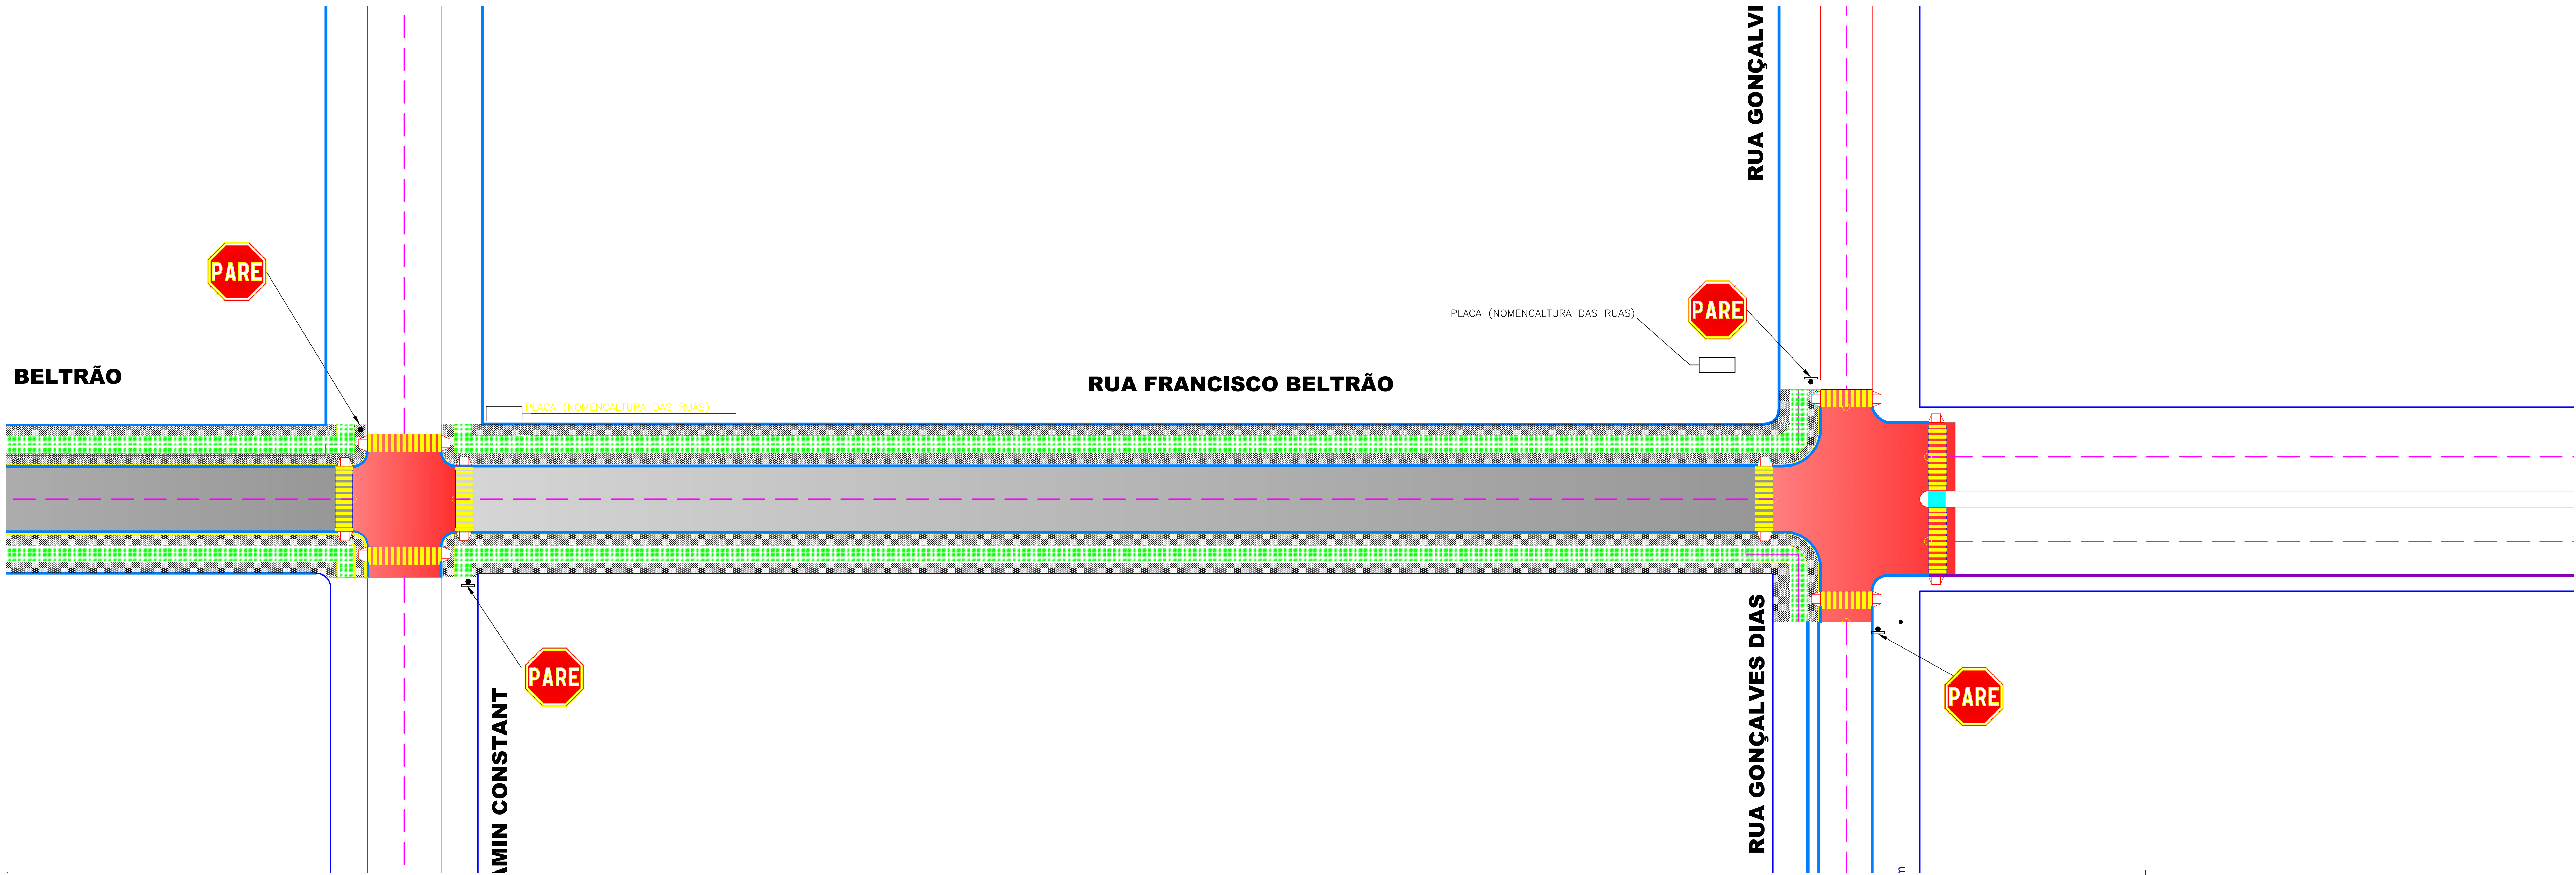
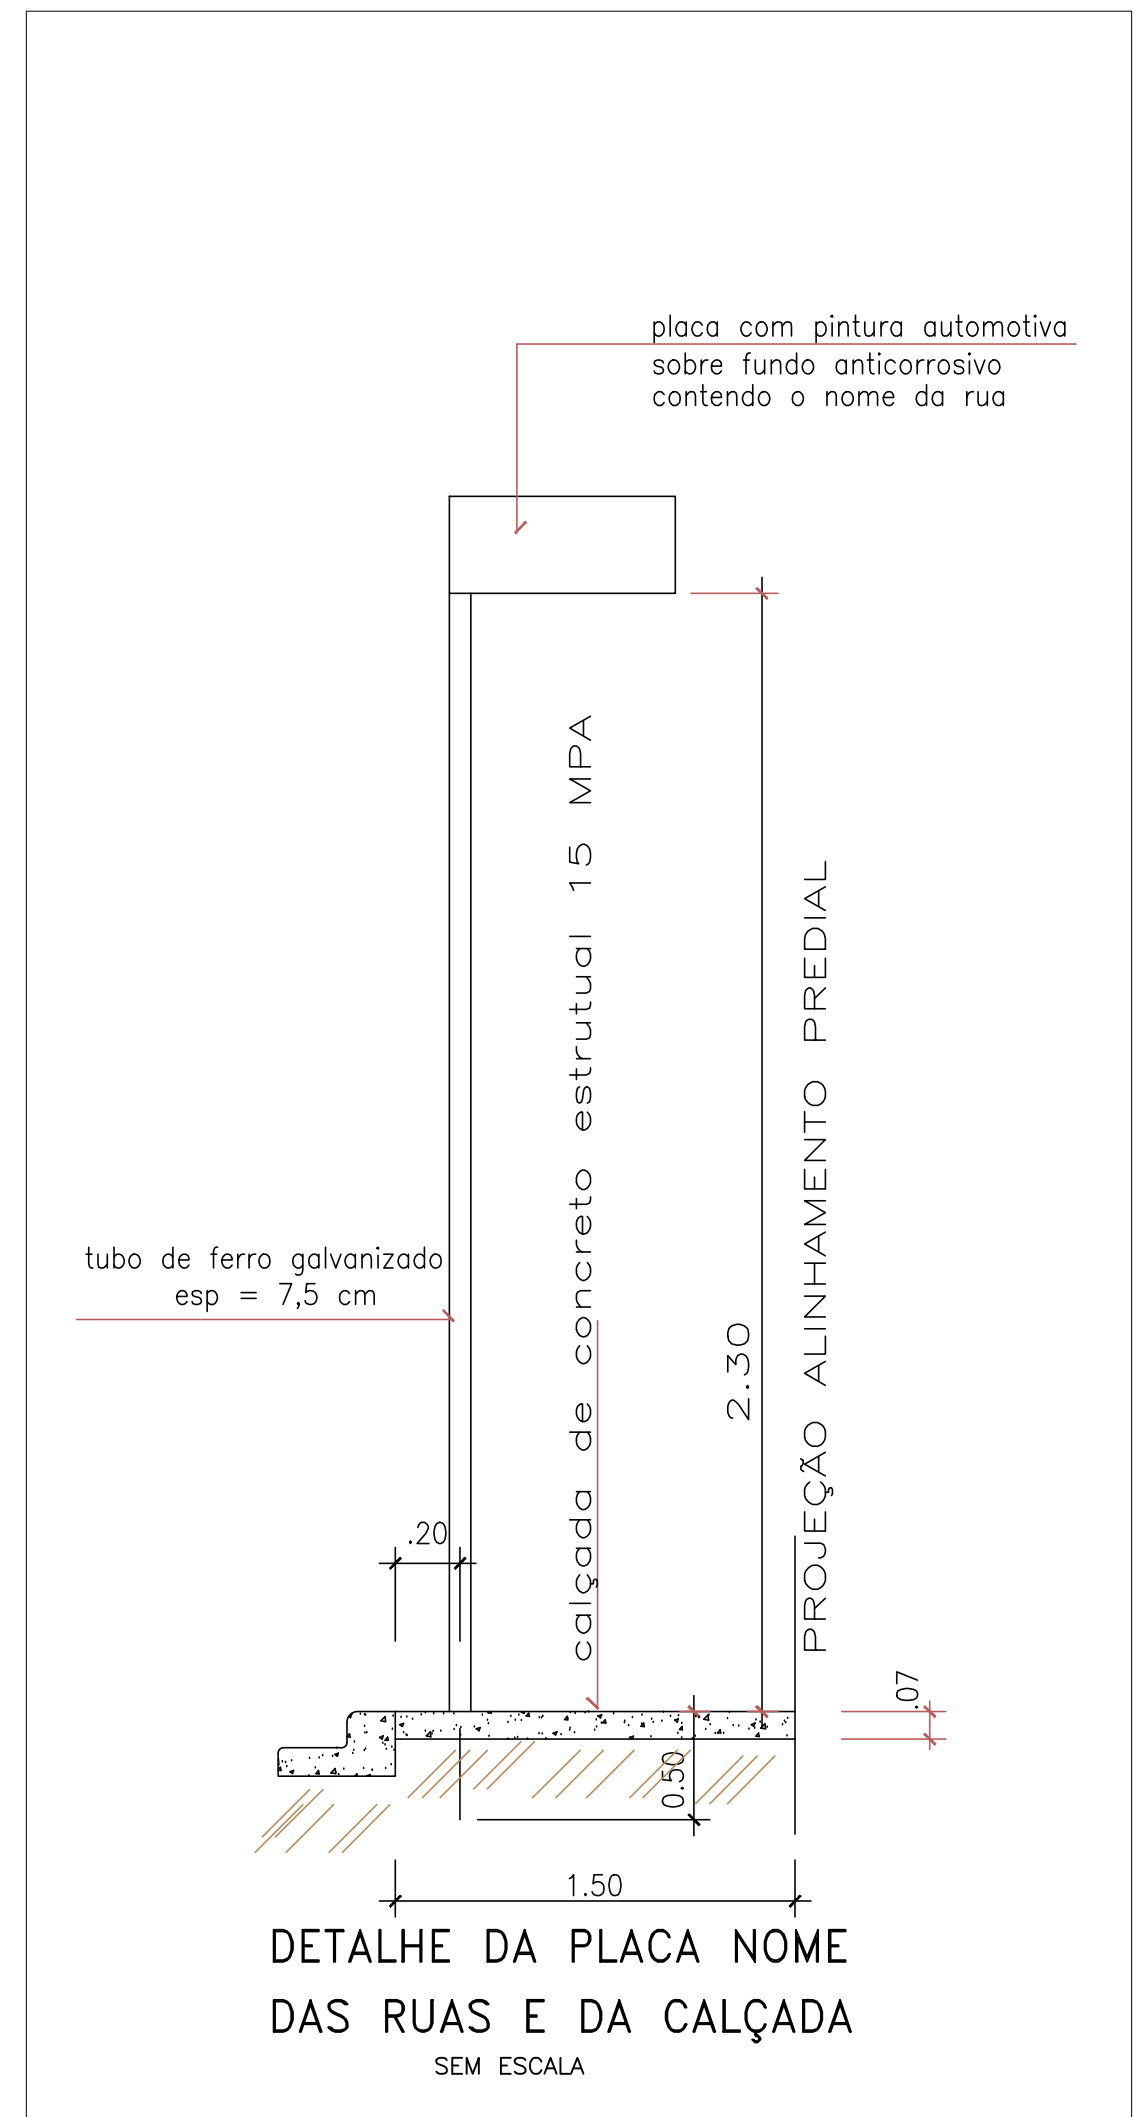
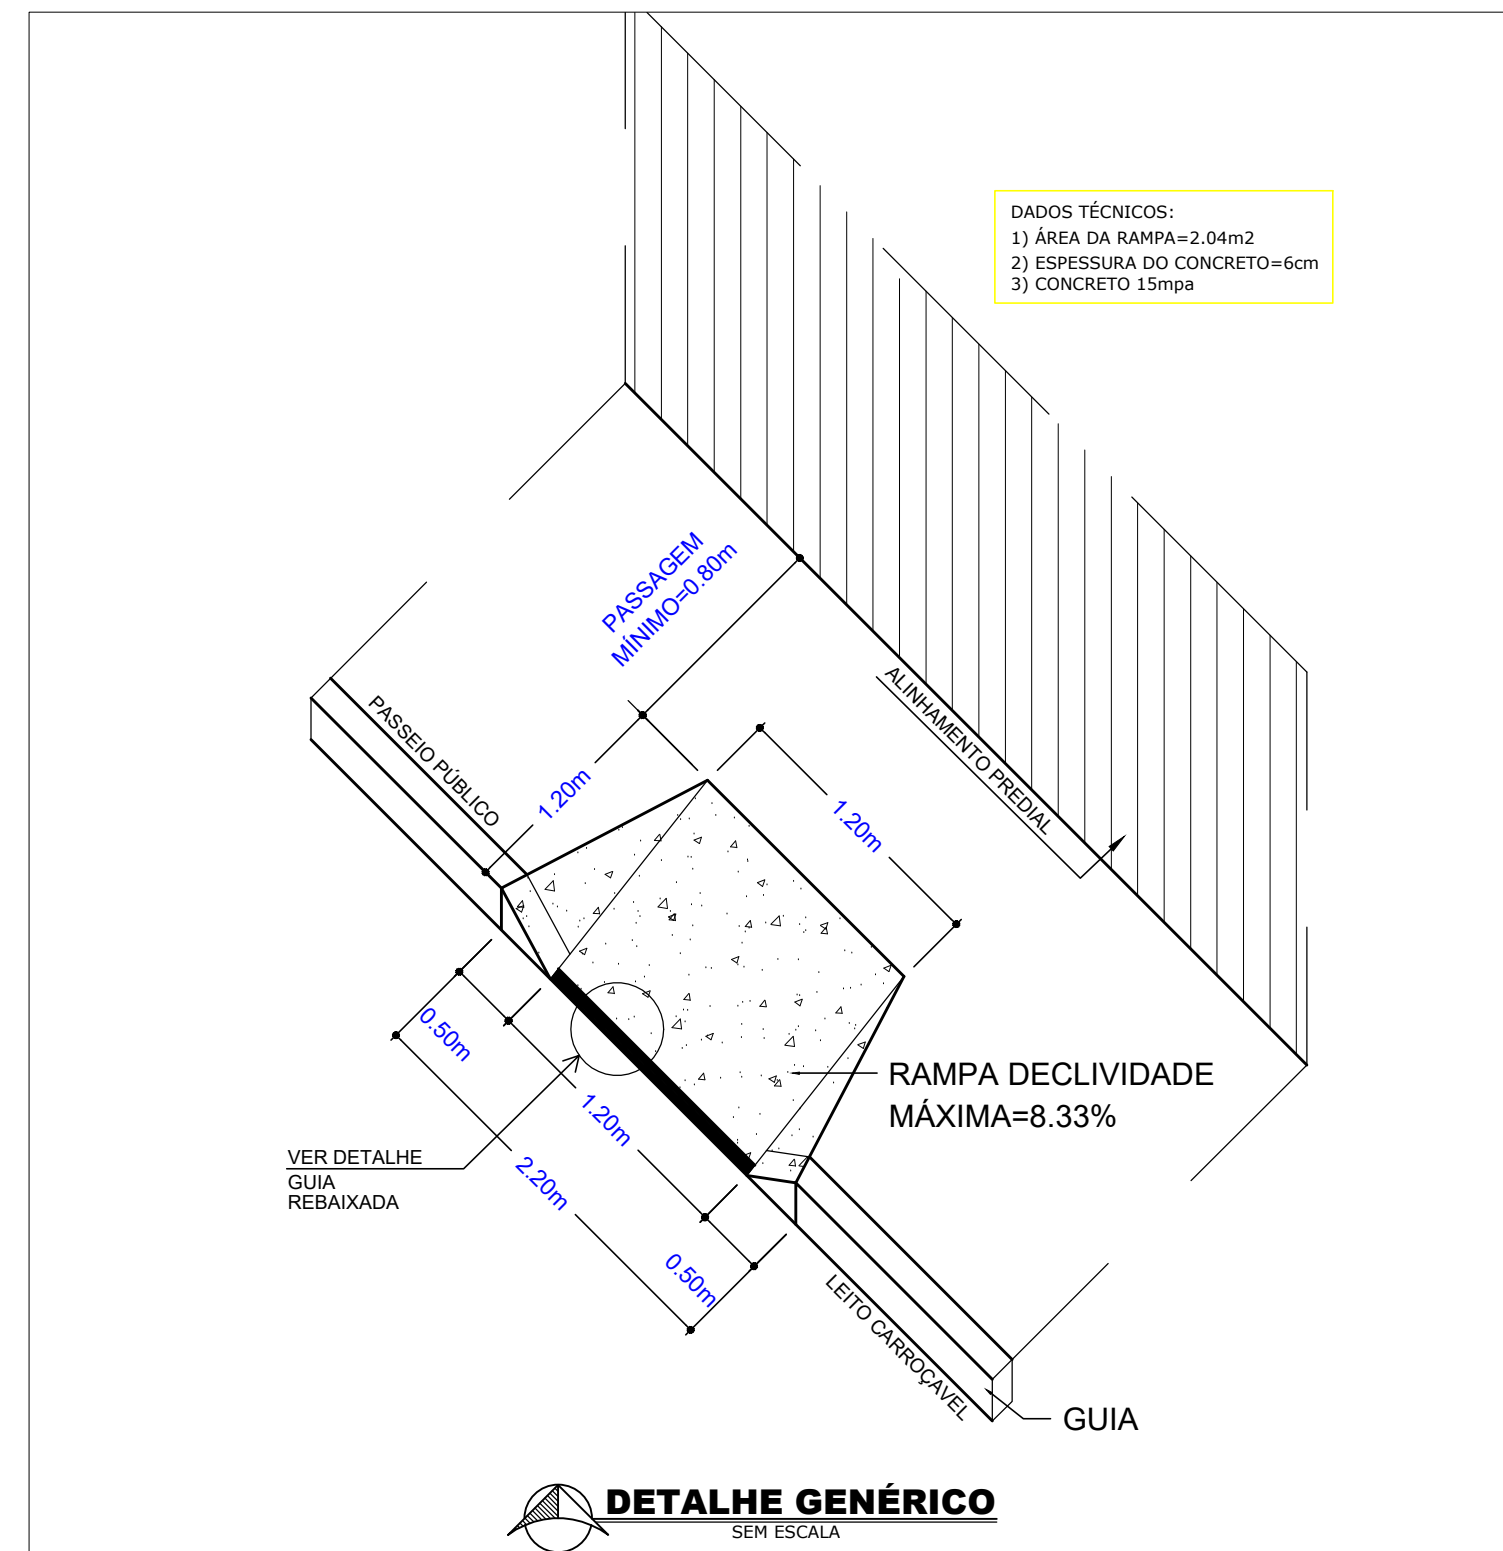


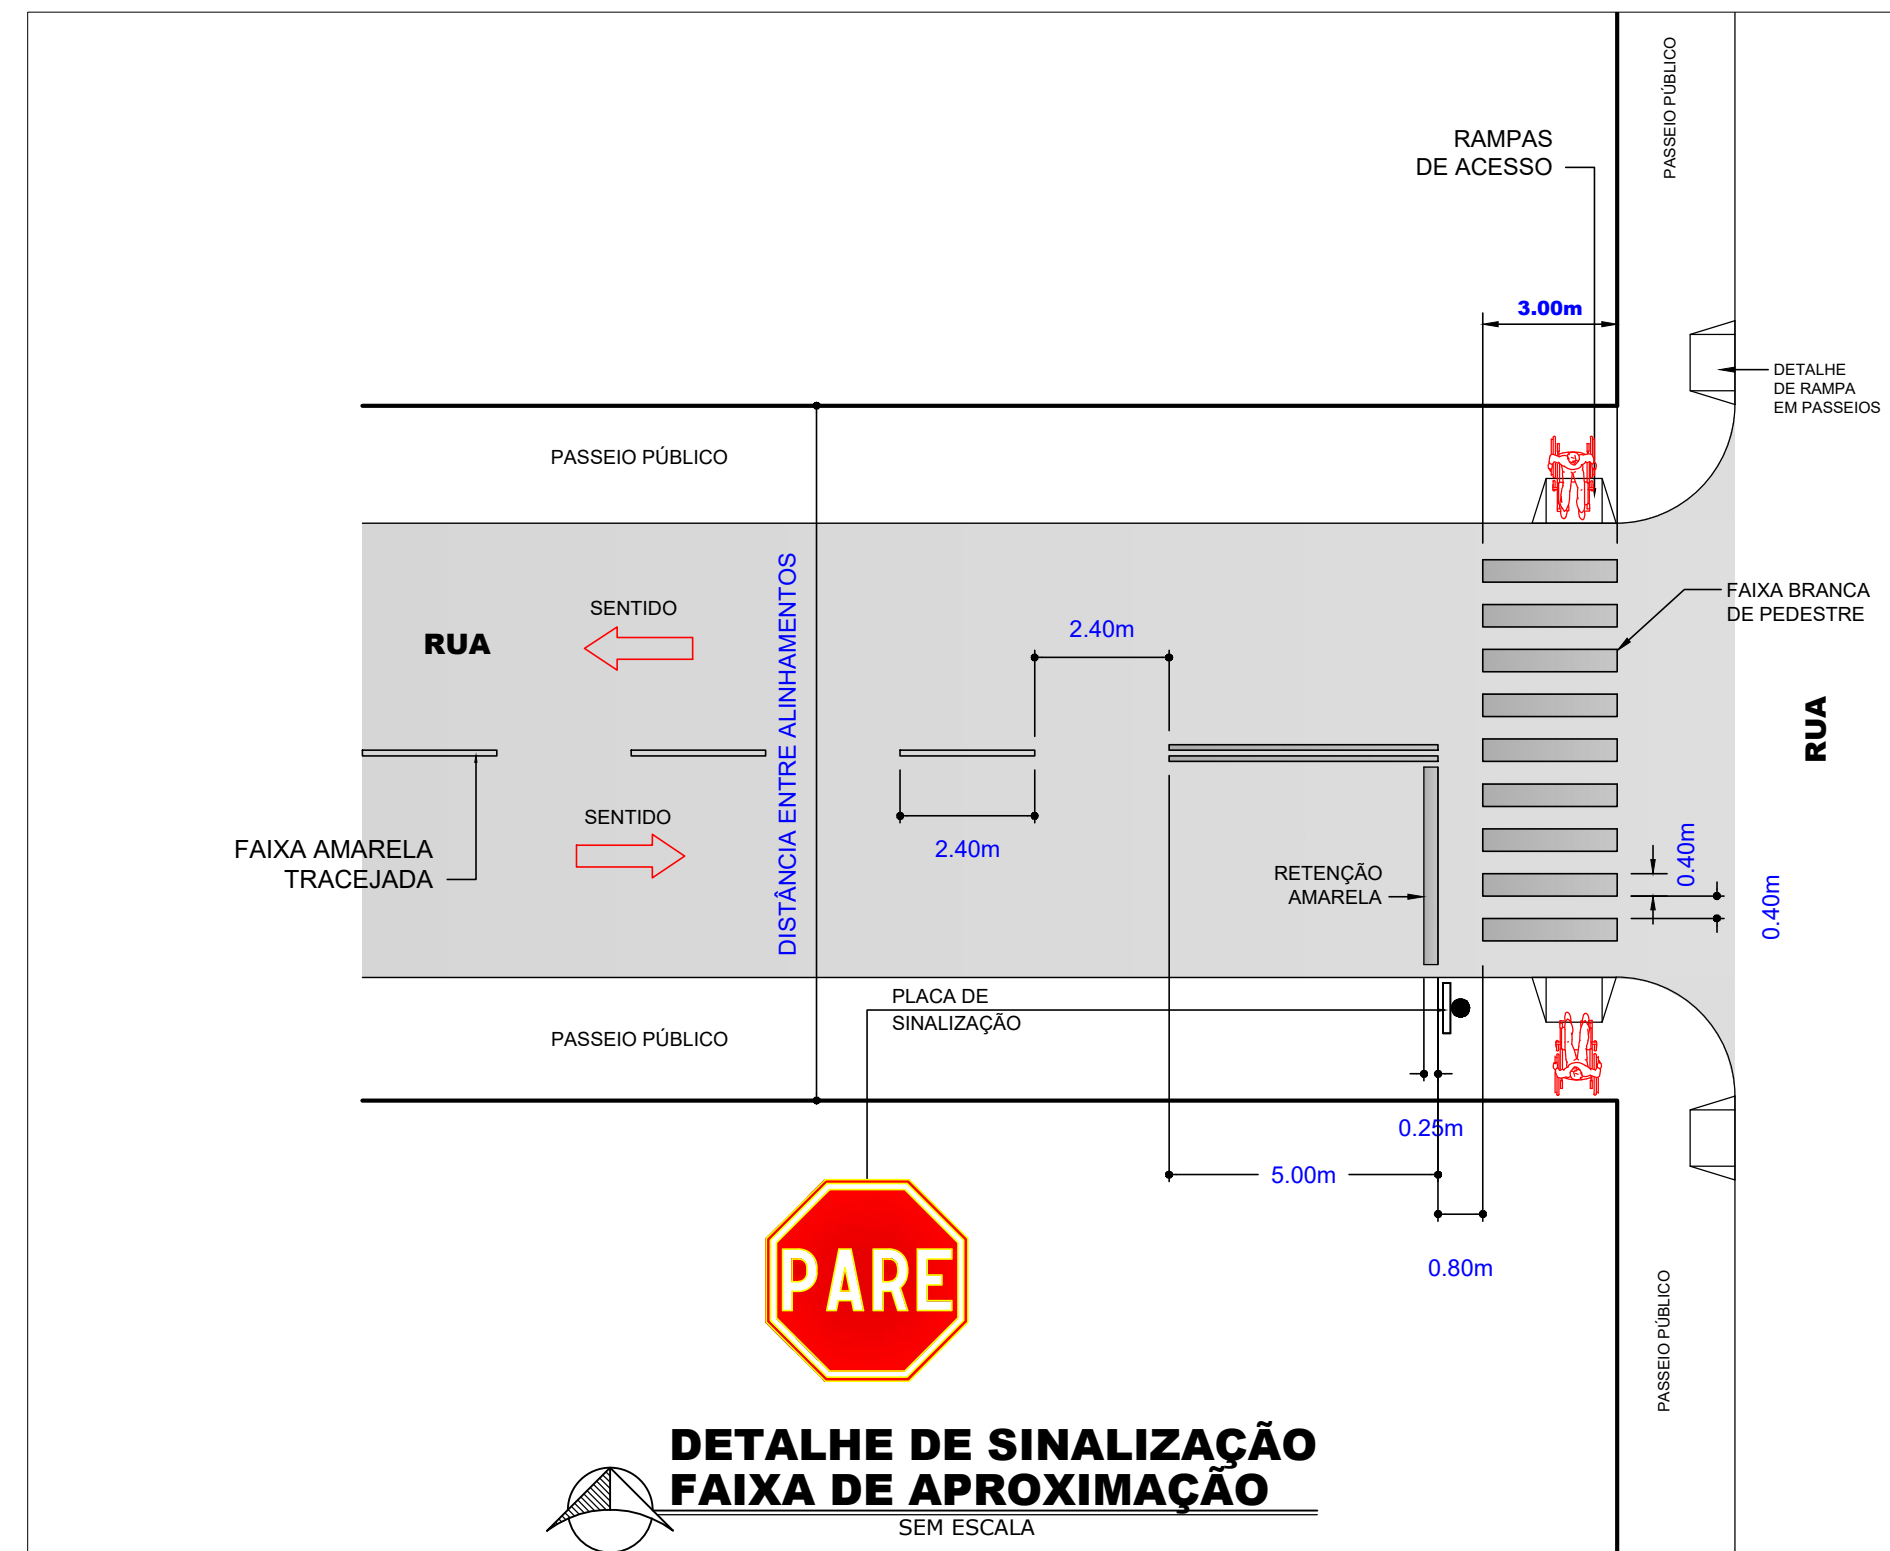

LEGENDA	
	DETALHE PLACA "EM PLANTA"
	PLACAS DE SINALIZAÇÃO (INDICAÇÃO GERAL)
	RAMPA DE ACESSO
	FAIXA DE PEDESTRE
	FAIXA - SENTIDO MÃO DUPLA
	FAIXA DE APROXIMAÇÃO
	DETALHE INDICATIVO (SENTIDO DO FLUXO DOS VEÍCULOS)

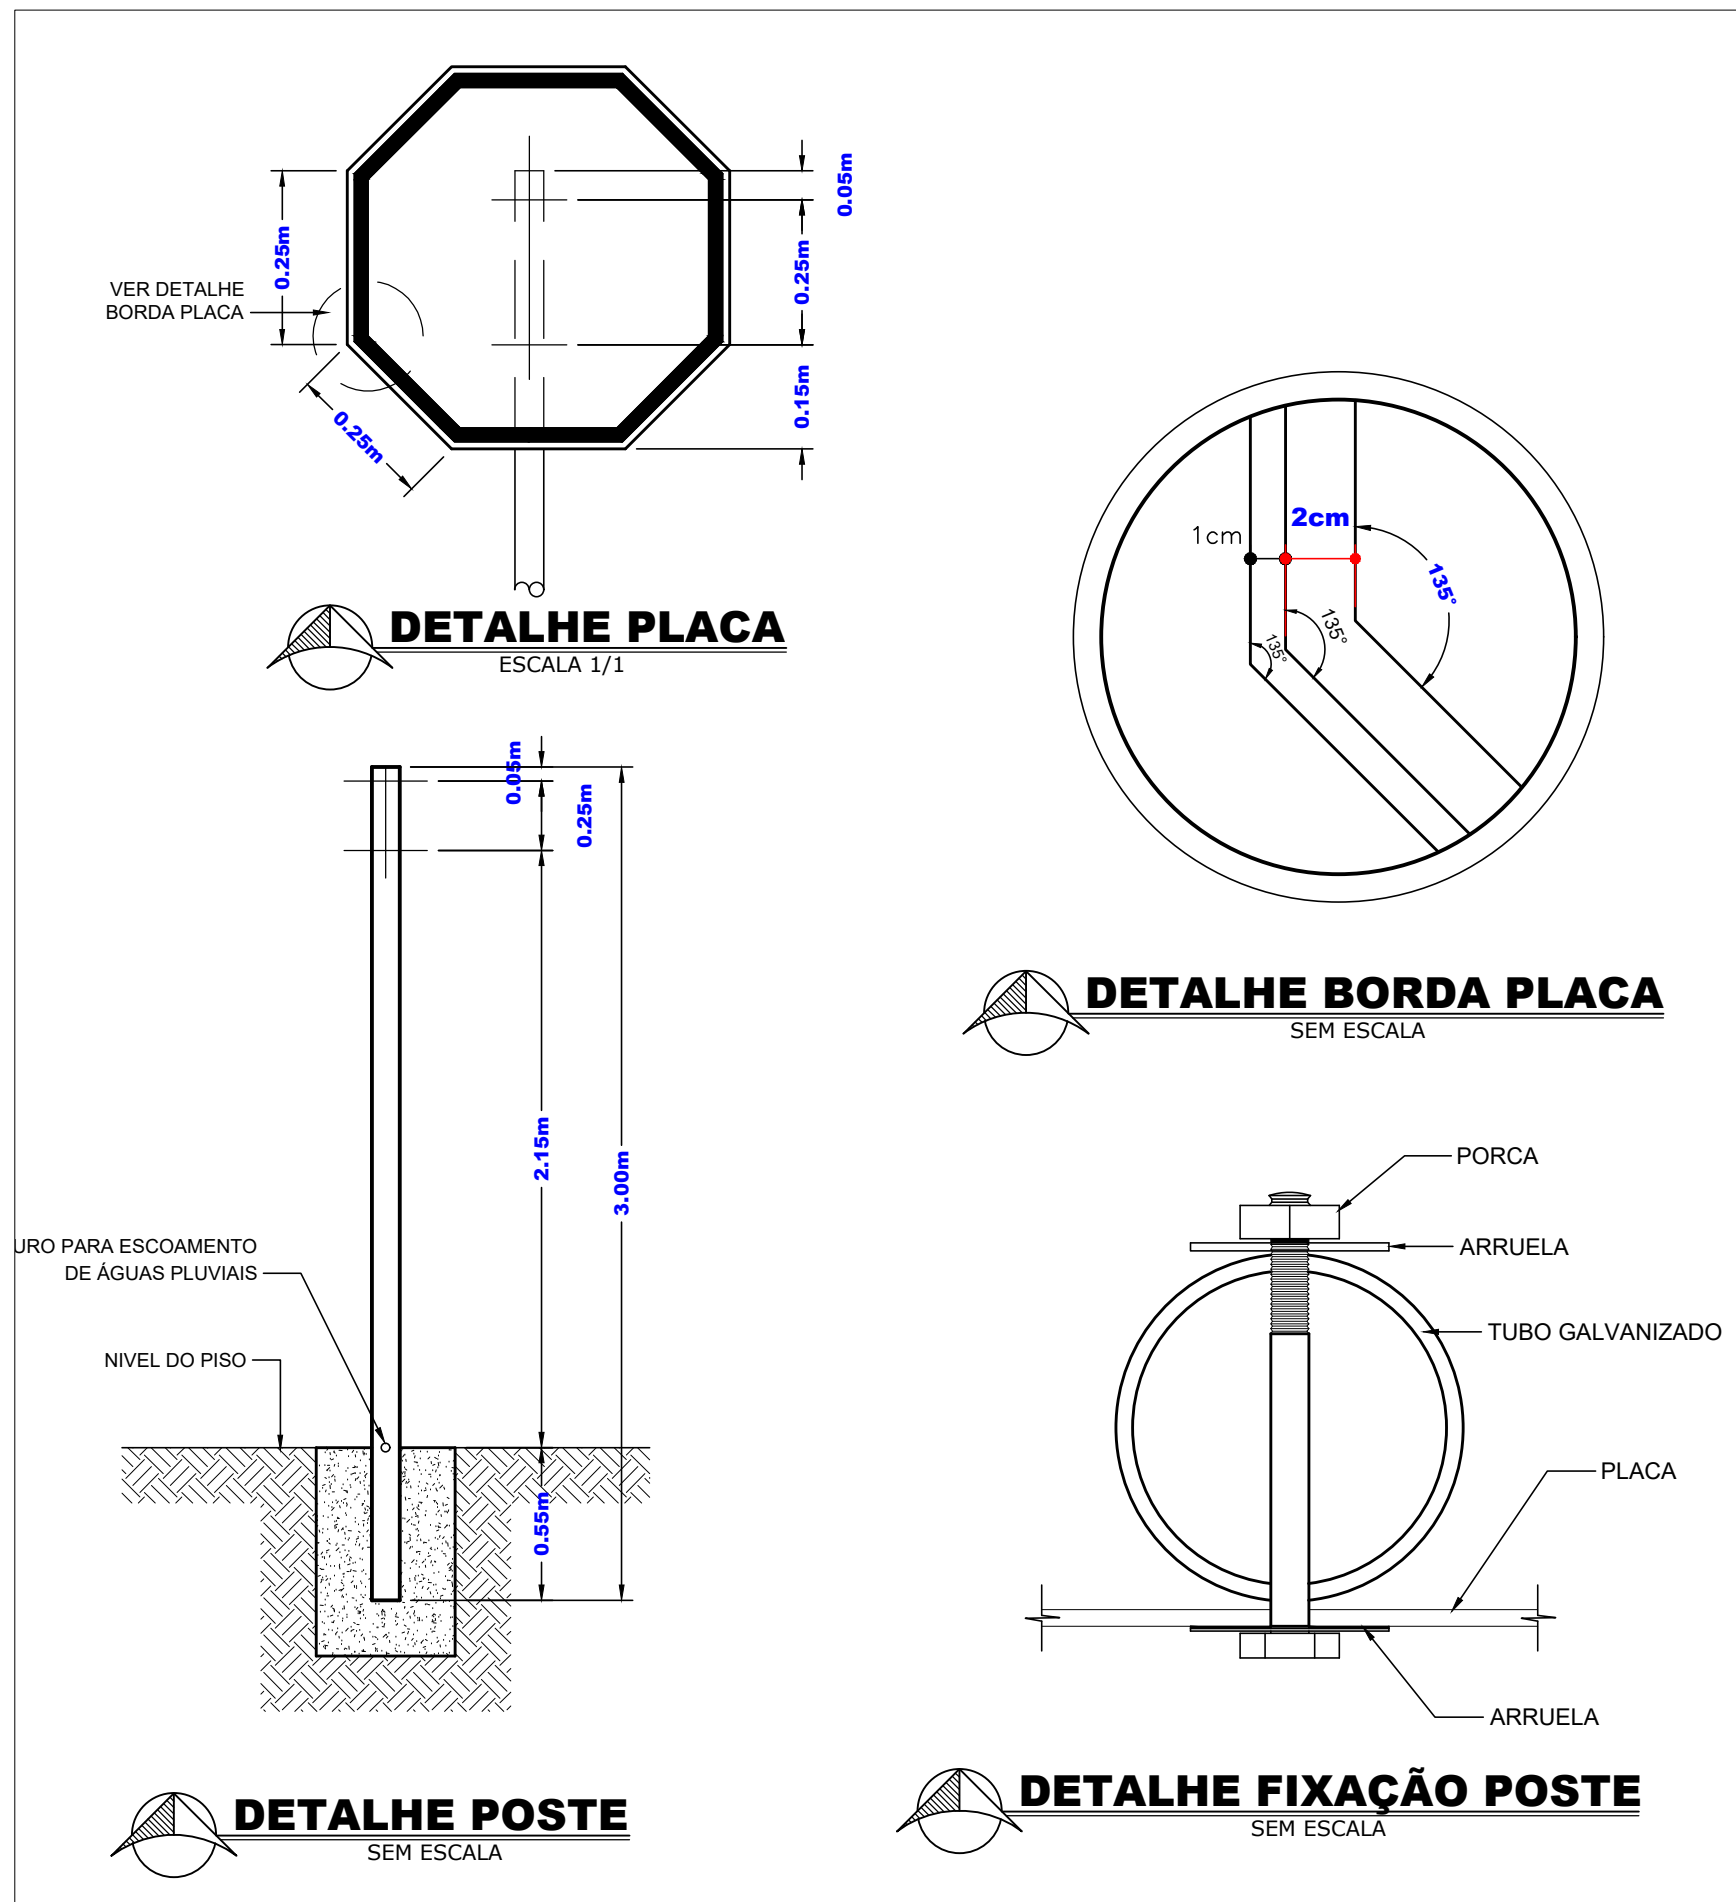

CONTEÚDO: PROJETO DE SINALIZAÇÃO SINALIZAÇÃO HORIZONTAL/VERTICAL, CALÇADAS, RAMPAS, DETALHES		FOLHA: 02/03
OBJETO: PAVIMENTAÇÃO E QUALIFICAÇÃO DE VIAS URBANAS.		
LOCAL: DISTRITO DE PANEMA.		
MUNICÍPIO E COMARCA: SANTA MARIANA-PARANÁ - CEP. Nº 86.350-000		
PROPRIETÁRIO: MUNICÍPIO DE SANTA MARIANA.		
DADOS TÉCNICOS:	ESCALA: INDICADA	DATA: 24/02/2017
OBSERVAÇÕES:		
PROJETO REFERENTE AO TRECHO 3. ÁREA DE ESCAPE 3 E 4.		
MUNICÍPIO DE SANTA MARIANA CNPJ Nº 16.362.030/0001-26 PREFEITO MUNICIPAL: JORGE RODRIGUES NUNES		
RESPONSÁVEL TÉCNICO: PROJETISTA GUSTAVO DE PAULA SPAGOLLA ENG. CIVIL, CREA/PR Nº 12.634/2		
ENGENHEIRO CIVIL GUSTAVO DE PAULA SPAGOLLA CREA/PR Nº 12.634/2		
ESPAÇO RESERVADO PARA APROVAÇÕES:		