


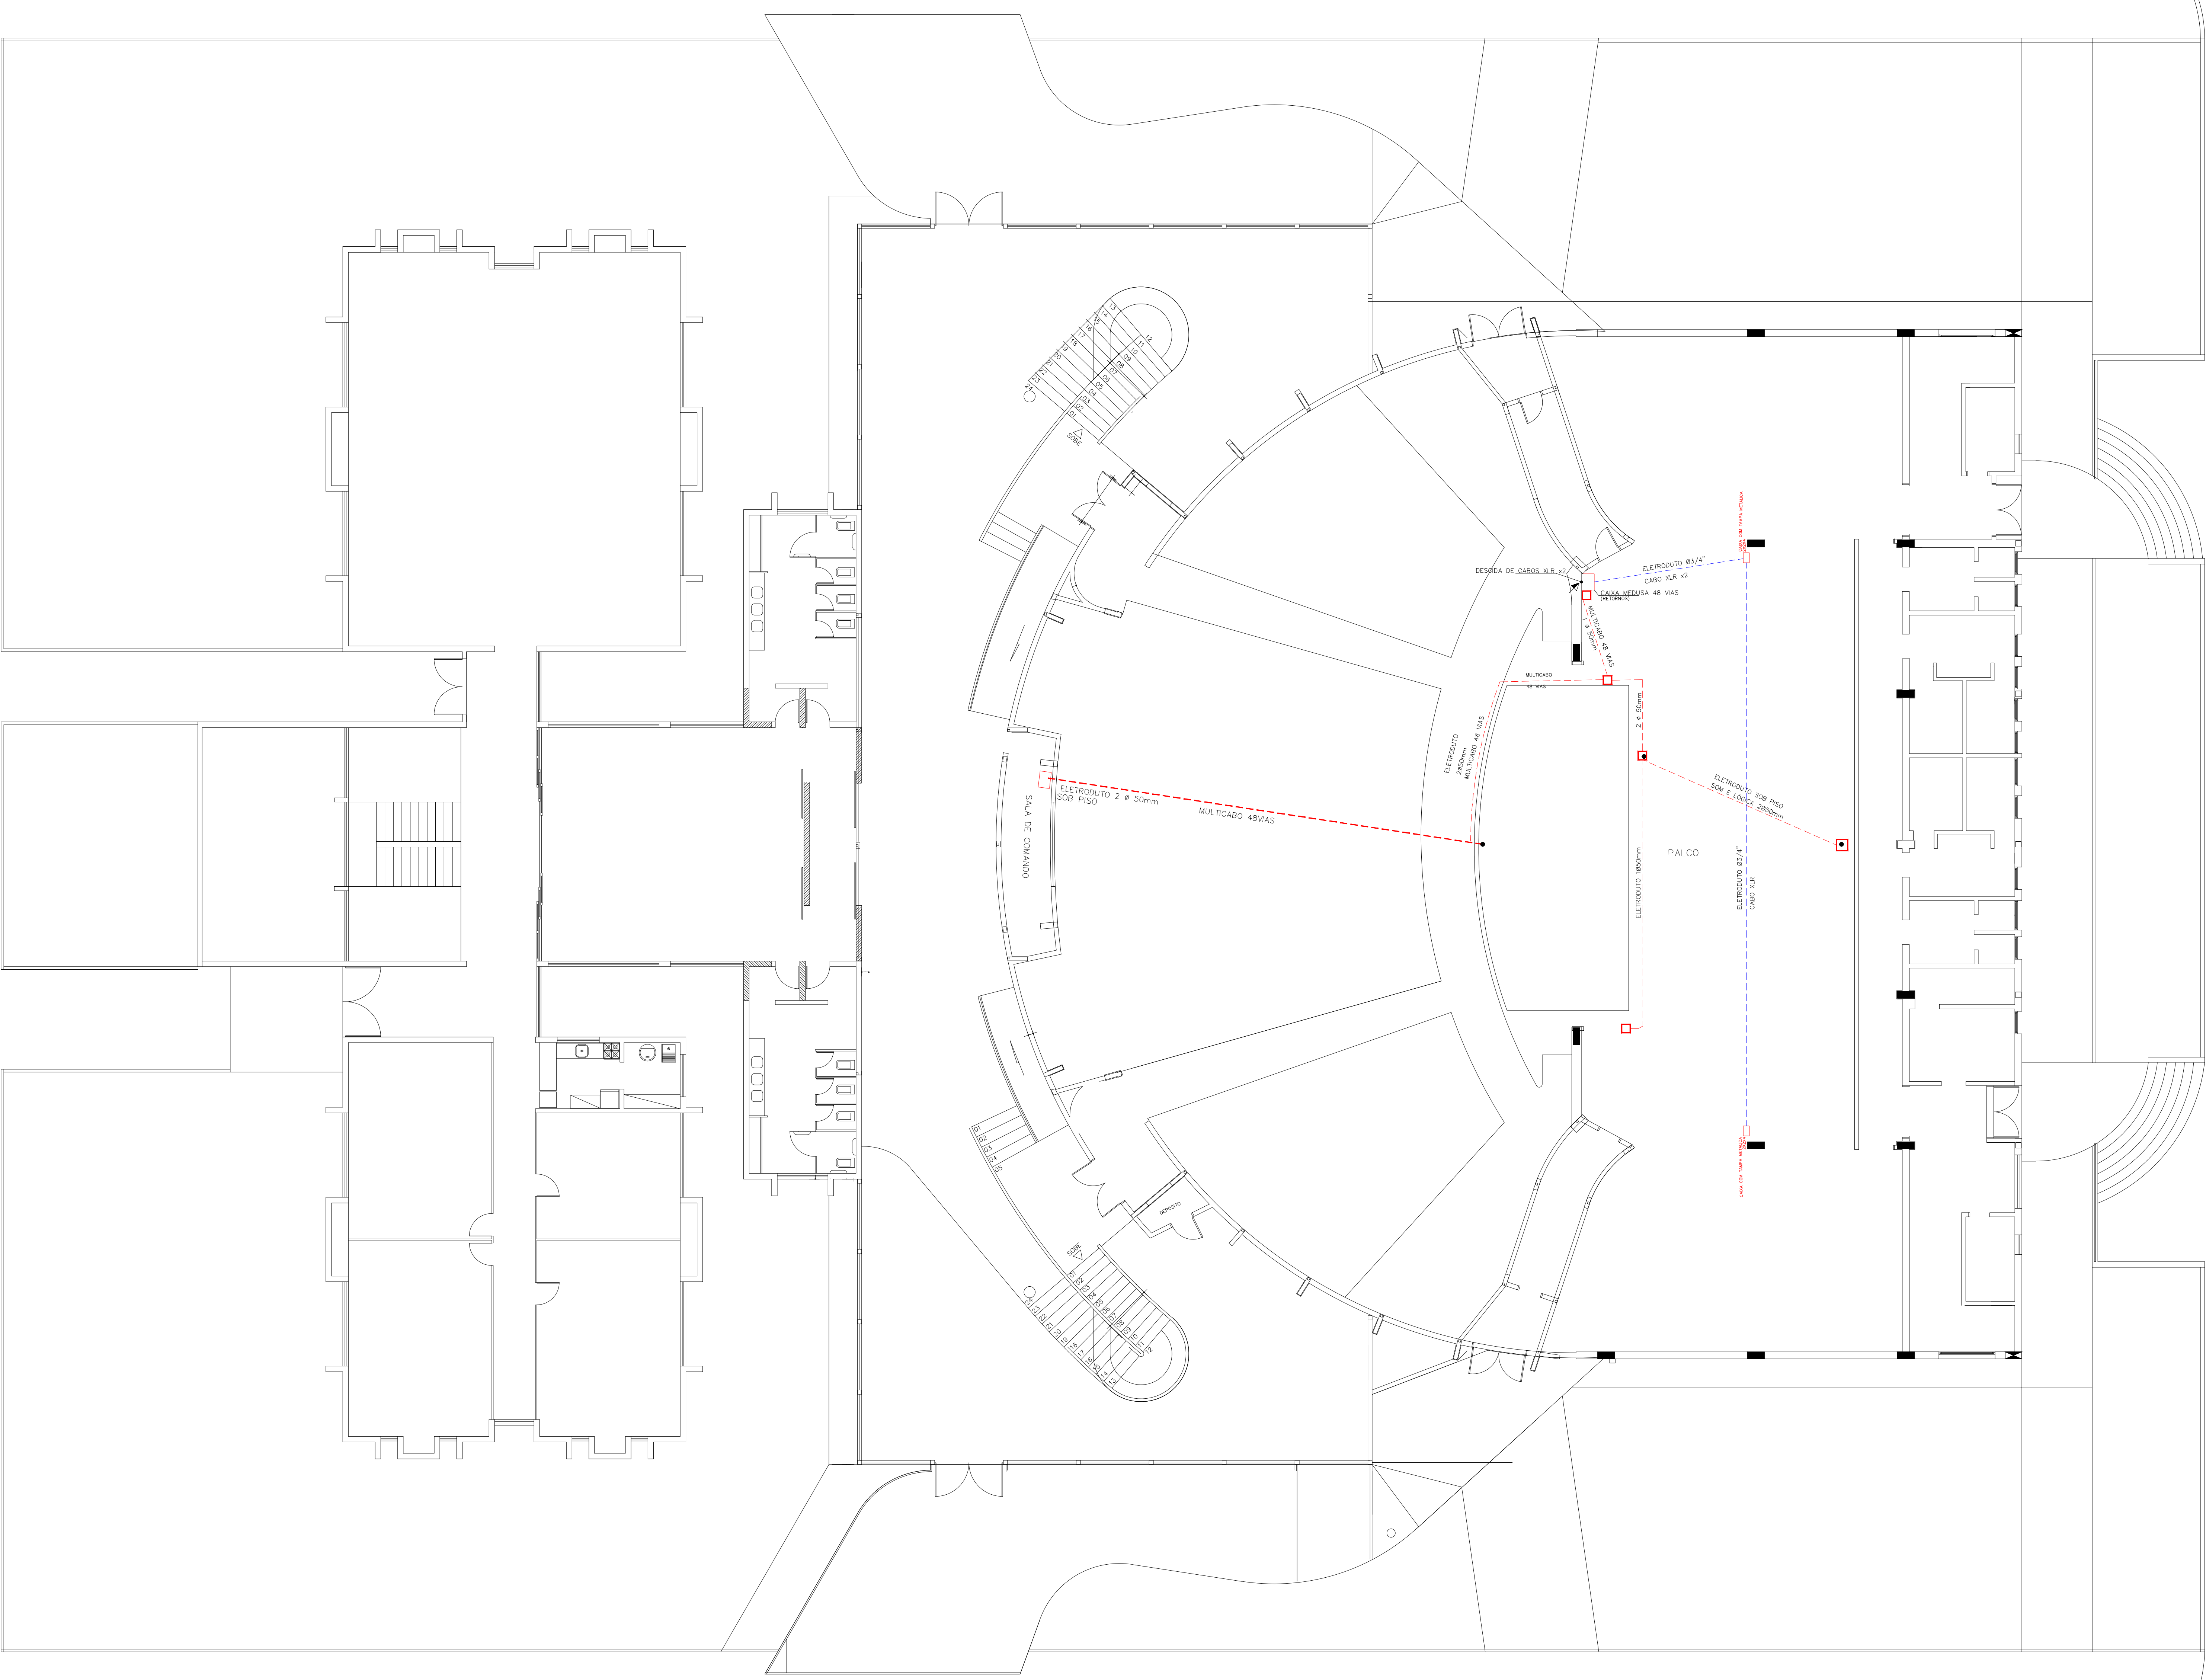

OBRA: CASA DA CULTURA E TEATRO MUNICIPAL
LOTE "N" - JARDIM AMERICA
RUA SÃO LUIZ 141 - ASSIS CHATEAUBRIAND/PR

PRÓPRIETÁRIO: MUNICÍPIO DE ASSIS CHATEAUBRIAND/PR CNPJ 08.087.700/0001-01		
PRANCHIA: 04/06 PROJETO DE ELÉTRICO ILUMINAÇÃO CÊNICA ILUMINAÇÃO LATERAL DO PALCO CIRCUITOS DE XLR PARA SOM		
ESCALA: INDICADA	RESPONSÁVEL TÉCNICO: IRANEL DE SOUZA CREA 11.780/PR	DESENHO:
DATA: 04/11/2018		