



R U A DANIEL SPAGOLLA

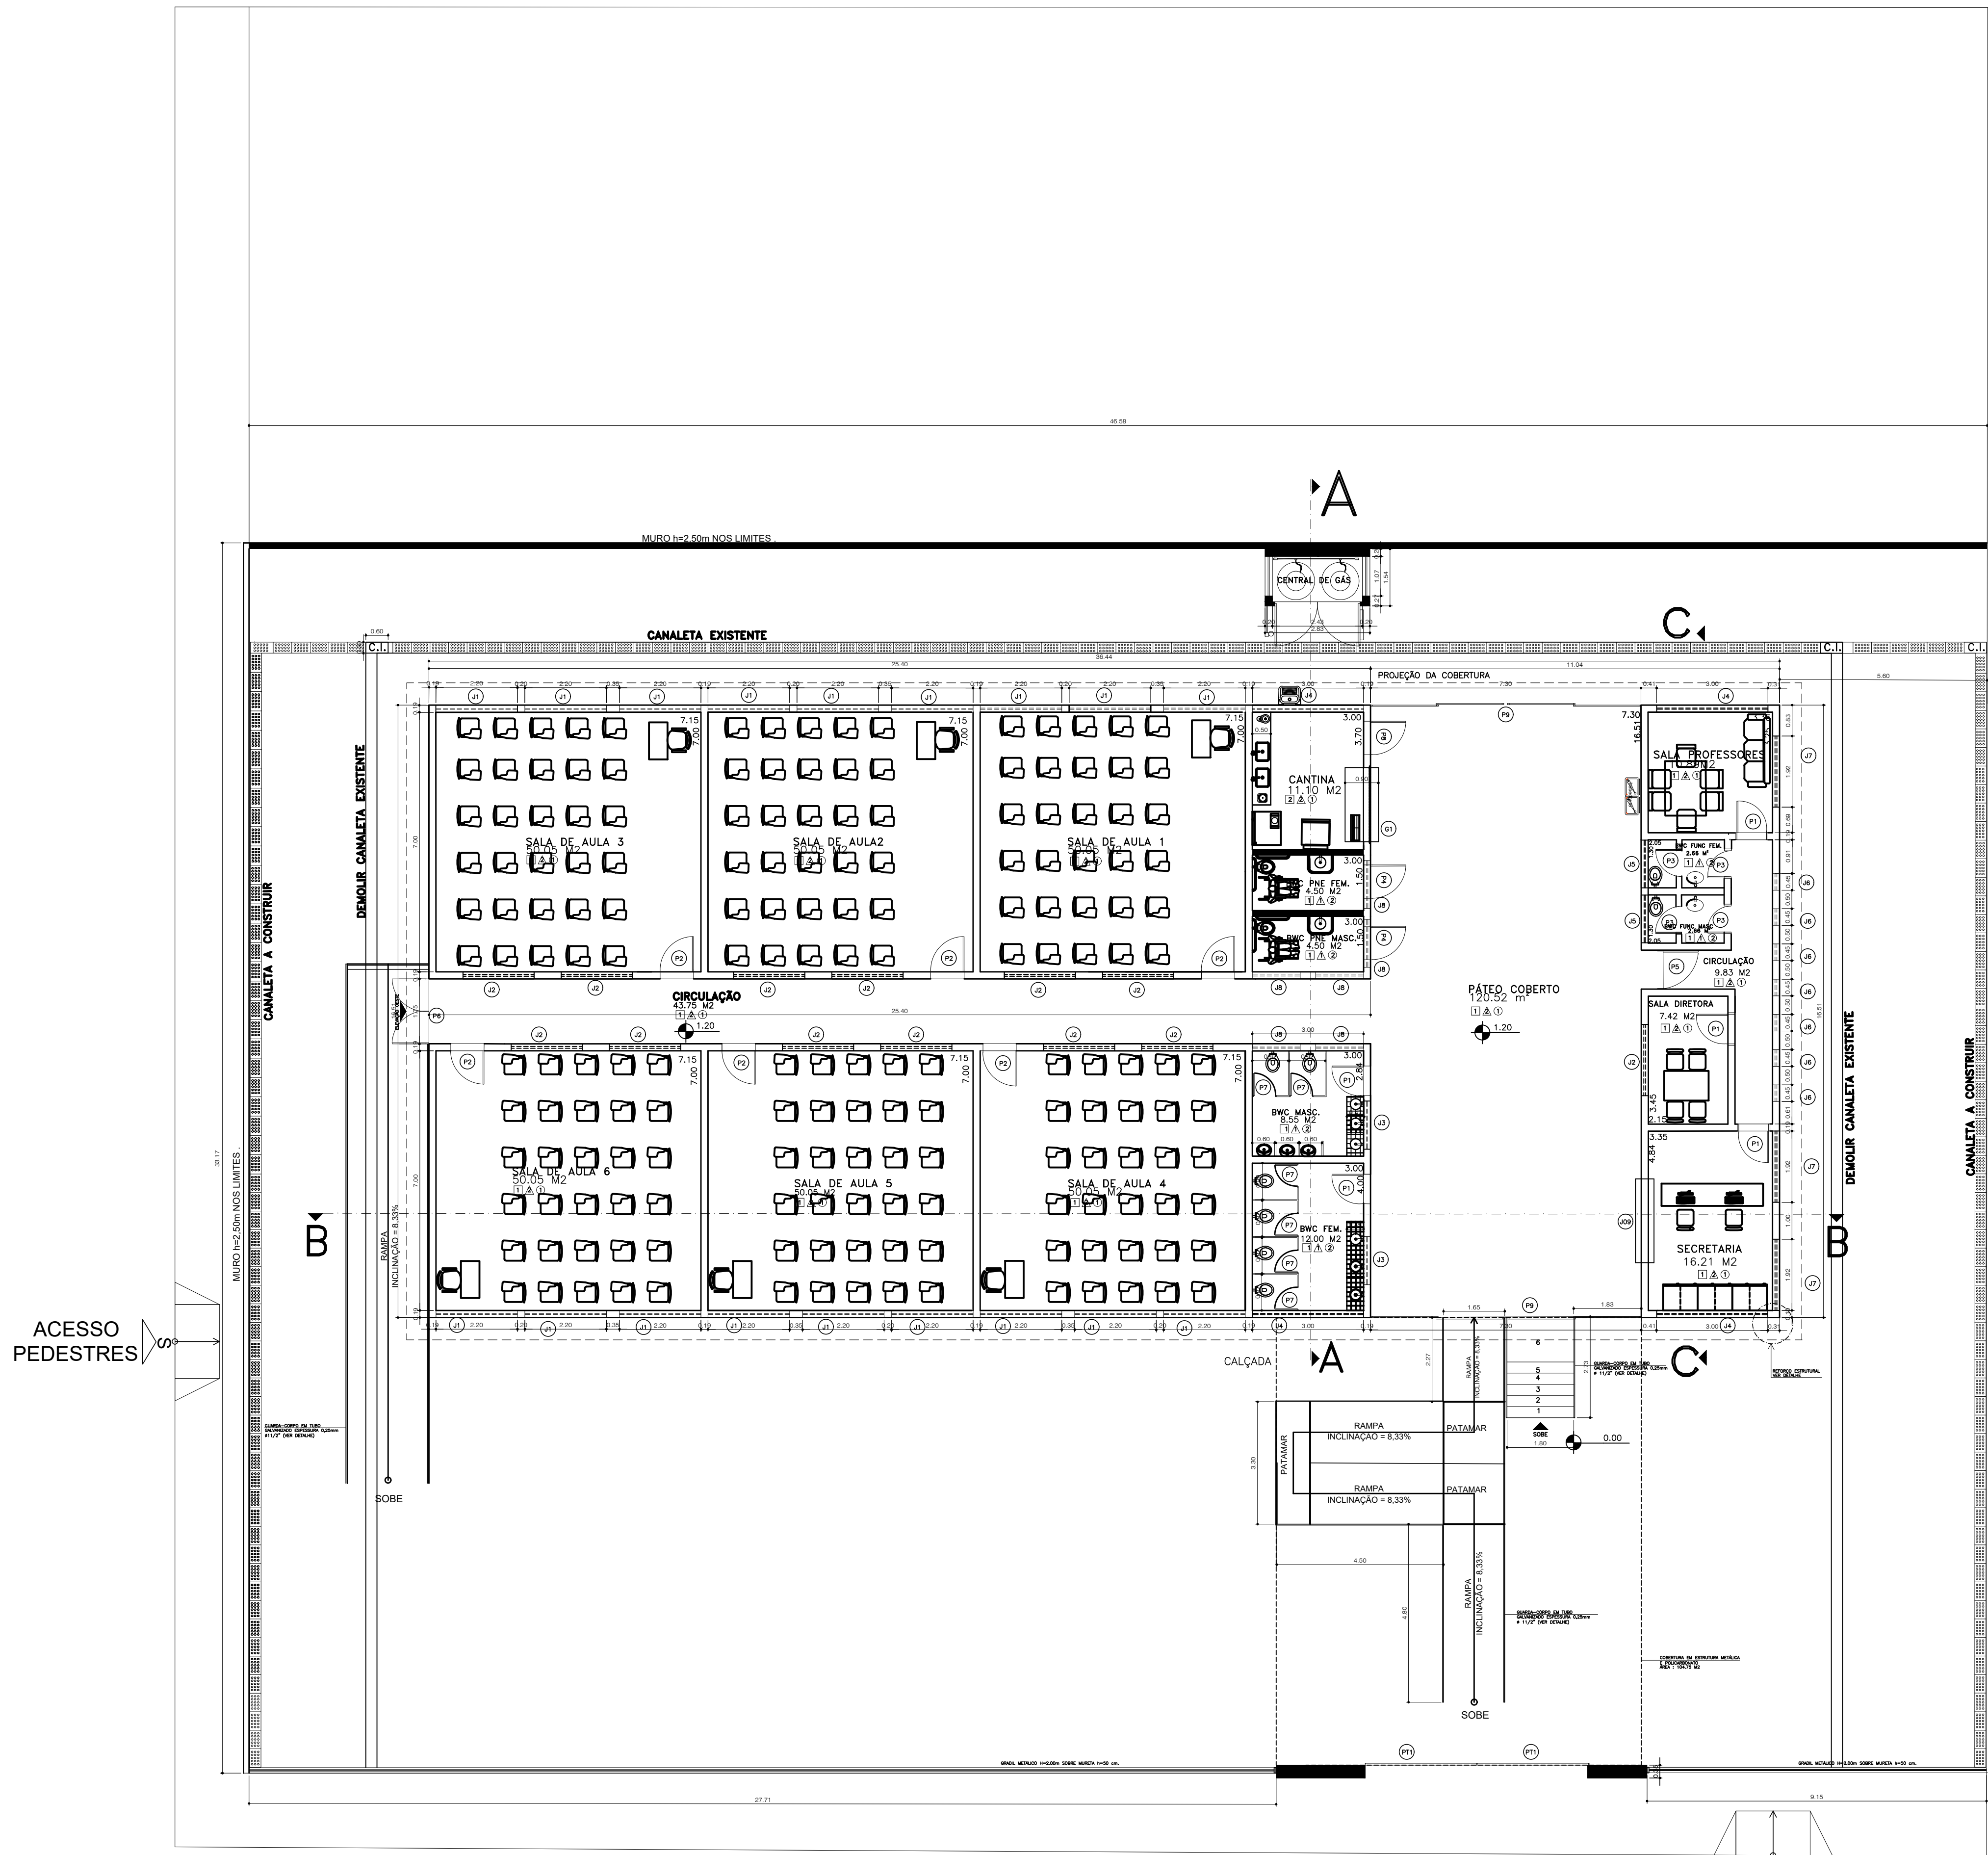

R U A HENRIQUE SPAGOLLA

LEGENDA : PISO/PAREDE E TETO	
1	PISO
2	PISO/DEMAISADO ANTICORROSIVO
3	PAREDE
4	PAREDE/ACORDO/PROTEÇÃO
5	PINTURA TINTA ACILICA
6	TETO
7	TRABALHO PVC COM BRANCA
8	LAJE DE PORTO

QUADRO DE ESQUADRIAS						
CÓDIGO	LARG (m)	ALT (m)	HEIT (m)	QUANT (un)	ÁREA (m²)	TIPO
PORTAS E PORTÃO						
P1	0.80	2.10	—	05	1.68	ABRIR
P2	0.90	2.10	—	06	1.89	ABRIR
P3	0.70	2.10	—	04	1.47	ABRIR
P4	0.90	2.10	—	02	1.89	ABRIR
P5	1.05	2.10	—	01	2.20	ABRIR
P6	1.75	2.00	—	01	3.50	ABRIR
P7	0.80	1.90	0.20	06	1.14	ABRIR
P8	0.90	2.10	—	01	1.89	ABRIR
P9	3.65	2.00	—	02	7.30	CORRER
PT1	3.00	2.50	—	02	7.50	CORRER
JANELAS						
J1	2.20	1.70	1.10	18	3.74	CORRER
J2	1.80	0.67	2.00	13	1.29	BASCULANTE
J3	1.29	0.80	1.94	02	1.12	BASCULANTE
J4	3.00	0.80	1.70	04	2.40	CORRER
J5	1.29	0.67	2.00	02	0.86	BASCULANTE
J6	0.45	2.40	0.30	07	1.08	BASCULANTE
J7	1.80	0.40	2.34	03	0.88	BASCULANTE
J8	1.29	0.40	2.34	06	0.99	BASCULANTE
J9	2.20	1.00	1.10	01	2.20	CORRER
GÊNEO DA CANTINA						
G1	2.00	1.35	1.00	01	2.70	EMBRAL

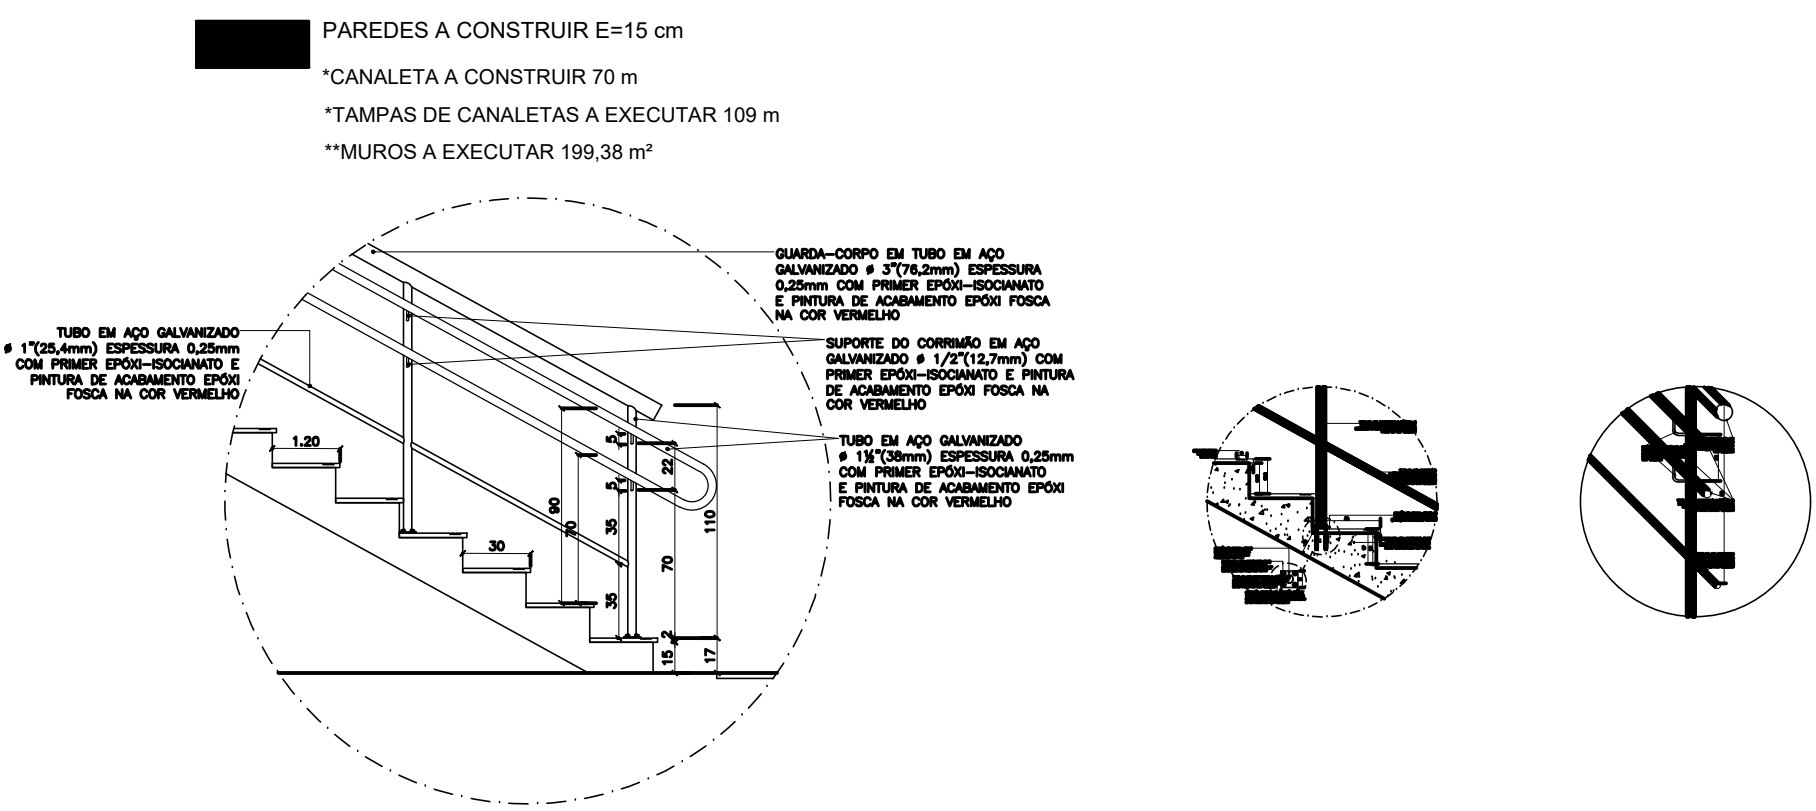

DETALHE GUARDA -CORPO RAMPAS E ESCADA SEM ESCALA

PROJETO: ARQUITETÔNICO PLANTA TÉCNICA

FOLHA: 01/03

OBRA: CONSTRUÇÃO DE UMA EDIFICAÇÃO PÚBLICA PREFEITURA DE SANTA MARIANA - PR.

LOCAL: RUA HENRIQUE SPAGOLLA, S/N CENTRO, LT 01, QUADRA 30

MUNICÍPIO E COMARCA: SANTA MARIANA-PARANÁ - CEP. Nº 86.350-000

PROPRIETÁRIO: MUNICÍPIO DE SANTA MARIANA.

DADOS MOBILIÁRIOS: MATRÍCULA Nº CADASTRO MUNICIPAL.

ESCALA: INDICADA

DATA: 04/09/2017

SITUAÇÃO ESCALA GRÁFICA

REPUBLICA DE SÃO PAULO
GOV. DO ESTADO DE SÃO PAULO
PREFEITO MUNICIPAL JOSÉ ROBERTO NUNES

REGISTRO Nº 1.111.111-111
BEATRIZ ATUMI SAKAMOTO
ENGENHEIRA CIVIL
REGISTRO NACIONAL CREIA 506894659/00 - SP

REGISTRO Nº 1.111.111-111
BEATRIZ ATUMI SAKAMOTO
ENGENHEIRA CIVIL
REGISTRO NACIONAL CREIA 506894659/00 - SP

ÁREA TOTAL CONSTRUÍDA = 605,62 m²
ÁREA TOTAL TERRENO = 3442,50 m²

ESPAÇO RESERVADO PARA APROVAÇÕES :

ESPAÇO RESERVADO PARA APROVAÇÕES :