
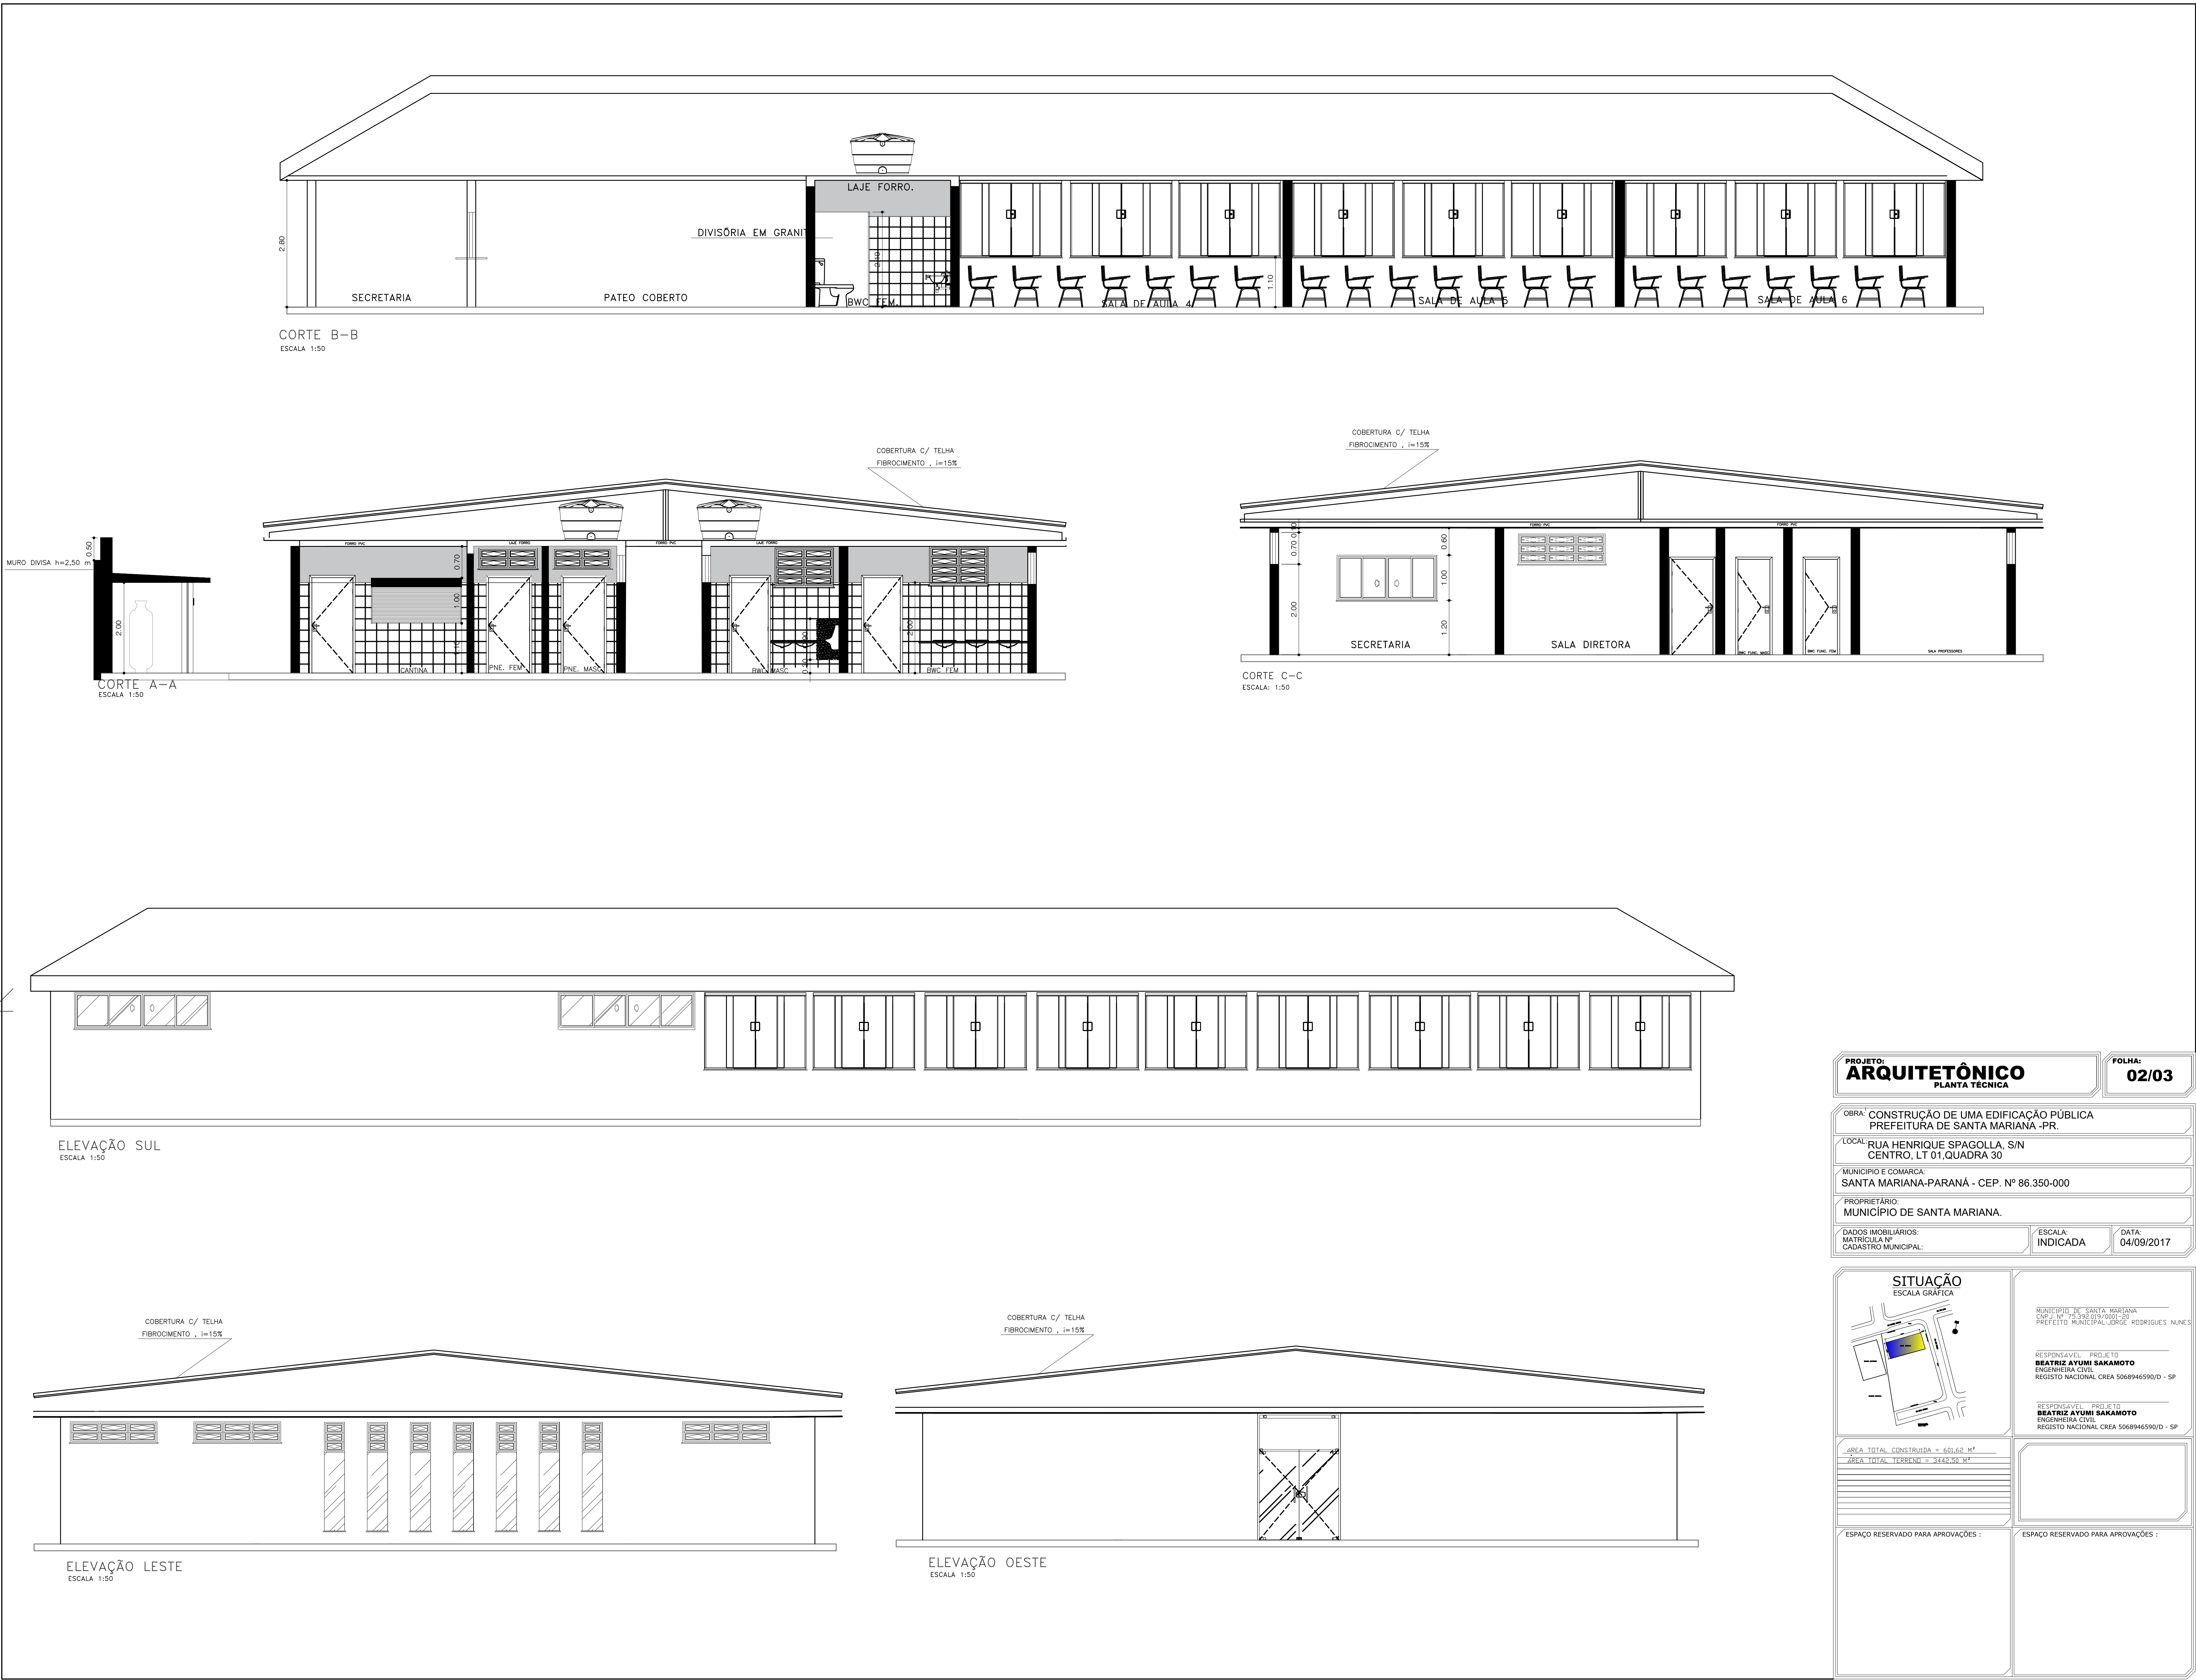


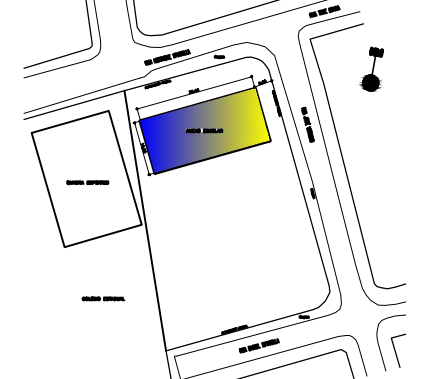

PROJETO: ARQUITETÔNICO PLANTA TÉCNICA		FOLHA: 02/03
OBRA: CONSTRUÇÃO DE UMA EDIFICAÇÃO PÚBLICA PREFEITURA DE SANTA MARIANA -PR.		
LOCAL: RUA HENRIQUE SPAGOLLA, S/N CENTRO, LT 01, QUADRA 30		
MUNICÍPIO E COMARCA: SANTA MARIANA-PARANÁ - CEP. Nº 86.350-000		
PROPRIETÁRIO: MUNICÍPIO DE SANTA MARIANA.		
DADOS IMOBILIÁRIOS: MATRÍCULA Nº: CADASTRO MUNICIPAL:	ESCALA: INDICADA	DATA: 04/09/2017
SITUAÇÃO ESCALA GRÁFICA		
		
RESPONSÁVEL: BEATRIZ AYUMI SAKAMOTO ENGENHEIRA CIVIL REGISTRO NACIONAL: CREA 50689465/00 - SP		
RESPONSÁVEL: BEATRIZ AYUMI SAKAMOTO ENGENHEIRA CIVIL REGISTRO NACIONAL: CREA 50689465/00 - SP		
ESPAÇO RESERVADO PARA APROVAÇÕES:		