



CONVENÇÃO

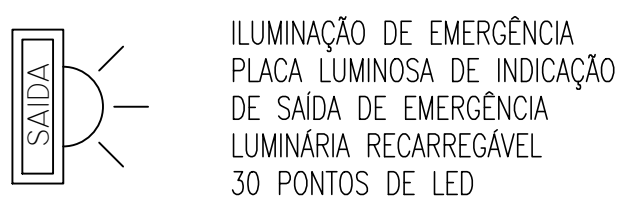


NOTAS


- EXTINTORES QUE ESTIVEREM AO AR LIVRE DEVERÃO ESTAR PROTEGIDOS CONTRA INTERFERES
- DETAIHES E ESPECIFICAÇÕES DE REVESTIMENTO DE PISO E PAREDE, DIMENSÕES DE ESCADAS DEVEM SER VERIFICADAS NO PROJETO ARQUITETÔNICO
- A SINALIZAÇÃO ATENDERÁ A NPT - 20 (sinalização de saída de emergência) (sinalização de proibido fumar)
- NÃO HAVERÁ CENTRAL DE GLP - APENAS UM BOTOÃO DE 13 Kg (sinalização de proibido fumar)

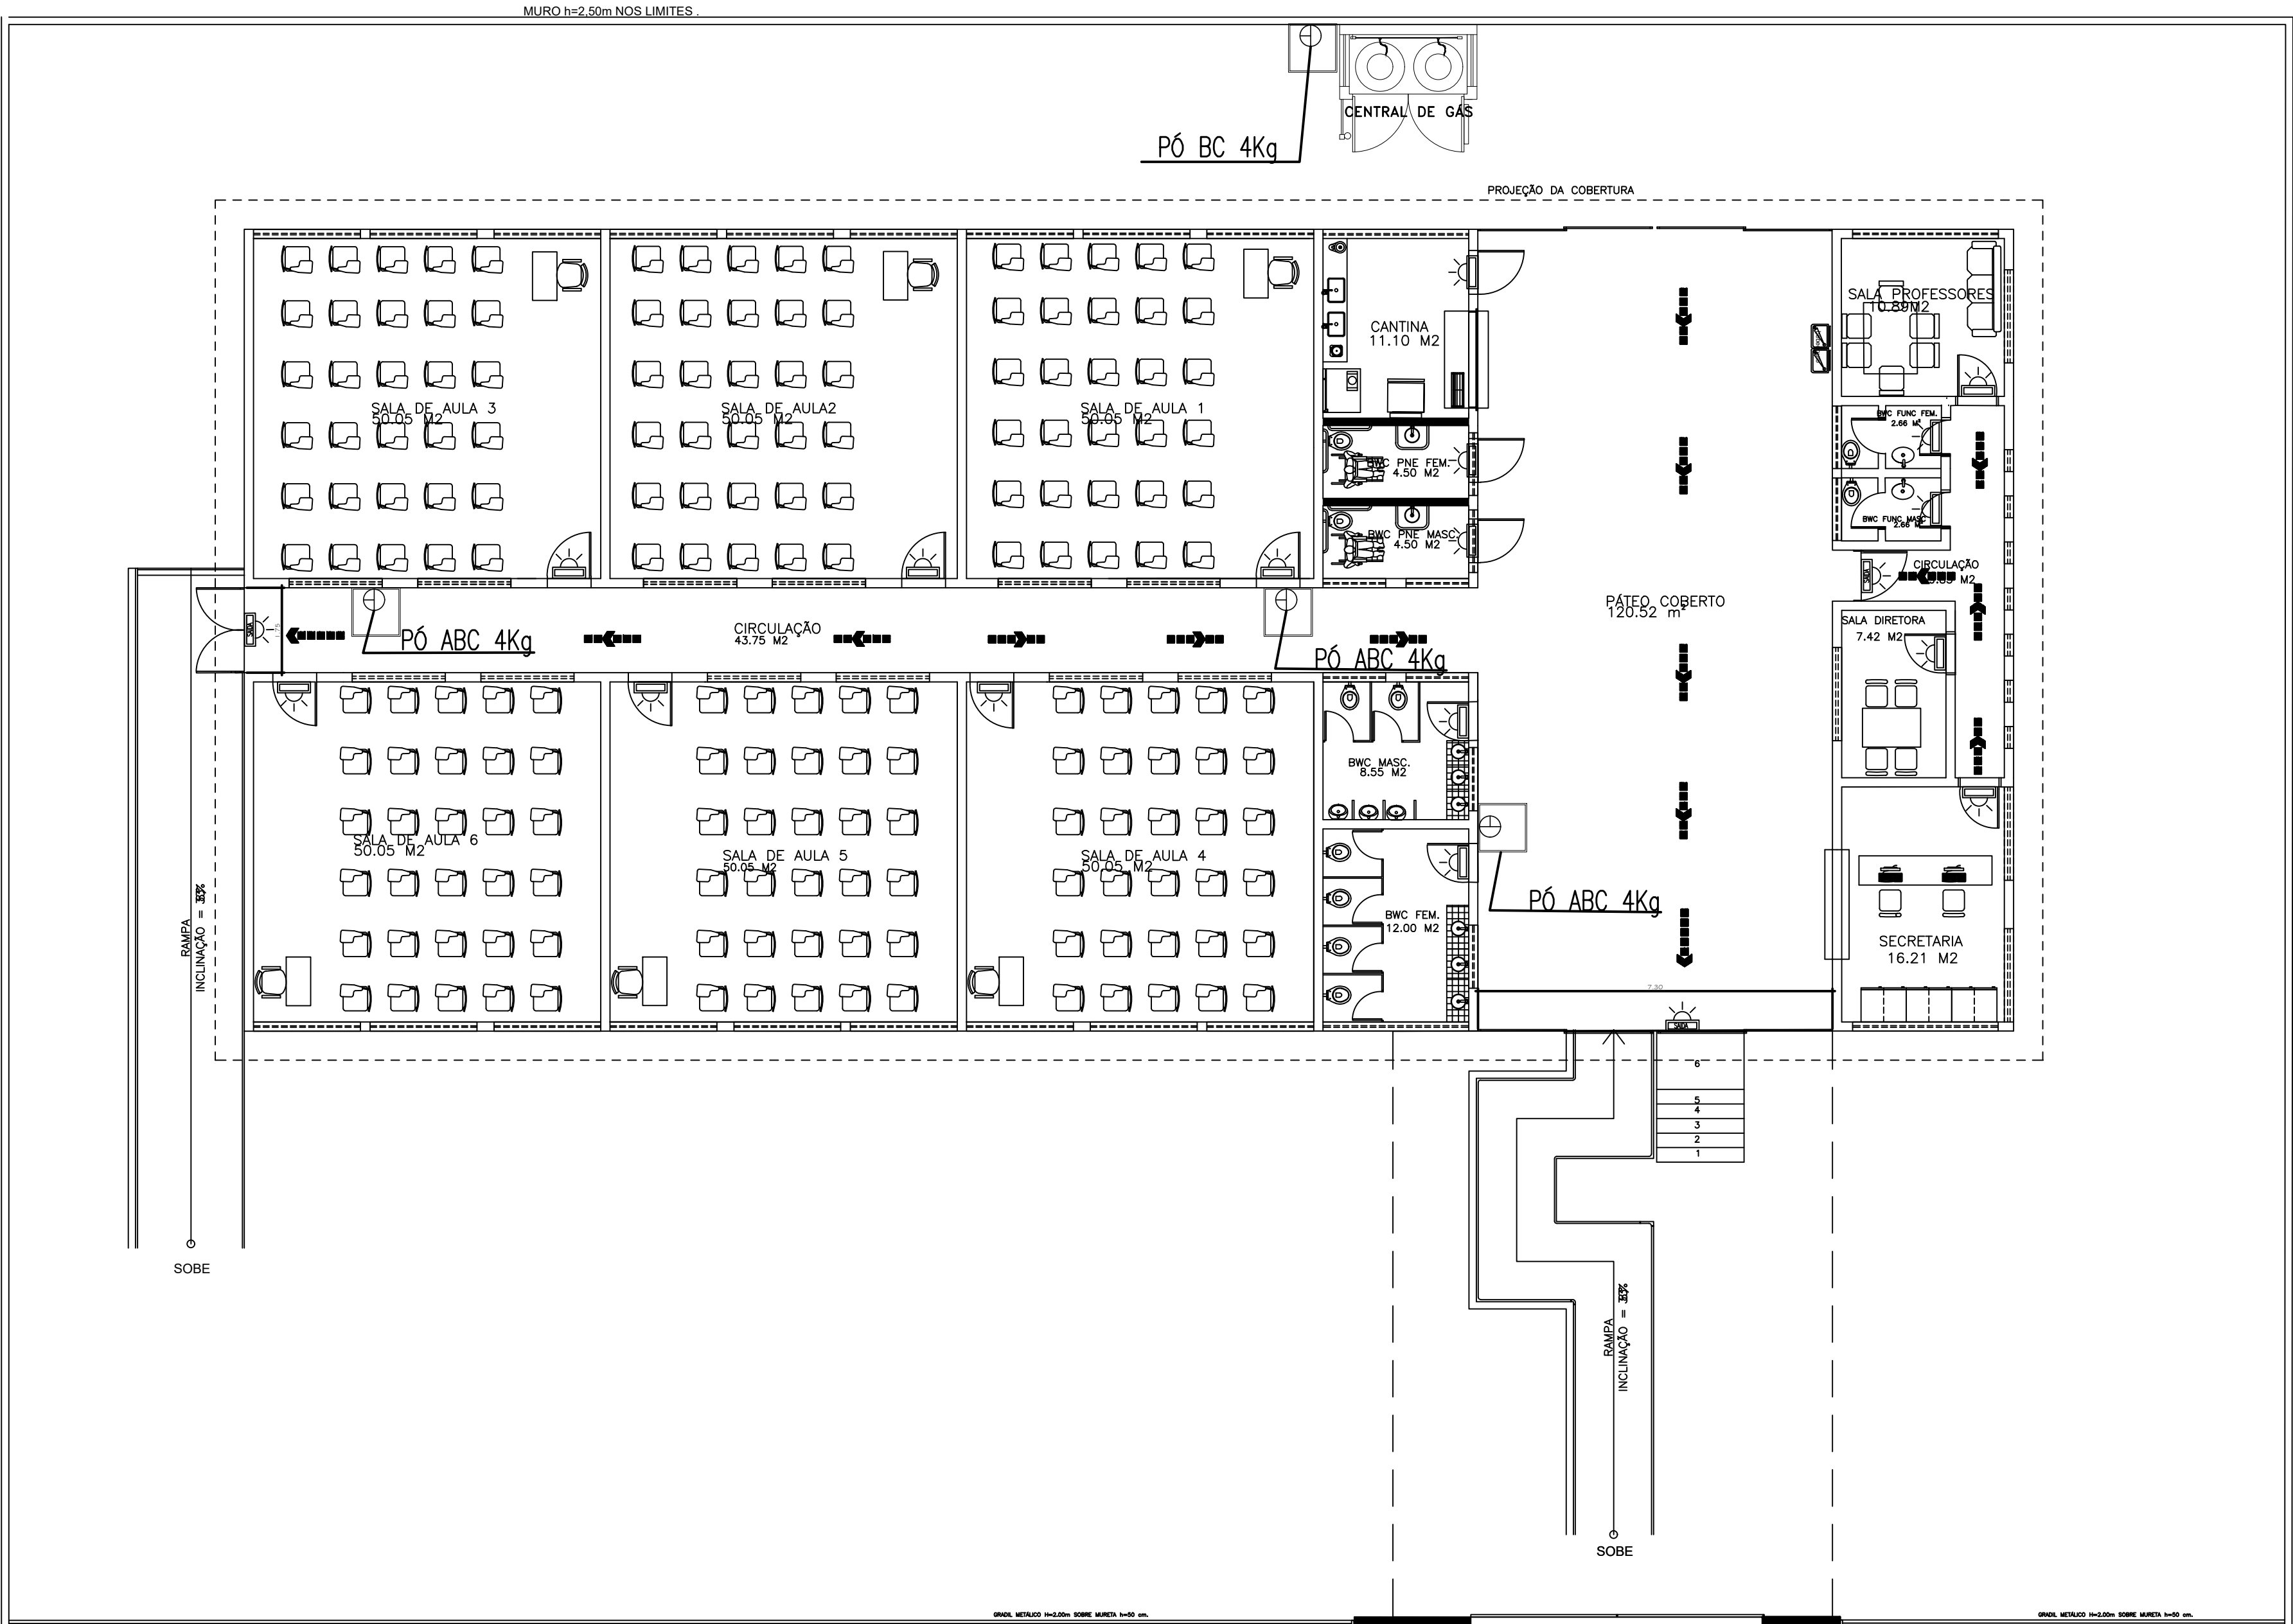


PLANTA BAIXA GERAL

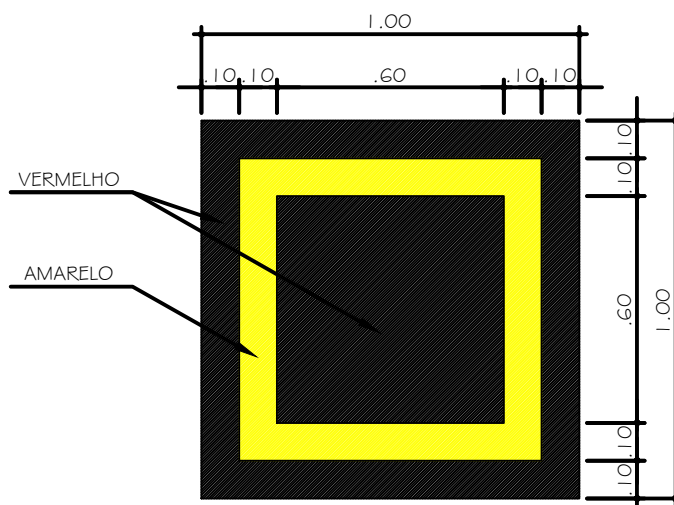


Det. Sinalização Piso
Sem Esc.

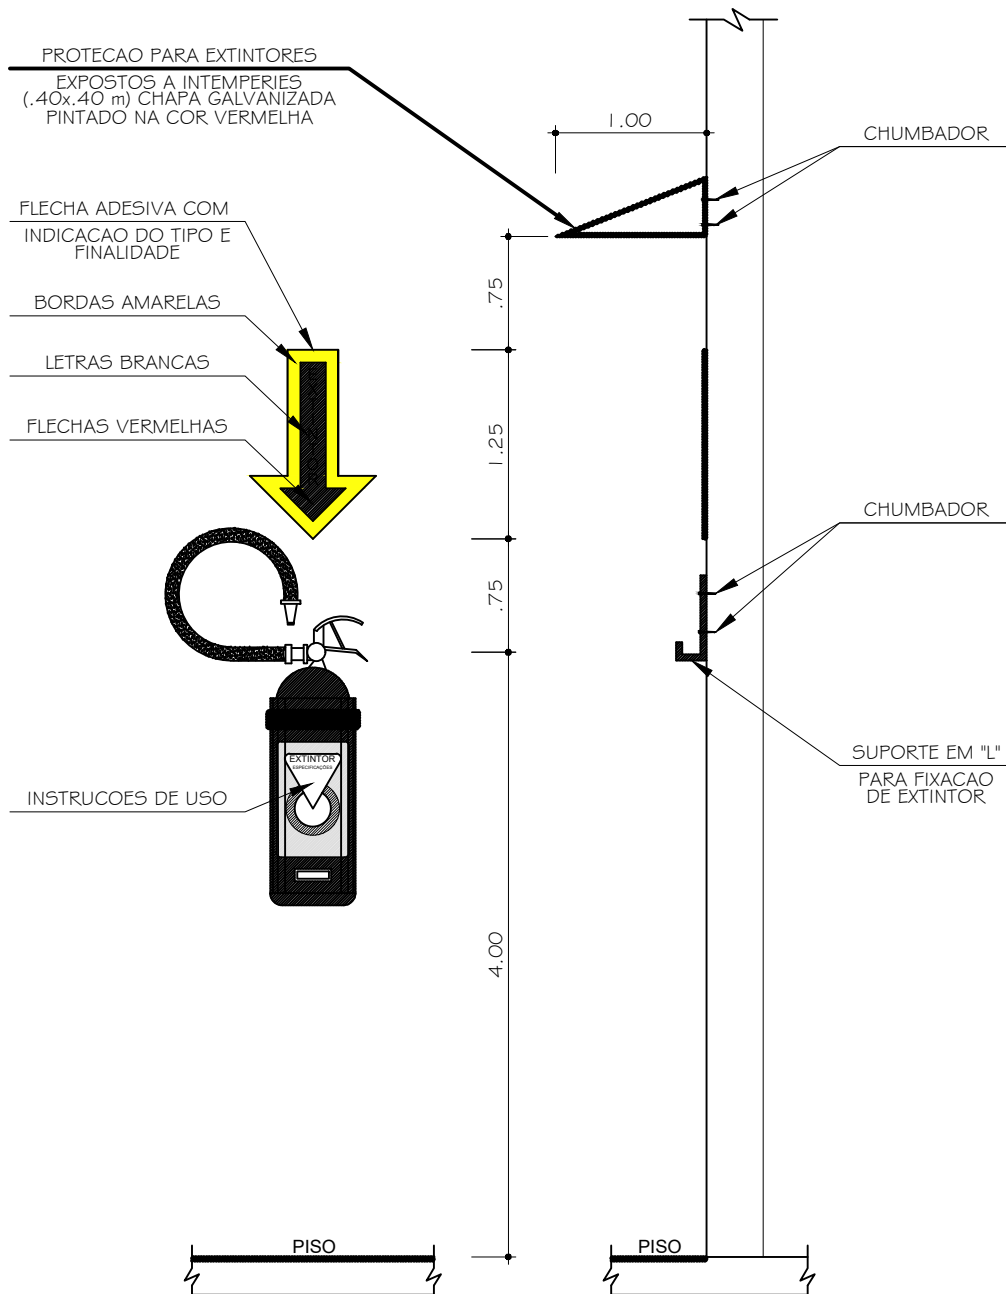

Det. Fixação e Sinalização Parede
Sem Esc.

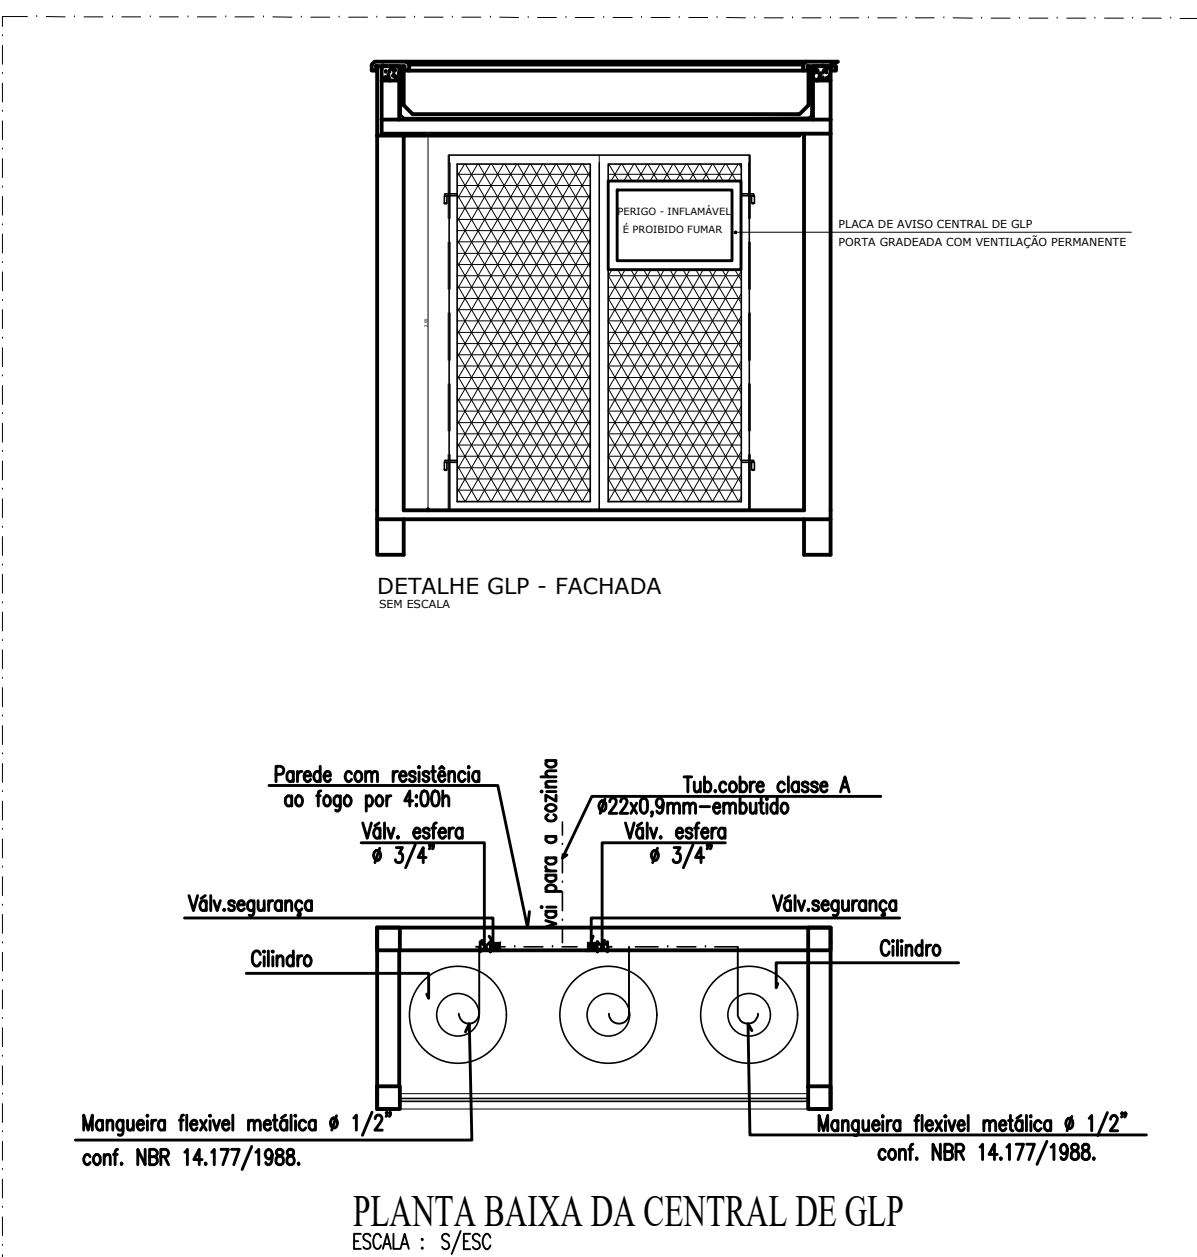

DETALHE GLP - FACHADA

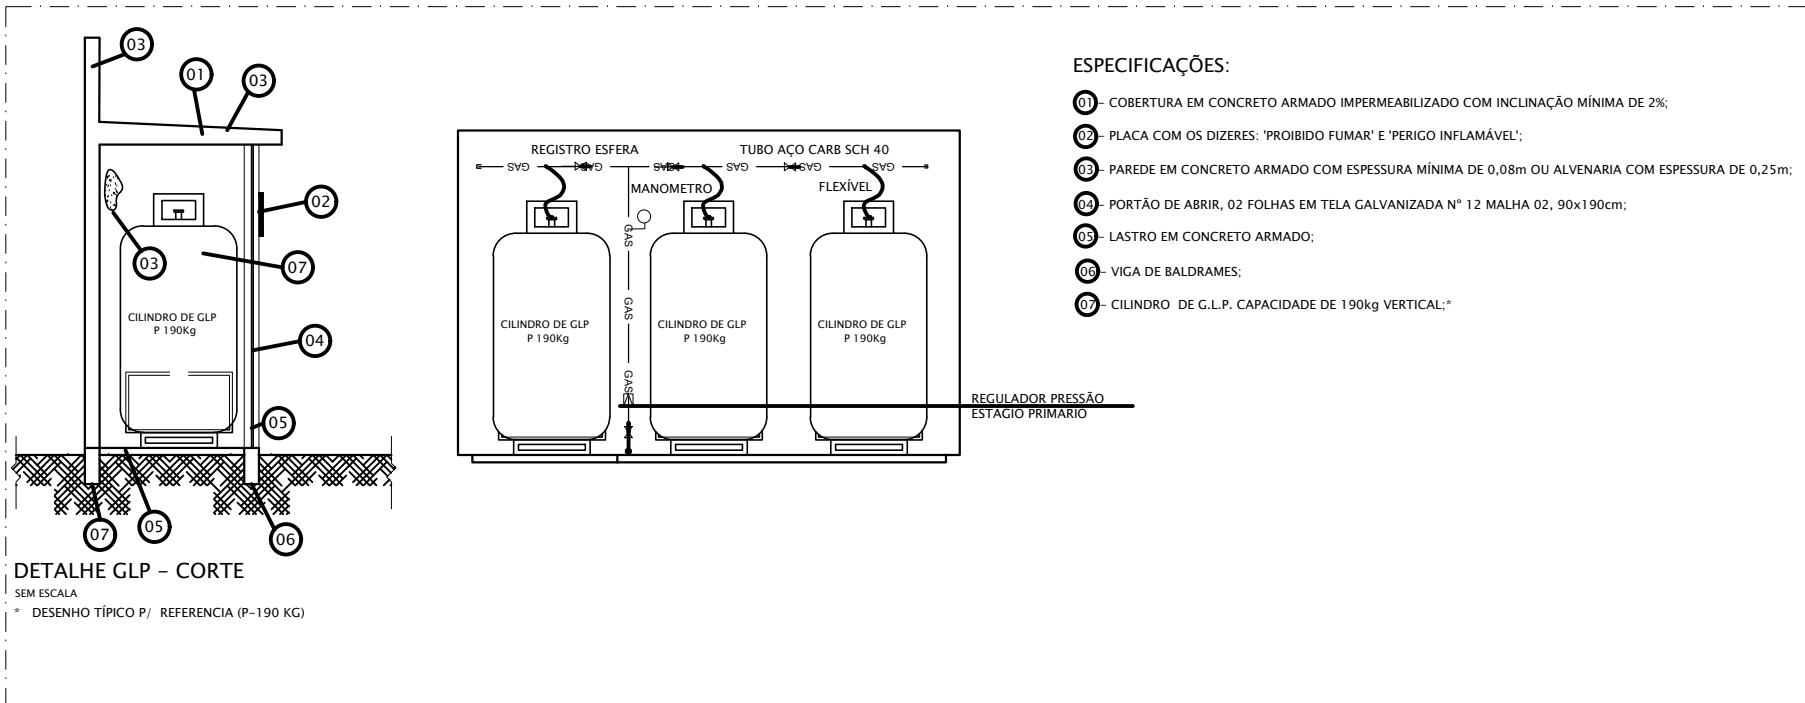

DETALHE GLP - CORTE

PROJETO: COMBATE A INCENDIO PLANTA TÉCNICA	FOLHA: 01/01
OBRA: CONSTRUÇÃO DE UMA EDIFICAÇÃO PÚBLICA PREFEITURA DE SANTA MARIANA -PR	
LOCAL: RUA HENRIQUE SPAGOLIA, S/N CENTRO, LT 01, QUADRA 30	
MUNICÍPIO E COMARCA: SANTA MARIANA-PARANÁ - CEP. Nº 86.350-000	
PROPRIETÁRIO: MUNICÍPIO DE SANTA MARIANA.	
DADOS IMOBILIÁRIOS: MATRÍCULA Nº: QUADRO MUNICIPAL:	ESCALA: INDICADA DATA: 04/08/2017

SITUAÇÃO ESCALA GRÁFICA	MUNICÍPIO DE SANTA MARIANA CNPJ Nº 09.000.000/00-00 PREFEITO MUNICIPAL JORGE RODRIGUES NUNES
ÁREA TOTAL CONSTRUIDA: 861,82 M² ÁREA TOTAL TERRENO: 1.042,00 M²	RESPONSÁVEL TÉCNICO: BEATRIZ AYUMI SAKAMOTO ENGENHEIRA CREA 50689465/00 - SP
ESPAÇO RESERVADO PARA APROVAÇÕES:	ESPAÇO RESERVADO PARA APROVAÇÕES: