


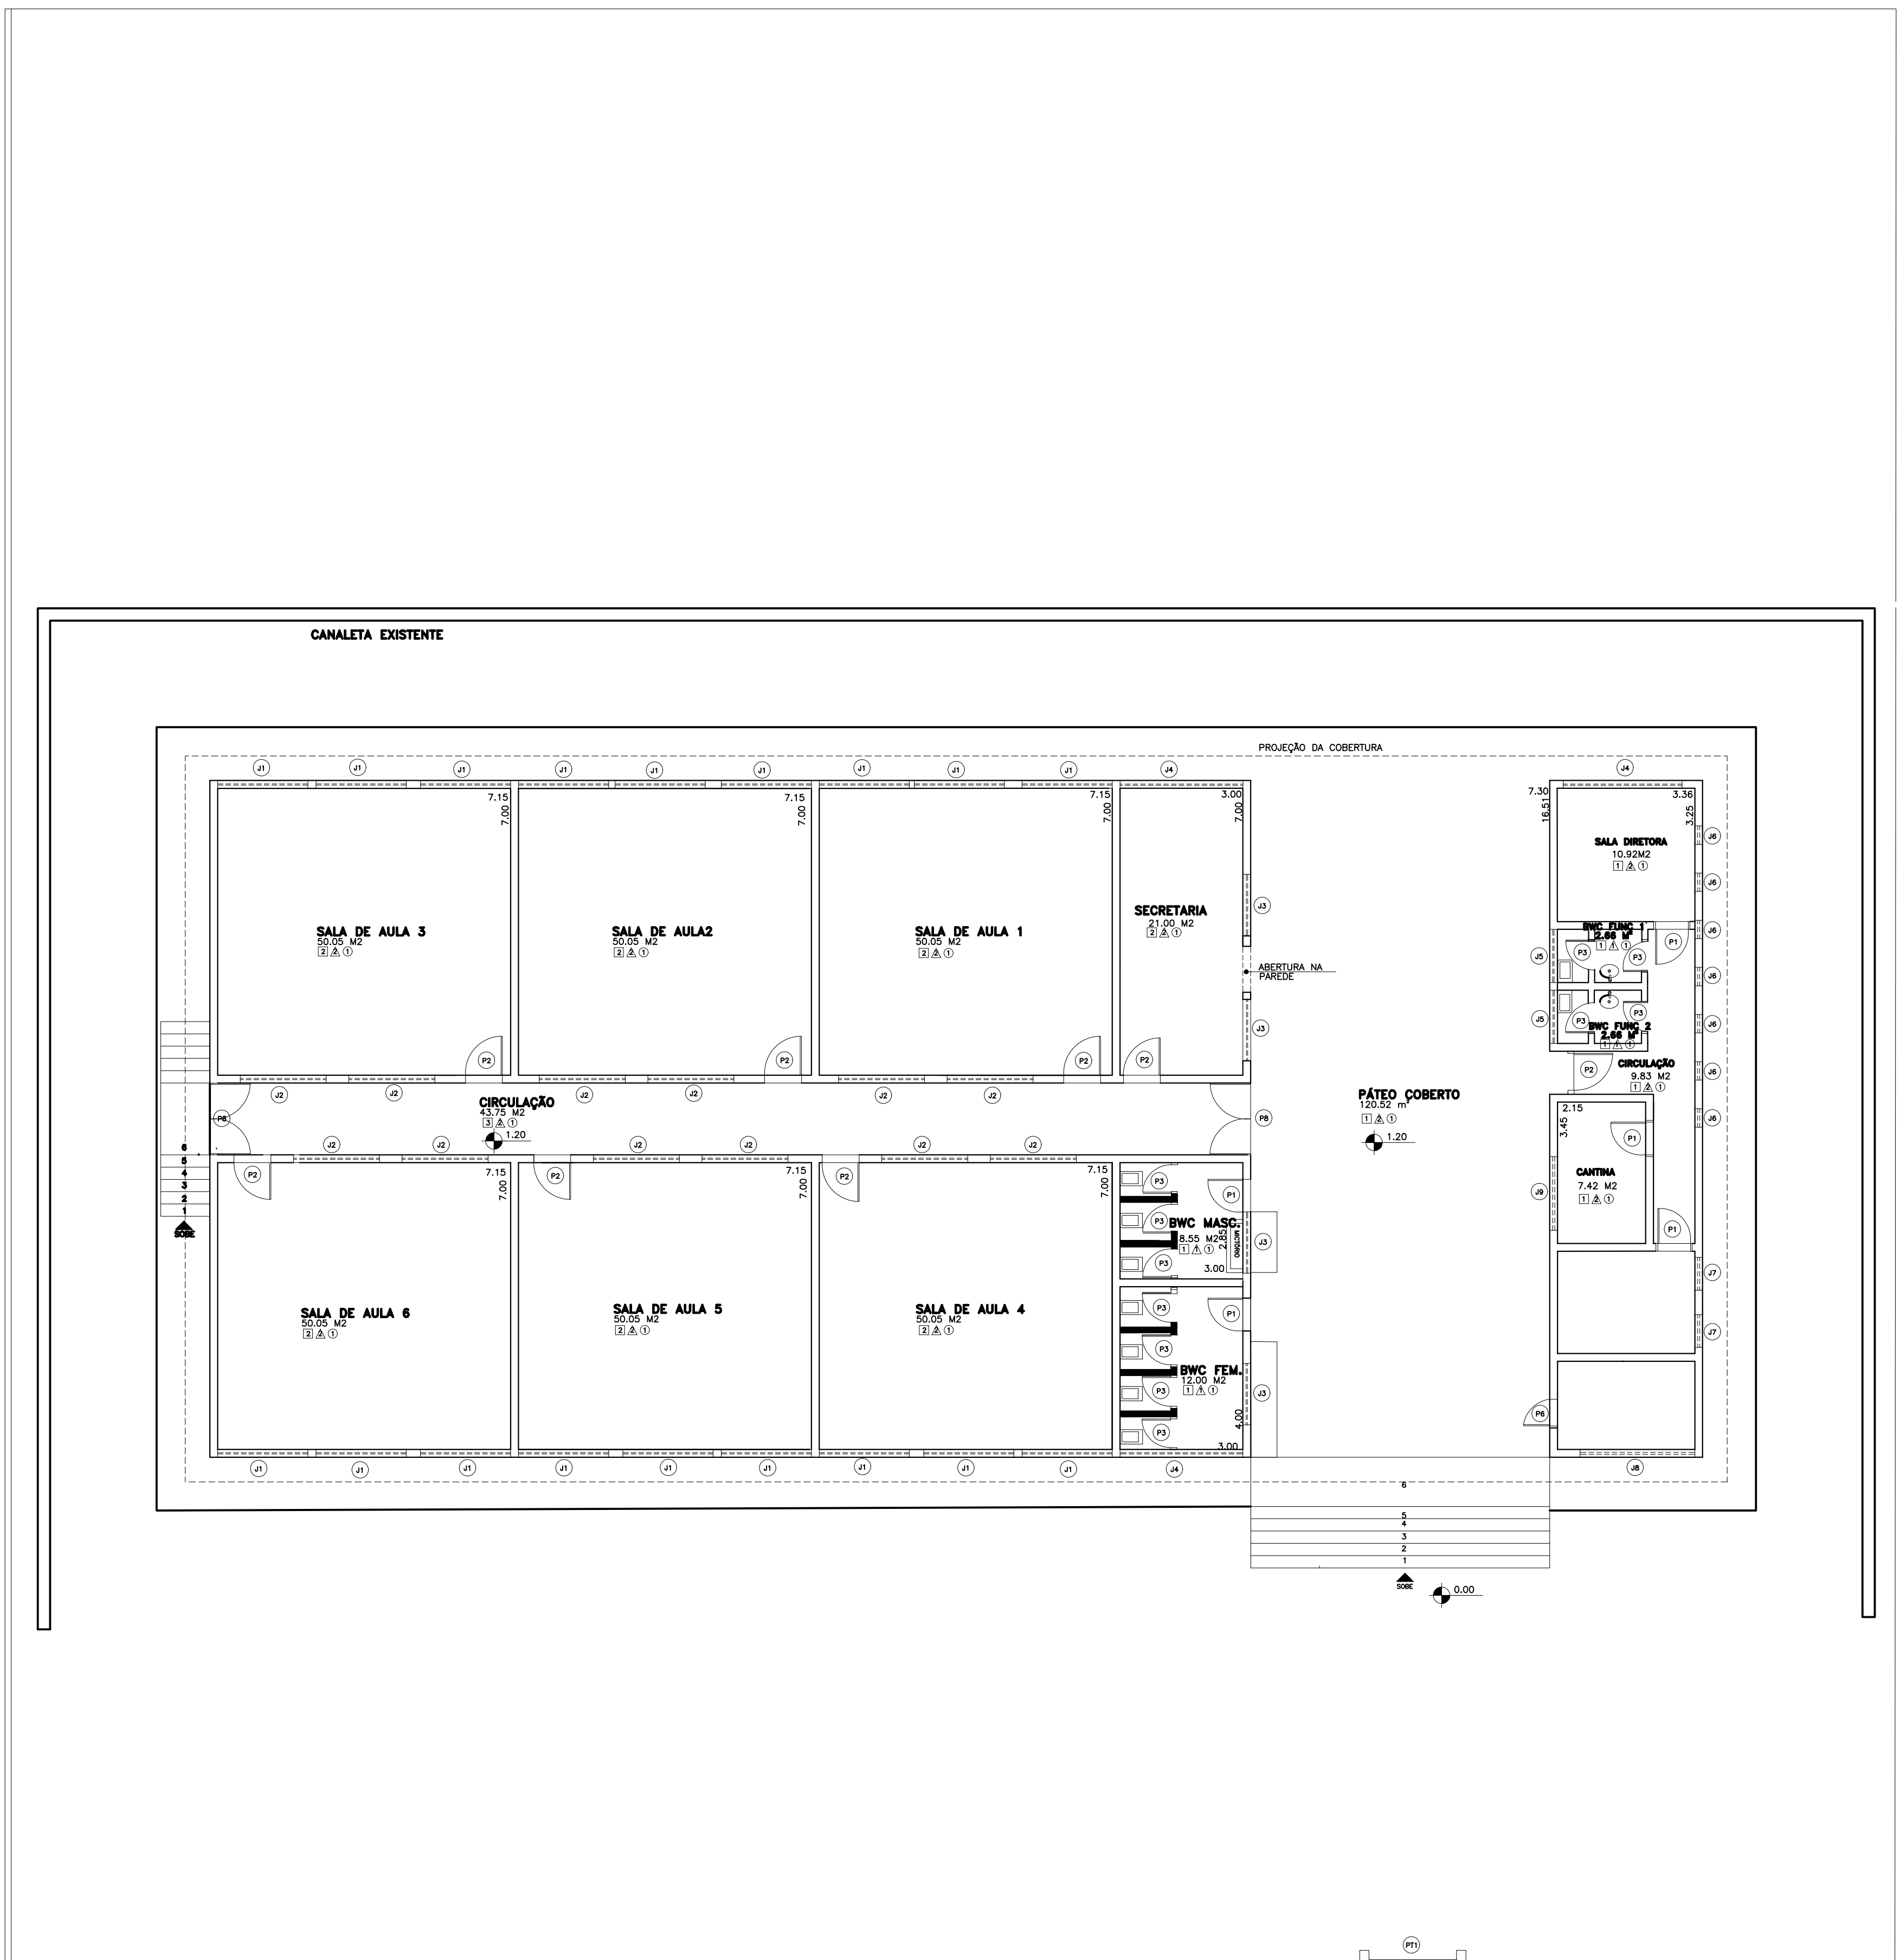

LEGENDA : PISO/PAREDE E TETO	
1	PISO
2	PISO CERÂMICO
3	PISO EM TACO
4	PISO CIMENTADO
5	PAREDE
6	PAREDE ALVENO
7	PINTURA TINTA ACRÍLICA
ESPESURA DAS PAREDES = 19 CM	
8	TETO
9	FORRO EM MADEIRA

QUADRO DE ESPECIFICAÇÃO DAS ESQUADRIAS A SEREM SUBSTITUÍDAS:							
CÓDIGO	LARGURA	ALTURA	PROFUND.	TIPO	MATERIAL	QUANTIDADE	QUANTIDADE TOTAL M²
J1	2,20	1,70	1,30	JANELA BASCULANTE	VIDRO TEMPERADO E FERRO	18	67,32
J2	2,10	0,70	2,15	JANELA BASCULANTE	VIDRO TEMPERADO E FERRO	12	17,64
J3	1,50	0,70	2,00	JANELA BASCULANTE	VIDRO TEMPERADO E FERRO	04	4,20
J4	3,00	0,70	2,00	JANELA BASCULANTE	VIDRO TEMPERADO E FERRO	03	6,30
J5	1,30	0,60	0,90	JANELA BASCULANTE	VIDRO TEMPERADO E FERRO	02	1,56
J6	0,40	2,40	0,30	JANELA BASCULANTE	VIDRO TEMPERADO E FERRO	07	7,56
J7	0,80	0,60	2,10	JANELA BASCULANTE	VIDRO TEMPERADO E FERRO	02	0,96
J8	2,80	0,70	2,00	JANELA BASCULANTE	VIDRO TEMPERADO E FERRO	01	1,96
J9	1,80	2,80	1,80	JANELA BASCULANTE	VIDRO TEMPERADO E FERRO	01	1,44
P1	0,80	2,10	----	PORTA DE ABIR (1 FOLHA)	MADEIRA	05	8,40
P2	0,90	2,10	----	PORTA DE ABIR (1 FOLHA)	MADEIRA	08	15,12
P3	0,70	2,10	----	PORTA DE ABIR (1 FOLHA)	MADEIRA	11	16,17
P4	2,50	1,24	0,80	PORTA DE ENROLAR	FERRO	01	3,80
P5	1,75	2,80	----	PORTA DE ABIR (2 FOLHAS)	FERRO E VIDRO	01	4,90
P6	0,60	2,10	----	PORTA DE ABIR (1 FOLHA)	MADEIRA	01	1,36
P7	0,60	2,80	----	PORTA DE ABIR (1 FOLHA)	FERRO E VIDRO	01	1,68
P8	1,75	2,10	----	PORTA DE ABIR (2 FOLHAS)	FERRO E VIDRO	02	7,35
P9	2,10	1,80	----	PORTA DE ABIR (2 FOLHAS)	METALICO	01	3,78

QUADRO DEMOLIÇÕES : PISO/PAREDE E TETO		
PISO		
REMOÇÃO DE PISO CERÂMICO	M²	183,18
REMOÇÃO DE PISO EM TACO	M²	300,30
PAREDE		
DEMOLUÇÃO DE ALVENARIA	M²	0,88
DEMOLUÇÃO MANO, DE REVESTIMENTO EM PAREDES	M²	147,17
TETO / COBERTURA		
REMOÇÃO DE FORRO EM MADEIRA	M²	592,00
REMOÇÃO DE COBERTURA DE MADEIRA -COBERTURA	M²	666,05
DEMOLUÇÃO DE TELHA FIBROCIMENTO	M²	666,05

A DEMOLIR

QUADRO RETIRADA DE APARELHOS SANITÁRIOS		
WAZOS SANITÁRIOS	UN.	9
LAVATÓRIOS	UN.	2
WICETÓRIOS	UN.	1

PROJETO:
ARQUITETÔNICO EXISTENTE
PLANTA TÉCNICA

FOLHA:
01/01

OBRA: CONSTRUÇÃO DE UMA EDIFICAÇÃO PÚBLICA
PREFEITURA DE SANTA MARIANA -PR.

LOCAL: RUA HENRIQUE SPAGOLLA, S/N
CENTRO, LT 01, QUADRA 30

MUNICÍPIO E COMARCA:
SANTA MARIANA-PARANÁ - CEP. Nº 86.350-000

PROPRIETÁRIO:
MUNICÍPIO DE SANTA MARIANA.

DADOS MOBILIÁRIOS:
MATRÍCULA Nº:
CADASTRO MUNICIPAL:

ESCALA:
INDICADA

DATA:
04/09/2017

SITUAÇÃO
ESCALA GRÁFICA

MUNICÍPIO DE SANTA MARIANA
CNPJ Nº 10.183.110/0001-00
PREFEITO MUNICIPAL: JORGE RODRIGUES NUNES

RESPONSÁVEL PROJETO:
DEATRIZ AYURI SASAKIMOTO
ENGENHEIRA CIVIL
REGISTRO NACIONAL: CREA 506894659/0 - SP

RESPONSÁVEL PROJETO:
DEATRIZ AYURI SASAKIMOTO
ENGENHEIRA CIVIL
REGISTRO NACIONAL: CREA 506894659/0 - SP

ÁREA TOTAL CONSTRUÍDA = 90,30 M²
ÁREA TOTAL TERRENO = 349,20 M²

ESPAÇO RESERVADO PARA APROVAÇÕES:

ESPAÇO RESERVADO PARA APROVAÇÕES: