


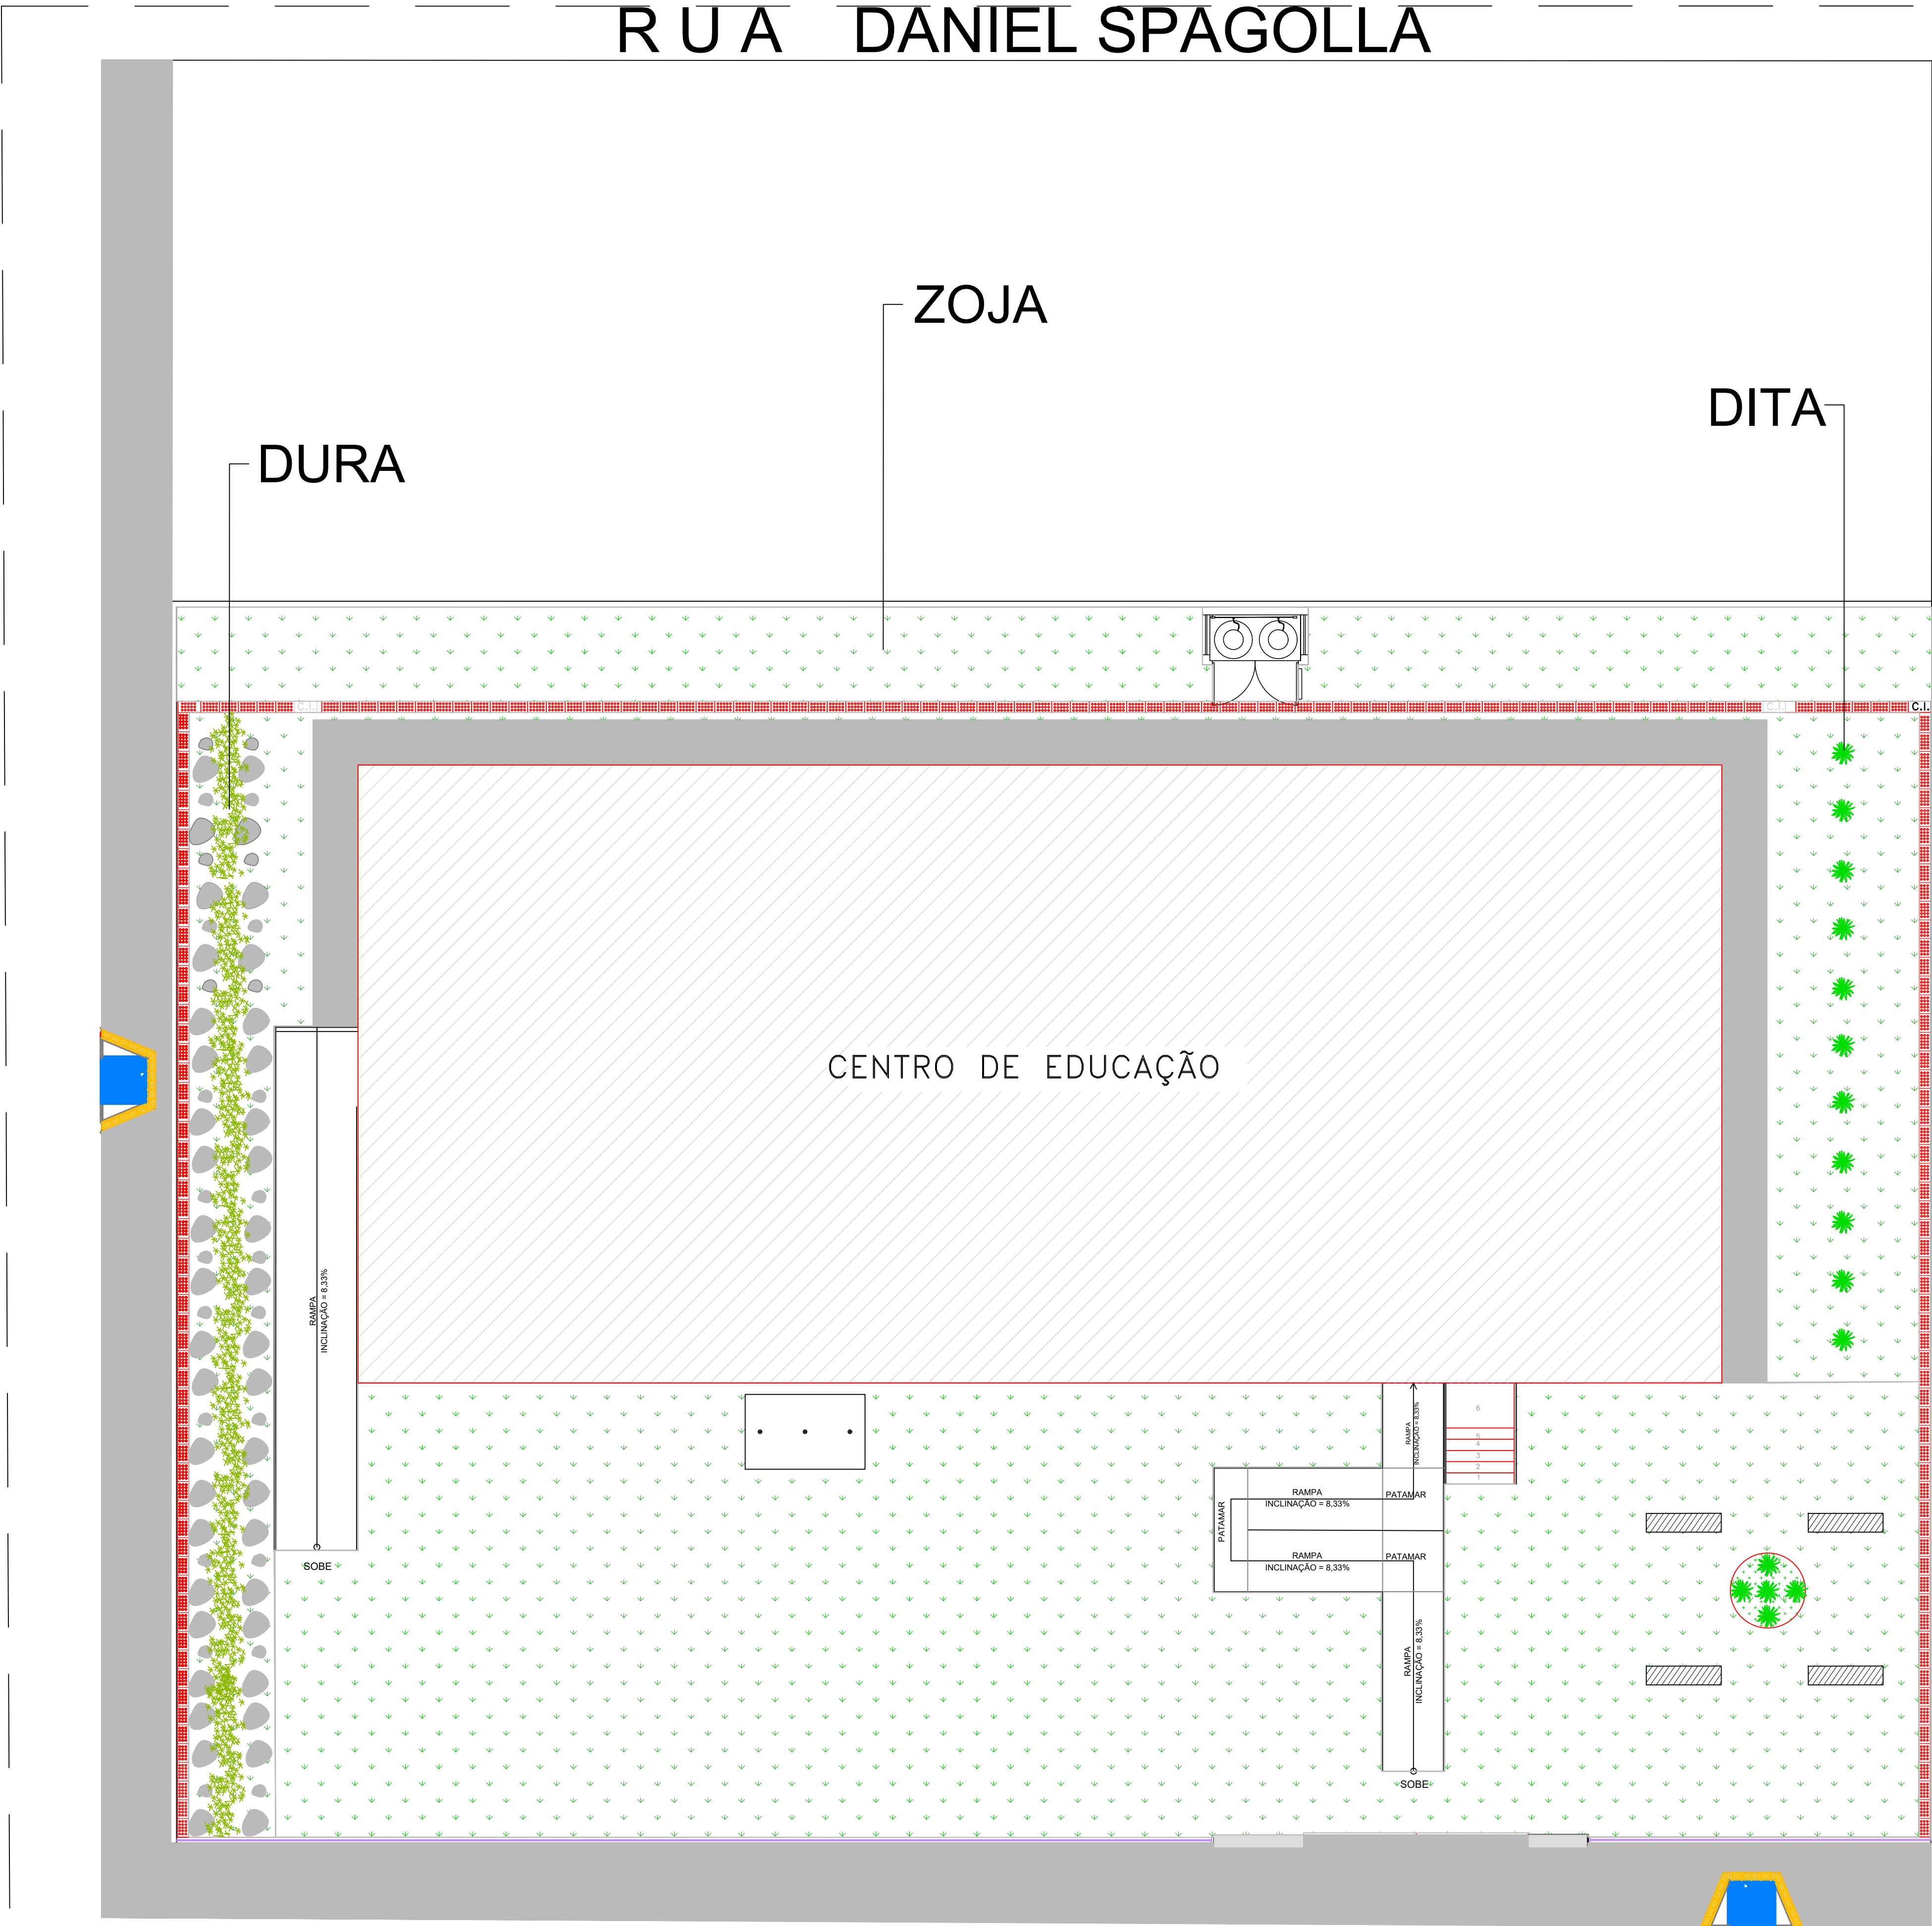

Legenda Paisagismo

	Código	Nome científico	Nome Popular	Altura da Muda	Quantidade	Área	Cor das Flores
	DITA	Dianella tasmanica	Mini fórmio variegata	0,50 m	13 louceiras	-	-
	DURA	Duranta repens "aurea"	Pingo de Ouro	0,50 m	100 mudas	-	variadas
	ZOJA	Zoysia japonica	Grama esmeralda	-	-	780,00 m²	-

Legenda

Representação	Nome	Descrição	M2	Unidade
	Rampa de Acesso			02

Legenda

Representação	Nome	M2	Unidade
	Seixo Rolado Ø3/4x50mm	59,08 m2	
	Calçada Concreto	13,10m3	
	Banço		04
	Planta		01

NOTA:
AS ESPECIES DE PLANTAS PODEM SER ALTERADAS

PROJETO: PAISAGISMO PLANTA TÉCNICA	FOLHA: 01/01
---	------------------------

OBRA: CONSTRUÇÃO DE UMA EDIFICAÇÃO PÚBLICA PREFEITURA DE SANTA MARIANA -PR.		
LOCAL: RUA HENRIQUE SPAGOLLA, S/N CENTRO, LT 01, QUADRA 30		
MUNICÍPIO E COMARCA: SANTA MARIANA-PARANÁ - CEP. Nº 86.350-000		
PROPRIETÁRIO: MUNICÍPIO DE SANTA MARIANA.		
DADOS IMOBILIÁRIOS: MATRÍCULA Nº: CADASTRO MUNICIPAL:	ESCALA: INDICADA	DATA: 04/09/2017

SITUAÇÃO ESCALA GRÁFICA 	MUNICÍPIO DE SANTA MARIANA CNPJ Nº 17.363.078/0001-30 PREFEITO MUNICIPAL: JORGE RODRIGUES NUNES RESPONSÁVEL: PROJETO BEATRIZ AYUMI SAKAMOTO PROJETISTA CIVIL REGISTRO NACIONAL CREA 50689445/010 - SP RESPONSÁVEL: PROJETO BEATRIZ AYUMI SAKAMOTO PROJETISTA CIVIL REGISTRO NACIONAL CREA 50689445/010 - SP
ÁREA TOTAL CONSTRUTIVA: 4.400,00 m² ÁREA TOTAL TERREIRO: 1.440,00 m²	
ESPAÇO RESERVADO PARA APROVAÇÕES 1	ESPAÇO RESERVADO PARA APROVAÇÕES 1

