


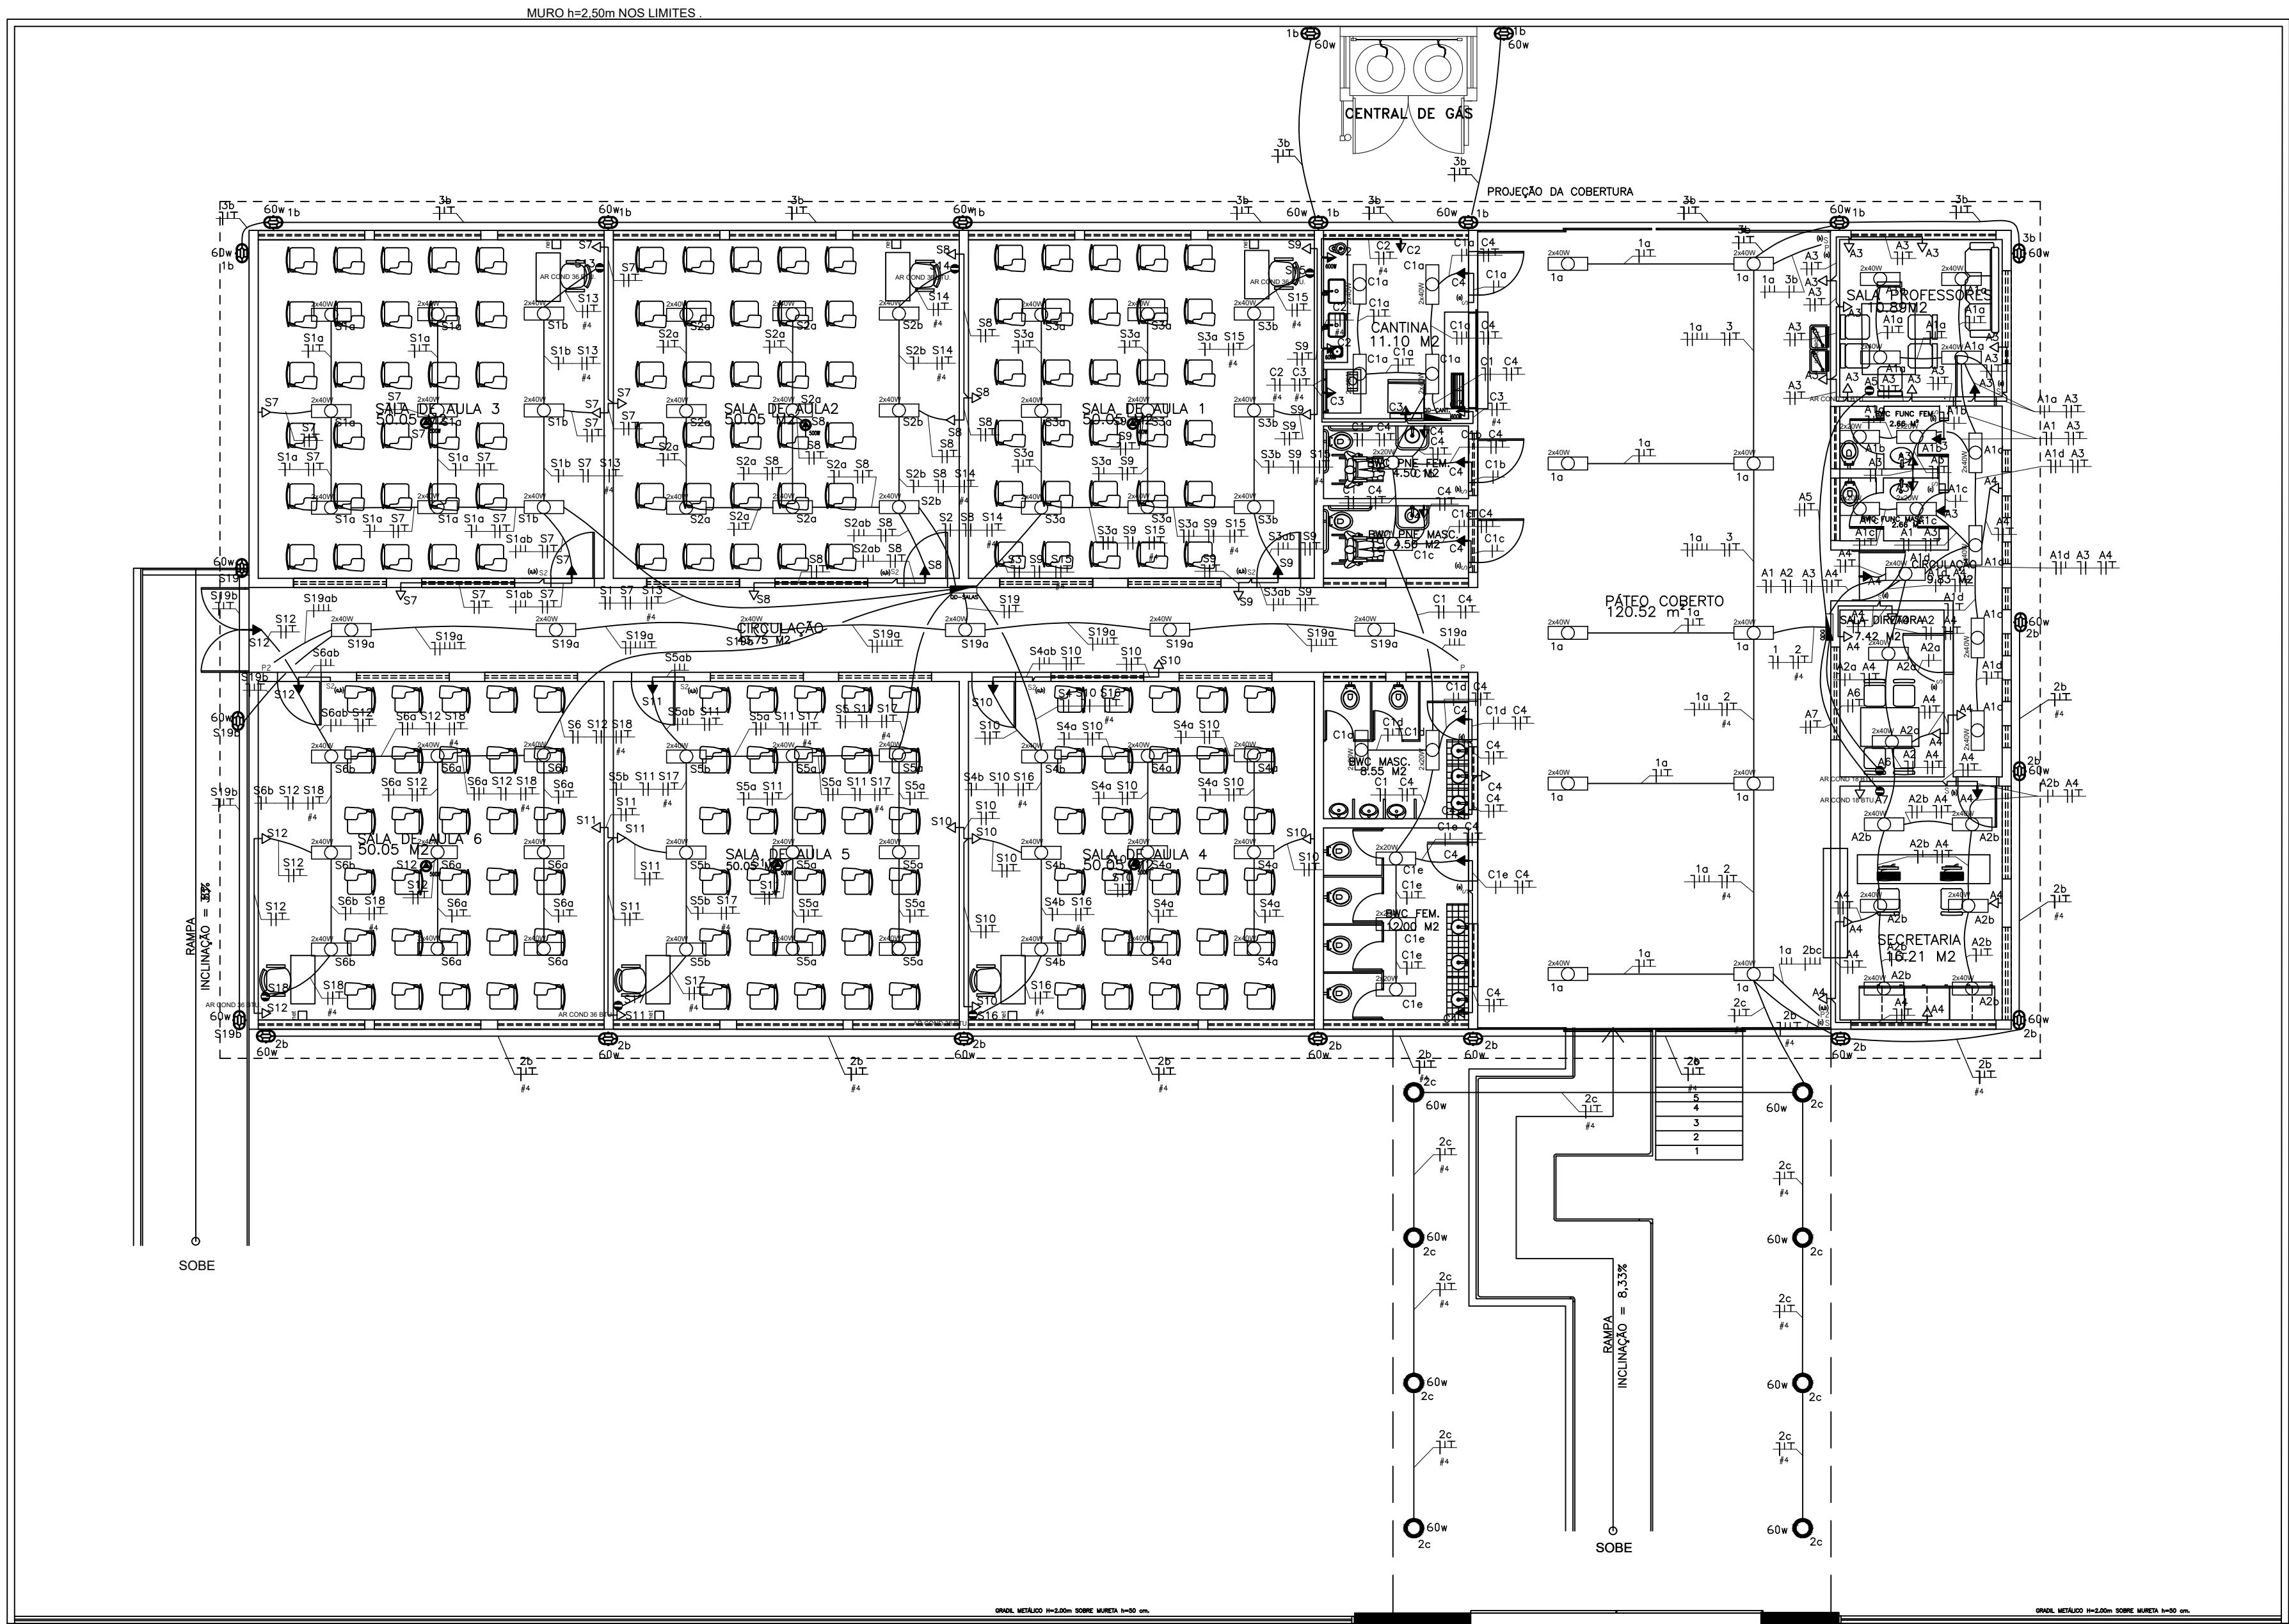

MATERIAIS	QUANT.
◀ TOMADA , MÉDIA INSTALADA A 1.10m DO SEU CENTRO AO PISO.	12
◀ TOMADA , BAIXA INSTALADA A 0.30m DO SEU CENTRO AO PISO.	41
◀ TOMADA , ALTA INSTALADA A 2.10m DO SEU CENTRO AO PISO.	16
◊ INTERRUPTOR SIMPLES 1 TECLA	11
P2 INTERRUPTOR PARALELO 2 TECLAS	10
□ PONTO DE LOGICA	11
☒ PONTO PARA TELEFONE	3
2x40W LUMINARIA TIPO CALHA, DE SOBREPOR, COM REATOR DE PARTIDA RAPIDA E LAMP UN CR 80,00 ADA FLUORESCENTE 2X40W, COMPLETA	63
2x20W LUMINARIA TIPO CALHA, DE SOBREPOR, COM REATOR DE PARTIDA RAPIDA E LAMP UN CR 80,00 ADA FLUORESCENTE 2X20W, COMPLETA	11
● AR COND 36.000 BTU	6
● AR COND 18.000 BTU	3
⊗ CAIXA QUADRA 4"x4" DESTINADA A INSTALAÇÃO DE UM PONTO DE FORÇA PARA PROJETOR;	6
○ ILUMINAÇÃO TIPO PROJETOR DE LED ORIENTAVEL, COM LÂMPADA DE LED DE 20W, COMPOSTO POR VIDRO TEMPERADO TRANSLUCIDO.	8
⊗ LUMINÁRIA DE SOBREPOR TIPO ARANDELA, PARA 1 LÂMPADA LED DE 7W, CORPO E GRADE FRONTAL DE PROTEÇÃO EM ALUMÍNIO FUNDIDO, DIFUSOR EM VIDRO TRANSPARENTE FRESADO.	22

Legenda




S	INTERRUPTOR SIMPLES, A 1.30m DO CENTRO AO PISO
SS	INTERRUPTOR DUPLO, A 1.30m DO CENTRO AO PISO
SP	INTERRUPTOR PARALELO, A 1.30m DO CENTRO AO PISO
△	TOMADA BAIXA, A 0.30m DO CENTRO AO PISO
▲	TOMADA MÉDIA, A 1.30m DO CENTRO AO PISO
▲	TOMADA ALTA, A 2.10m DO CENTRO AO PISO
▲	TOMADA ALTA, A 2.20m DO CENTRO AO PISO P/ ILUMINAÇÃO EMERGENCIA
⬇	TOMADA NO PISO, 300W(110V)
⬇	TOMADA NO PISO, 600W(220V)
⬇	TOMADA BAIXA, A 0.30m DO CENTRO AO PISO - 110V (300W)
⬇	TOMADA BAIXA, A 0.30m DO CENTRO AO PISO - 220V (600W)
⬇	QUADRO DE DISTRIBUIÇÃO
⬇	PADRÃO DE ENERGIA
⬇	CONDUTOR NO TETO Ø 3/4"
⬇	CONDUTOR NO PISO OU PAREDE Ø 3/4"
⬇	FIOS FASE, NEUTRO, RETORNO E ATERRAMENTO
⬇	HASTE DE ATERRAMENTO
C.P.	CAIXA DE PASSAGEM

- ◀ TOMADA , MÉDIA INSTALADA A 1.10m DO SEU CENTRO AO PISO.
- ◀ TOMADA , BAIXA INSTALADA A 0.30m DO SEU CENTRO AO PISO.
- ◀ TOMADA , ALTA INSTALADA A 2.10m DO SEU CENTRO AO PISO.
- ◊ INTERRUPTOR SIMPLES 1 TECLA
- P2 INTERRUPTOR PARALELO 2 TECLAS
- ⊗ CAIXA QUADRA 4"x4" DESTINADA A INSTALAÇÃO DE UM PONTO DE FORÇA PARA PROJETOR;

- PONTO DE LOGICA
- ☒ PONTO PARA TELEFONE
- 2x40W LUMINARIA TIPO CALHA, DE SOBREPOR, COM REATOR DE PARTIDA RAPIDA E LAMP UN CR 80,00 ADA FLUORESCENTE 2X40W, COMPLETA
- 2x20W LUMINARIA TIPO CALHA, DE SOBREPOR, COM REATOR DE PARTIDA RAPIDA E LAMP UN CR 80,00 ADA FLUORESCENTE 2X20W, COMPLETA

● AR COND 36 BTU.

● AR COND 18 BTU.

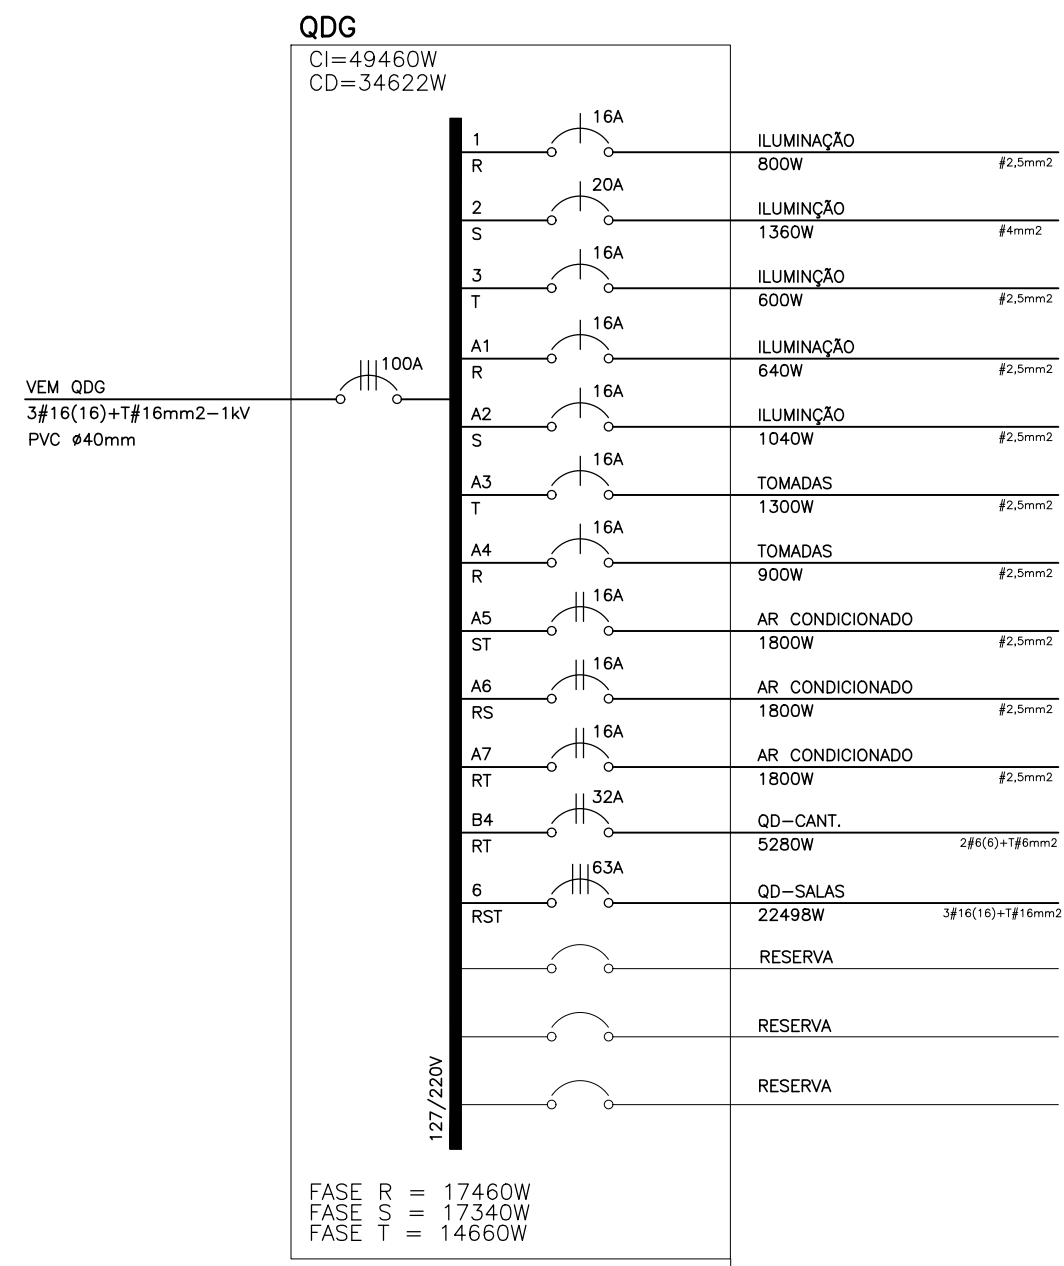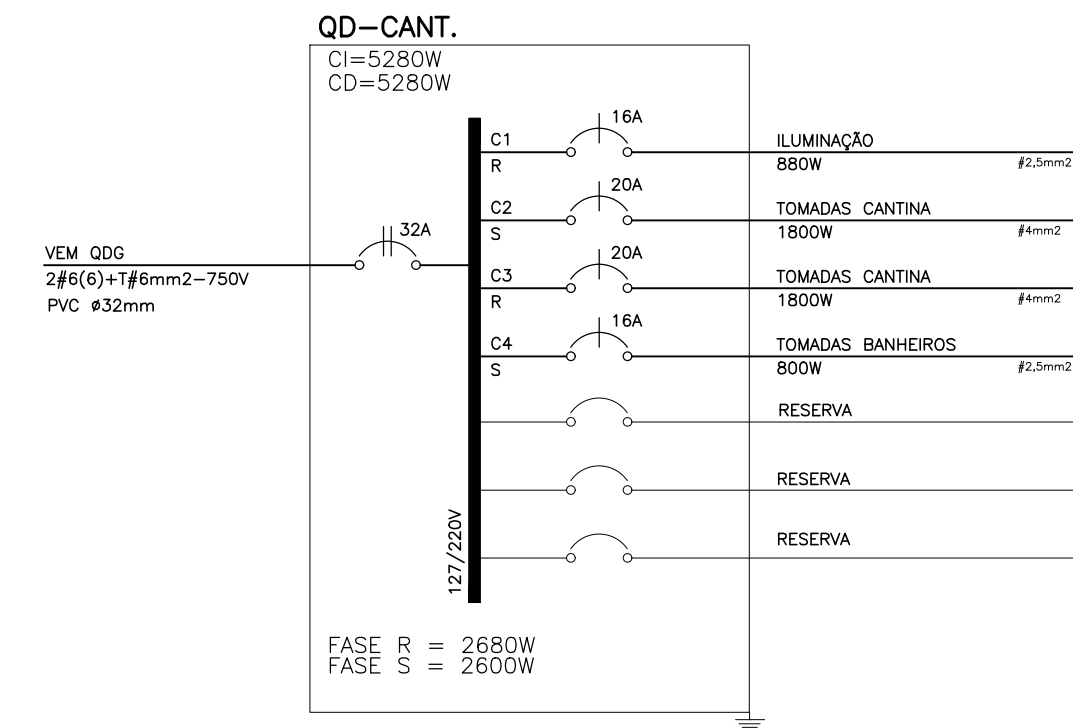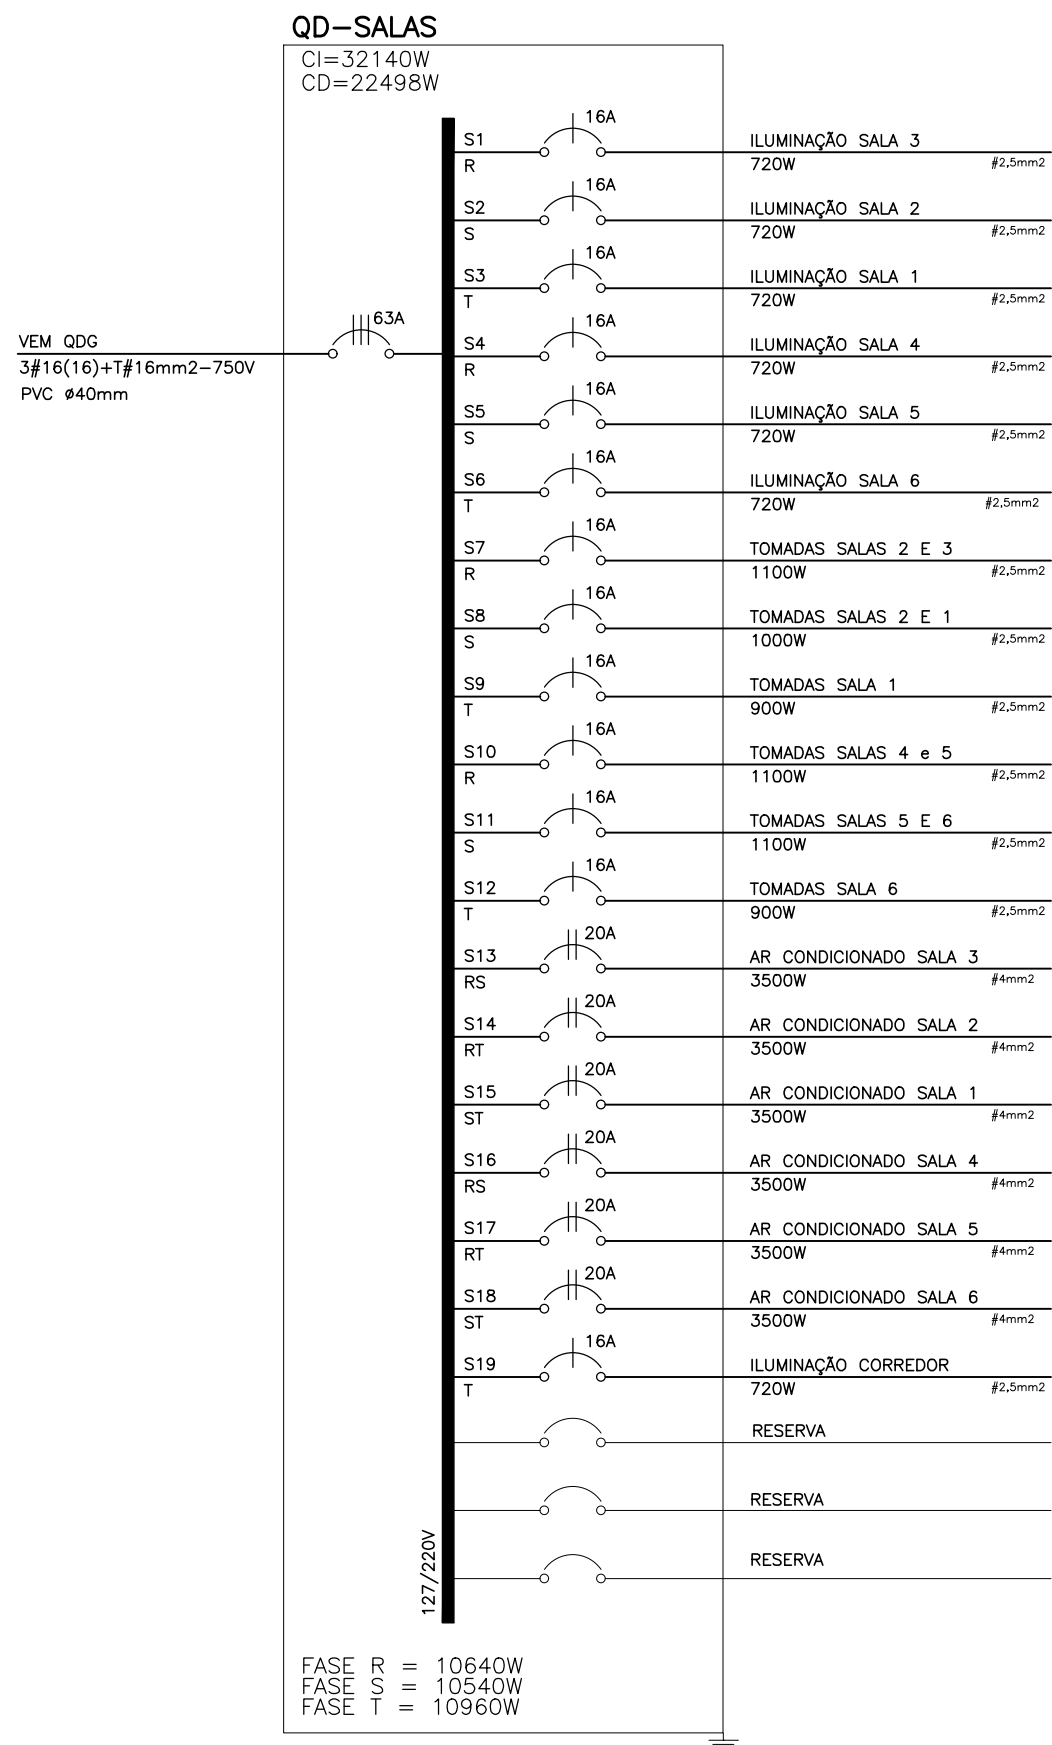

PROJETO:**ELÉTRICO**
PLANTA TÉCNICA

FOLHA:**01/02**

OBRAS: CONSTRUÇÃO DE UMA EDIFICAÇÃO PÚBLICA
PREFEITURA DE SANTA MARIANA -PR.

LOCAL: RUA HENRIQUE SPAGOLLA, S/N
CENTRO, LT 01, QUADRA 30

MUNICÍPIO E COMARCA:
SANTA MARIANA-PARANÁ - CEP. Nº 86.350-000

PROPRIETÁRIO:
MUNICÍPIO DE SANTA MARIANA.

DADOS IMOBILIÁRIOS:
MATRÍCULA Nº
CADASTRO MUNICIPAL:

ESCALA:
INDICADA

DATA:
04/09/2017

SITUAÇÃO
ESCALA GRÁFICA

RESPONSÁVEL PROJETO:
BEATRIZ AYUMI SAKAMOTO
ENGENHEIRA CIVIL
REGISTRO NACIONAL CREA 5068946590/D - SP

RESPONSÁVEL PROJETO:
BEATRIZ AYUMI SAKAMOTO
ENGENHEIRA CIVIL
REGISTRO NACIONAL CREA 5068946590/D - SP

ÁREA TOTAL CONSTRUÍDA = 601,62 M²
ÁREA TOTAL TERRENO = 2442,50 M²

ESPAÇO RESERVADO PARA APROVAÇÕES :

ESPAÇO RESERVADO PARA APROVAÇÕES :