


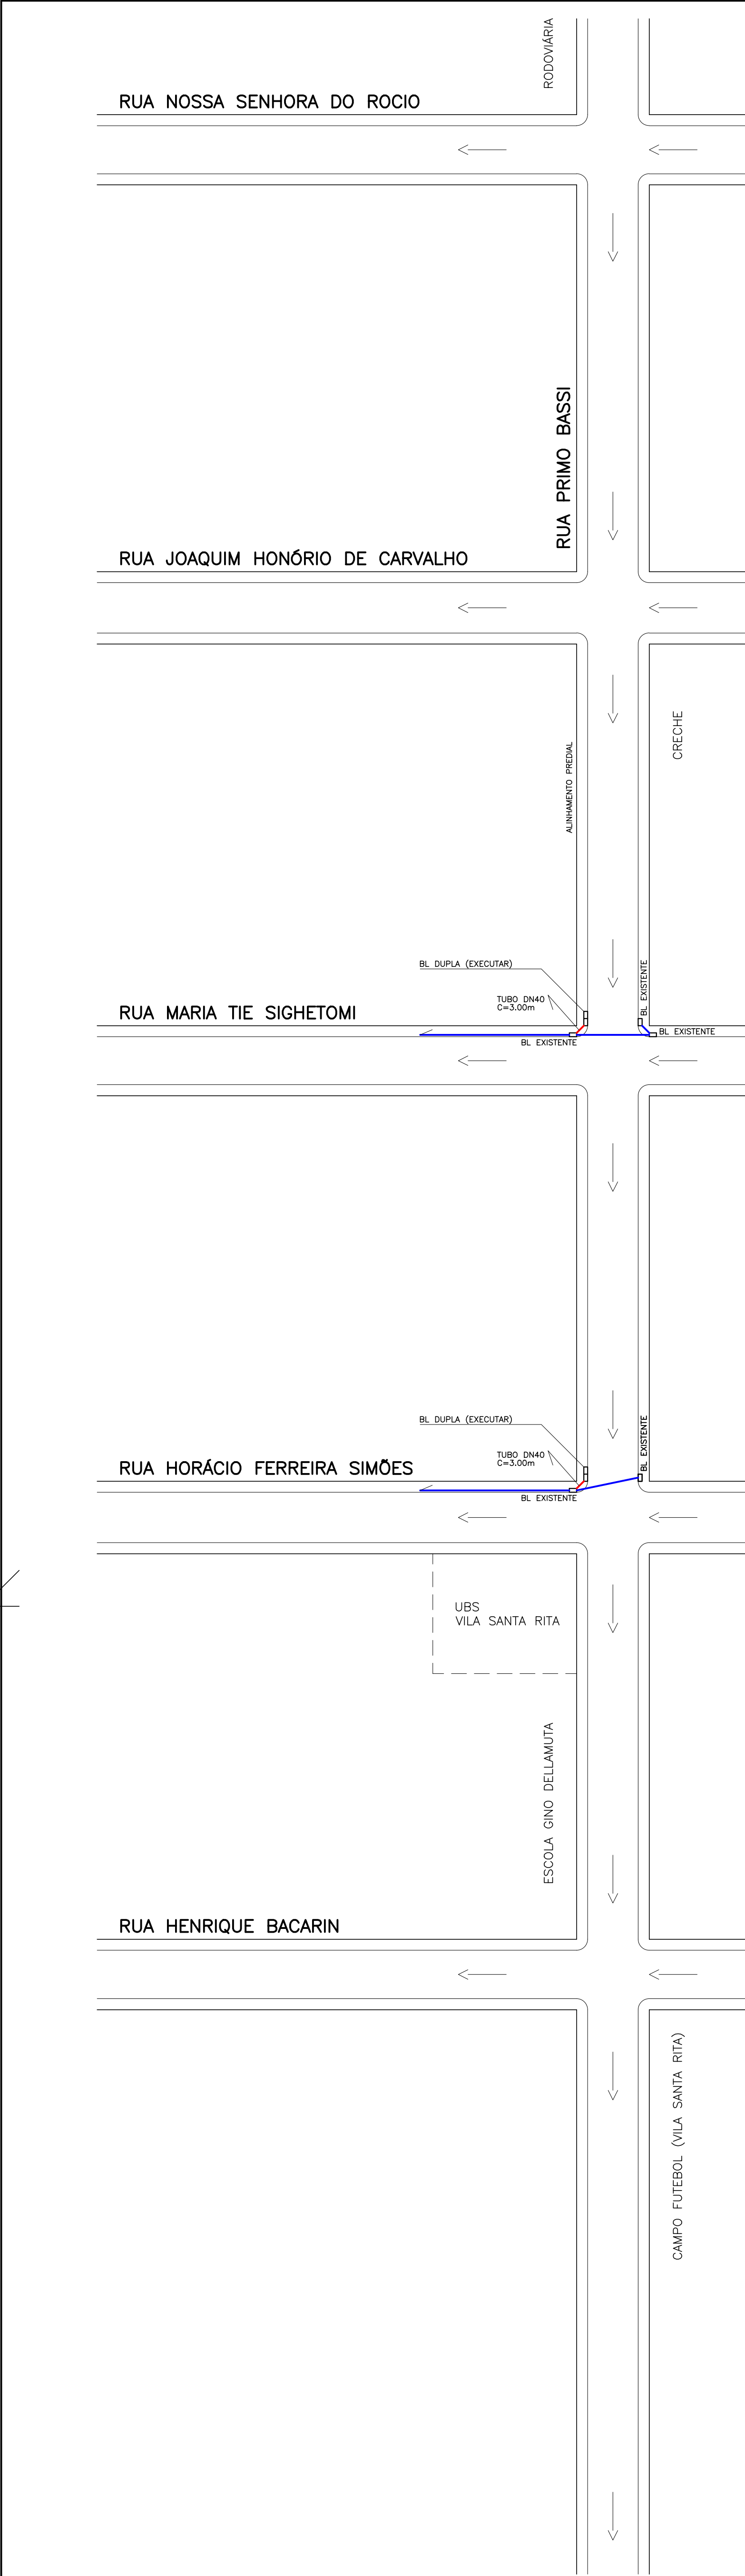

LEGENDA :

- BL. EXISTENTE - BOCA DE LEÃO EXISTENTE
- BL - BOCA DE LEÃO DUPLA = 02 UNIDADES (EXECUTAR)
- TUBO DN 40 = 6.00 METROS (EXECUTAR)
- TUBULAÇÃO DN40 (EXISTENTE)

PREFEITURA DO MUNICÍPIO DE SANTA MARIANA – PARANÁ		
ADMINISTRAÇÃO – JORGE RODRIGUES NUNES		
OBRA :	PROJETO GALERIA P/ ESCOAMENTO ÁGUAS PLUVIAIS	PRANCHAS : 01/01
ASSUNTO :	PLANTA DAS RUAS, SECÇÕES	DATA :
LOCAL :	RUA PRIMO BASSI	OUTUBRO/2014
AUTOR DO PROJETO :		ESCALA :
		1:750
		GESTÃO – 2013 – 2016
OLAVO GENEROSO LORENA – ENG. CIVIL – CREA PR – 10.752/0 – MATRÍCULA 2.108/3		