
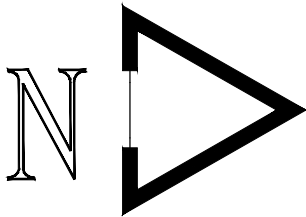


Trecho 1A - 2A - Rua Floriano Peixoto

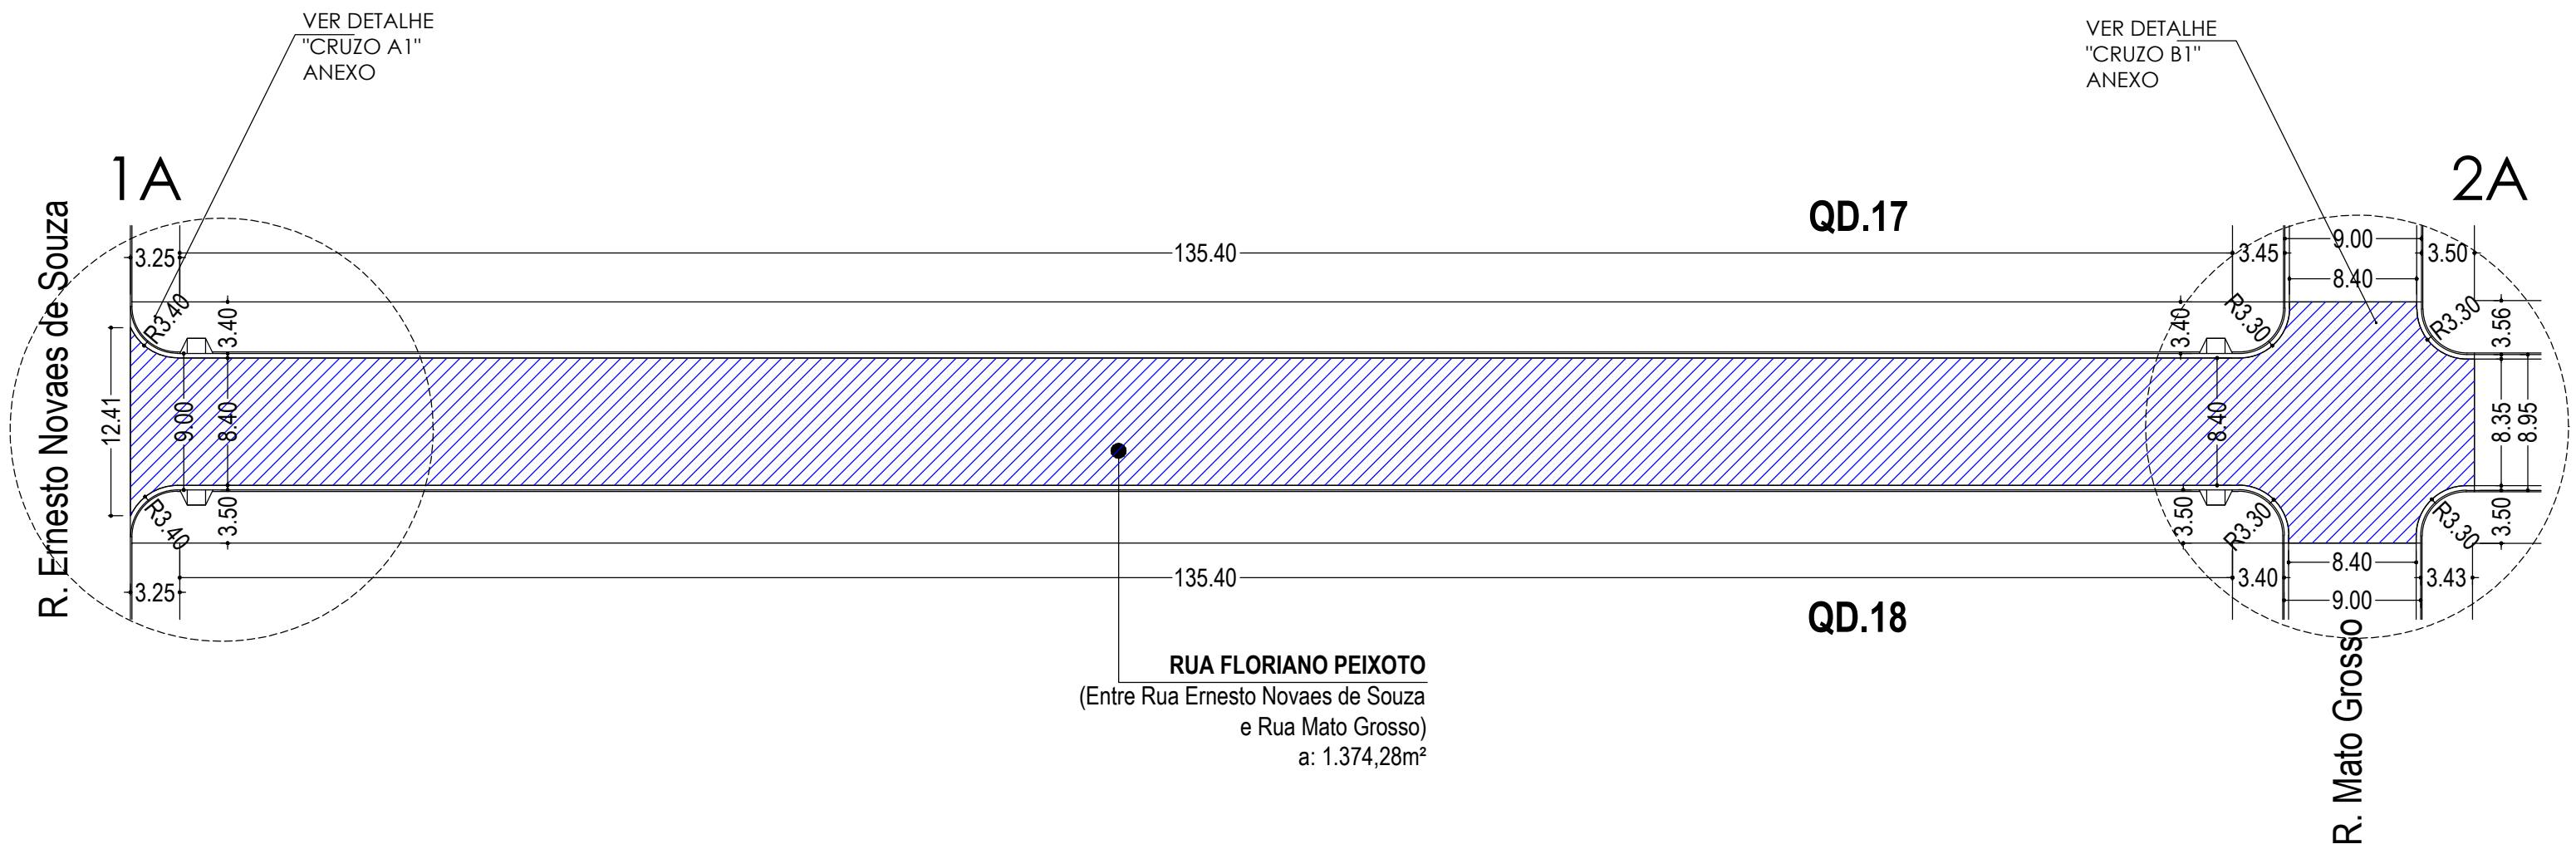

LEGENDA:

 RECAPEAMENTO ASFÁLTICO

PREFEITURA MUNICIPAL DE UBIRATÃ			
RECAPEAMENTO ASFÁLTICO DIVERSOS TRECHOS DE RUAS DO MUNICÍPIO			FOLHA 03/13
TRECHO 1A- 2A - RUA FLORIANO PEIXOTO			Data JULHO/2019
Eduardo Felipe Manfé Engº. Civil CREA - Pr 135944-D		Processo: 1029531-59/2016	Indicada Projeto/Desenho Arquiteta Suely Hellstron