
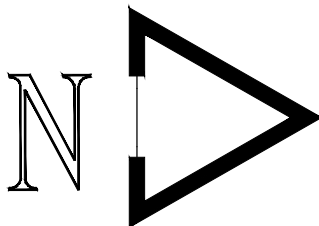


Trecho 3A - 4A - Rua Floriano Peixoto

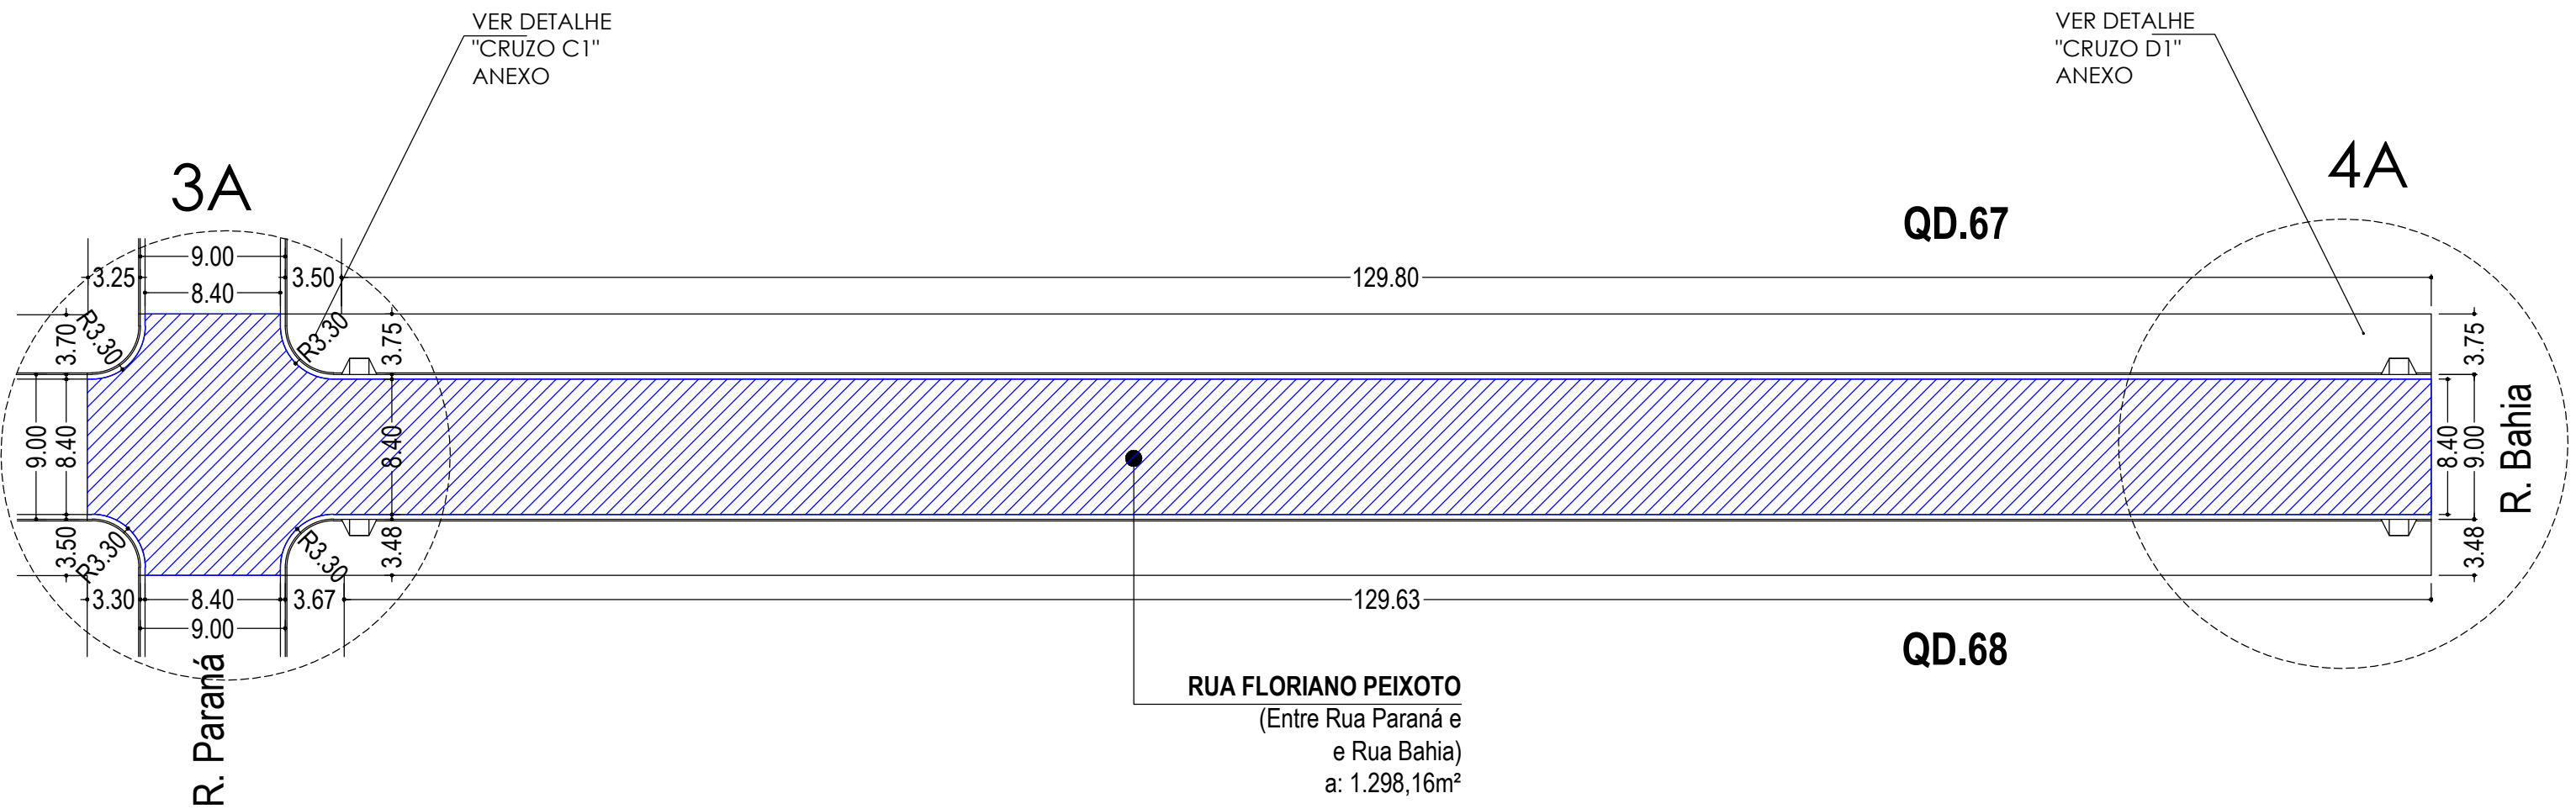

LEGENDA:

 RECAPEAMENTO ASFÁLTICO

PREFEITURA MUNICIPAL DE UBI RATÁ		
RECAPEAMENTO ASFÁLTICO DIVERSOS TRECHOS DE RUAS DO MUNICÍPIO		FOLHA 04/13
TRECHO 3A - 4A - RUA FLORIANO PEIXOTO		Data: JULHO/2019
Eduardo Felipe Manfé Engº. Civil CREA - Pr 135944-D		Escala:
Processo: 1029531-59/2016		INDICADA
		Projeto/Desenho Arquiteta Suely Hellstron