
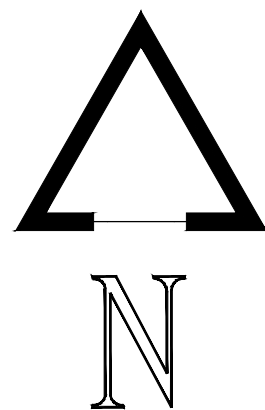
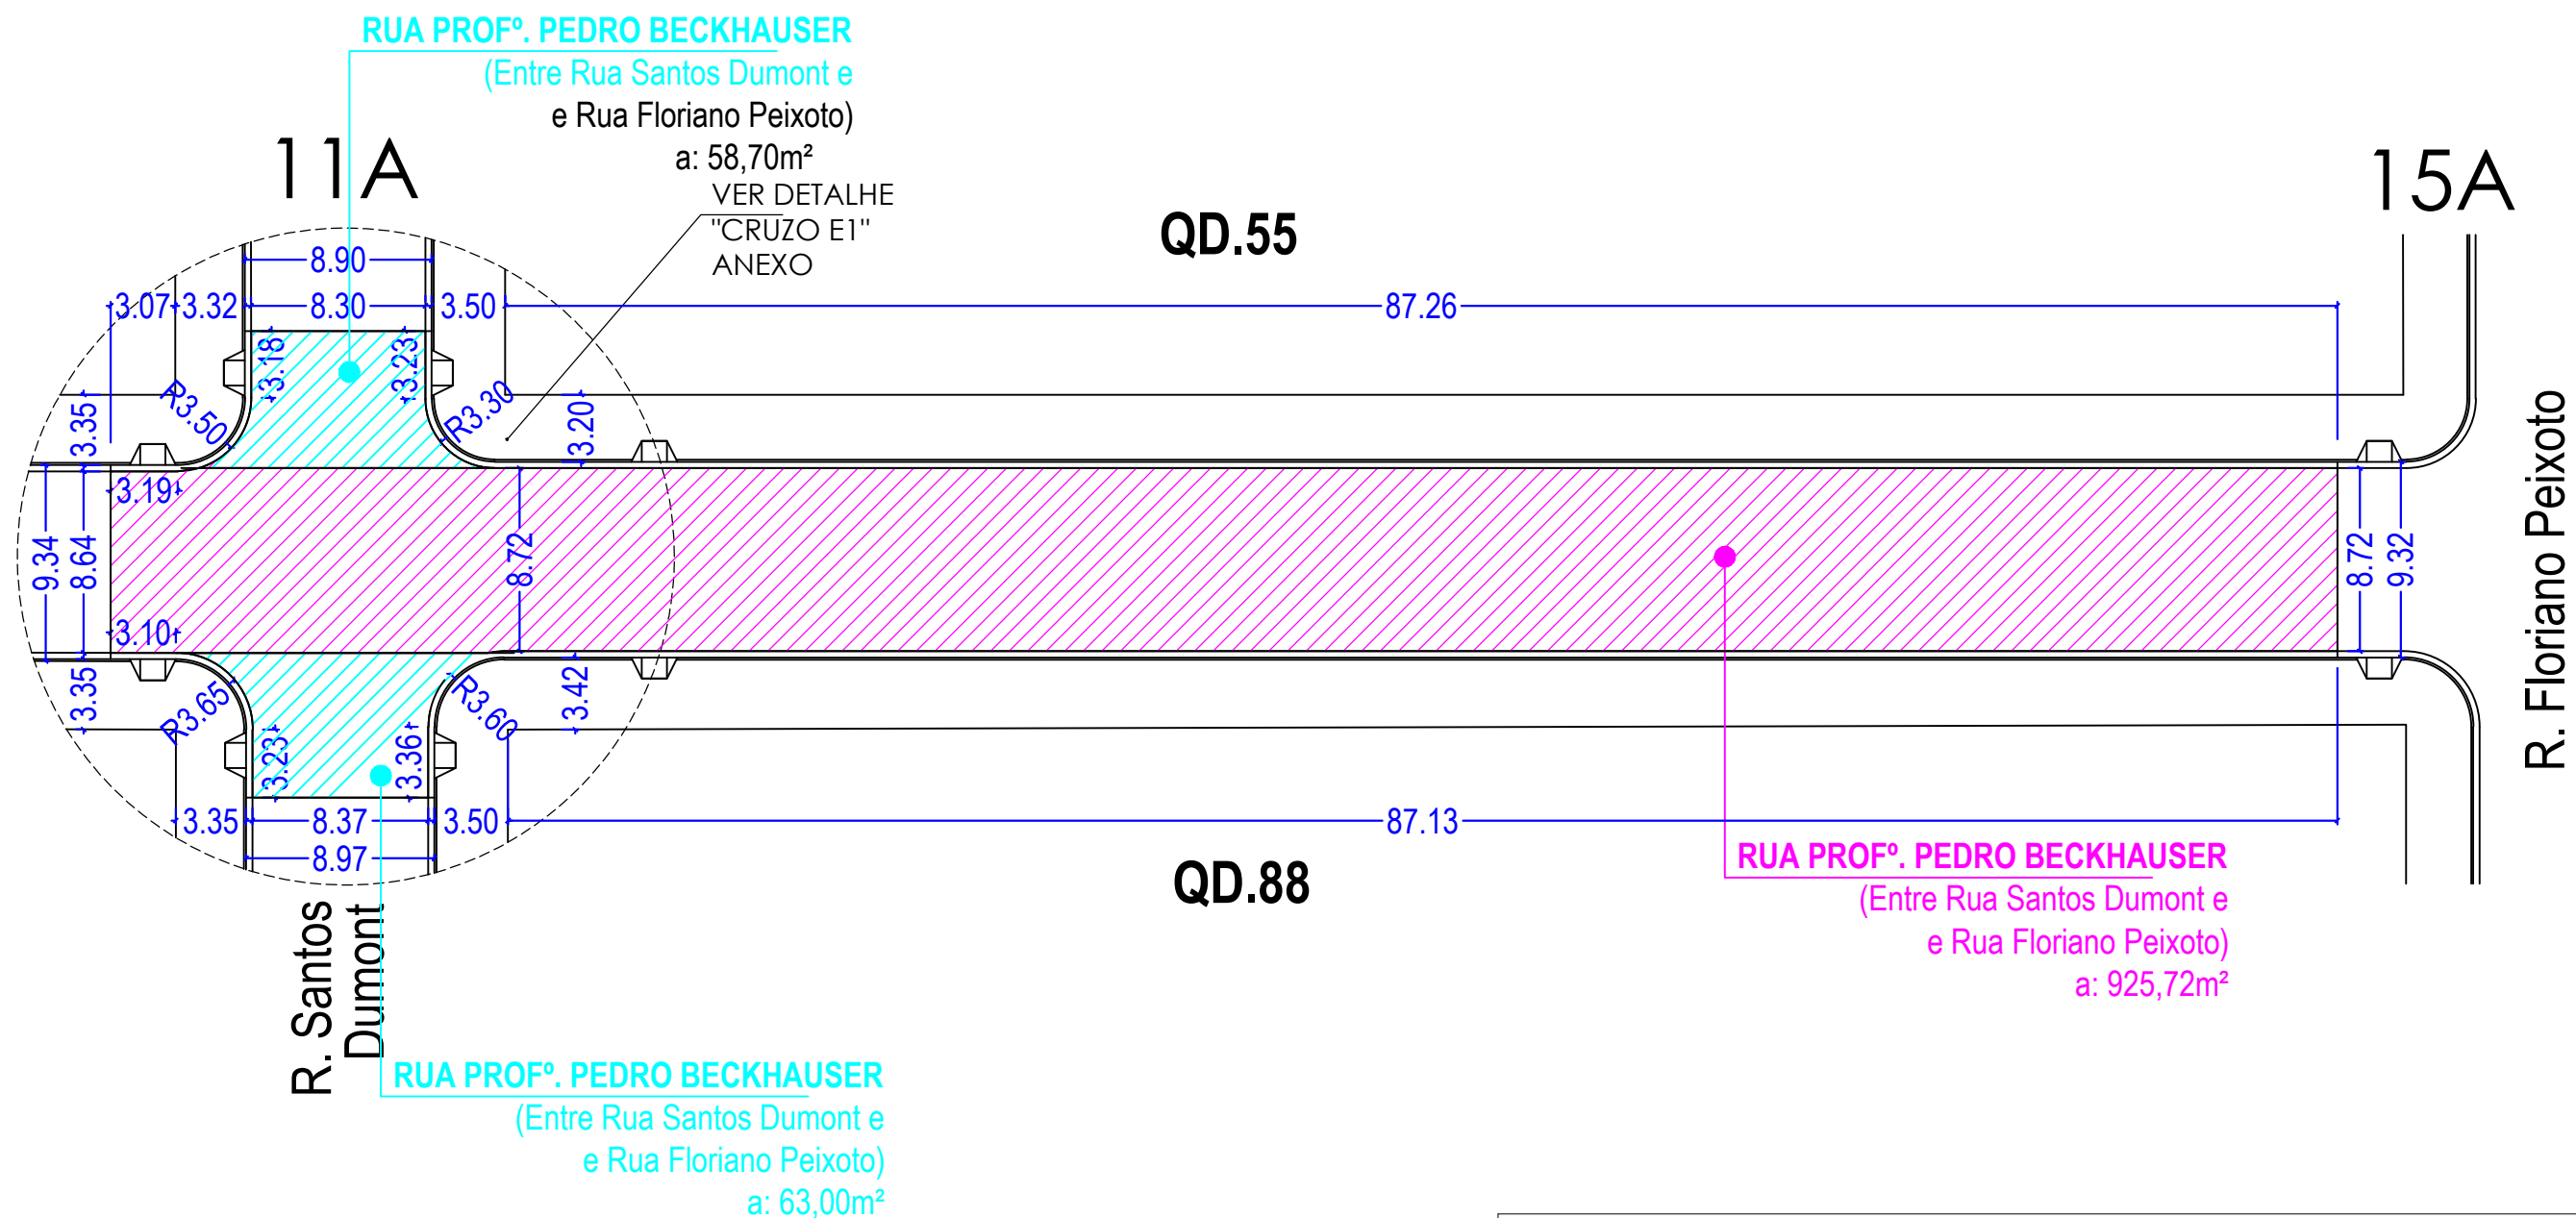


Trecho 11A - 15A - Rua Profº. Pedro Beckhauser

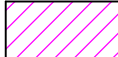

LEGENDA:

-  RECAPEAMENTO ASFÁLTICO A EXECUTAR
-  RECAPEAMENTO ASFÁLTICO EXECUTADO

PREFEITURA MUNICIPAL DE UBIATÃ

RECAPEAMENTO ASFÁLTICO
DIVERSOS TRECHOS DE RUAS DO MUNICÍPIO

TRECHO 11A - 15A - RUA PROFº. PEDRO BECKHAUSER

Eduardo Felipe Manfé
Engº. Civil CREA - Pr 135944-D

Processo:
1029532-74/2016

FOLHA
07/32

Data:
JULHO / 2019

Escala:

INDICADA

Projeto/Desenho
Arquiteta
Suely Hellstron