
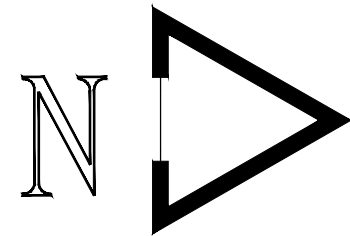
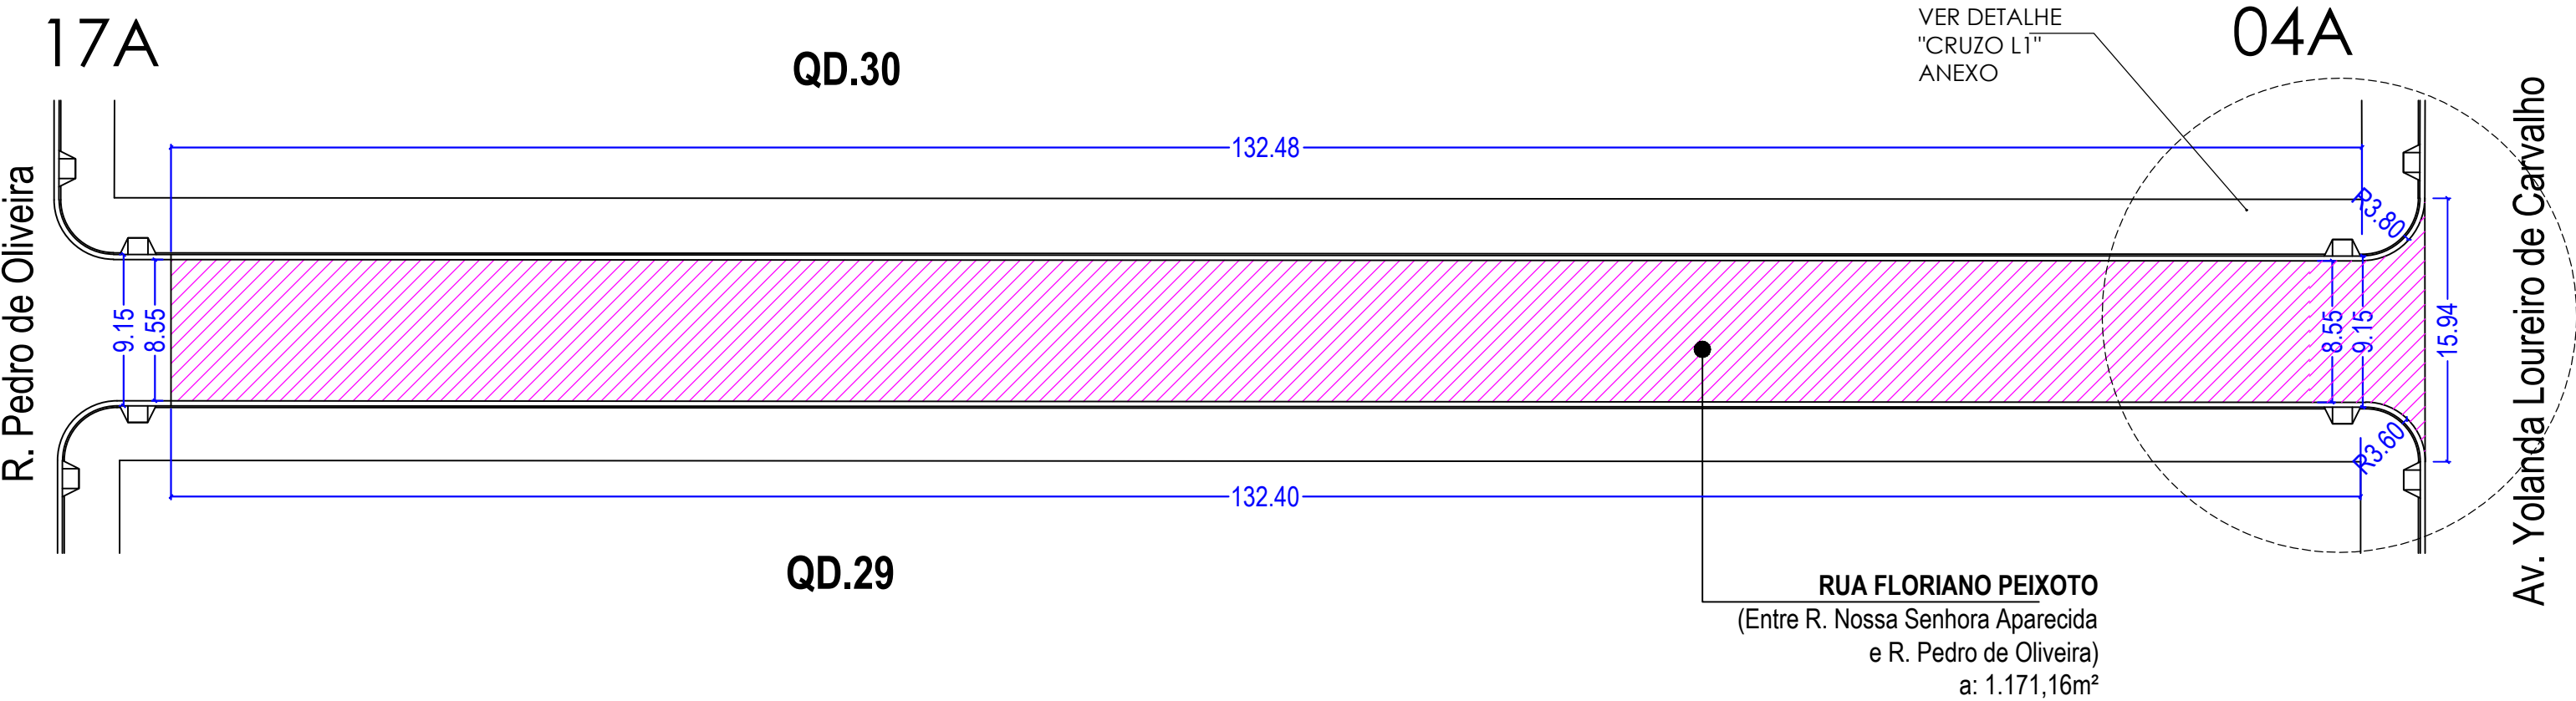


Trecho 17A - 04A - Rua Floriano Peixoto

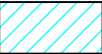

LEGENDA:

-  RECAPEAMENTO ASFÁLTICO A EXECUTAR
-  RECAPEAMENTO ASFÁLTICO EXECUTADO

PREFEITURA MUNICIPAL DE UBI RATÃ		
RECAPEAMENTO ASFÁLTICO DIVERSOS TRECHOS DE RUAS DO MUNICÍPIO		FOLHA 13/32
TRECHO 17A - 04A - RUA FLORIANO PEIXOTO		Data JULHO / 2019
Eduardo Felipe Manfé Engº. Civil CREA - Pr 135944-D	Processo: 1029532-74/2016	Escala
		INDICADA
		Projeto/Desenho Arquiteta Suely Hellstron