


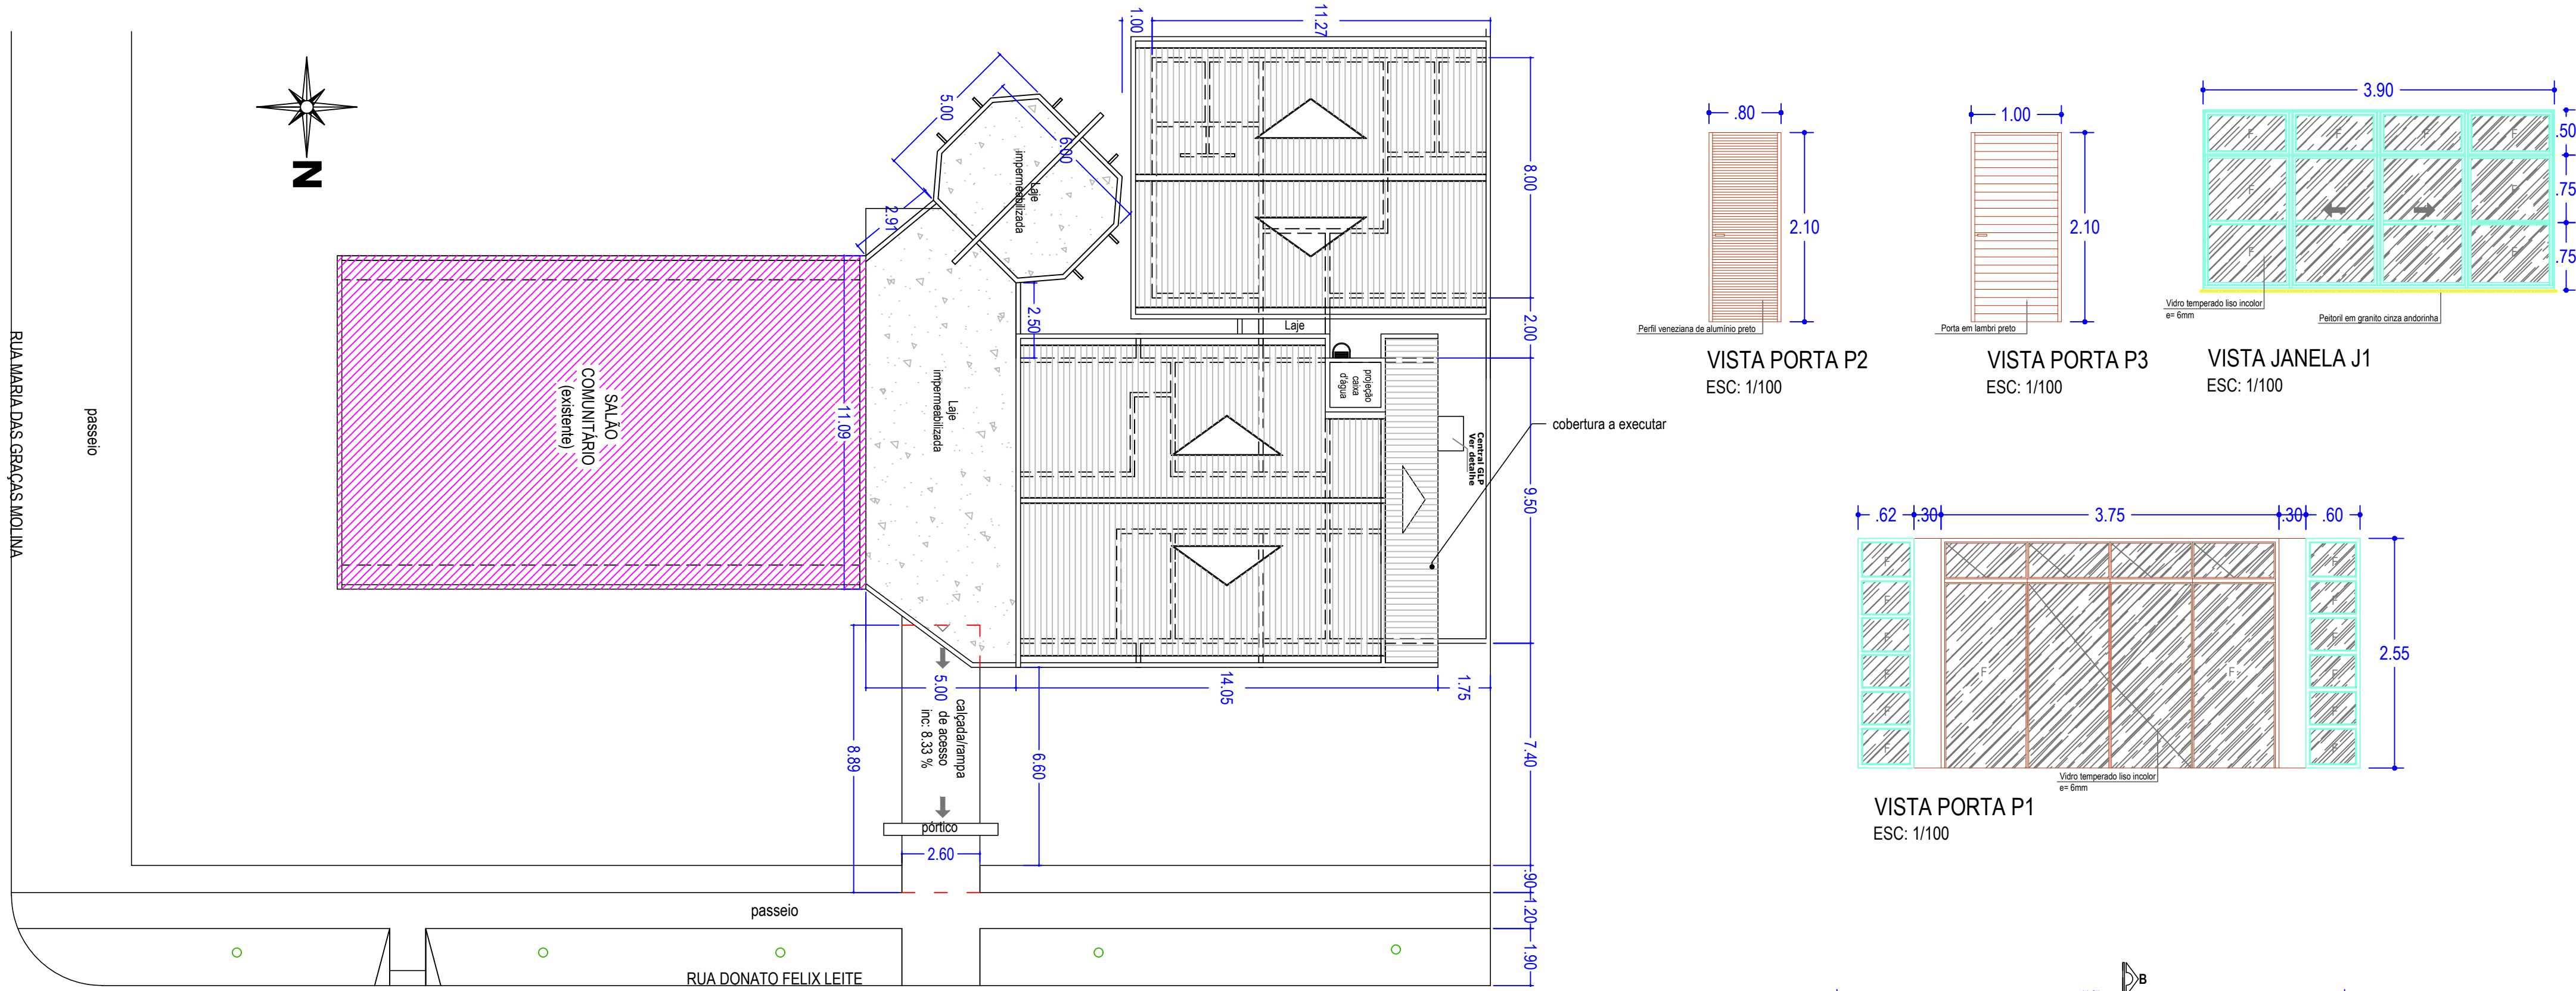


QUADRO DE ESQUADRIAS - POSTO DE SAÚDE E I.S. EXTERNOS							
CÓDIGO	LARGURA	ALTURA	ÁREA	PEITORIL	MATERIAL	QUANT.	TIPO
P1	0,90m	2,10m	1,89m²	-	BLINDEX	01	CORRER
P2	0,80m	2,10m	1,68m²	-	MADEIRA	15	ABRIR
P3	0,80m	2,10m	1,68m²	-	MADEIRA	03	CORRER
P4	0,80m	2,10m	1,68m²	-	MADEIRA	01	VAIVEM
P5	0,70m	2,10m	1,47m²	-	MADEIRA	01	ABRIR
P6	0,70m	2,10m	1,47m²	-	FERRO	01	ABRIR
P7	0,80m	2,10m	1,68m²	-	FERRO	05	ABRIR
P8	0,60m	1,60m	0,96m²	-	FERRO	05	ABRIR
J1	3,20m	1,30m	4,16m²	1,25m	ALUMÍNIO / VIDRO	01	MAXIM AR
J2	1,00m	1,30m	1,30m²	1,25m	ALUMÍNIO / VIDRO	02	MAXIM AR
J3	2,00m	1,30m	2,60m²	1,25m	ALUMÍNIO / VIDRO	07	MAXIM AR
J4	1,35m	1,30m	1,75m²	1,25m	ALUMÍNIO / VIDRO	01	MAXIM AR
J5	0,60m	0,60m	0,36m²	1,65m	ALUMÍNIO / VIDRO	05	MAXIM AR
J6	3,85m	1,30m	5,00m²	1,25m	ALUMÍNIO / VIDRO	01	MAXIM AR
J7	1,60m	0,60m	0,96m²	1,65m	ALUMÍNIO / VIDRO	02	MAXIM AR
J8	1,20m	0,60m	0,72m²	1,65m	ALUMÍNIO / VIDRO	02	MAXIM AR
J9	0,70m	0,80m	0,56m²	1,75m	ALUMÍNIO / VIDRO	04	MAXIM AR


QUADRO DE ESQUADRIAS - SALÃO COMUNITÁRIO							
CÓDIGO	LARGURA	ALTURA	ÁREA	PEITORIL	MATERIAL	QUANT.	TIPO
P1	4,97m	2,55m	12,68m²	-	ALUMÍNIO/VIDRO	01	ABRIR/FIXA
P2	0,80m	2,10m	1,68m²	-	ALUMÍNIO/VENEZIANA	04	ABRIR
P3	1,00m	2,10m	2,10m²	-	ALUMÍNIO LAMBÍ	01	ABRIR
J1	3,90m	2,00m	7,80m²	0,60m	ALUMÍNIO/VIDRO	06	FIXA / CORRER
J2	2,50m	0,70m	1,75m²	1,90m	ALUMÍNIO/VIDRO	04	MAXIM AR
J3	0,45m	2,00m	0,90m²	0,15m	ALUMÍNIO/VIDRO	02	FIXA
J4	0,62m	2,55m	1,58m²	-	ALUMÍNIO/VIDRO	02	FIXA

LEGENDA	
PISO	
1 - PISO EM CONCRETO E= CM + ASSENTAMENTO DE PEDRA MIRACEMA E= 1,5CM	
2 - PISO DO TIPO PORCELANATO 60X60 CM RETIFICADO JUNTA 1 MM	
3 - PISO SEXTAVADO	
4 - PISO EM GRANTO CINZA ANDORINHA	
5 - GRAMA A PLANTAR	
PAREDE	
1 - PINTURA LATEX ACRÍLICA SOBRE MASSA CORRIDA EXISTENTE	
2 - PINTURA LATEX ACRÍLICA SOBRE TEXTURA EXISTENTE	
3 - PINTURA EPOXI SOBRE MASSA CORRIDA EXISTENTE	
4 - MASSA ACRÍLICA	
TETO	
1 - PINTURA LATEX PVA EM LAJE	
2 - FORRO PVC EXISTENTE	

LOCAÇÃO E COBERTURA
Esc.: 1:150

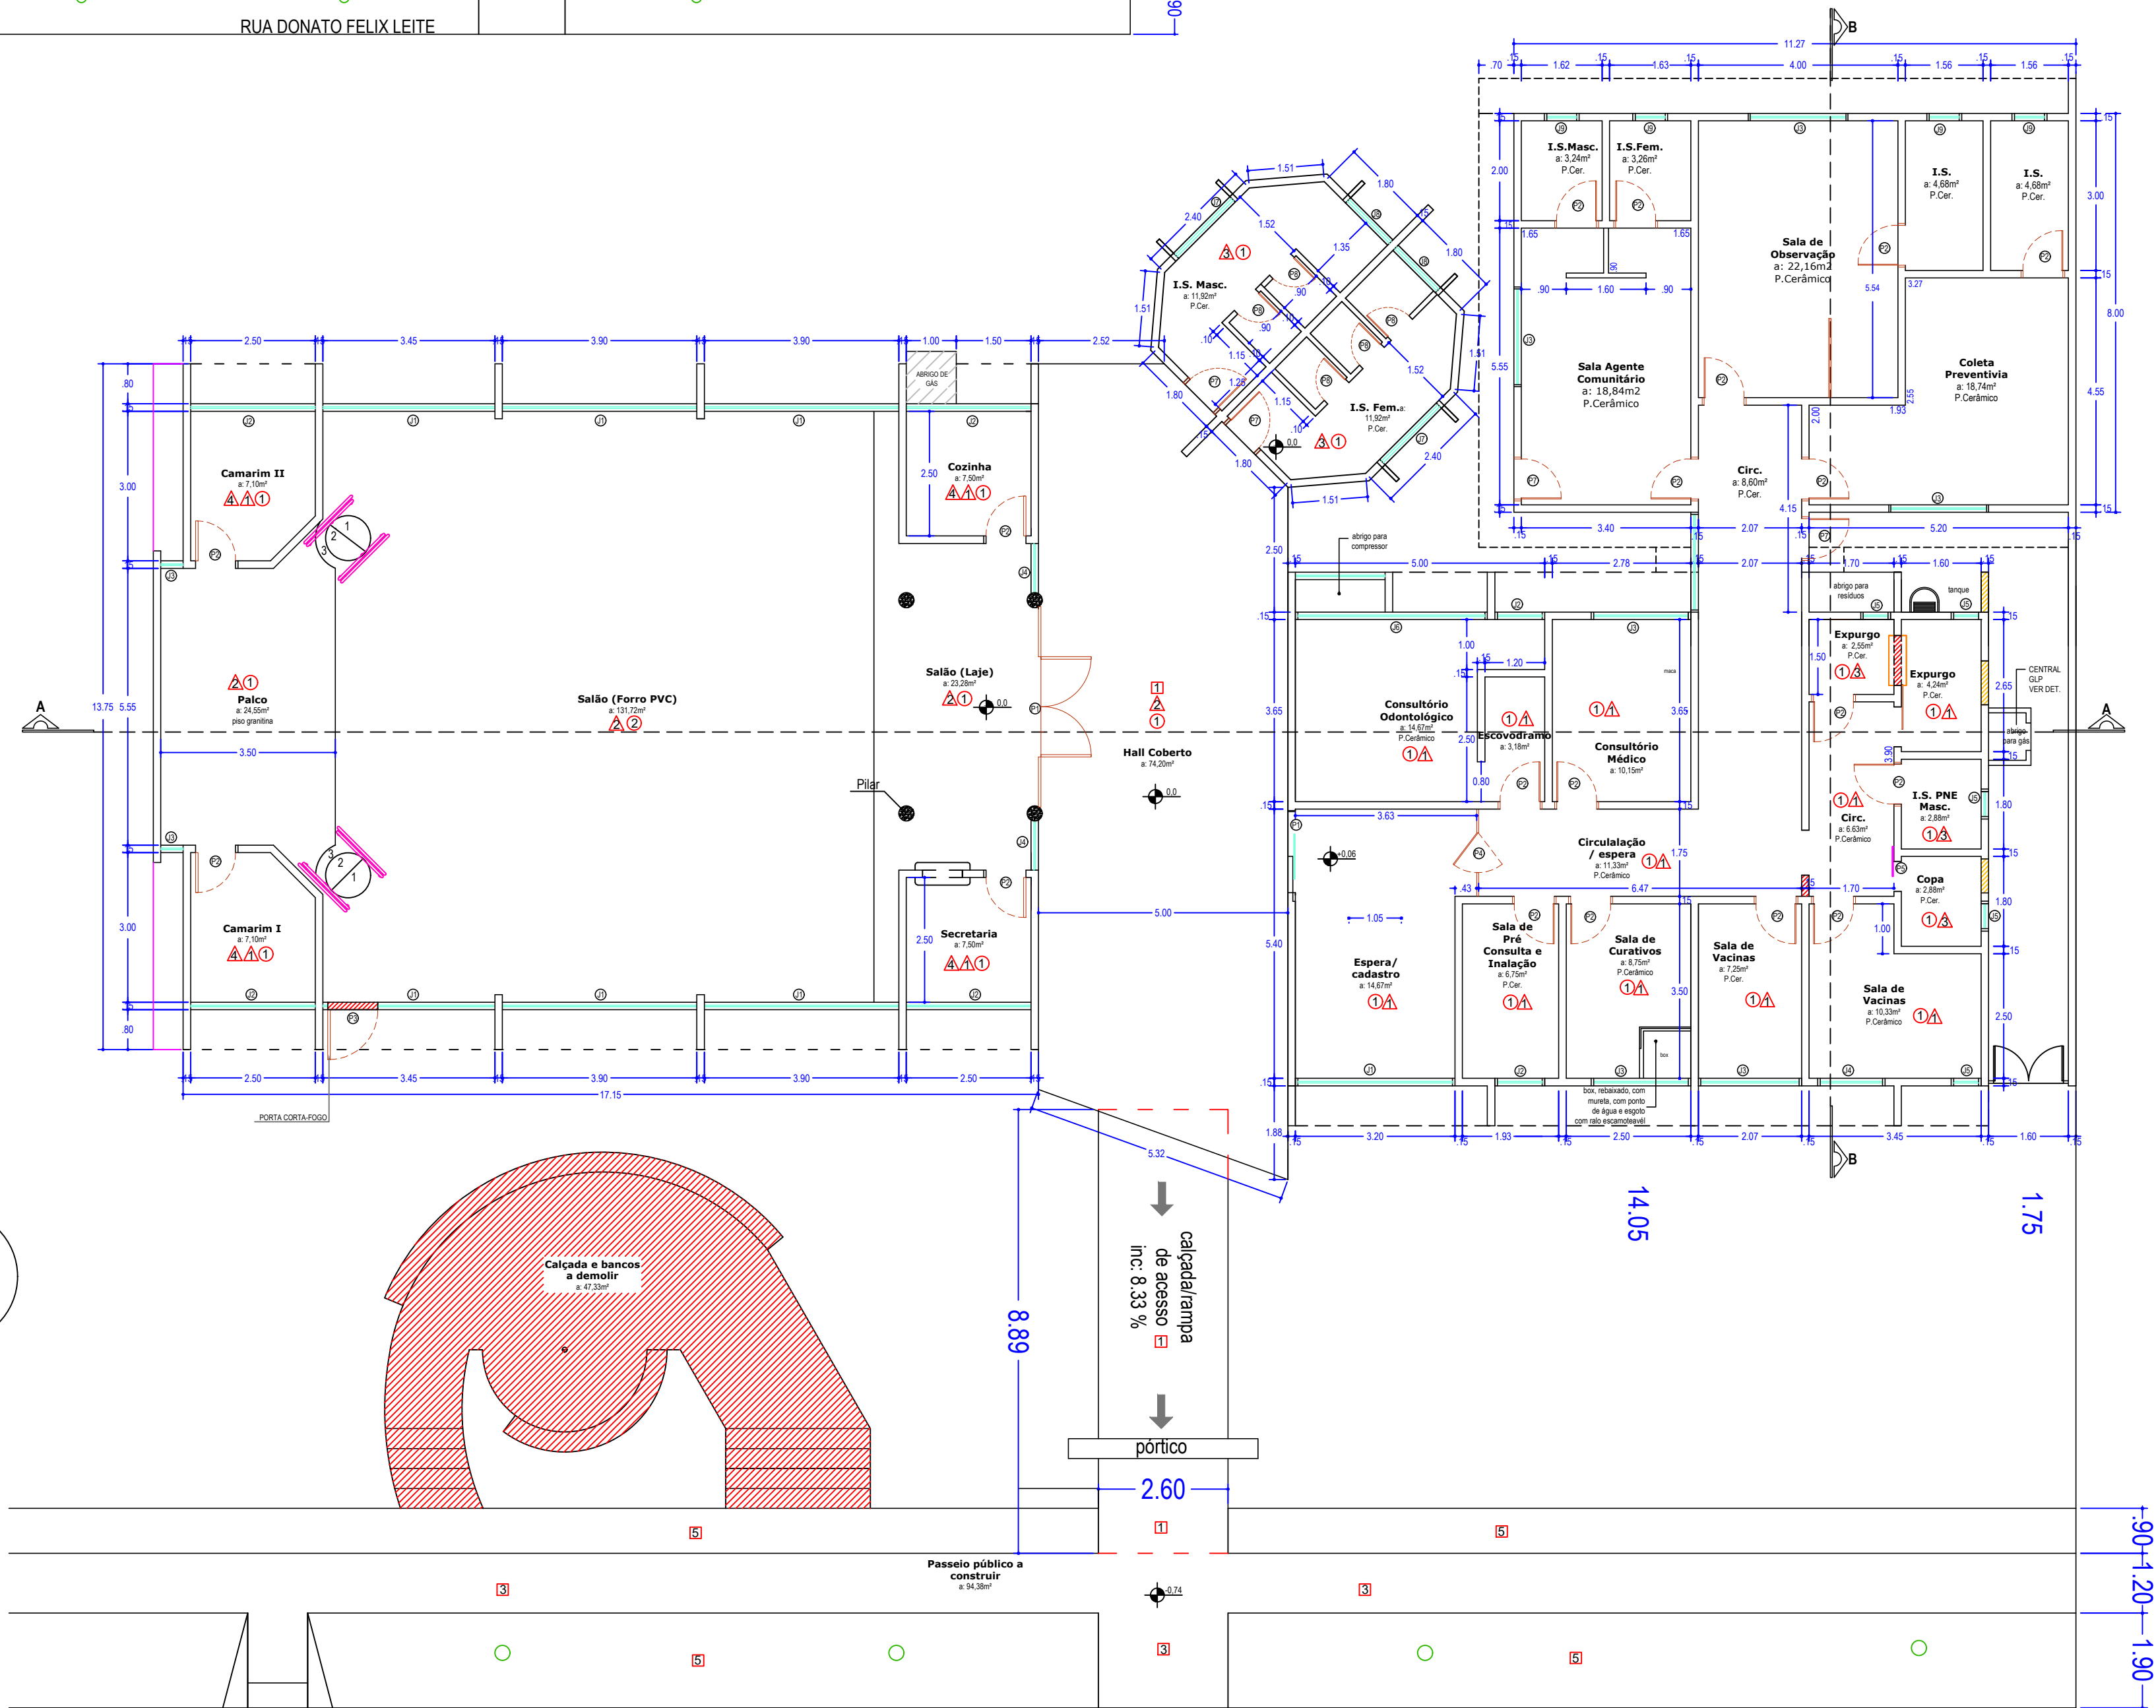

Detalhe "A" Guarda corpo e corrimão
Esc.: 1:25

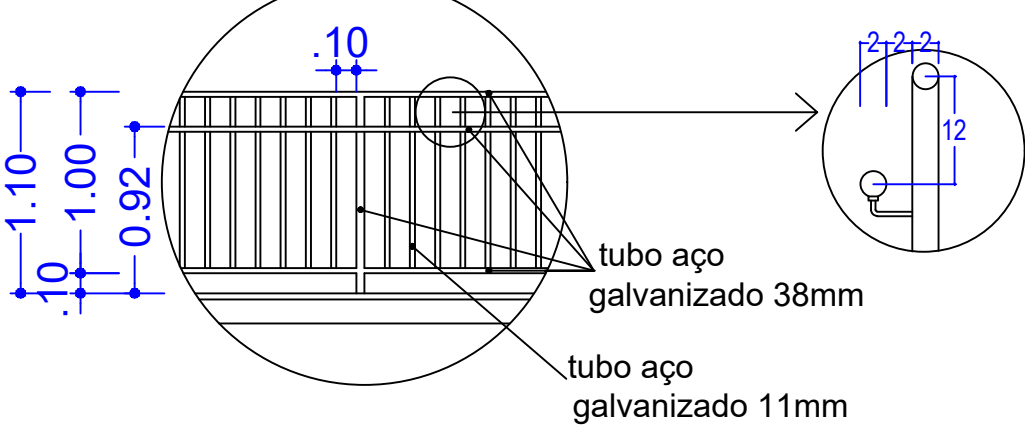

PLANTA BAIXA
Esc: 1/100

PROJETO ARQUITETÔNICO

01/02

PINTURA E MANUTENÇÃO POSTO DE SAÚDE E SALÃO COMUNITÁRIO CONJ. PANORAMA

Quadra 15 - Conjunto Panorama

Prefeitura Municipal de Ubitatã

Proprietário - CNPJ: 76.950.096/0001-10


Eduardo Felipe Manfê

Autor do Projeto - ENG. CIVIL CREA: 135.944-D/Pr

Eduardo Felipe Manfê

Responsável Técnico pela Obra - ENG. CIVIL CREA: 135.944-D/Pr

SITUAÇÃO SEM ESCALA

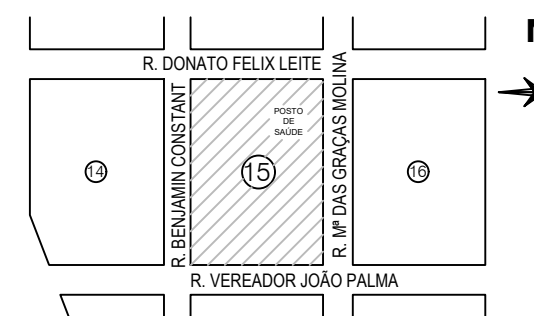

QUADRO DE ÁREAS (m²)

TERRENO	11.700,00 m²
SALÃO COMUNITÁRIO A REFORMAR	239,01 m²
PSF A REFORMAR	207,91 m²
ÁREA PSF SEM REFORMA	94,90 m²
TOTAL	541,82 m²

AUTENTICAÇÕES

DATA
28 de Maio de 2019

Proprietário
CNPJ: 76.950.096/0001-10

Profissional
CREA: 135.944-D/Pr

-COTAS EM METROS,ESCALA INDICADA
-CONFERIR MEDIDAS NA OBRA
-ANTES DE QUALQUER ALTERAÇÃO CONSULTAR OS AUTORES DO PROJETO
-NÃO INICIAR QUALQUER CONSTRUÇÃO SEM A DEVIDA APROVAÇÃO DOS ORGÃOS COMPETENTES
-DECLARO QUE A APROVAÇÃO DO PROJETO NÃO IMPLICA NO RECONHECIMENTO POR PARTE DA PREFEITURA DO DIREITO DE PROPRIEDADE DO TERRENO.