


RUA SÃO LUIZ

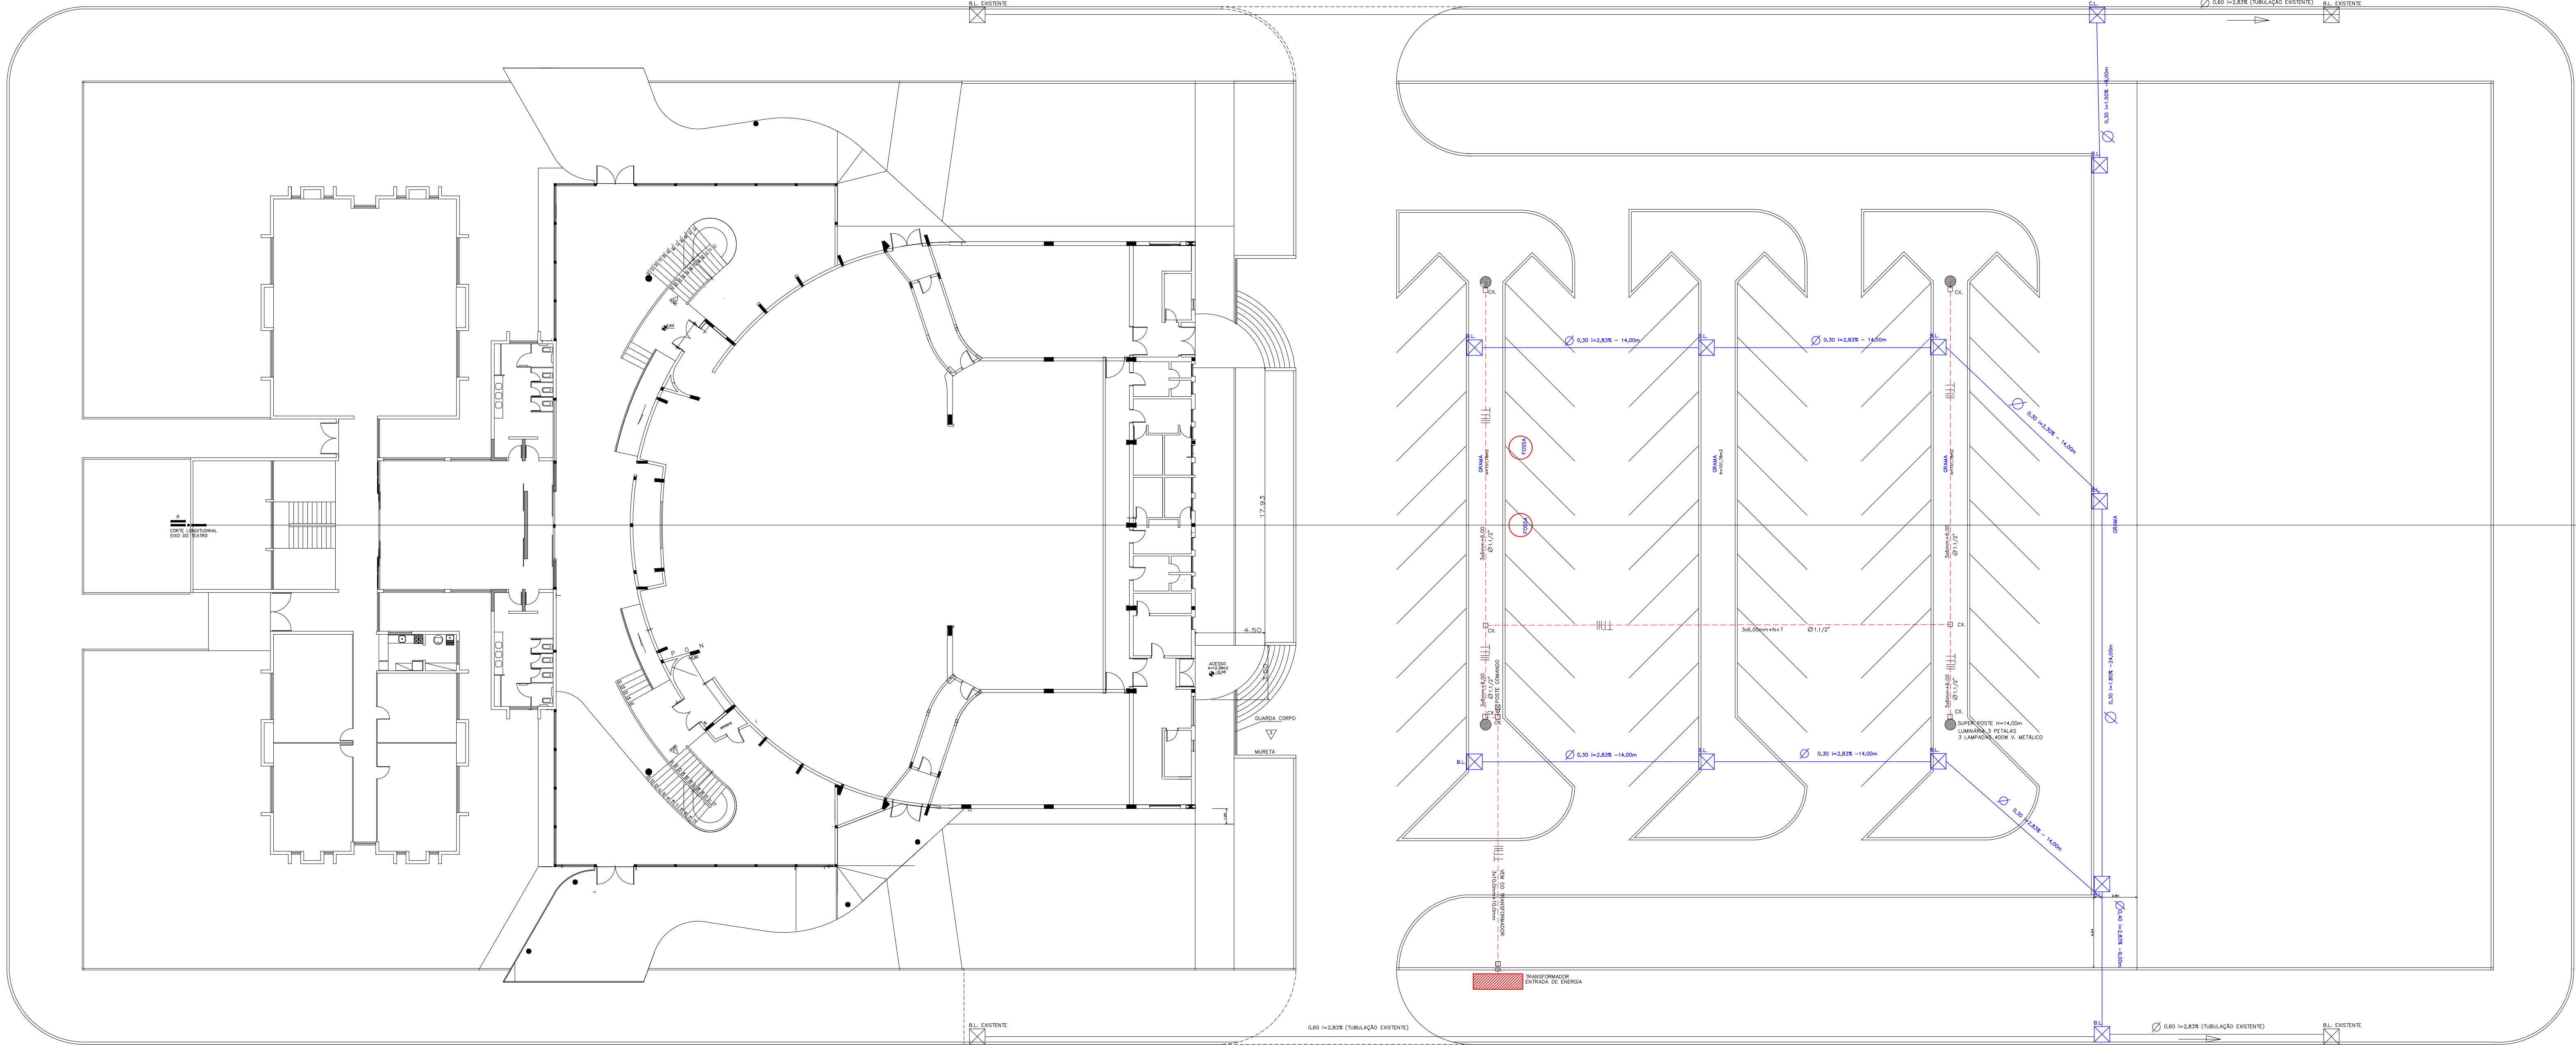

AVENIDA CÍVICA

TRAV. SEM NOME

TEATRO MUNICIPAL

DISCIPLINA: ESTACIONAMENTO DRENAGEM E ILUMINAÇÃO		
LOCAL: AV. CÍVICA, JARDIM AMÉRICA - ASSIS CHATEAUBRIAND - PR		
PROPRIETÁRIO: MUNICÍPIO DE ASSIS CHATEAUBRIAND - PARANÁ		
FOLHA: 01/01	MUNICÍPIO DE ASSIS CHATEAUBRIAND - PR	RESPONSÁVEL TÉCNICO
ESCALA: INDICADA		
DATA: 05/2017		