


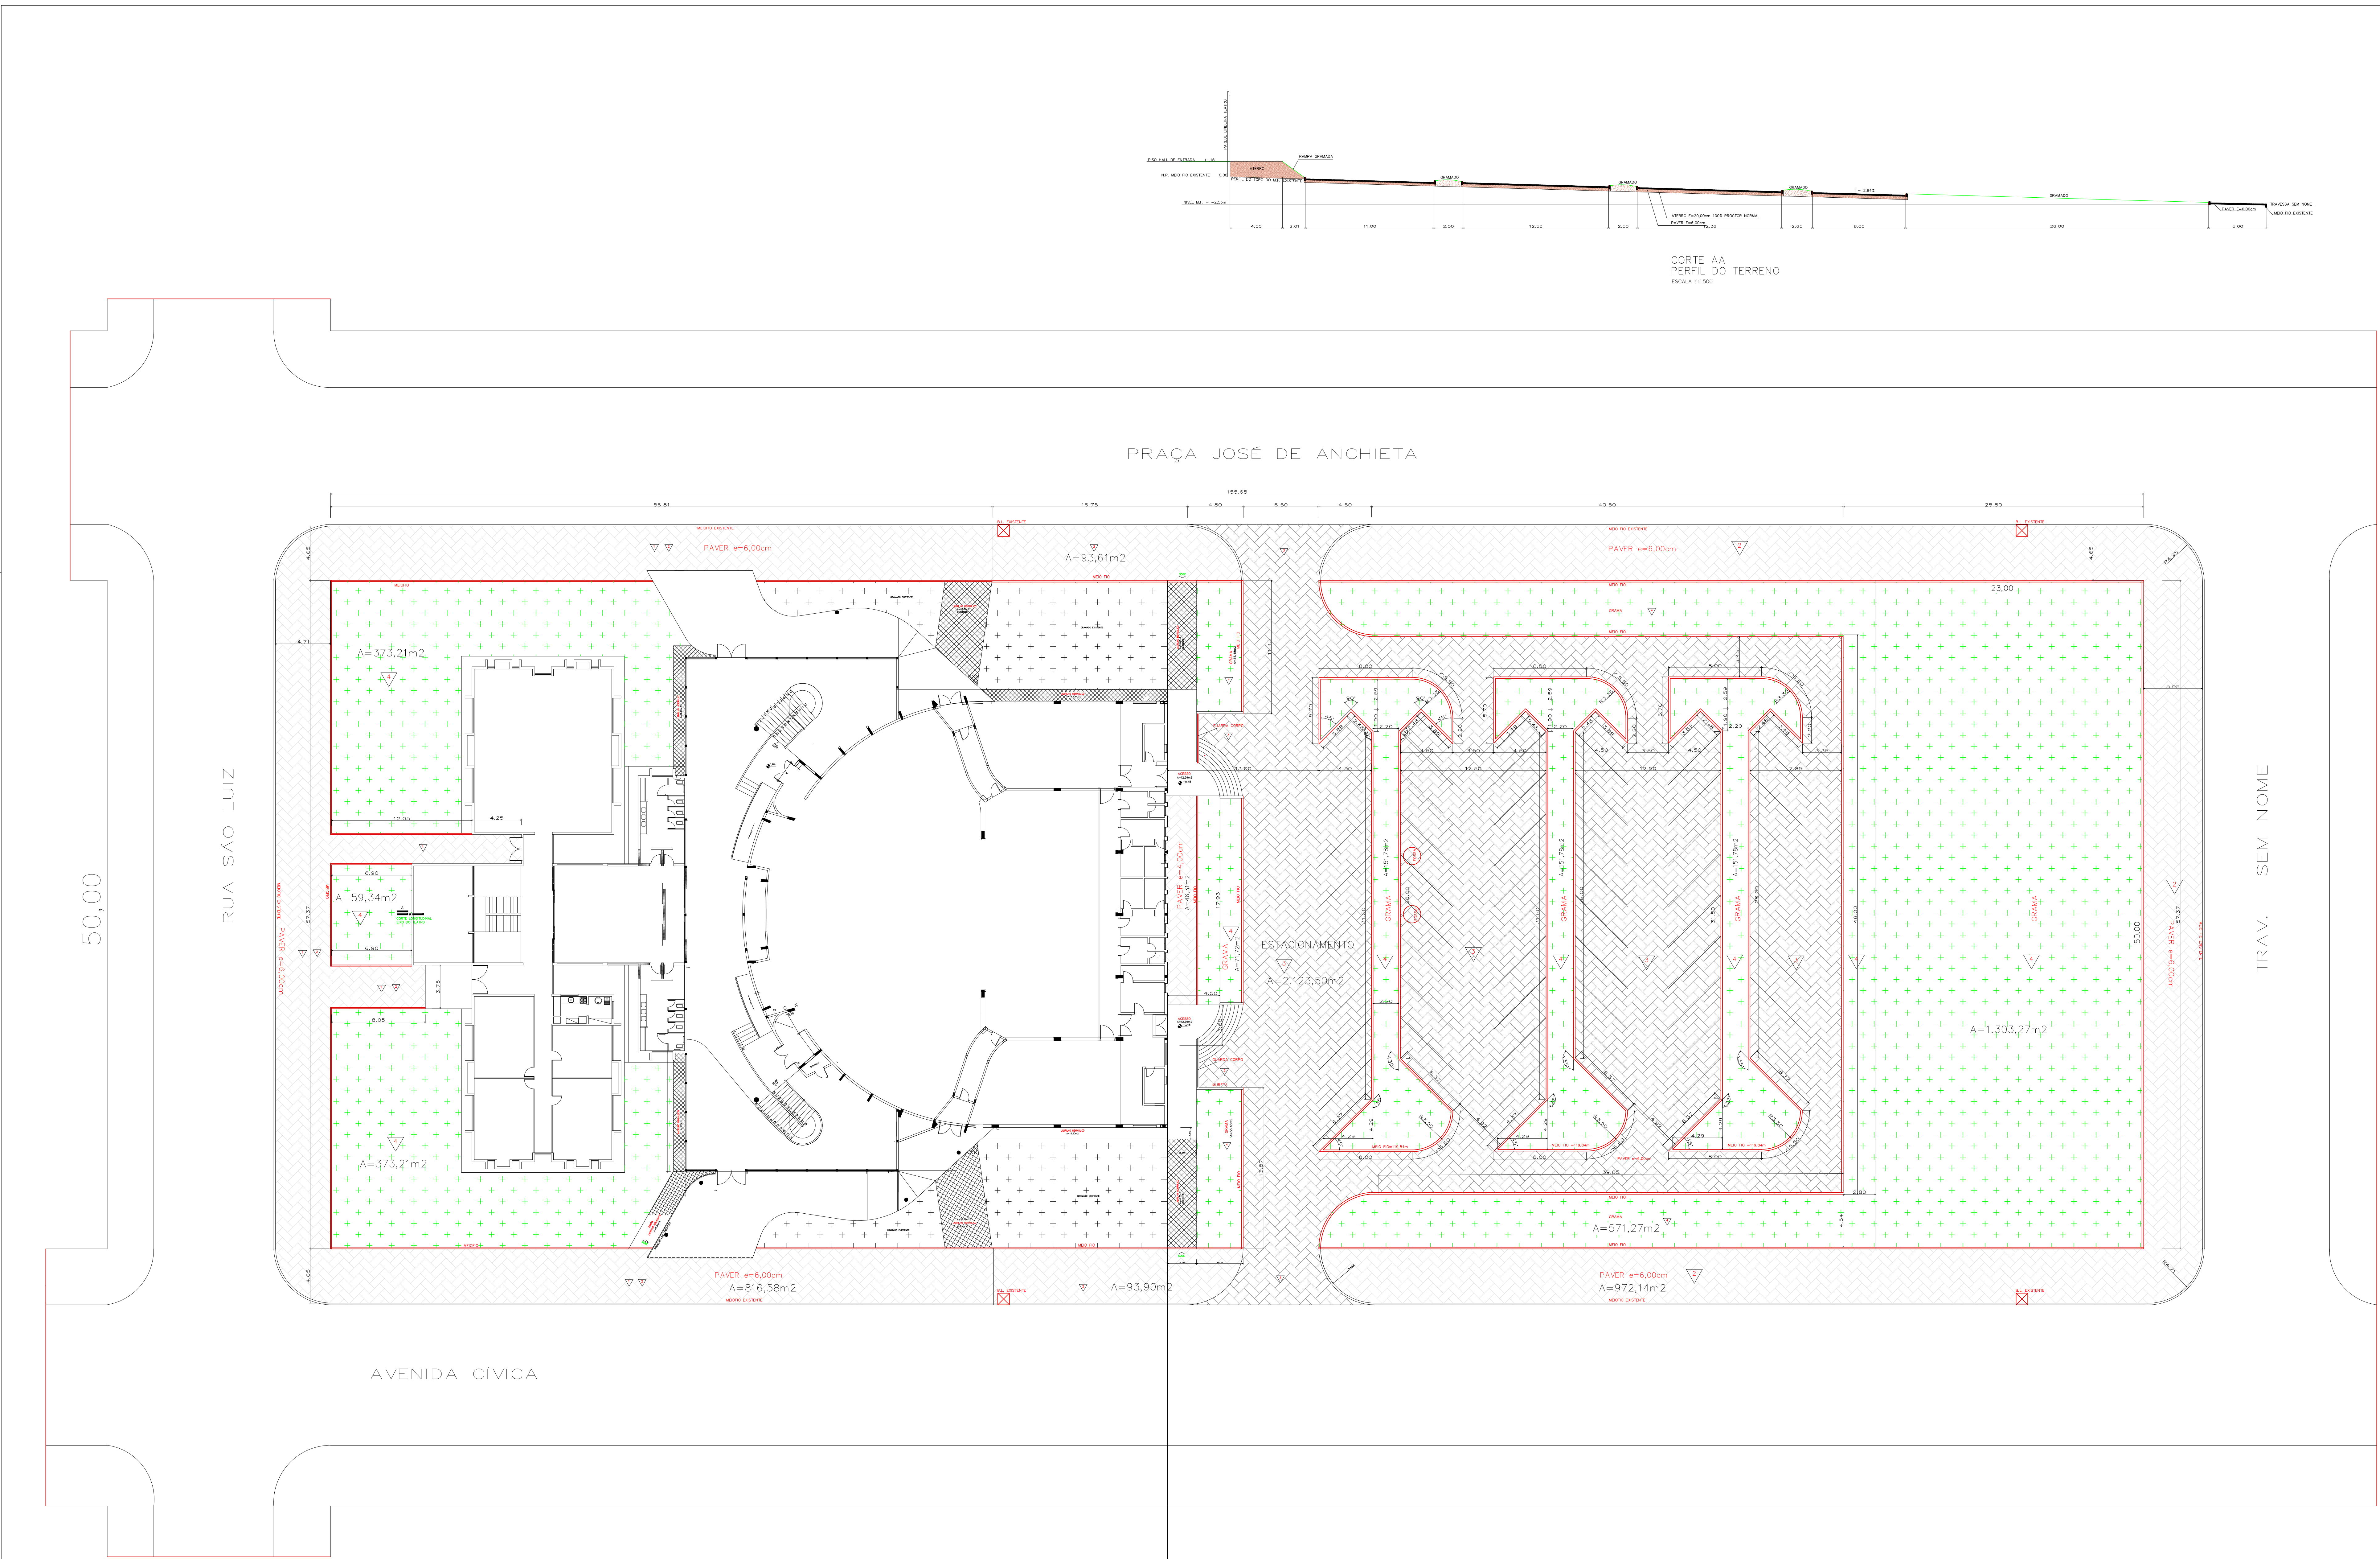

- 3 MEIO FIO = (991,75m)
- 2 PAVER ESTACIONAMENTO e=6,00cm = (2.123,50m²)
- 1 PAVER PASSEIO e=6,00cm = (2.093,18m²)
- 4 DEMOLIÇÃO DE LADRILHO PASSEIO = 846,35m²
- GRAMA = (3.317,87m²)

TEATRO MUNICIPAL		
DISCRIMINAÇÃO: ESTACIONAMENTO E CALÇADAS EXTERNAS - PAVIMENTAÇÃO E PAISAGISMO		
LOCAL: AV. CÍVICA, JARDIM AMÉRICA - ASSIS CHATEAUBRIAND - PR		
PROPRIETÁRIO: MUNICÍPIO DE ASSIS CHATEAUBRIAND - PARANÁ		
FOLHA: 01/01	MUNICÍPIO DE ASSIS CHATEAUBRIAND - PR	RESPONSÁVEL TÉCNICO
ESCALA: INDICADA		
DATA: 05/2017		