


RUA SÃO LUIZ

AV. CIVICA

AV. CIVICA

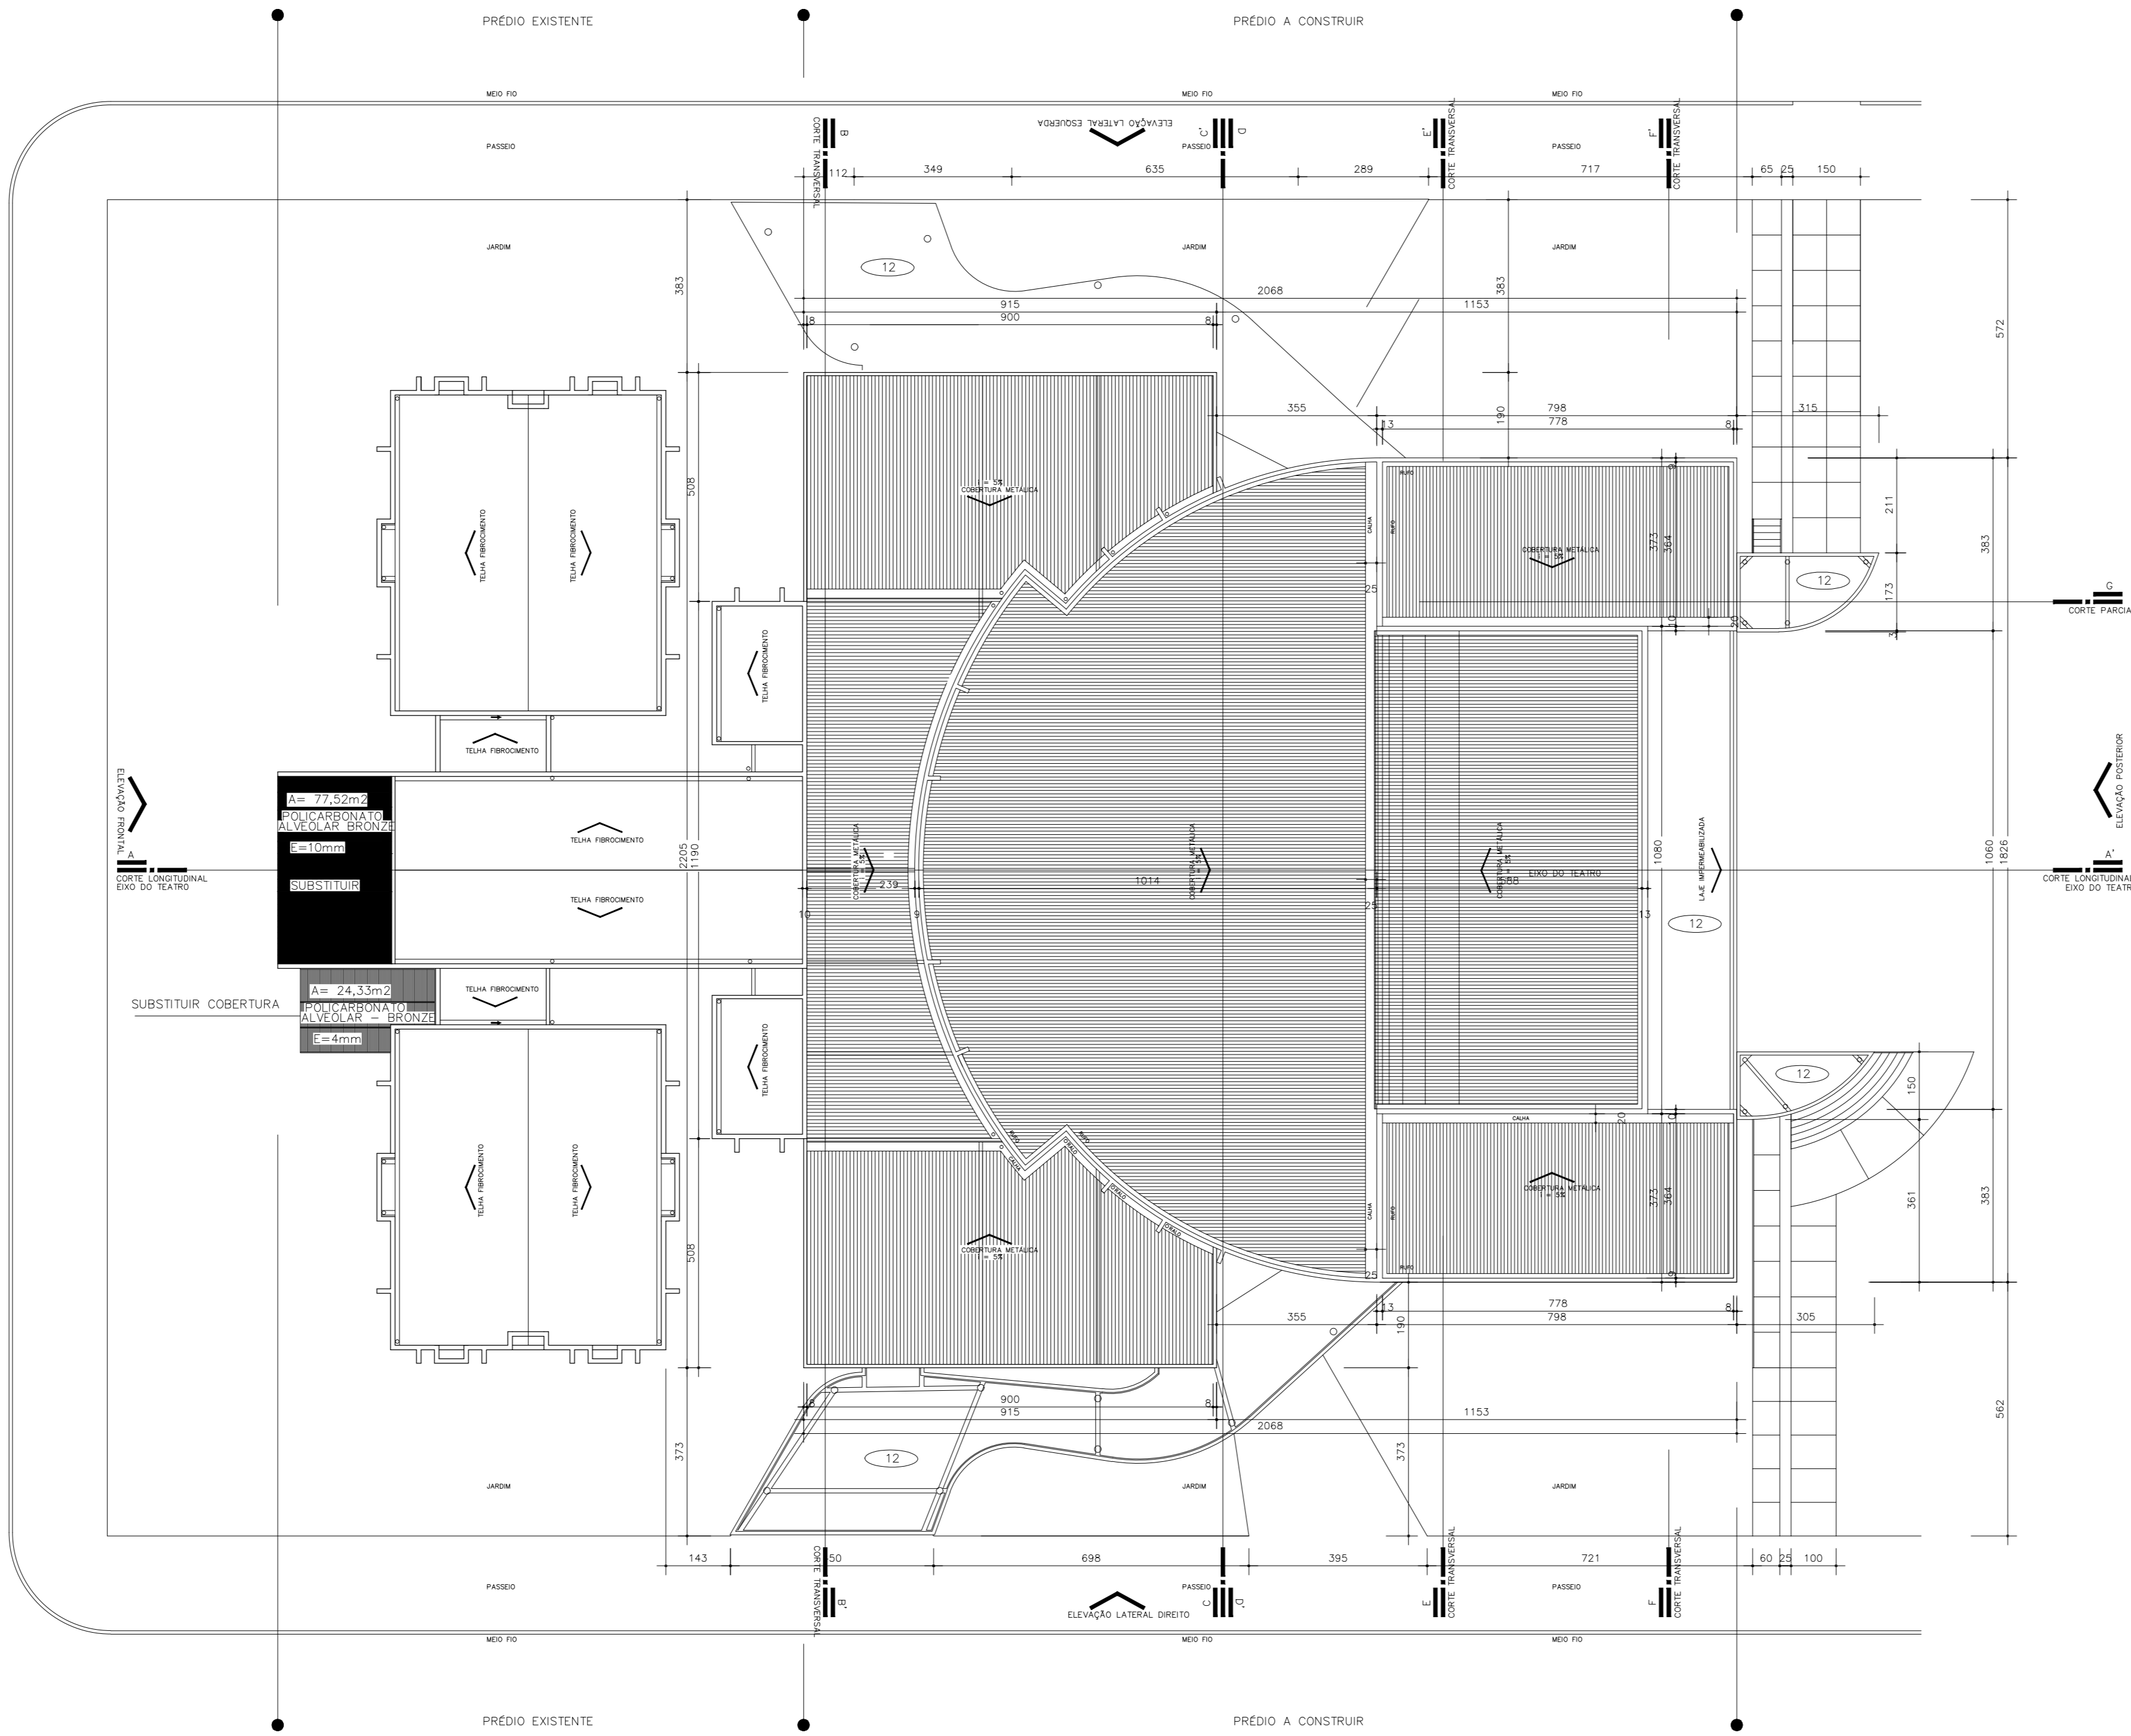

DESCRIÇÃO	DATA

MUNICÍPIO DE ASSIS CHATEAUBRIAND

PROJETO DE ARQUITETURA	DATA
PROJETO DE ADEQUAÇÃO DA ARQUITETURA	13/03/2003
TEATRO	ARQUIVO
CASA DA CULTURA - ASSIS CHATEAUBRIAND	AR-02-ASSIS
	DESENHO
	EQUIPE
	ESCALA
	1/100

IMPLANTAÇÃO E COBERTURA

ARQ
05/09