


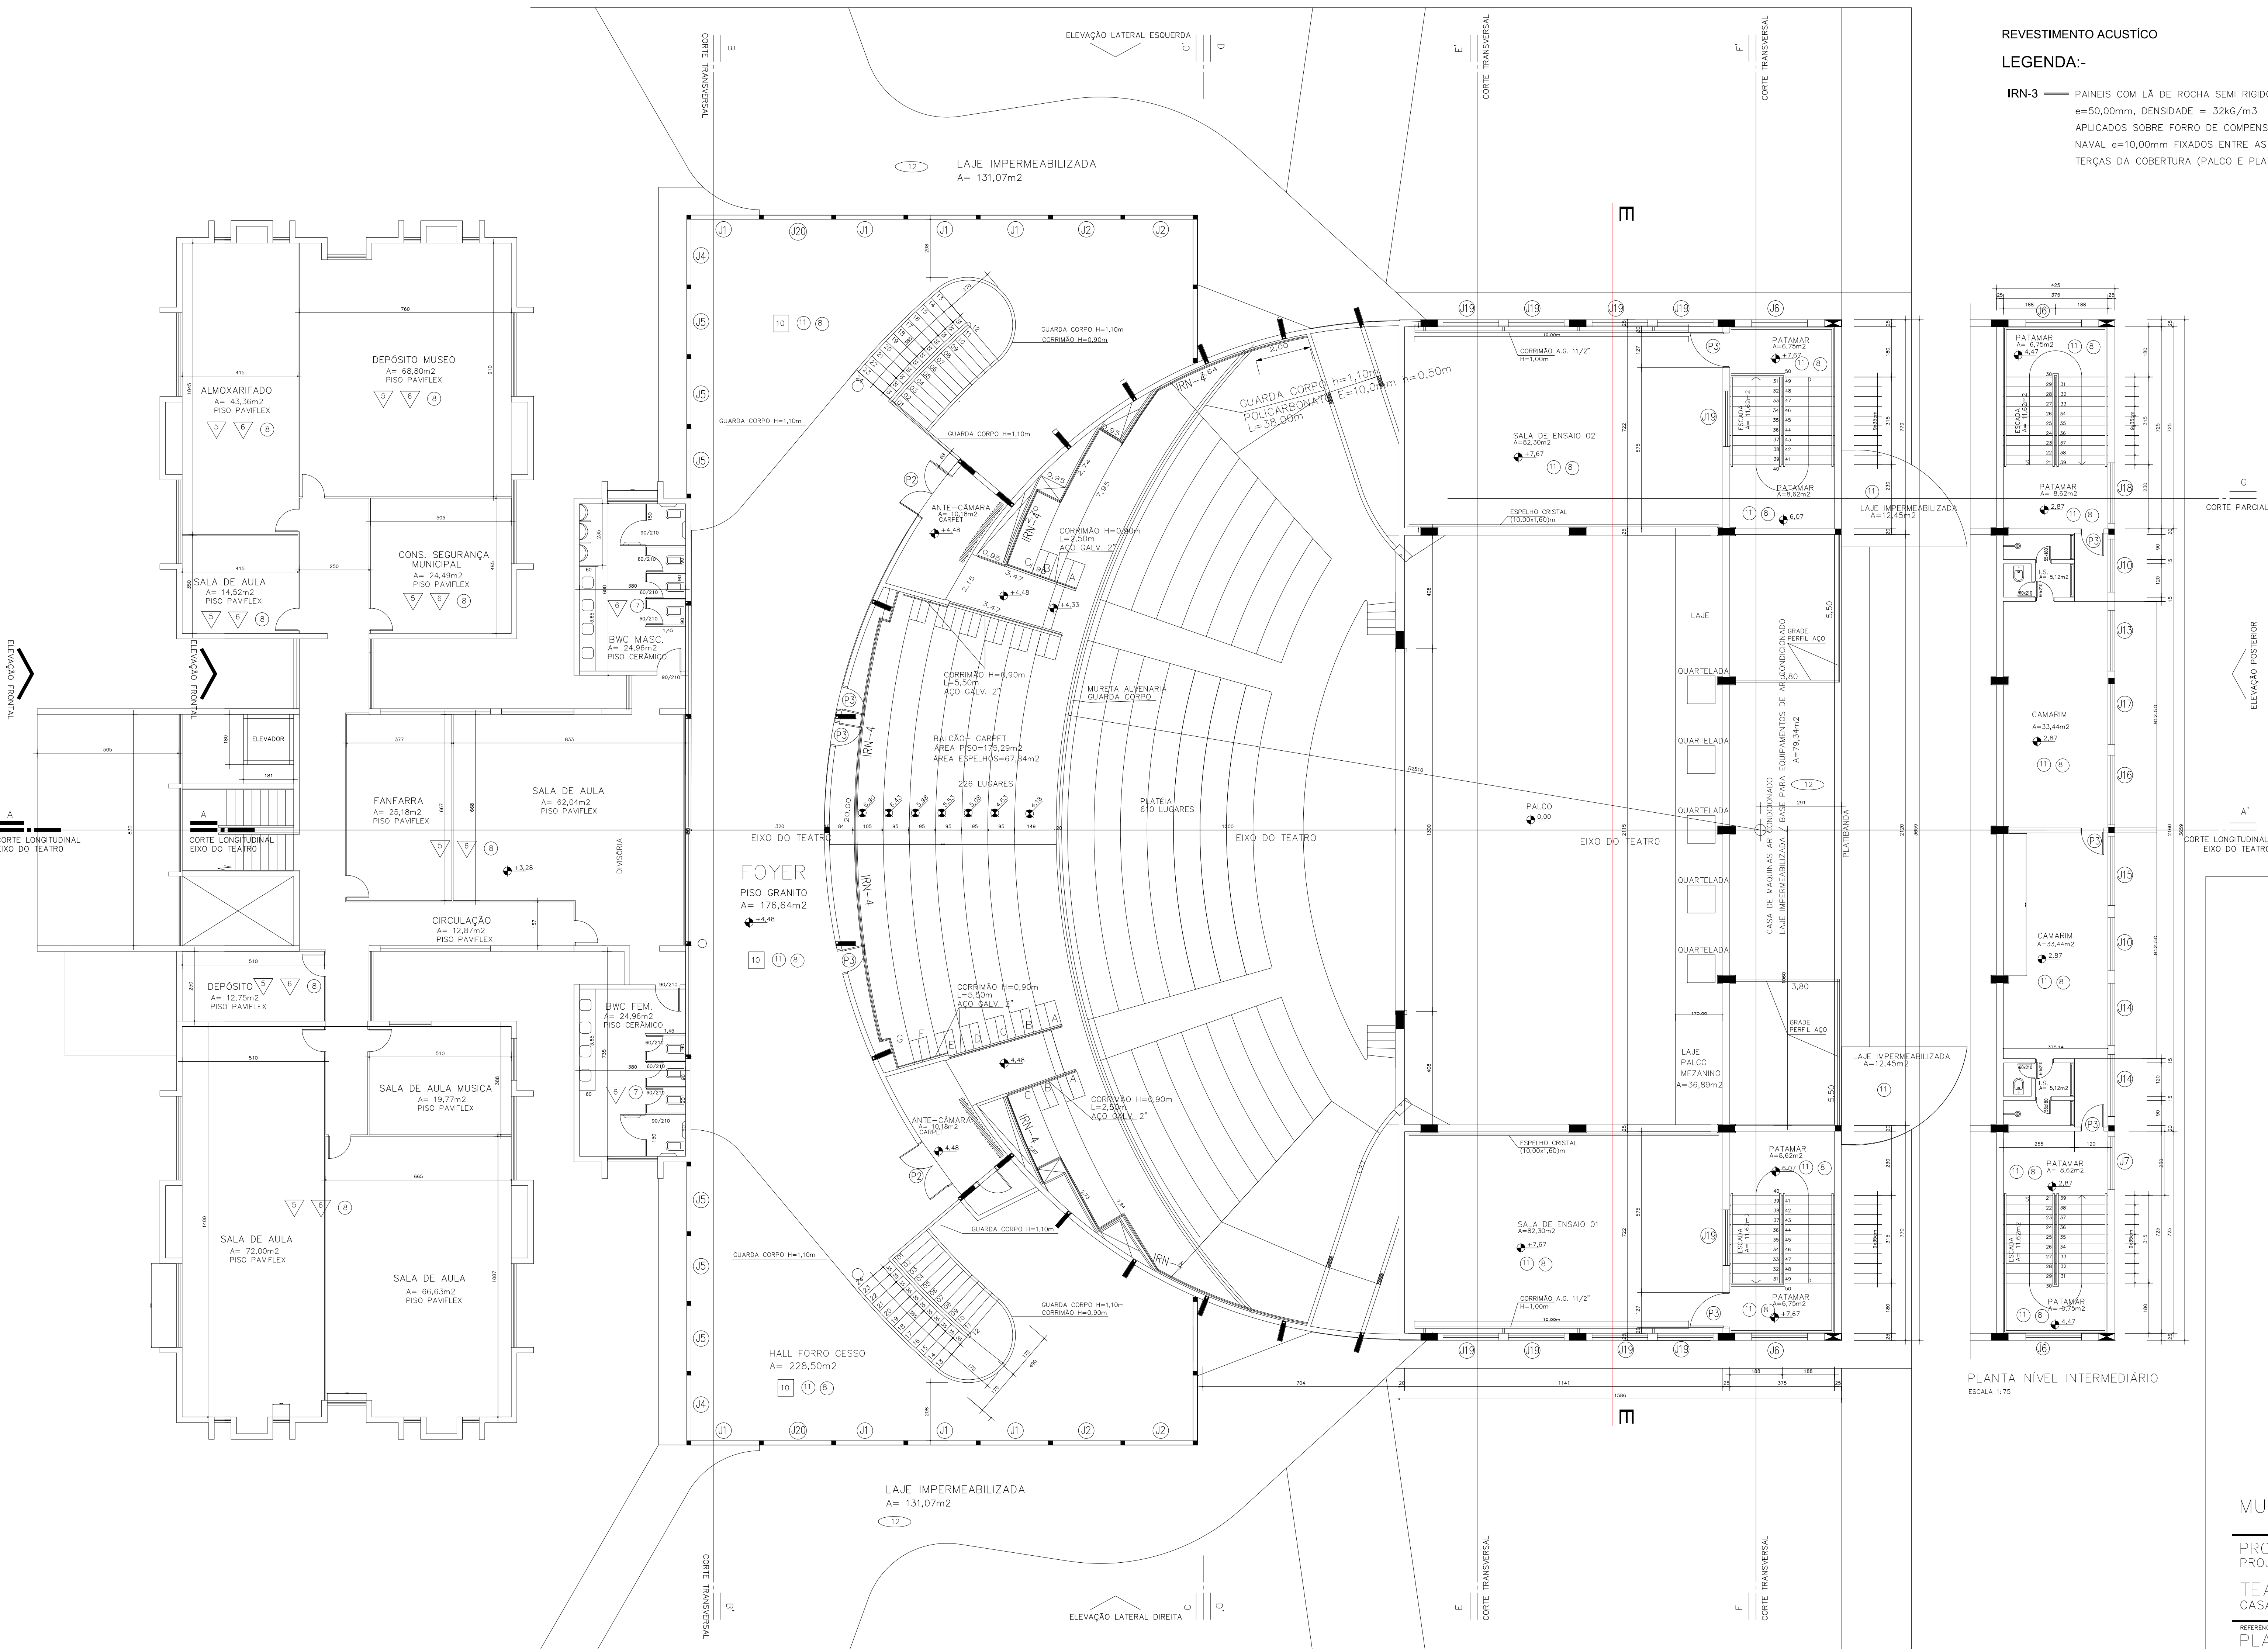

REVESTIMENTO ACUSTICO
LEGENDA:-
IRN-3 — PANEIS COM LÂ DE ROCHA SEMI RIGIDOS
e=50,00mm, DENSIDADE = 32kg/m3
APLICADOS SOBRE FORRO DE COMPENSADO
NAVAL e=10,00mm FIXADOS ENTRE AS
TERÇAS DA COBERTURA (PALCO E PLATEIA)

TABELA DE ESQUADRIAS			
PORTAS			
PORTA	QUANT.	DIMENSÕES	ESPECIFICAÇÕES
P1	2	2,45x2,10	- ABRIR 2 FOLHAS COM MOLAS - VIDRO VERDE TEMPERADO 10,0mm
P2	4	2,00x2,10	- MADEIRA CHAPEADA DUPLA - ABRIR - ENCHIMENTO COM ISOLAMENTO ACUSTICO - TRAVA ANTI-PANICO
P3	26	0,80x2,10	- MADEIRA CHAPEADA LISA EMBUIA - ABRIR
P4	2	2,00x2,10	- METÁLICA CHAPEADA DUPLA - ABRIR - ENCHIMENTO COM ISOLAMENTO ACUSTICO - TRAVA ANTI-PANICO
P5	2	1,80x2,10	- METÁLICA CHAPEADA DUPLA - ABRIR - ENCHIMENTO COM ISOLAMENTO ACUSTICO - TRAVA ANTI-PANICO
P6	2	1,70x2,10	- MADEIRA CHAPEADA DUPLA - ABRIR - ENCHIMENTO COM ISOLAMENTO ACUSTICO - TRAVA ANTI-PANICO
P7	2	2,00x2,10	- VIDRO VERDE 10,0mm - CORRER
P8	4	0,70x1,80	- MADEIRA CHAPEADA - ABRIR - REVESTIDA COM FÓRMICA TEXTURIZADA
P9	2	0,60x1,80	- MADEIRA CHAPEADA - ABRIR - REVESTIDA COM FÓRMICA TEXTURIZADA
P10	6	0,60x1,80	- VIDRO VERDE JATEADO 10,0mm - ABRIR
P11	2	1,20x2,10	- MADEIRA CHAPEADA DUPLA - ABRIR - ENCHIMENTO COM ISOLAMENTO ACUSTICO - TRAVA ANTI-PANICO
P12	2	1,00x2,10	- METÁLICA CHAPEADA DUPLA - ABRIR

JANELAS			
JANELA	QUANTIDADE	DIMENSÕES	ESPECIFICAÇÕES
J1	20	2,40x3,20	VIDRO TEMPERADO VERDE
J2	8	2,20x3,20	VIDRO TEMPERADO VERDE
J3	4	2,25x3,20	VIDRO TEMPERADO VERDE
J4	4	2,15x3,20	VIDRO TEMPERADO VERDE
J5	12	2,30x3,20	VIDRO TEMPERADO VERDE
J6	6	2,00x1,27	VIDRO TEMPERADO VERDE
J7	2	1,90x0,85	VIDRO TEMPERADO VERDE
J8	2	0,70x0,60	VIDRO TEMPERADO VERDE
J9	13	0,80x0,85	VIDRO TEMPERADO VERDE
J10	2	1,90x0,85	VIDRO TEMPERADO VERDE
J11			
J12			
J13	2	2,03x0,85	VIDRO TEMPERADO VERDE
J14	2	2,23x0,85	VIDRO TEMPERADO VERDE
J15	1	2,48x0,85	VIDRO TEMPERADO VERDE
J16	1	2,55x0,85	VIDRO TEMPERADO VERDE
J17	1	2,05x0,85	VIDRO TEMPERADO VERDE
J18	2	2,17x0,85	VIDRO TEMPERADO VERDE
J19	10	2,00x2,30	VIDRO TEMPERADO VERDE
J20	2	2,45x3,20	VIDRO TEMPERADO VERDE

- LEGENDA
- PAVER e=6,00cm
 - PAVER e=6,00cm
 - DEMOLIÇÃO DE LADRIHO
 - GRAMA
 - RETRIDA DE PAVFLEX
 - REVESTIMENTO PISO CERÂMICO
 - REVESTIMENTO DE AZULEJOS EM PAREDES
 - PINTURA LÁTEX ACRILICA EM PAREDES
 - REPAROS EM PISO DE GRANITO
 - REPAROS TETO GESSO ACARTONADO
 - PINTURA LÁTEX ACRILICA EM FORROS
 - IMPERMEABILIZAÇÃO DE LAJE

MUNICÍPIO DE ASSIS CHATEAUBRIAND

PROJETO DE ARQUITETURA
PROJETO DE ADEQUAÇÃO DA ARQUITETURA

TEATRO
CASA DA CULTURA - ASSIS CHATEAUBRIAND

REFERÊNCIA
PLANTA PAVIMENTO SUPERIOR

ÁREAS:
CASA DA CULTURA = 587,96m2
TEATRO.....= 805,90m2

DATA: 13/03/2003
PROJETO: AR-02-ASSIS
DESENHO: EQUIPE
ESCALA: 1/100

PRONCHAS N.
ARQ
02/09