

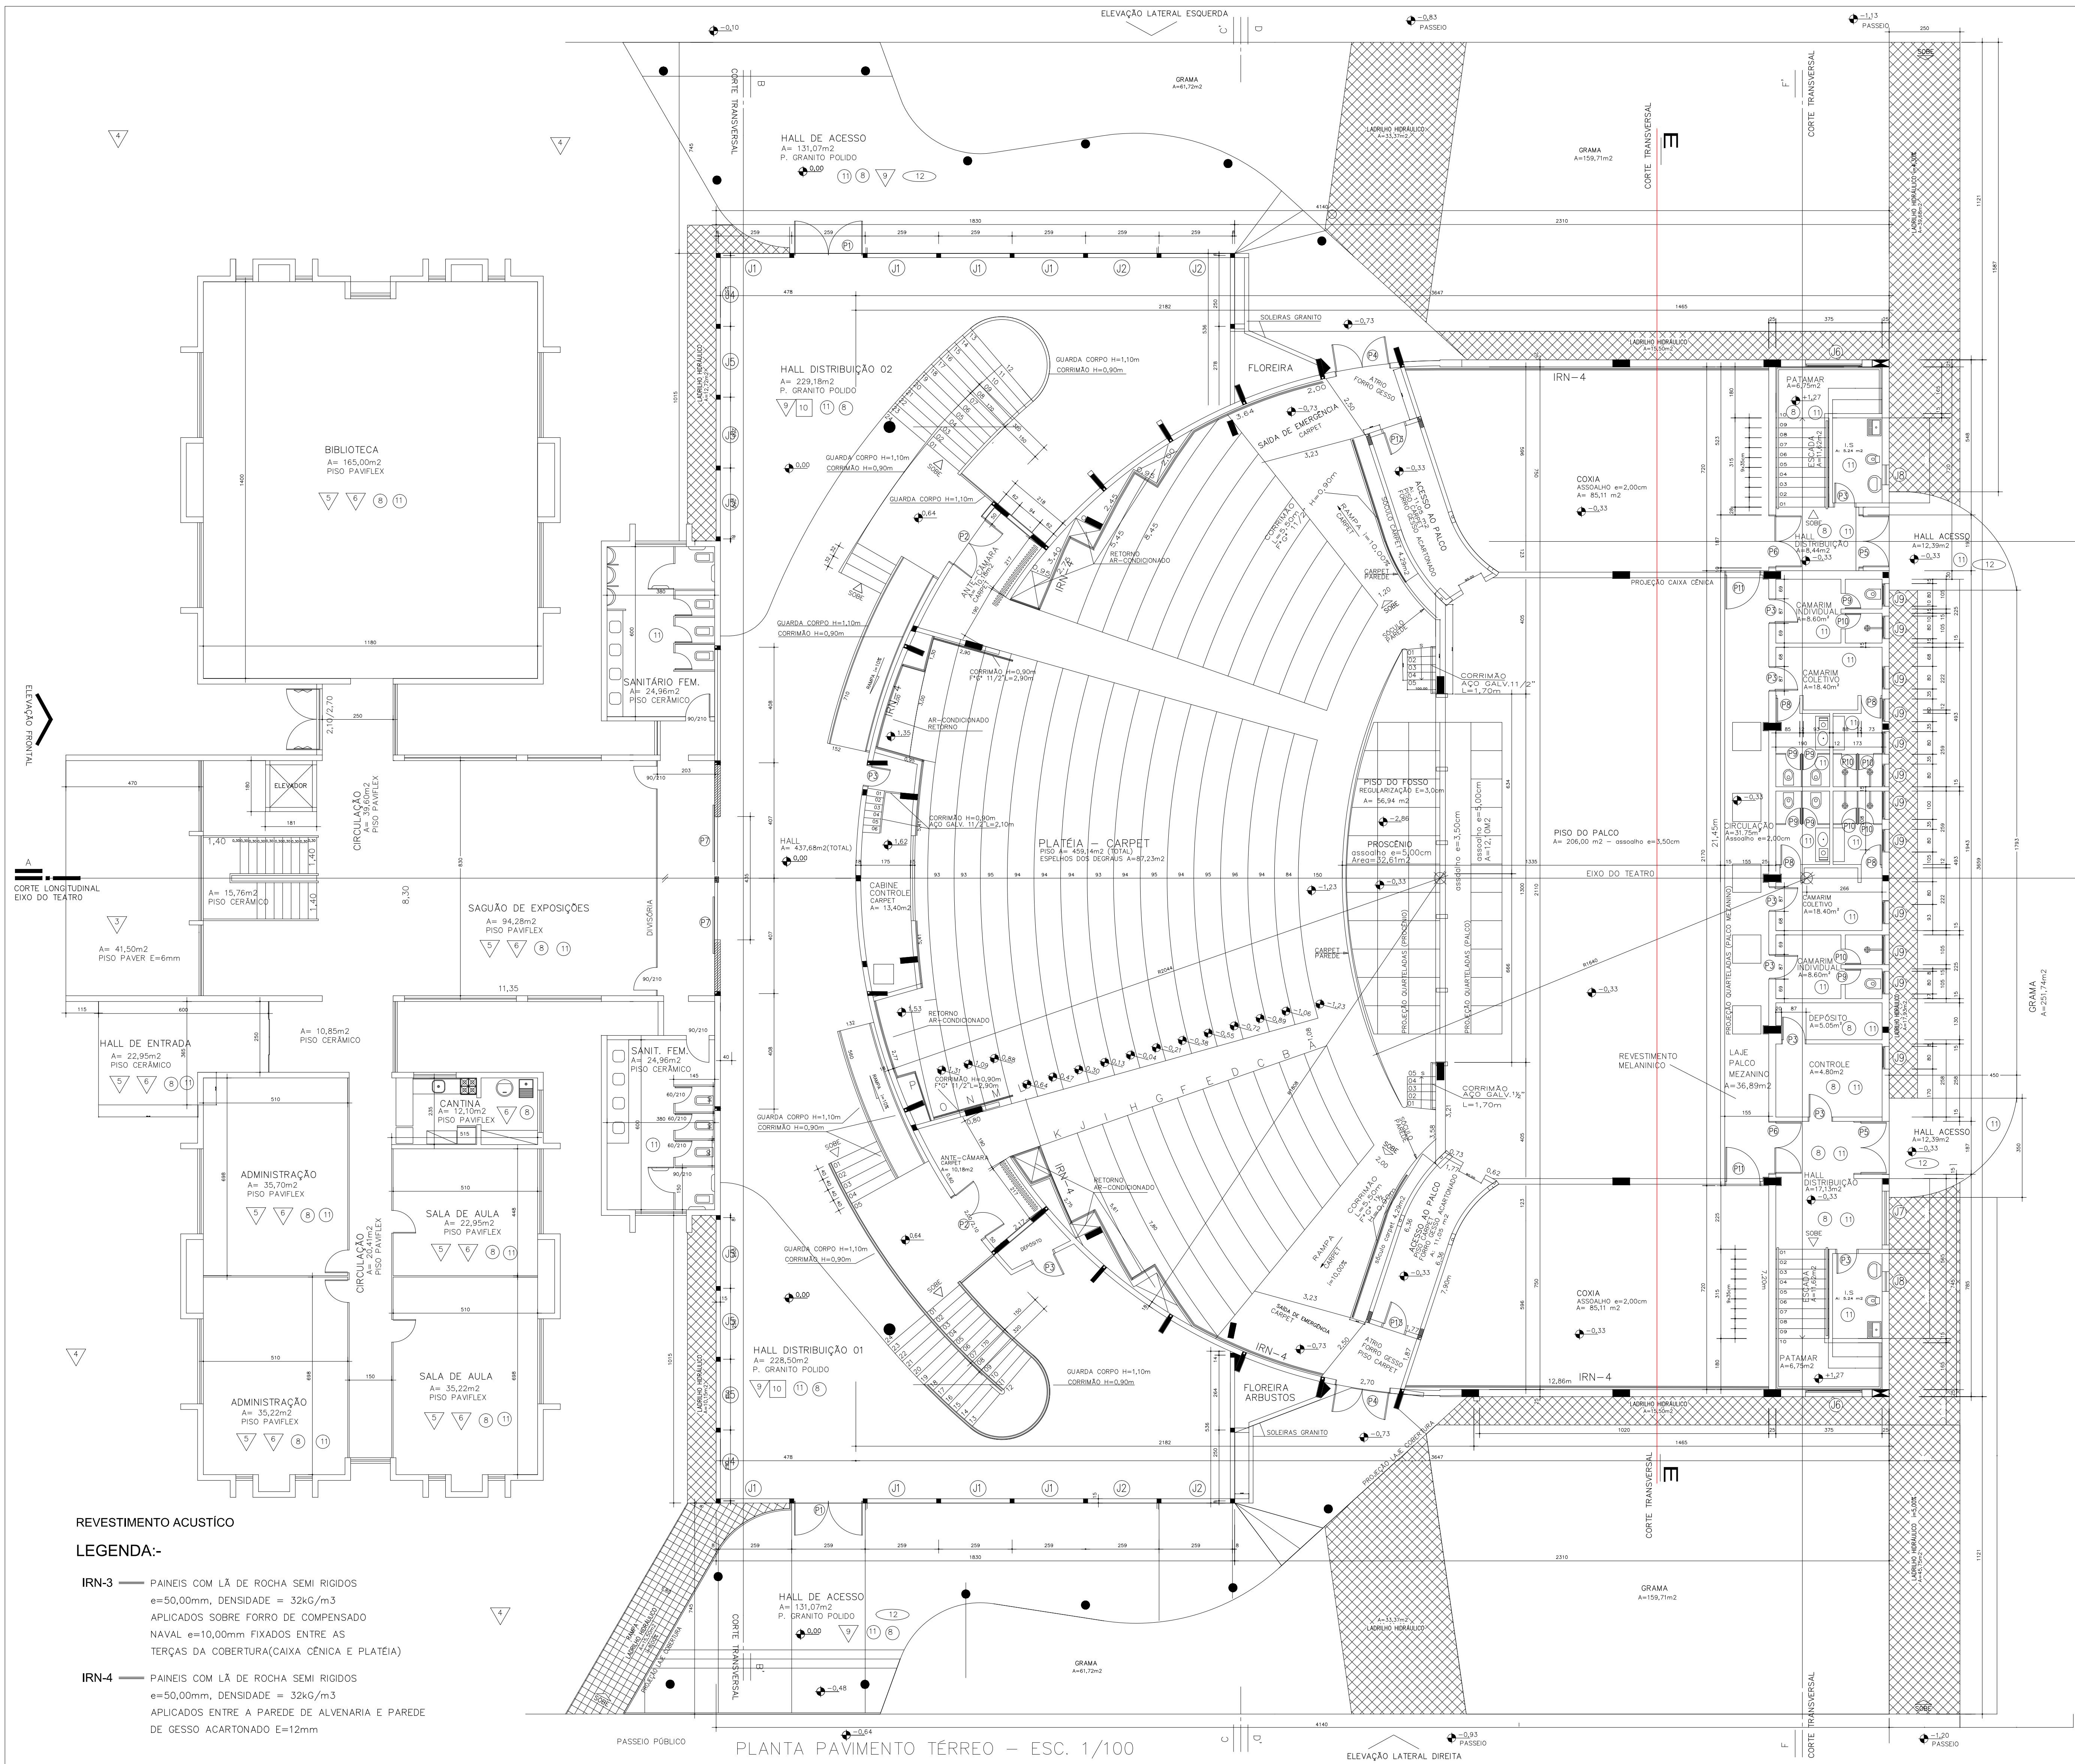


TABELA DE ESQUADRIAS
PORTAS

PORTA	QUANT.	DIMENSÕES	ESPECIFICAÇÕES
P1	2	2,00x2,10	- ABRIR 2 FOLHAS - VIDRO VERDE TEMPERADO 10,0mm - TRAVA ANTI-PÂNICO
P2	4	2,00x2,10	- MADEIRA CHAPEADA DUPLA - ABRIR - ENCHIMENTO COM ISOLAMENTO ACÚSTICO - TRAVA ANTI-PÂNICO
P3	24	0,80x2,10	- MADEIRA CHAPEADA USA EMBUIA - ABRIR
P4	2	2,00x2,10	- METALICA CHAPEADA DUPLA - ABRIR - ENCHIMENTO COM ISOLAMENTO ACÚSTICO - TRAVA ANTI-PÂNICO
P5	2	1,80x2,10	- METALICA CHAPEADA DUPLA - ABRIR - ENCHIMENTO COM ISOLAMENTO ACÚSTICO - TRAVA ANTI-PÂNICO
P6	2	1,70x2,10	- MADEIRA CHAPEADA DUPLA - ABRIR - ENCHIMENTO COM ISOLAMENTO ACÚSTICO - TRAVA ANTI-PÂNICO
P7	2	2,00x2,10	- VIDRO VERDE 10,0mm - CORRER
P8	4	0,70x1,80	- MADEIRA CHAPEADA - ABRIR - REVESTIDA COM FORMICA TEXTURIZADA
P9	2	0,60x1,80	- MADEIRA CHAPEADA - ABRIR - REVESTIDA COM FORMICA TEXTURIZADA
P10	6	0,60x1,80	- VIDRO VERDE JATEADO 10,0mm - ABRIR
P11	2	1,20x2,10	- MADEIRA CHAPEADA DUPLA - ABRIR - ENCHIMENTO COM ISOLAMENTO ACÚSTICO - TRAVA ANTI-PÂNICO
P12	2	1,00x2,10	- METALICA CHAPEADA DUPLA - ABRIR
P13	2	0,90x2,10	- MADEIRA CHAPEADA USA EMBUIA - ABRIR

JANELAS

JANELA	QUANTIDADE	DIMENSÕES	ESPECIFICAÇÕES
J1	20	2,40x3,20	VIDRO TEMPERADO VERDE
J2	8	2,20x3,20	VIDRO TEMPERADO VERDE
J3	4	2,25x3,20	VIDRO TEMPERADO VERDE
J4	4	2,15x3,20	VIDRO TEMPERADO VERDE
J5	12	2,30x3,20	VIDRO TEMPERADO VERDE
J6	6	2,00x1,27	VIDRO TEMPERADO VERDE
J7	2	1,90x0,85	VIDRO TEMPERADO VERDE
J8	2	0,70x0,60	VIDRO TEMPERADO VERDE
J9	13	0,80x0,85	VIDRO TEMPERADO VERDE
J10	2	1,90x0,85	VIDRO TEMPERADO VERDE
J11			
J12			
J13	2	2,03x0,85	VIDRO TEMPERADO VERDE
J14	2	2,23x0,85	VIDRO TEMPERADO VERDE
J15	1	2,48x0,85	VIDRO TEMPERADO VERDE
J16	1	2,50x0,85	VIDRO TEMPERADO VERDE
J17	1	2,05x0,85	VIDRO TEMPERADO VERDE
J18	2	2,17x0,85	VIDRO TEMPERADO VERDE
J19	10	2,00x2,30	VIDRO TEMPERADO VERDE
J20	2	2,45x3,20	VIDRO TEMPERADO VERDE

LEGENDA

- PAVER e=6,00cm
- PAVER e=6,00cm
- DEMOLUÇÃO DE LADRILHO
- GRAMA
- RETIrada DE PAVIFLEX
- REVESTIMENTO PISO CERÂMICO
- REVESTIMENTO DE AZULEJOS EM PAREDES
- PINTURA LÁTEX ACRILICA EM PAREDES
- REPAROS EM PISO DE GRANTO
- REPAROS TETO GESSO ACARTONADO
- PINTURA LÁTEX ACRILICA EM FORROS
- IMPERMEABILIZAÇÃO DE LAJE

MUNICIPIO DE ASSIS CHATEAUBRIAND

PROJETO DE ARQUITETURA
PROJETO DE ADEQUAÇÃO DA ARQUITETURA

TEATRO
CASA DA CULTURA - ASSIS CHATEAUBRIAND

PLANTA PAVIMENTO TÉRREO

ÁREAS:
CASA DA CULTURA = 675,61m2
TEATRO.....=1928,75m2

ARQ
01/09