
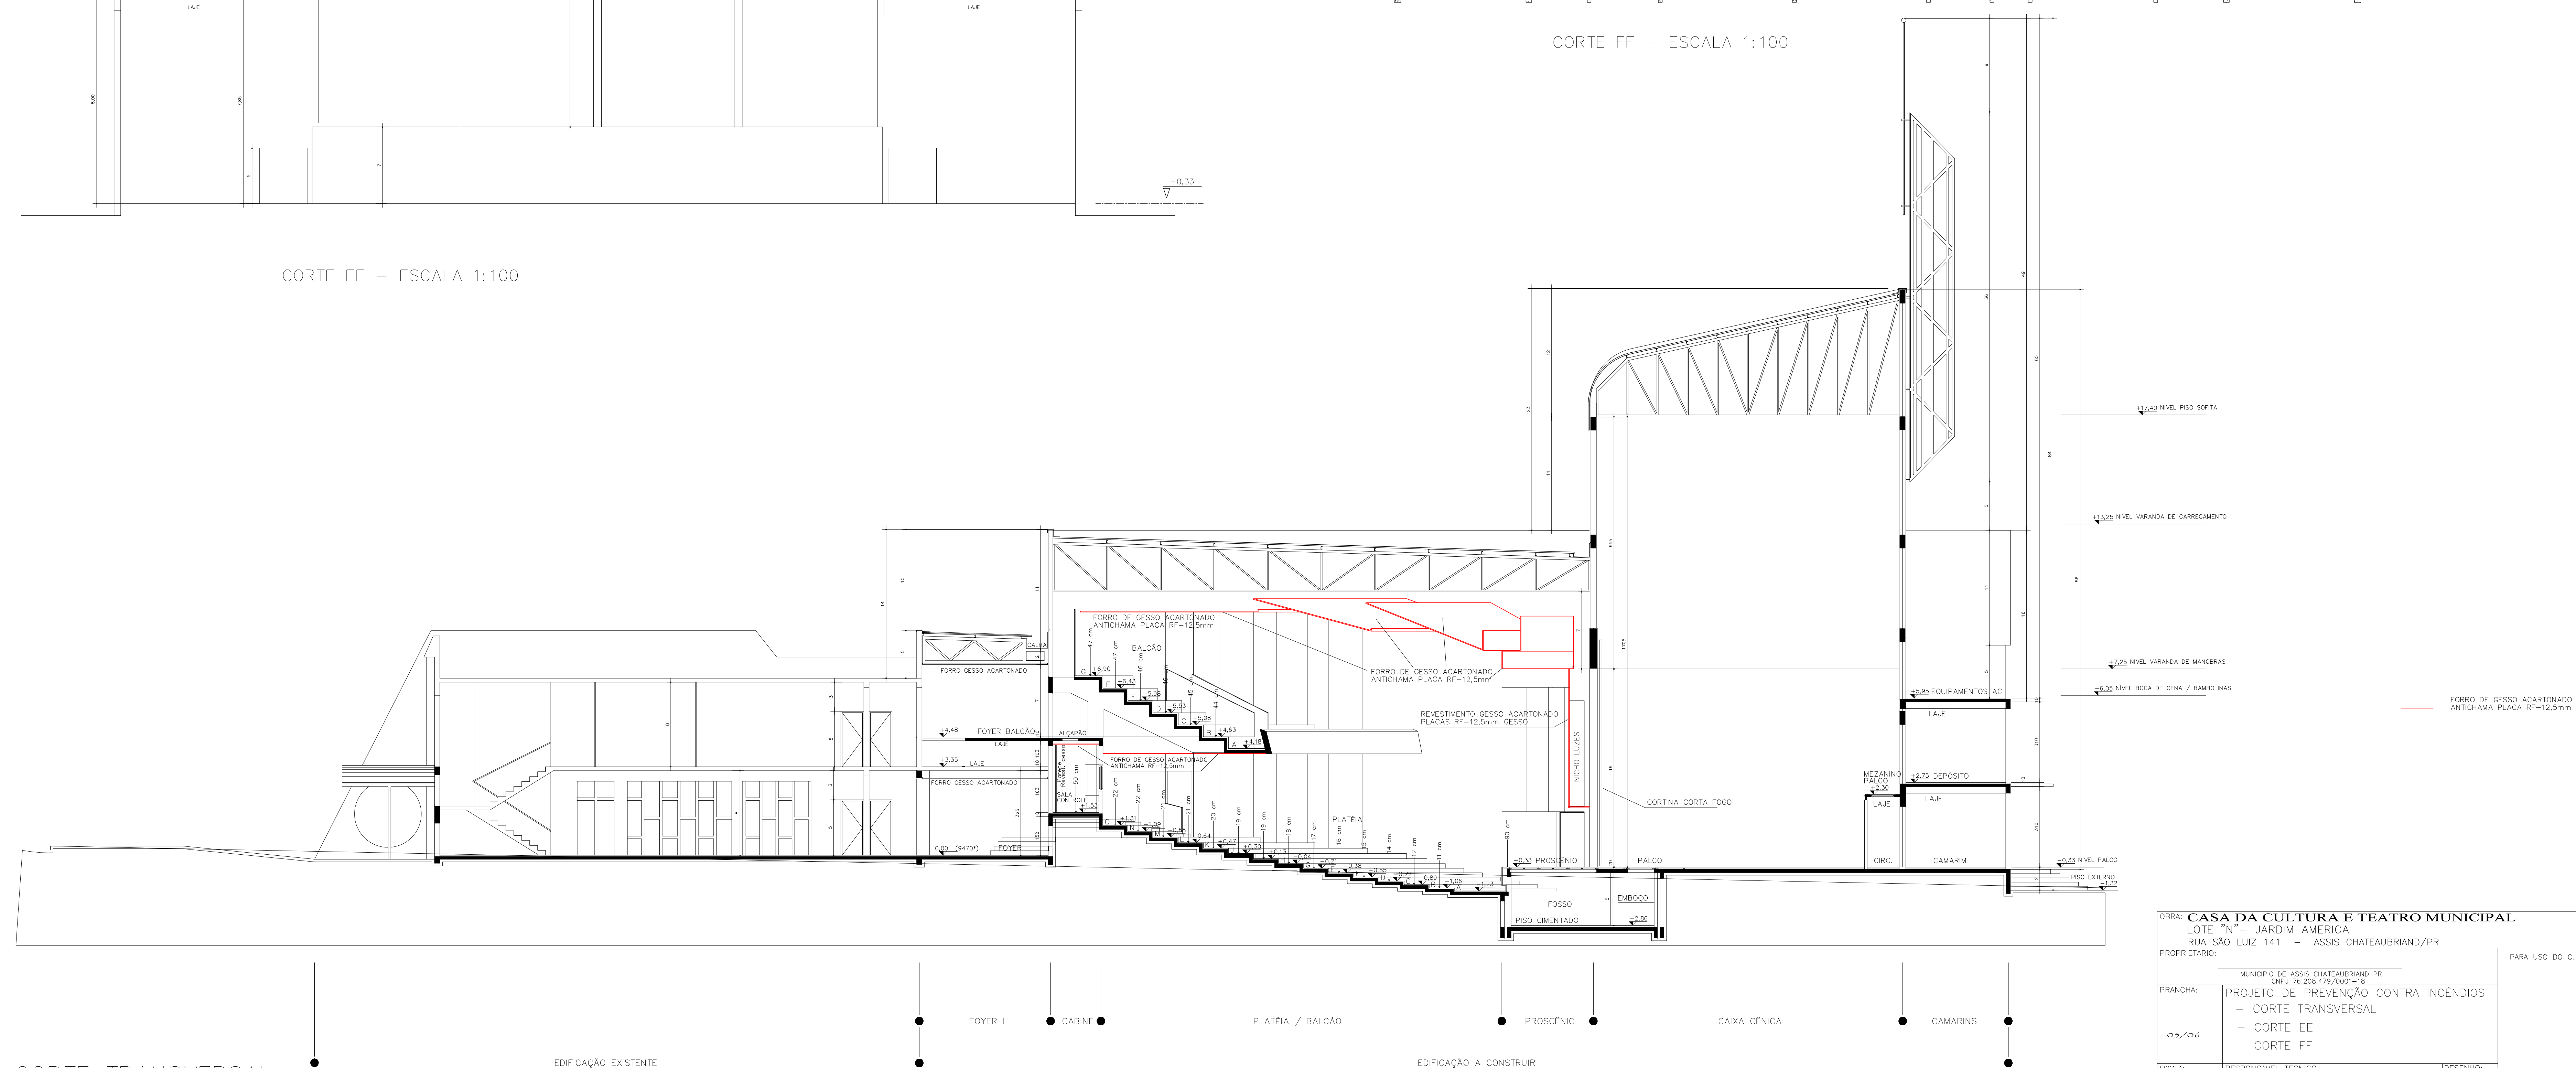
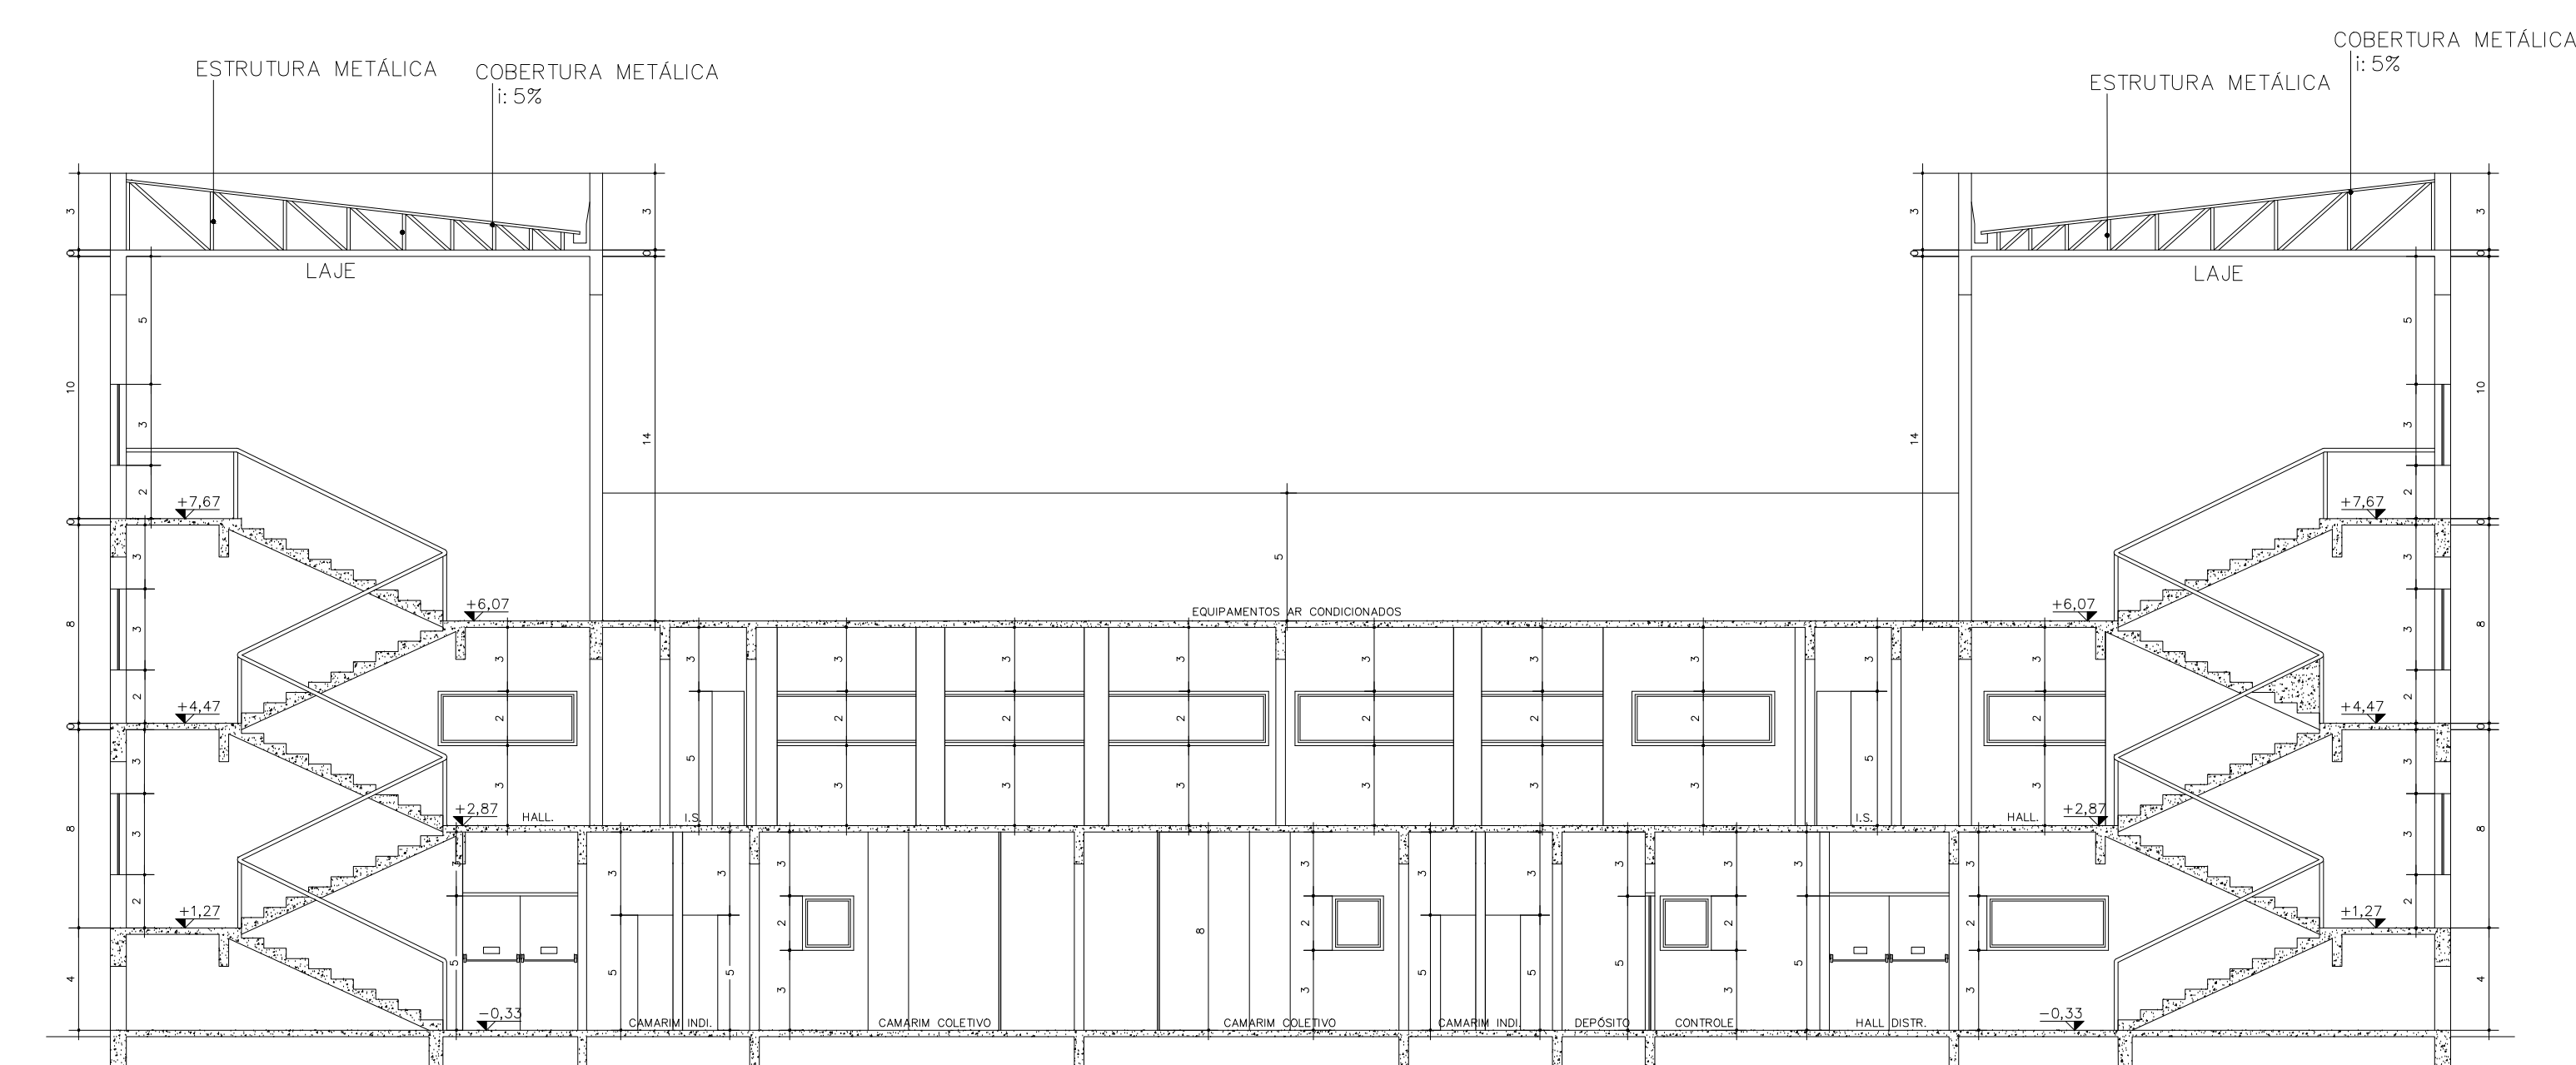


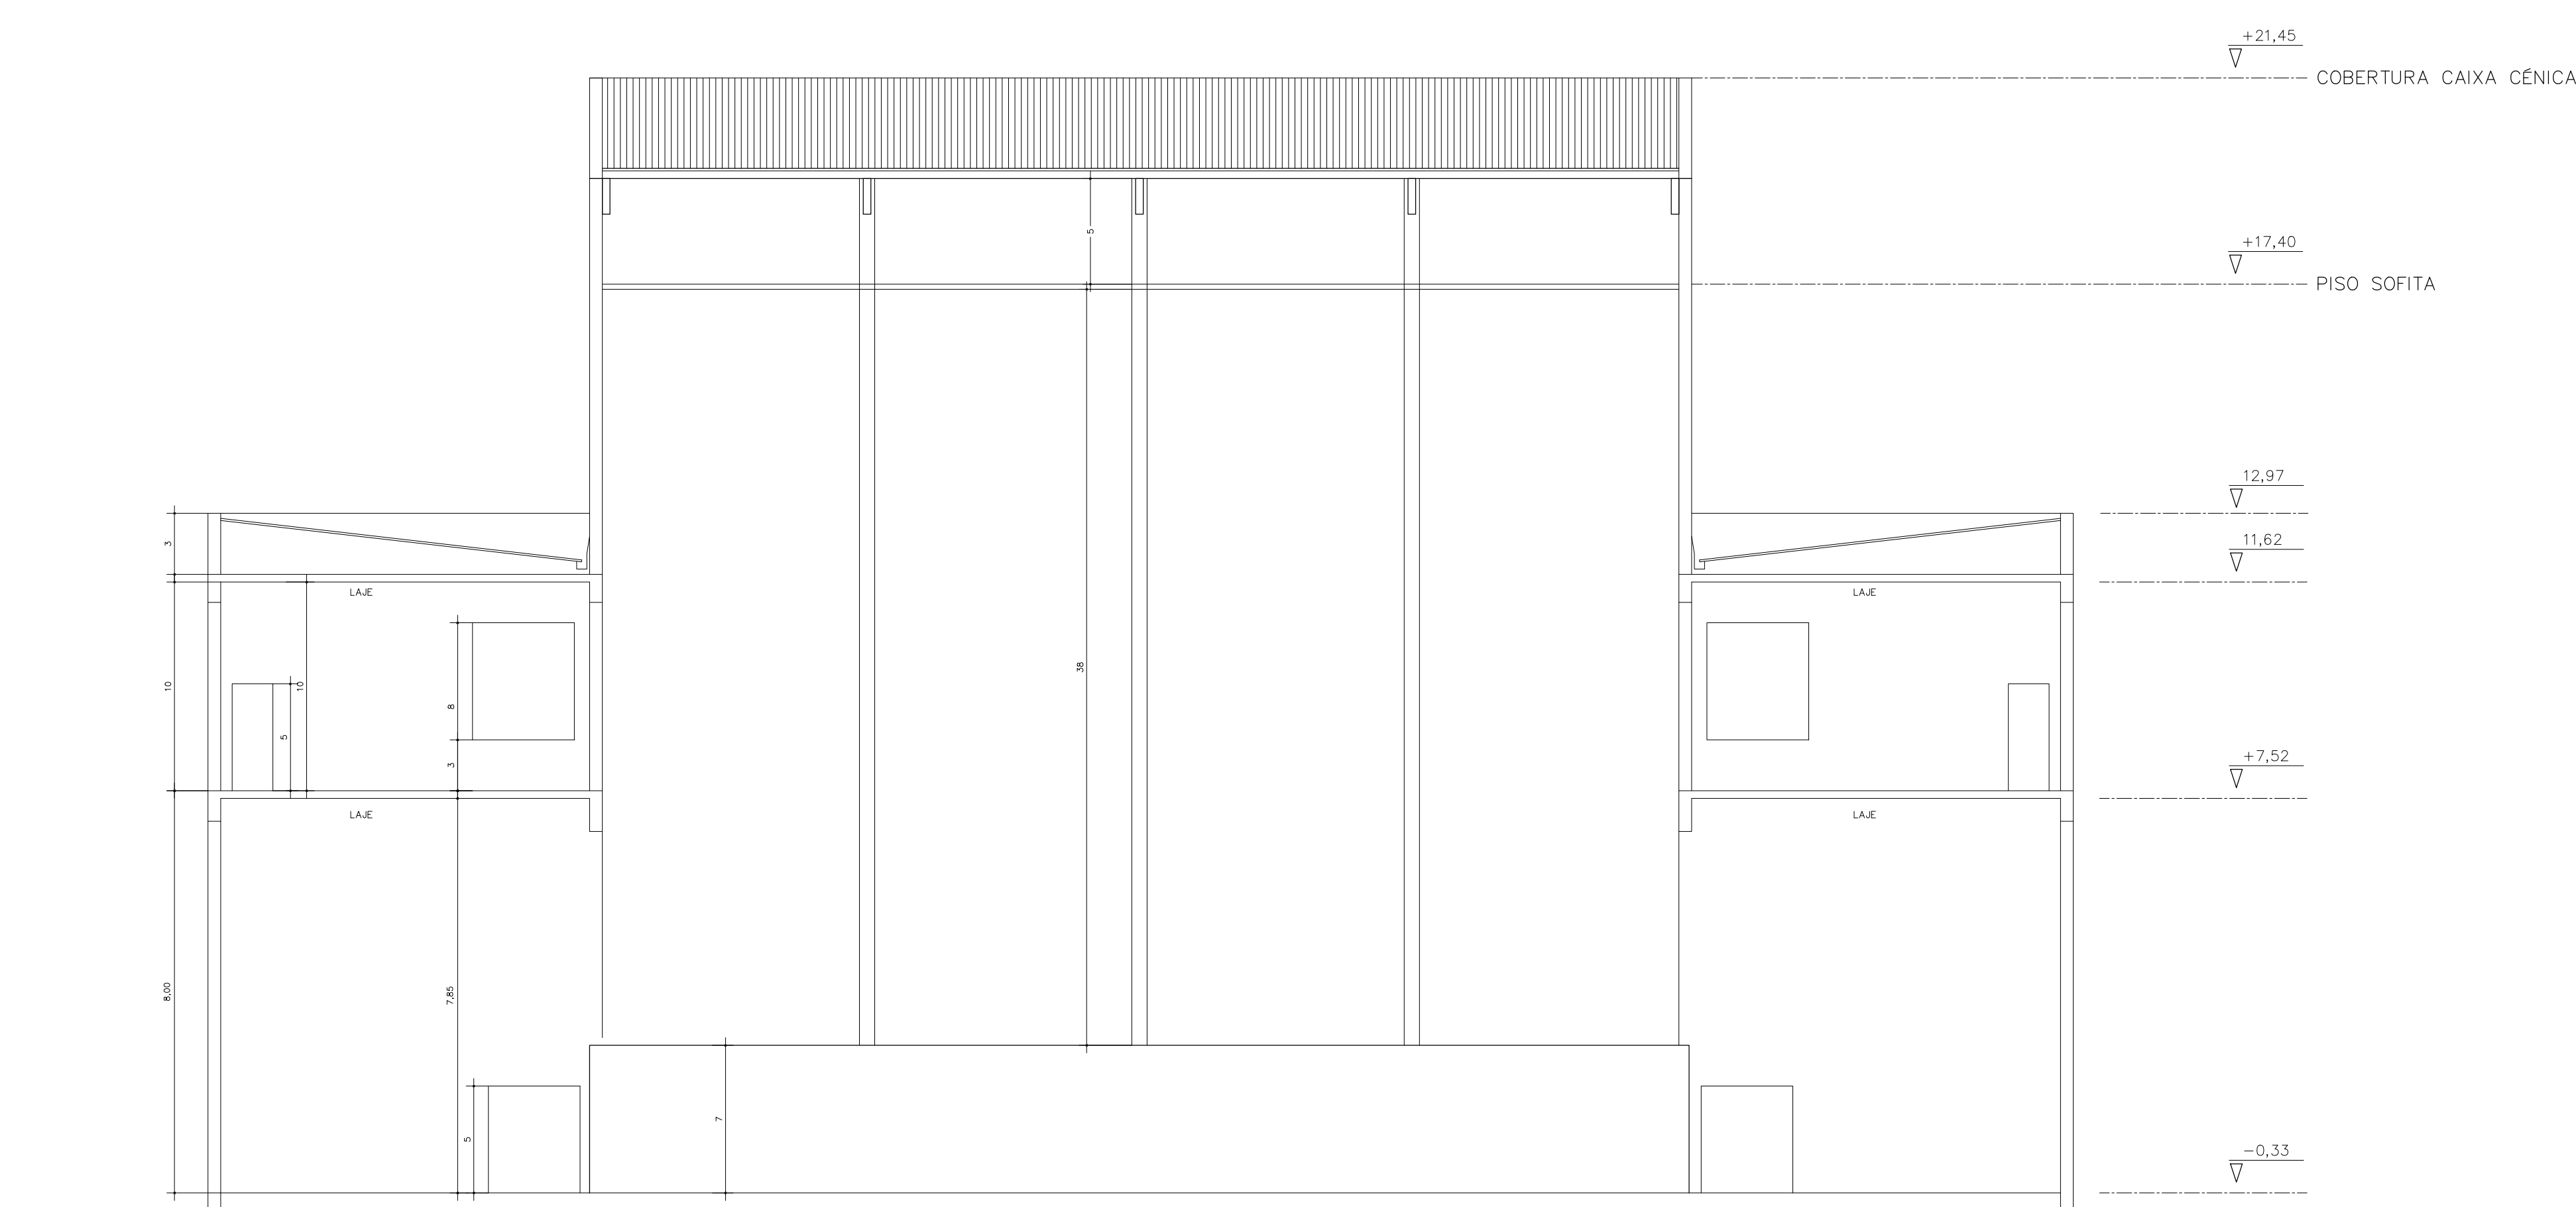

QBR: CASA DA CULTURA E TEATRO MUNICIPAL LOTE "N" – JARDIM AMERICA RUA SÃO LUIZ 141 – ASSIS CHATEAUBRIAND/PR			
PROPRIETÁRIO:		PARA USO DO C. B.	
PRANCHAS: 03/06	MUNICÍPIO DE ASSIS CHATEAUBRIAND PR. CEP. 73.204-879/0501-1 PROJETO DE PREVENÇÃO CONTRA INCÊNDIOS – CORTE TRANSVERSAL – CORTE EE – CORTE FF		
ESCALA: 1:100-ALFA	RESPONSÁVEL TÉCNICO:	DESENHO:	
DATA: 06/02/2014	_____ ISRAEL DEVEICH ENGRº CIVIL CRP 11.730-DR-PR		