



CORTE ESQUEMÁTICO
BANCADA MAQUIAGEM – CAMARINS
ESCALA 1/10

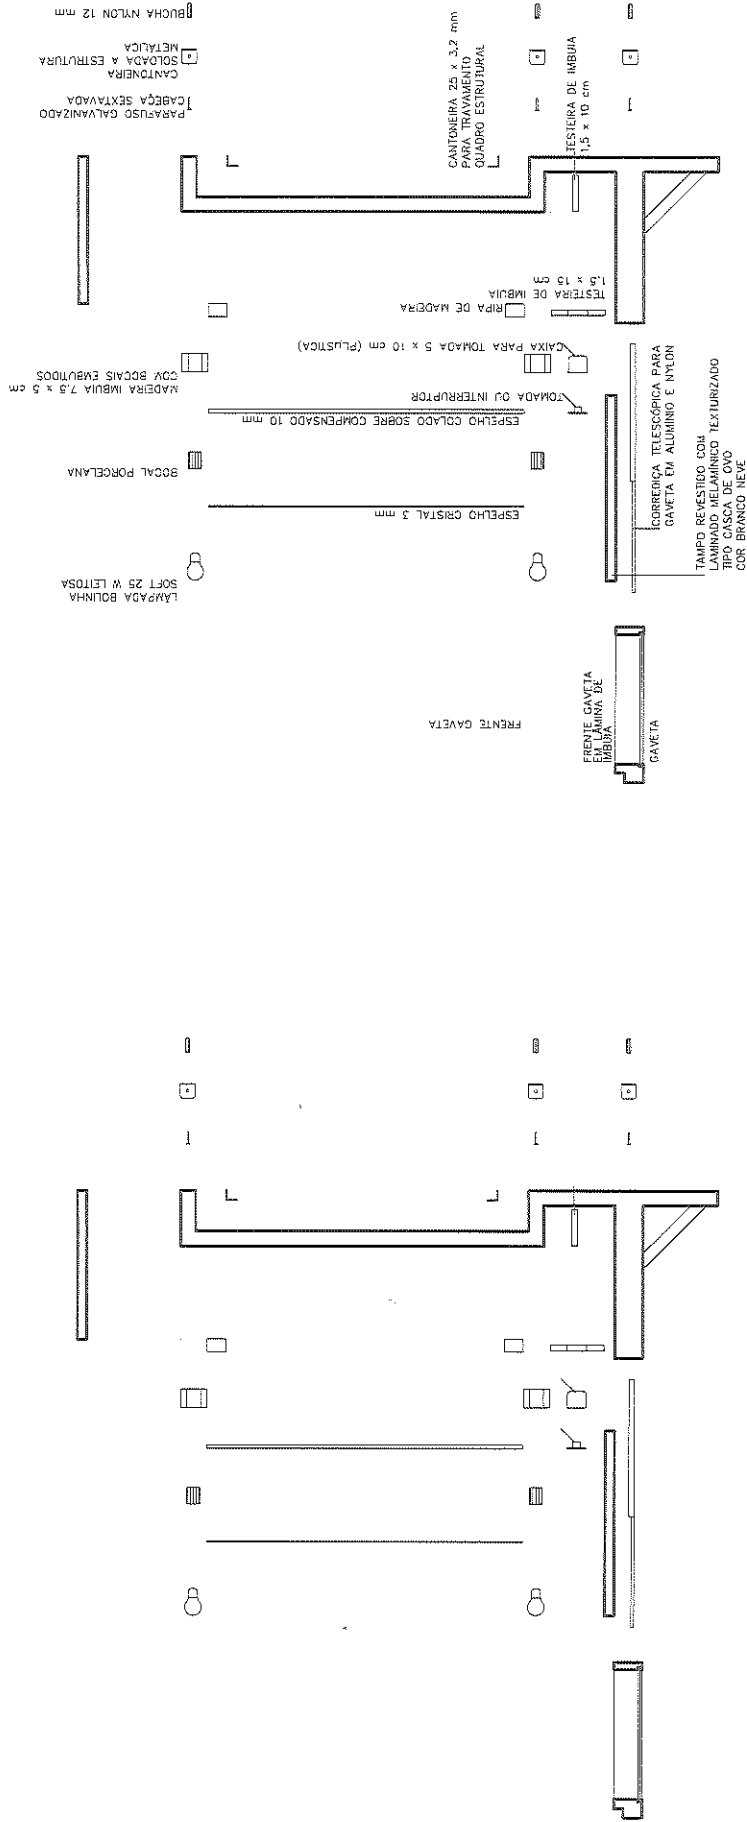


ESQUEMA DE MONTAGEM
BANCADA MAQUIAGEM – CAMARINS
ESCALA 1/10


ESPECIFICAÇÃO DE MATERIAIS
BANCADA MAQUIAGEM – CAMARINS
ESCALA 1:10

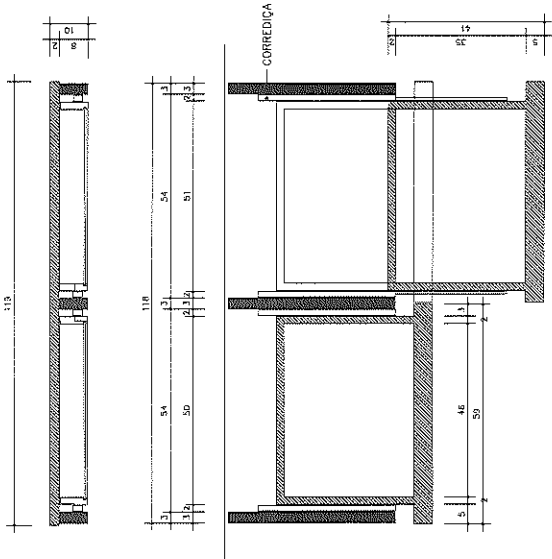

PLANTA E CORTE – GAVETAS
BANCADA MAQUIAGEM – CAMARINS
ESCALA 1/10

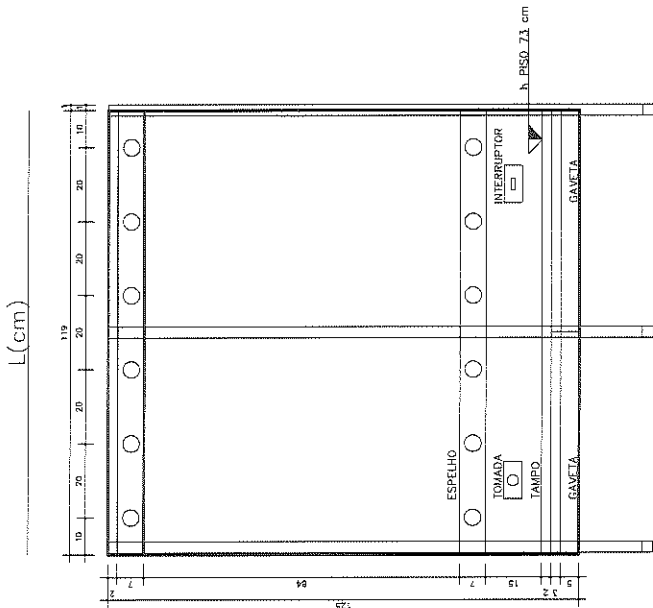


ELEVACÃO FRONTAL – MÓDULO
BANCADA MAQUIAGEM – CAMARINS
ESCALA 1:10

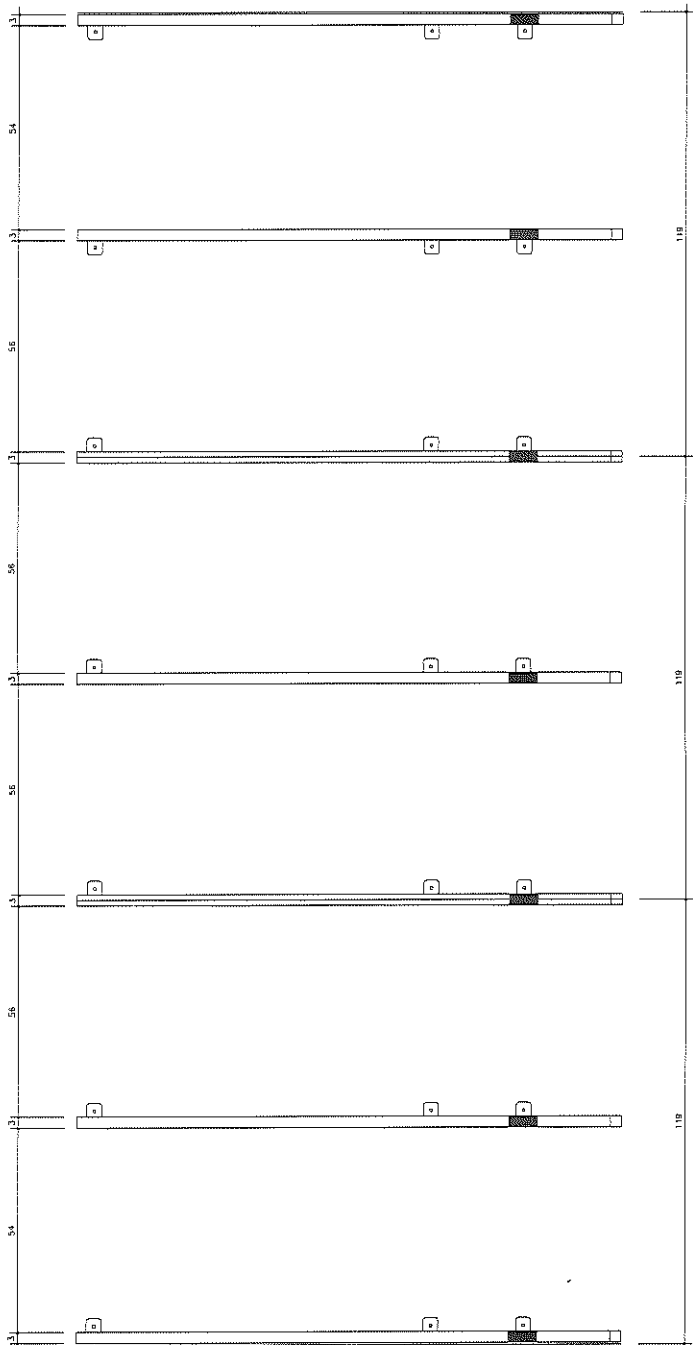


ESTRUTURA METÁLICA – FIXAÇÃO
BANCADA MAQUIAGEM – CAMARINS
ESCALA 1/10


BANCADAS DE MAQUIAGEM – CAMARINS	
L=2,30m.....(2 MÓDULOS DE 1,15m)(4 gavetas).....	2 Unidades
L=3,75m.....(4 módulos de 1,25m)(6 gavetas).....	2 Unidades

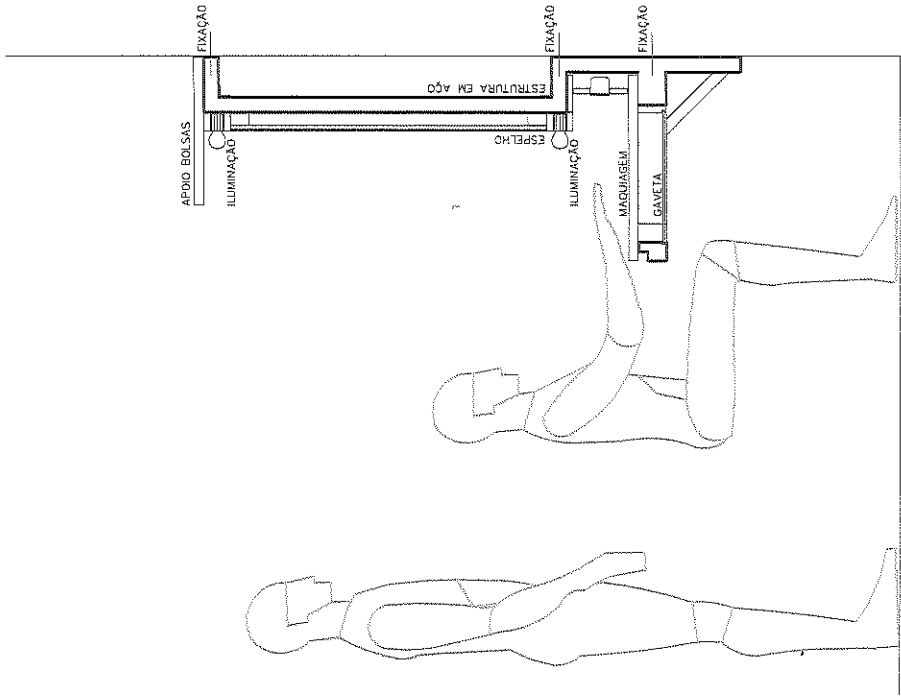



CORTE ESQUEMÁTICO
BANCADA MAQUIAGEM – CAMARINS
ESCALA 1/10

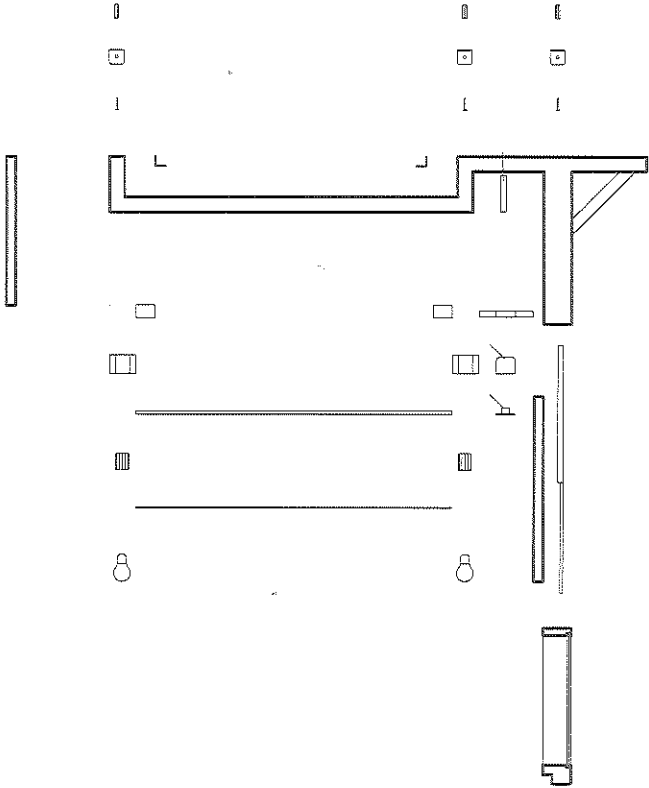


ESQUEMA DE MONTAGEM
BANCADA MAQUIAGEM – CAMARINS
ESCALA 1/10

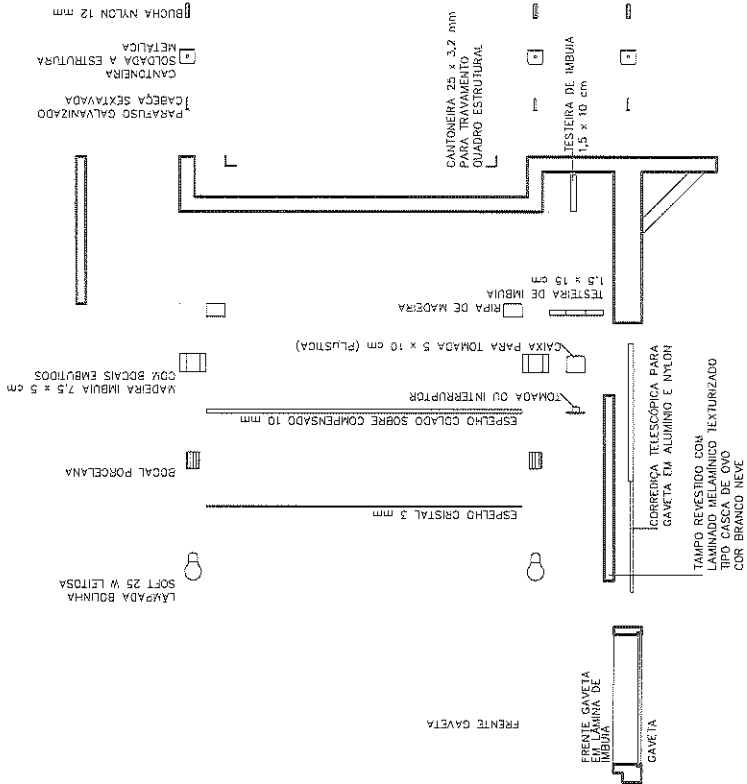


ESPECIFICAÇÃO DE MATERIAIS
BANCADA MAQUIAGEM – CAMARINS
ESCALA 1/10

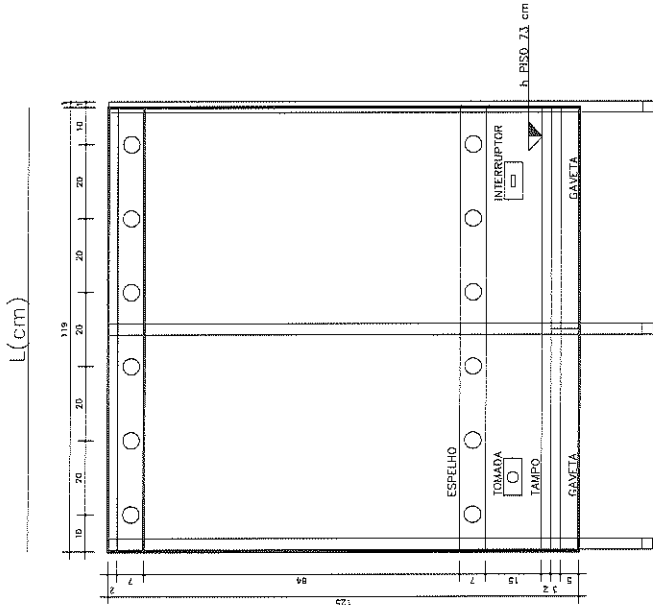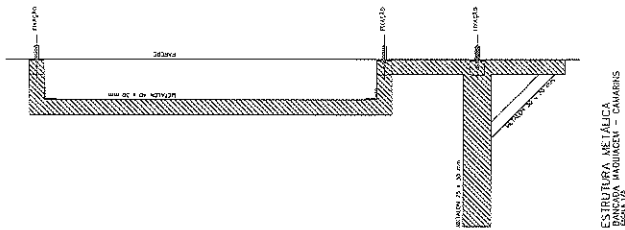

ELEV.€HO FRONTAL – MÓDULO
BANCADA MAQUIAGEM – CAMARINS
ESCALA 1/10

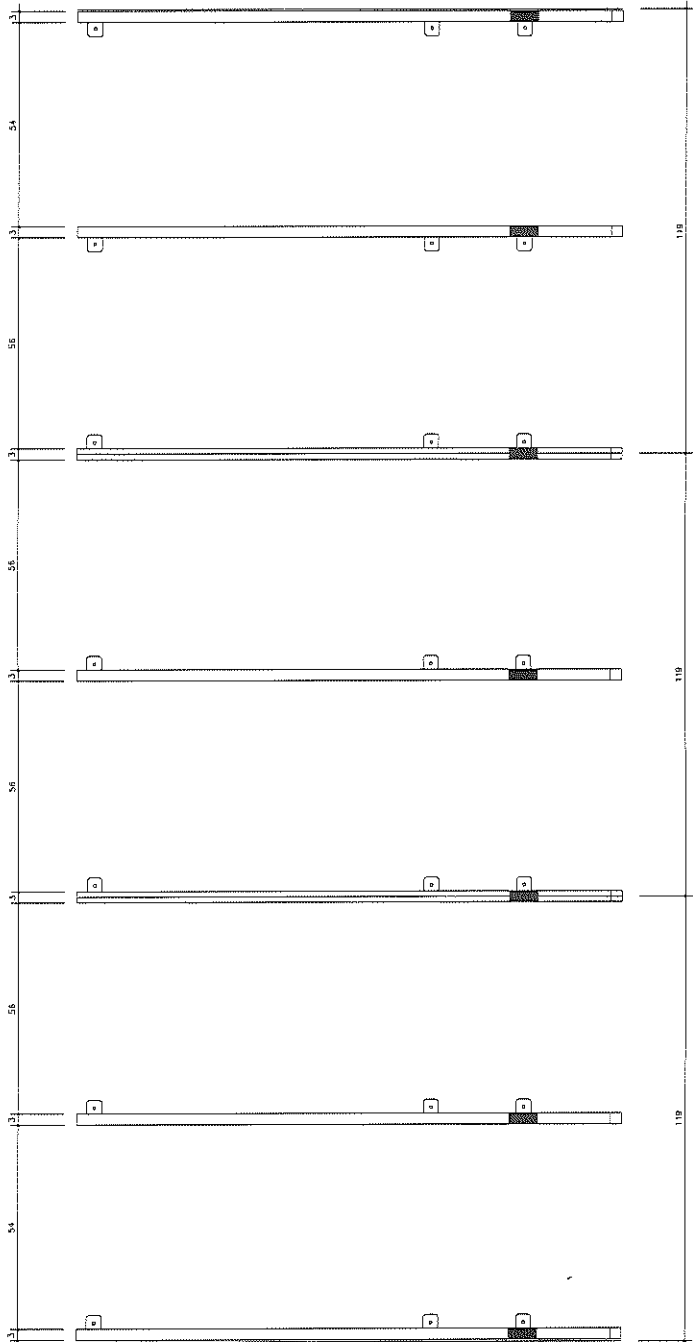

ESTRUTURA METÁLICA – FIXAÇÃO
BANCADA MAQUIAGEM – CAMARINS
ESCALA 1/10

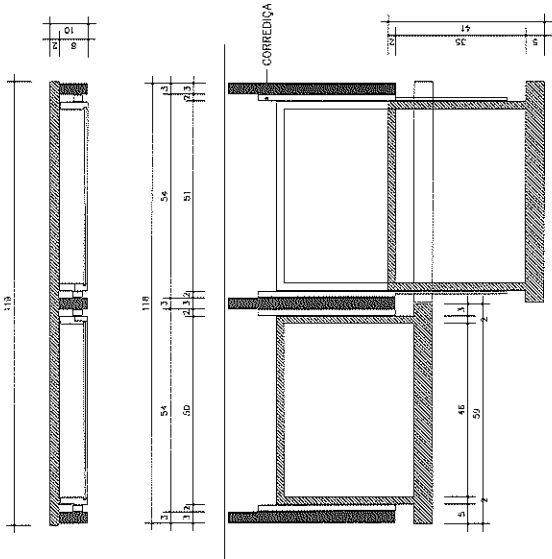

PLANTA E CORTE – GAVETAS
BANCADA MAQUIAGEM – CAMARINS
ESCALA 1/10

BANCADAS DE MAQUIAGEM – CAMARINS	
L=2,30m.....(2 MÓDULOS DE 1,15m)(4 gavetas).....2 Unidades	
L=3,75m.....(4 módulos de 1,25m)(6 gavetas).....2 Unidades	