


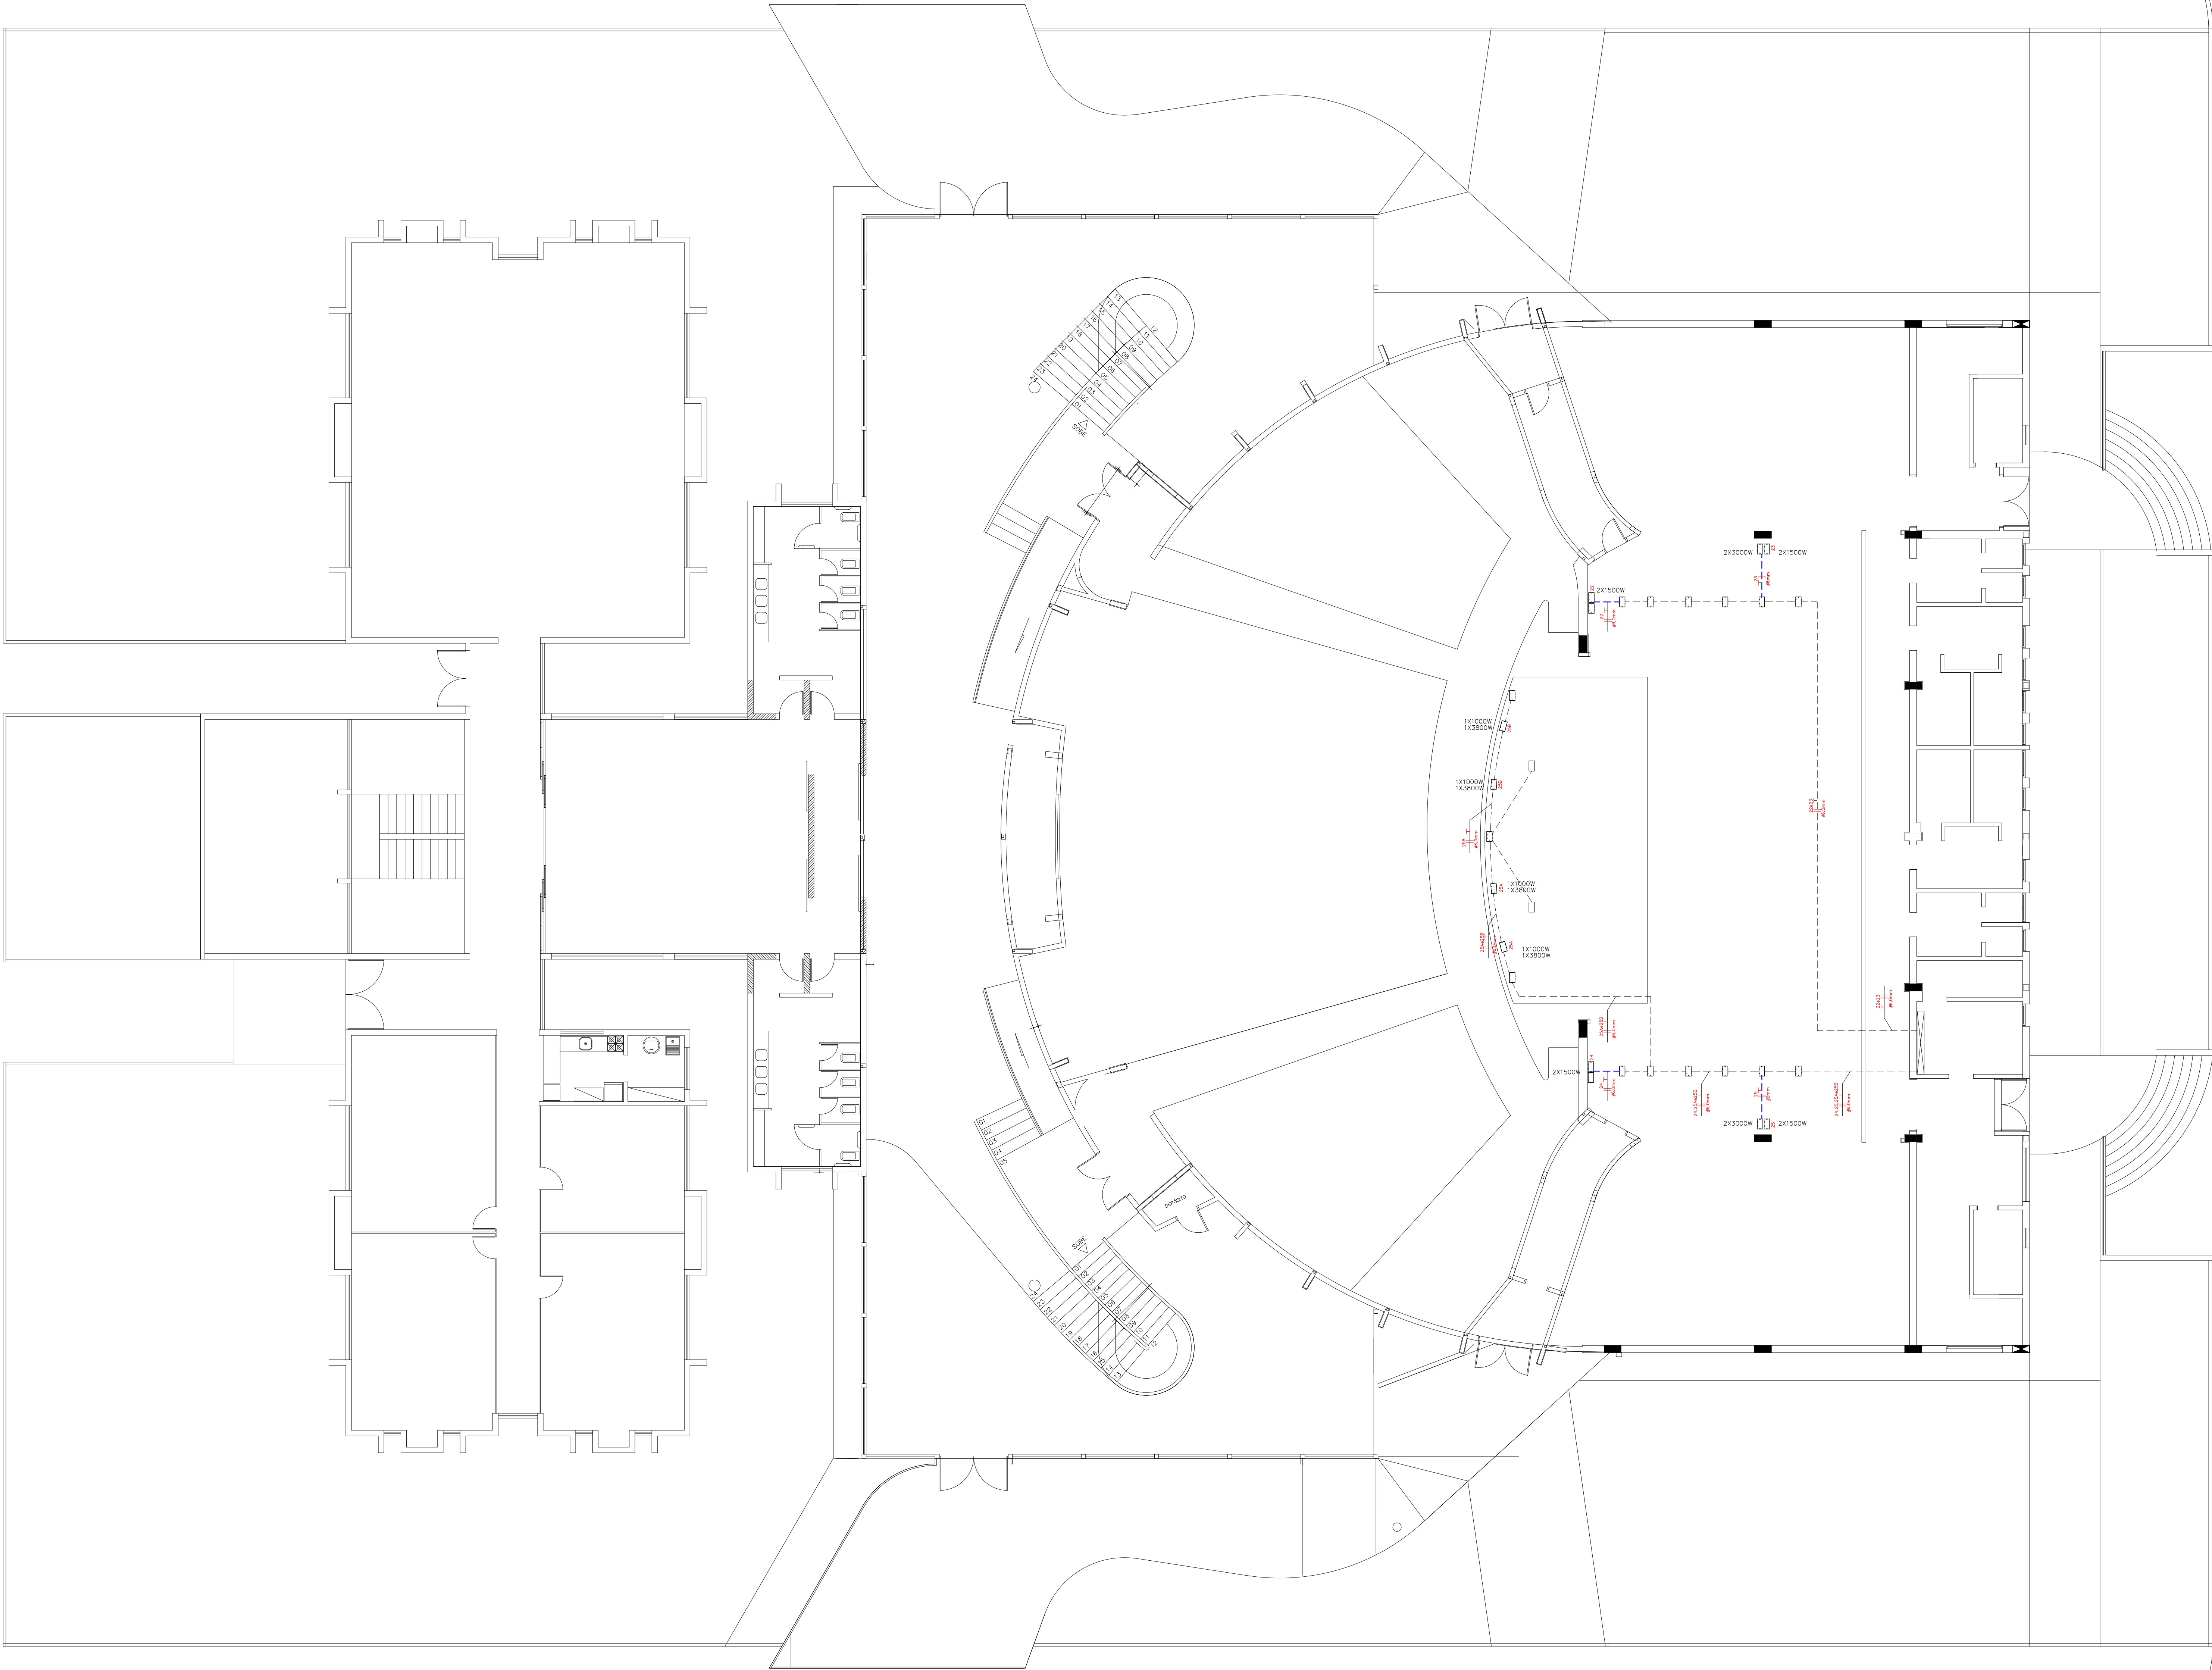

PLANTA – ESC. 1/125

OBRA: **CASA DA CULTURA E TEATRO MUNICIPAL**
LOTE "N" – JARDIM AMÉRICA
RUA SÃO LUIZ 141 – ASSIS CHATEAUBRIAND/PR

PRÓPRIETÁRIO: MUNICÍPIO DE ASSIS CHATEAUBRIAND PR DEZ. ROBERTO MULLER		
PRANCHA:	PROJETO DE ELÉTRICO SONORIZAÇÃO	
03/06	CIRCUITOS DE TOMADAS DE SOM DO PALCO PISO DO PALCO	
ESCALA:	RESPONSÁVEL TÉCNICO:	DESENHO:
INDICADA	ISABEL DEVECHOWSKI TITZMANN	
DATA:	CX-IT/2014	