PRODUCED BY AN AUTODESK EDUCATIONAL PRODUCT

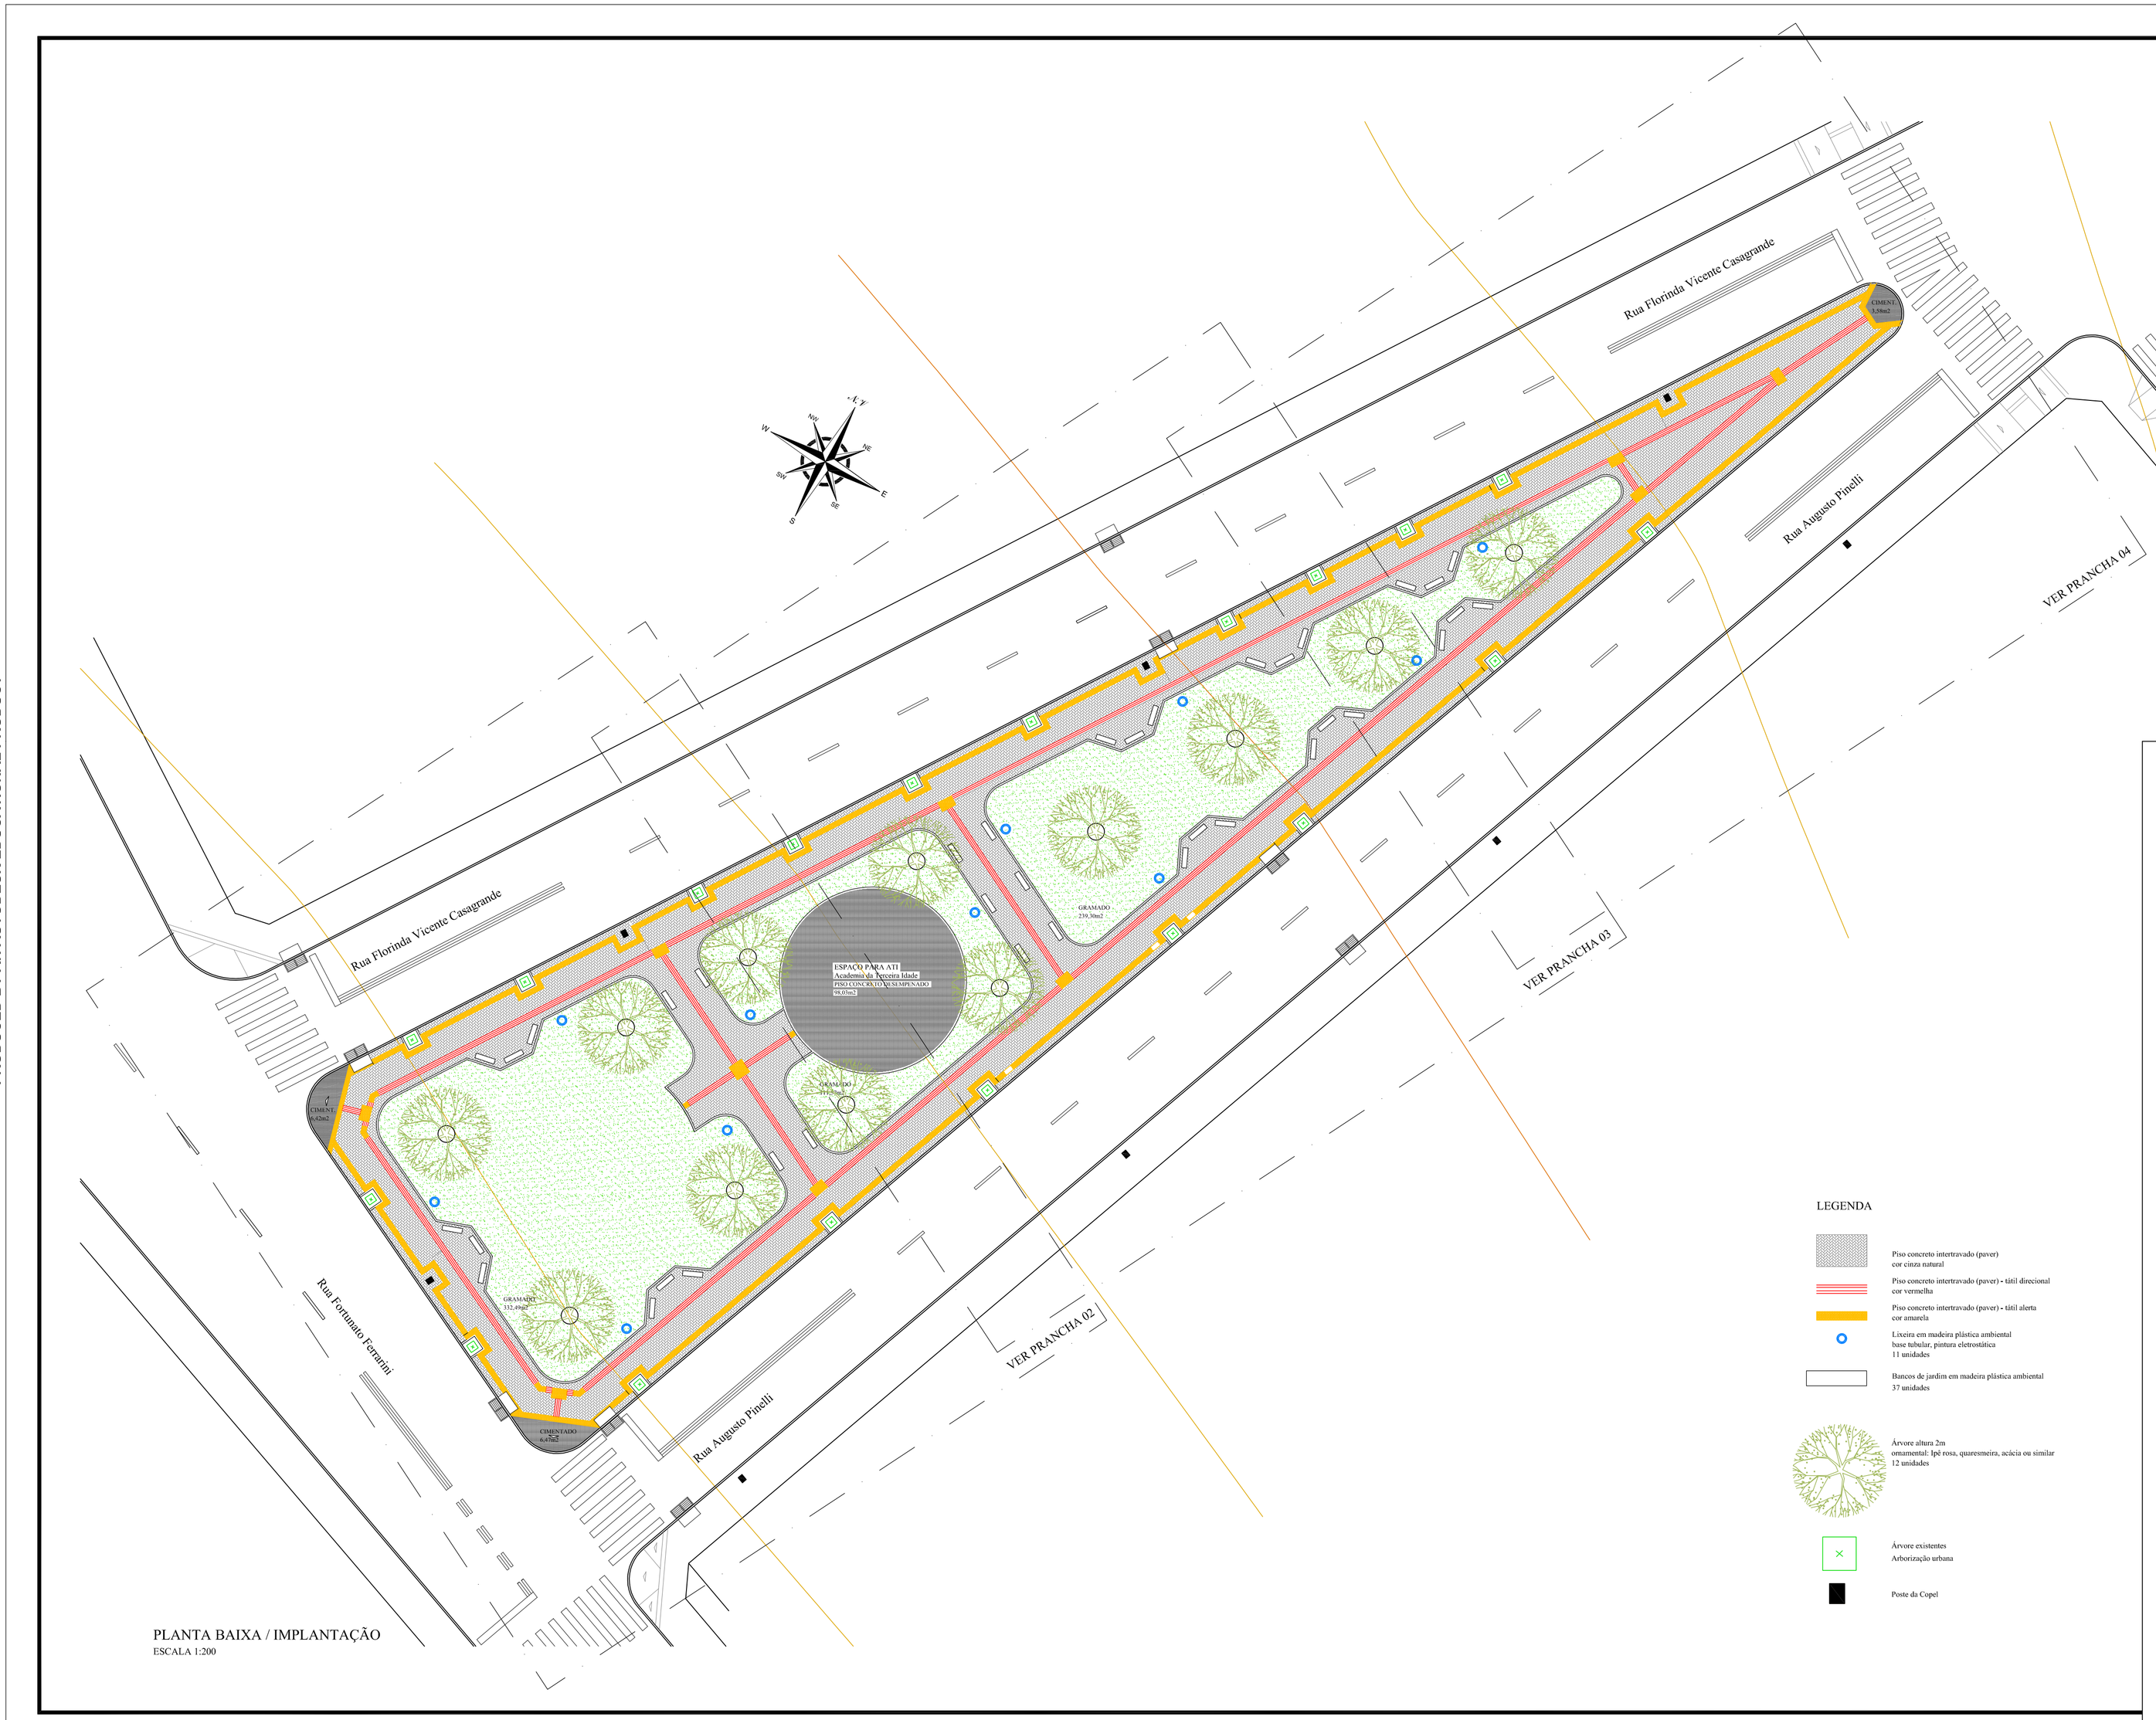

PLANTA BAIXA / IMPLANTAÇÃO
ESCALA 1:200

PROJETO ARQUITETÔNICO	P. 01/01

PROJETO PRAÇA NOVO HORIZONTE
IMPLANTAÇÃO

QUADRA 17
JARDIM NOVO HORIZONTE

SÃO JORGE DO IVAI - PARANÁ

PROPRIETARIO
PREFEITURA MUNICIPAL DE SÃO JORGE DO IVAI

AREAS

TERRENO:	1.050,57 m2
PASSEIO PÚBLICO:	581,11 m2
GRAMA:	663,36m2
GUIA / FINCADINHA:	299,58m
PISO EM PAVER:	788,12m2
PISO EM CONCRETO:	98,03m2

PROPRIETARIO

PREFEITURA SÃO JORGE DO IVAI

PROJETO

SIT. ESQ.:

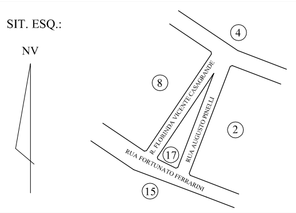

LETÍCIA WUNDERLICH EIDAM
ARQUITETA
CAU A32135-4

EXECUCAO

PRODUCED BY AN AUTODESK EDUCATIONAL PRODUCT
PRODUCED BY AN AUTODESK EDUCATIONAL PRODUCT
PRODUCED BY AN AUTODESK EDUCATIONAL PRODUCT