




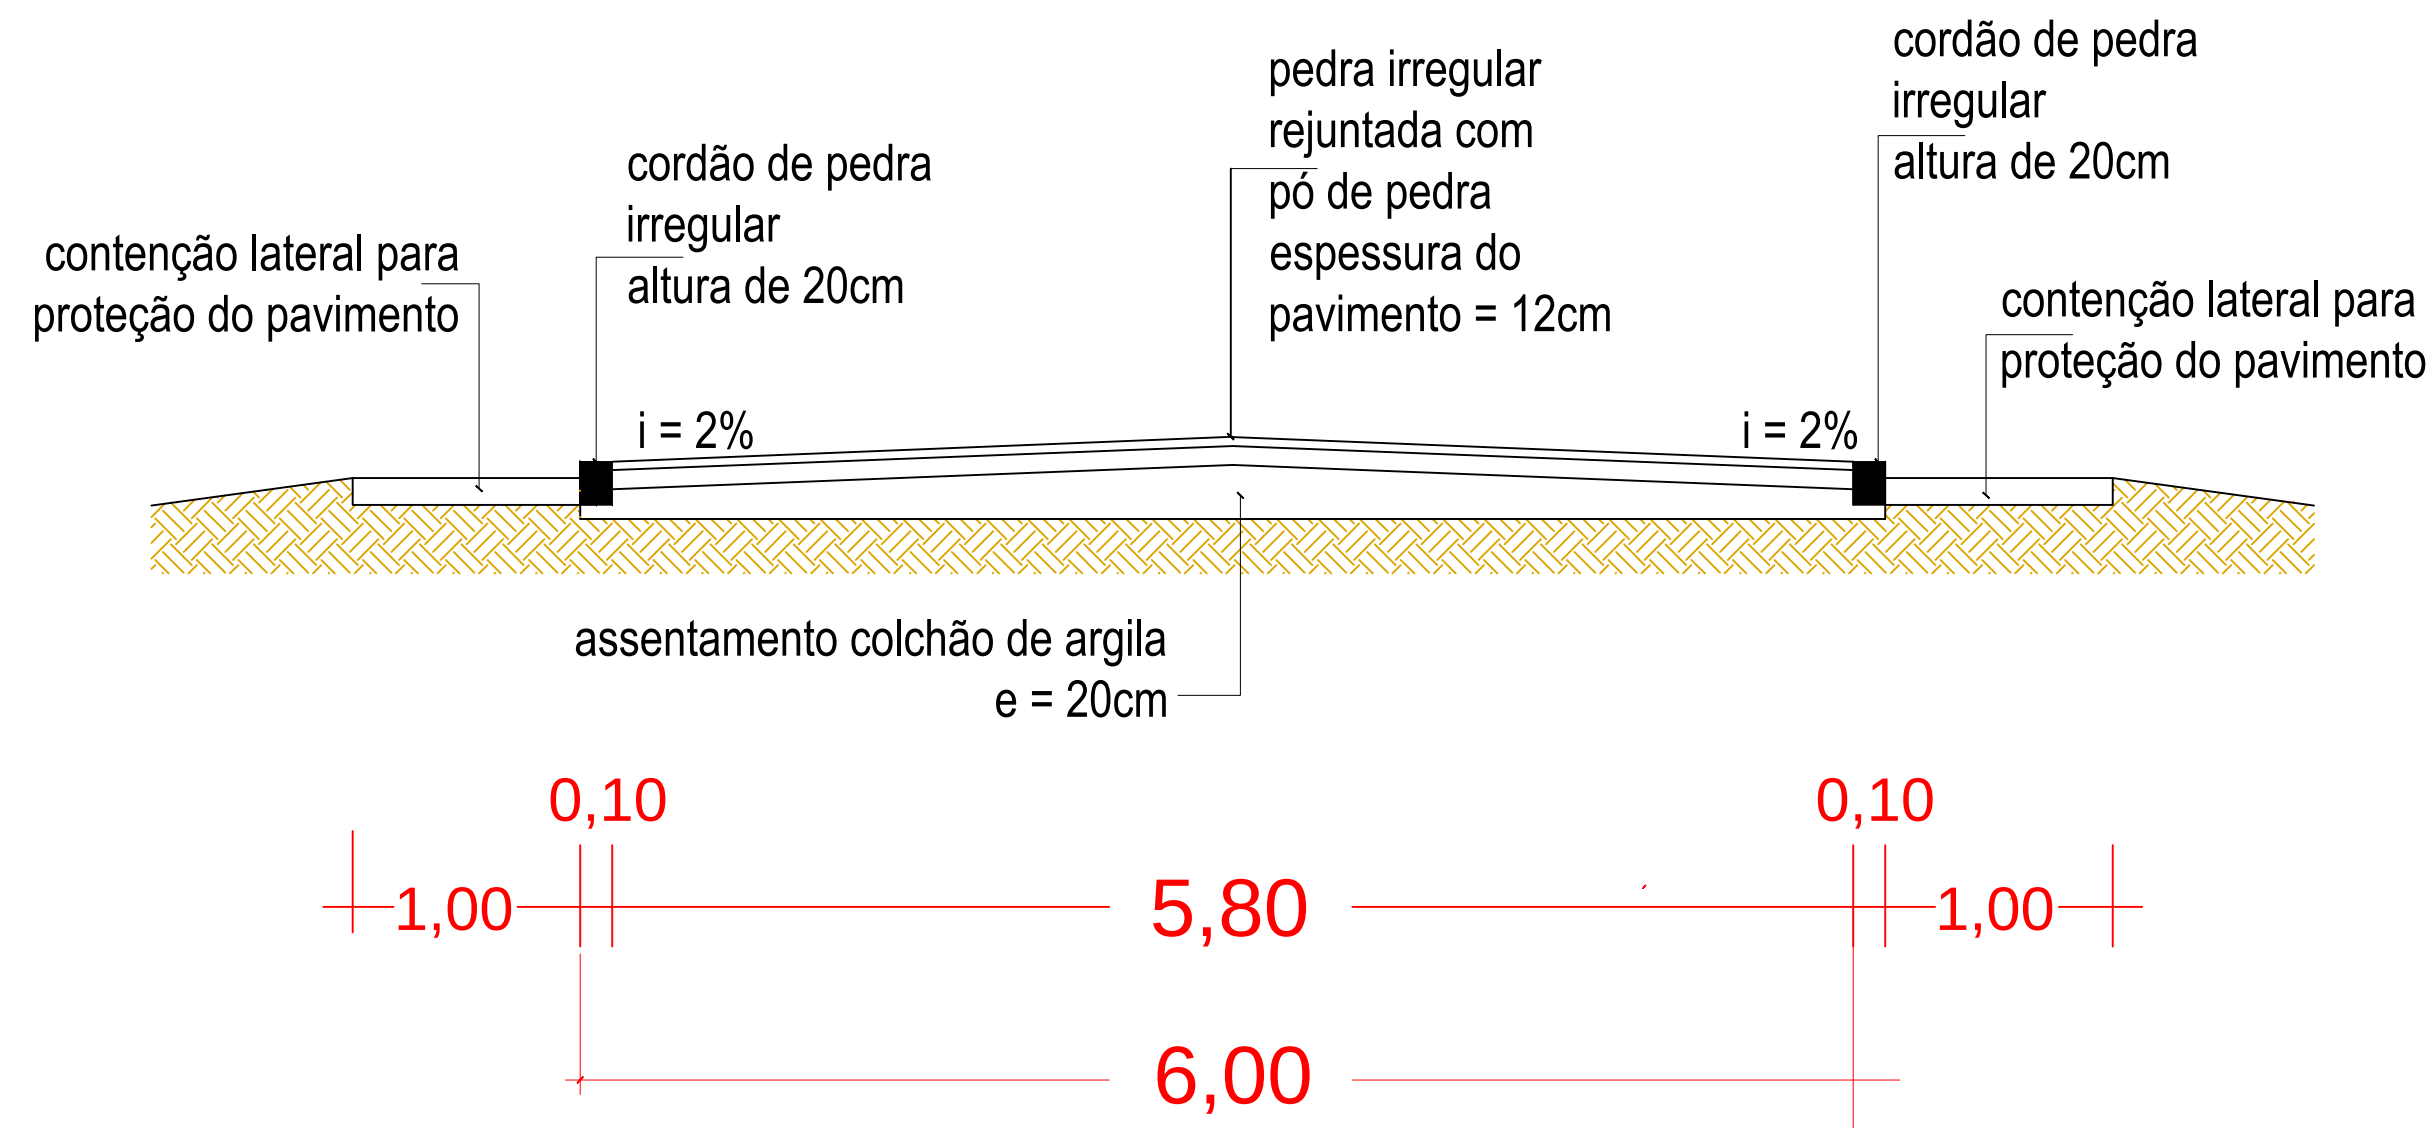

SEÇÃO TRANSVERSAL DA ESTRADA
CORTE AA - Sem escala

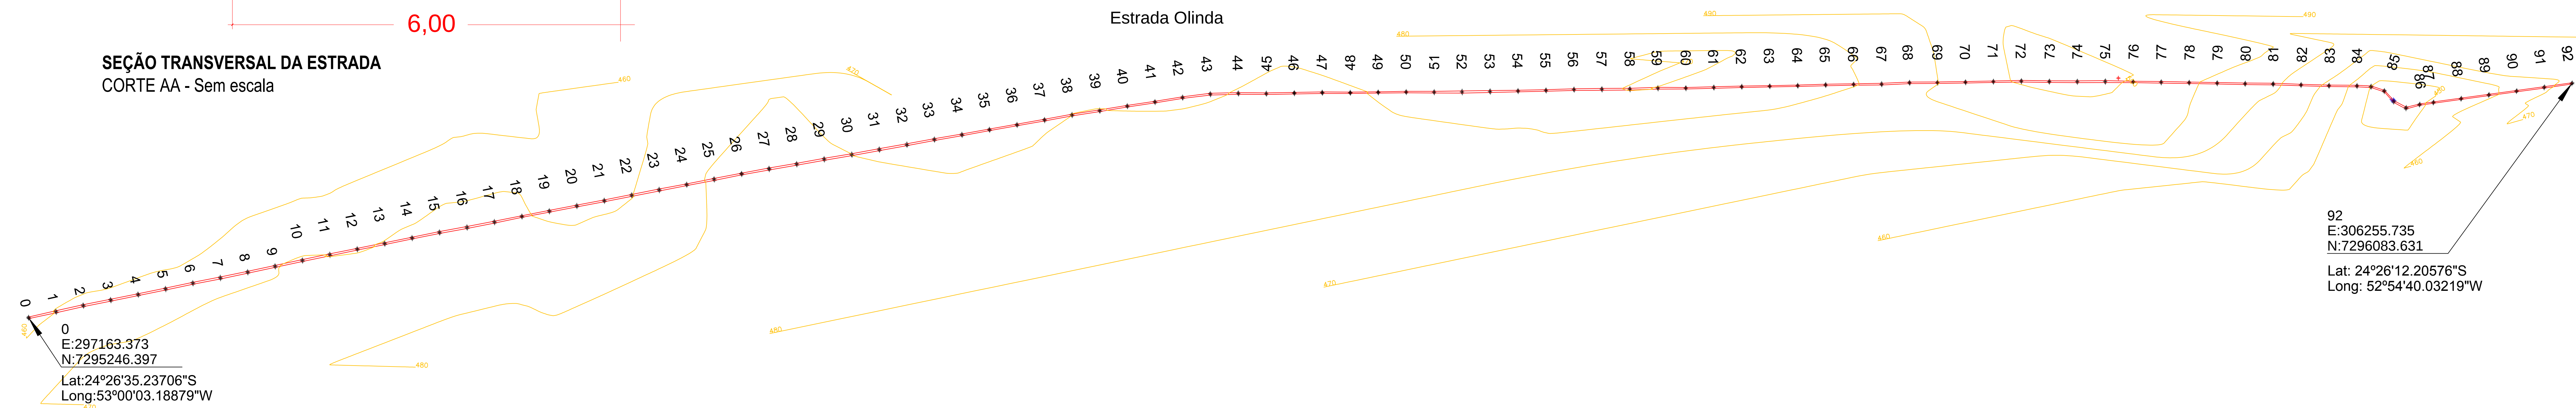

Perfil da Estrada Olinda

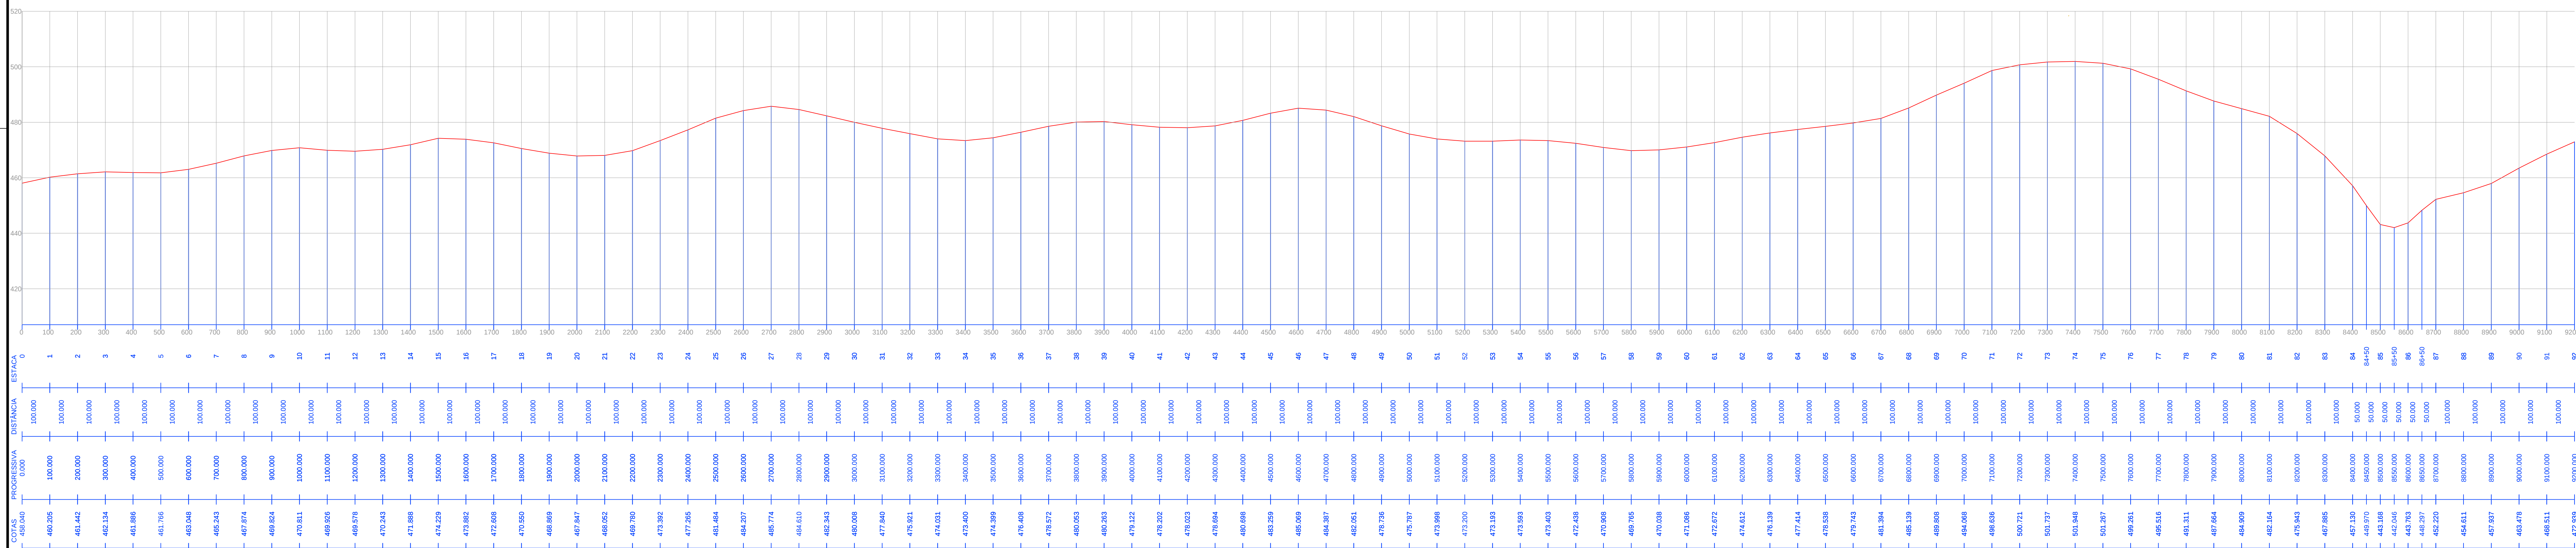

PLANTA TOPOGRÁFICA	
SERVIÇO: - Levantamento Topográfico do Eixo da Estrada por 9,2 Km - Determinação do Perfil Longitudinal do Eixo da Estrada	
LOCAL: Estrada Olinda	
RESPONSÁVEL TÉCNICO: REGINALDO DA SILVA RETAMERO CREA-PR-94620/D	
MUNICÍPIO: Ubatuba	ESTADO: Paraná
DATA: 20/03/17	OPERADOR: REGINALDO
ESCALA: 1/8000	

Única