



PROJETO GEOMÉTRICO E DE PAVIMENTAÇÃO

ESCALA 1:300

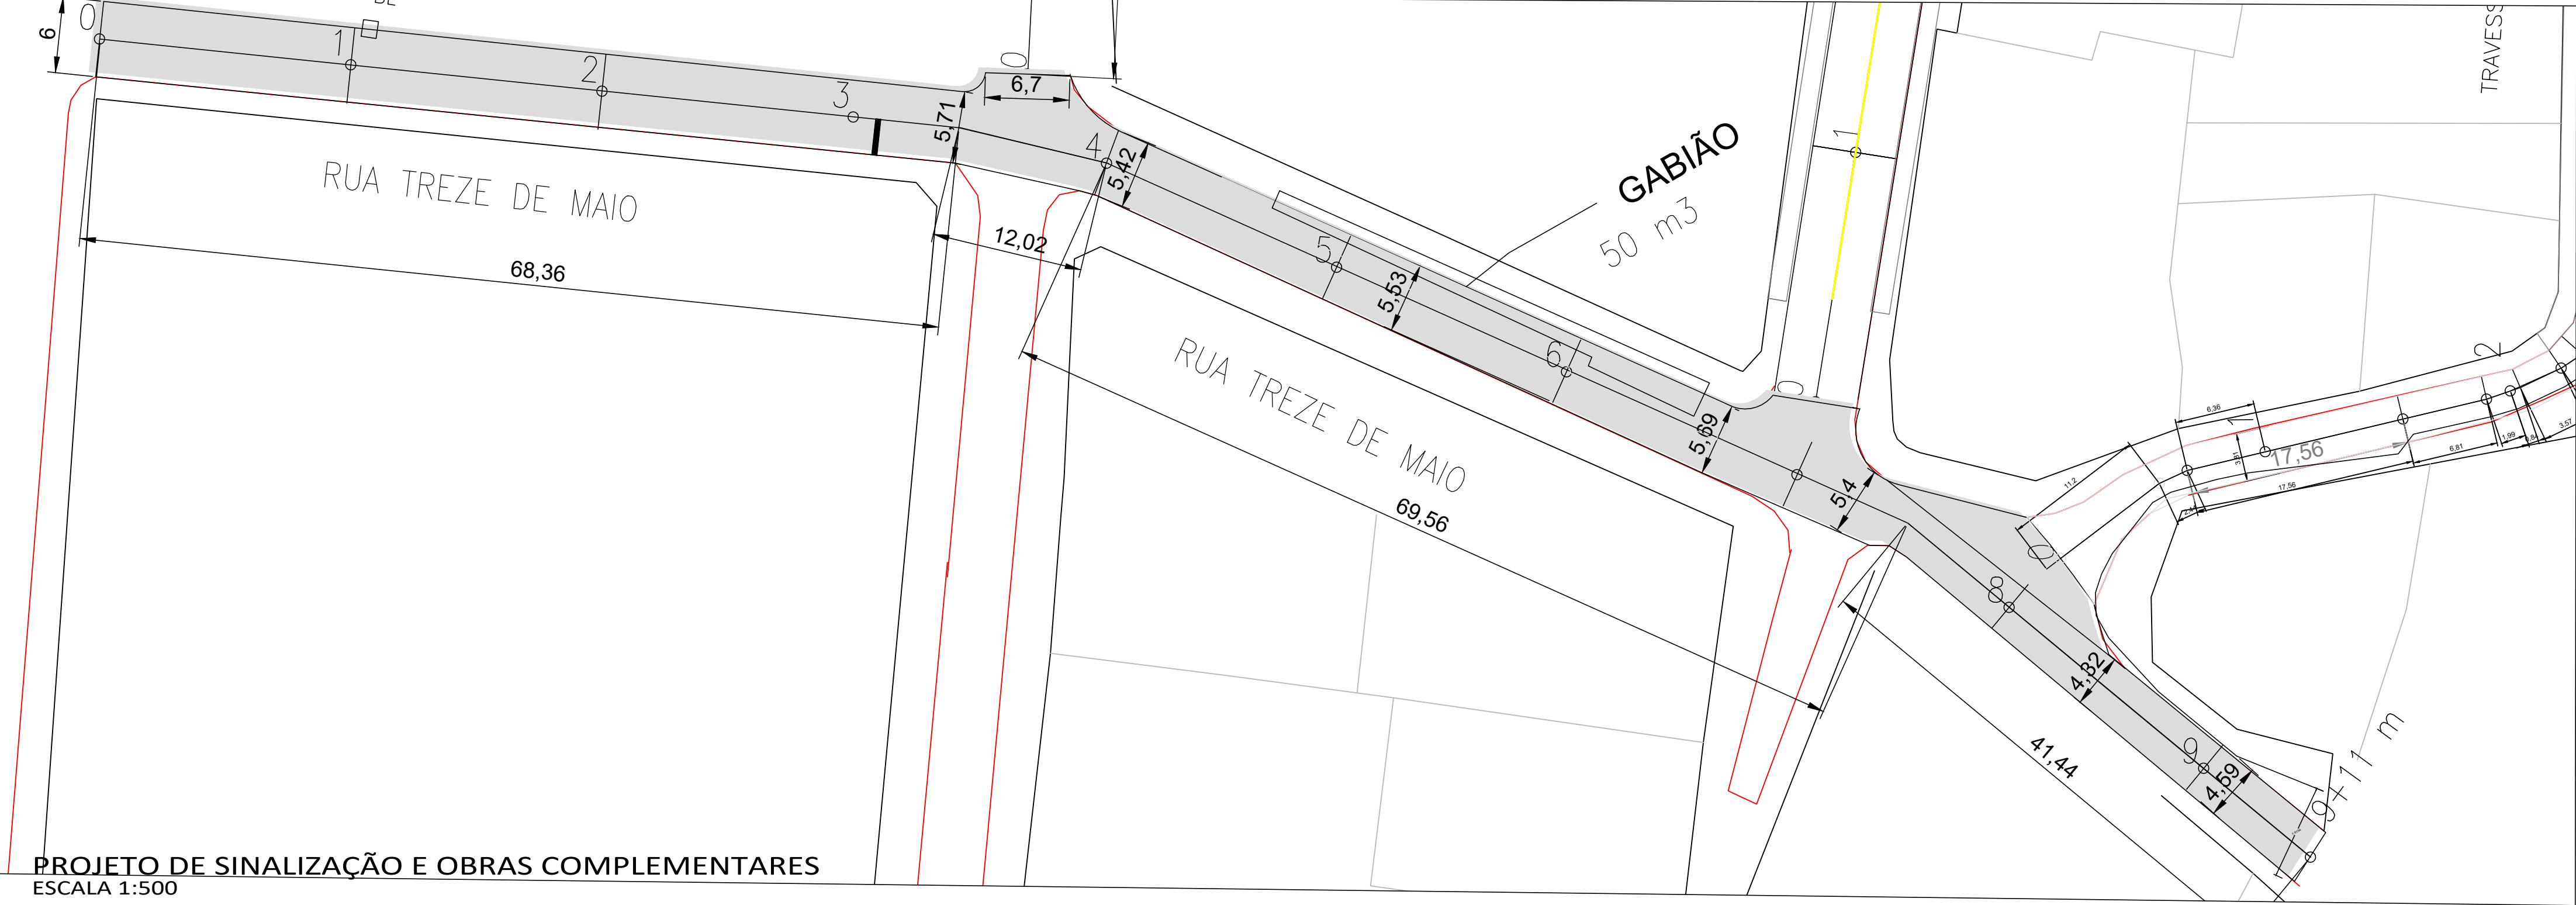

PROJETO DE SINALIZAÇÃO E OBRAS COMPLEMENTARES

ESCALA 1:500

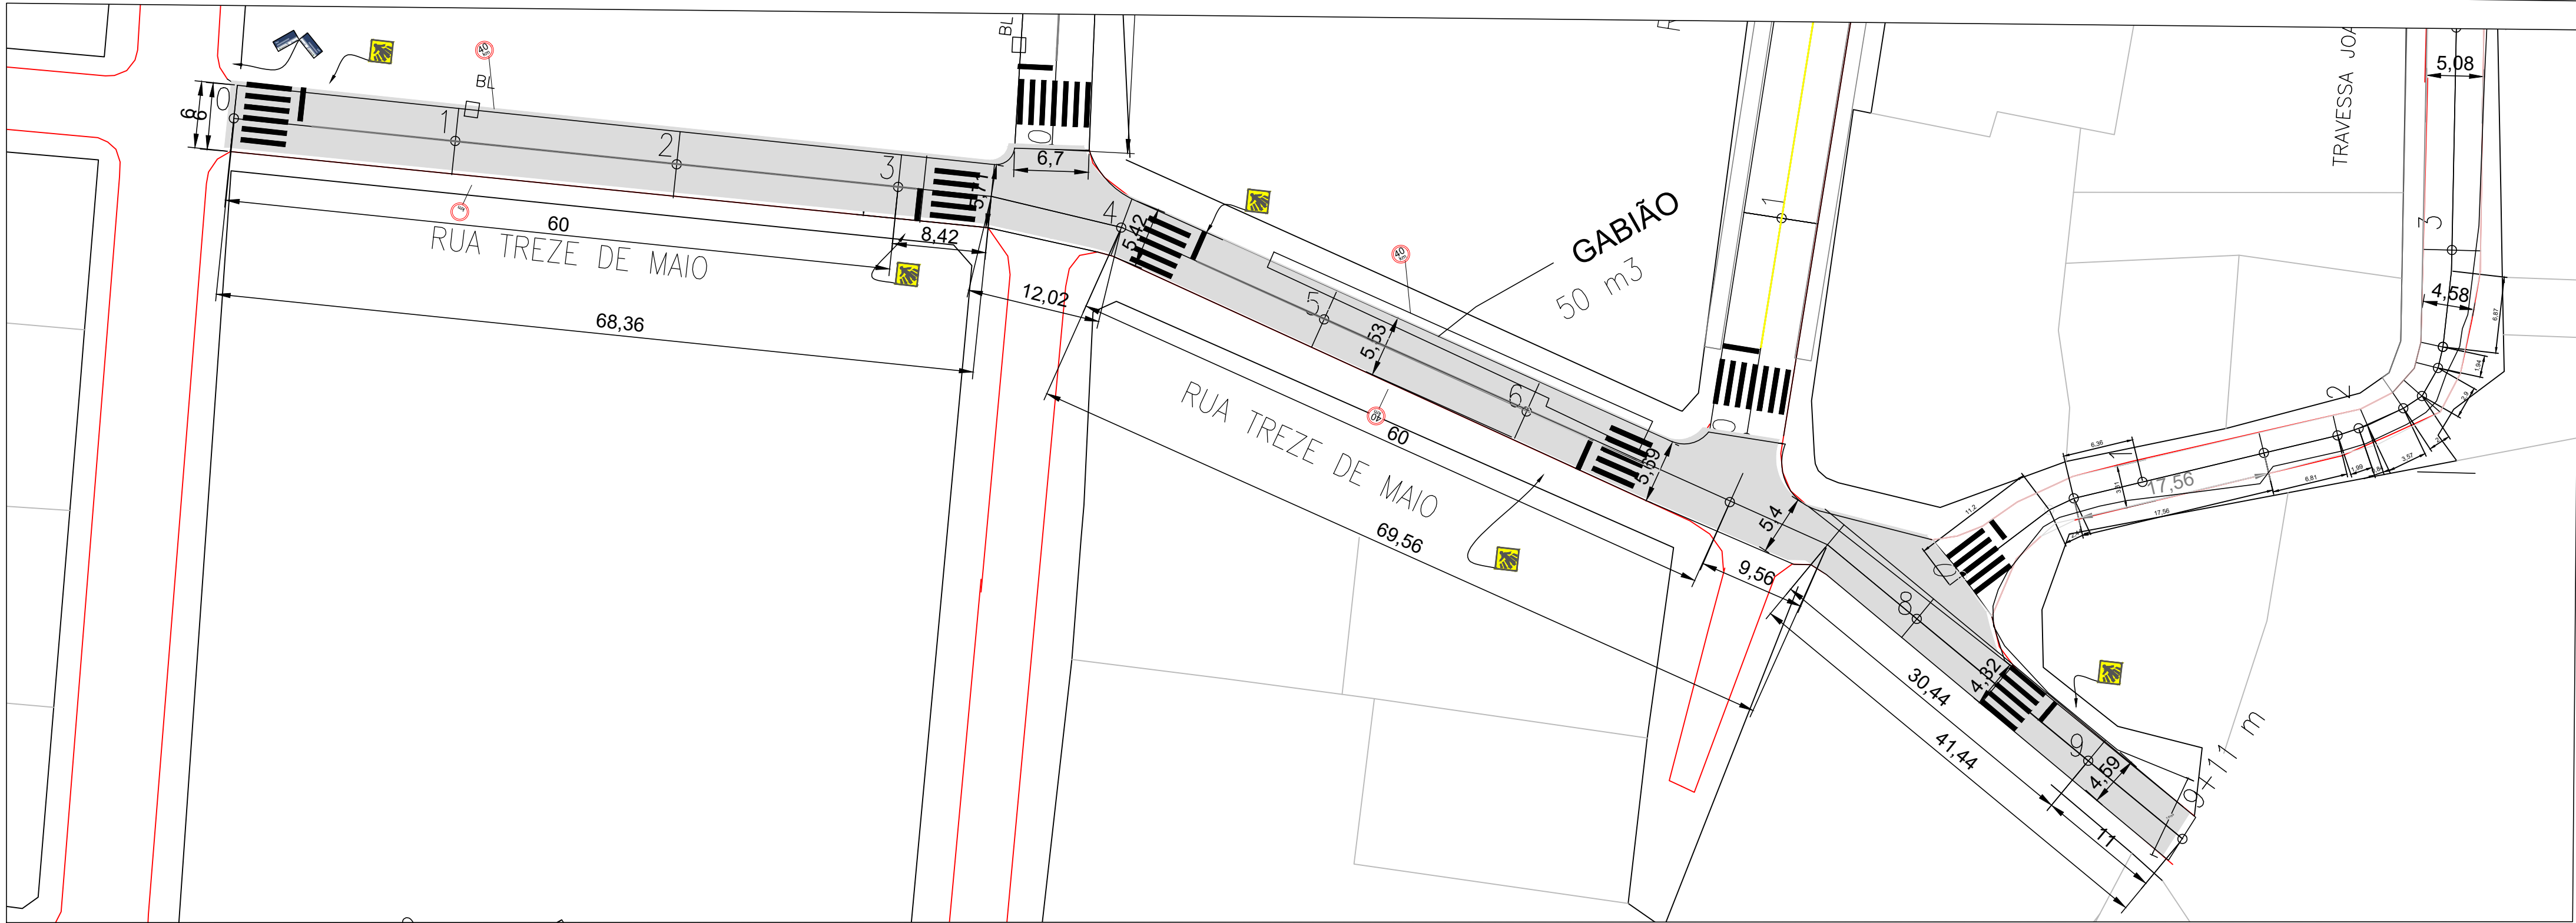

PERFIL LONGITUDINAL


ESCALA H 1:500 - V 1:100



Alterações/observações:	Data:	Responsável
As placas existentes serão relocadas pela prefeitura. As rampas para PNE podem ser relocadas devido a interferência de postes, árvores e entradas de veículos. Havendo divergência entre as quantidades das plantas e do orçamento prevalecem as do orçamento. A posição dos meio-fios rebaixados deve ser verificada na execução dos serviços. Sistema de coordenadas Sirgas 2000. Para melhor entendimento imprimir este desenho colorido.		

RUA 13 DE MAIO

ÁREA DE PAVIMENTAÇÃO:	1134,55 m²
ÁREA DE PINT.FX DE PEDESTRES:	48,00 m²
ÁREA DE PINT.FX CENTRAL:	14,5 m²
PLACA DE TRANSITO :	09 UNID
PLACA DE RUA :	01 UNID
BOCA DE LOBO :	01 UNID

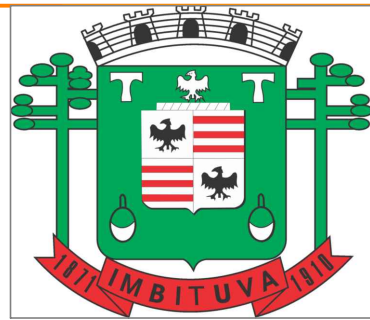

PAVIMENTAÇÃO SOBRE PEDRAS

local	RUA 13 DE MAIO	área terreno	-
proprietário	Imbituva - PR	data	02/06/2021
		VERSÃO R1	
		matrícula	-
			-

conteúdo
*PROJETO GEOMÉTRICO E DE PAVIMENTAÇÃO

PROJETO DE SINALIZAÇÃO
PERFIL LONGITUDINAL

prancha
05

EDENILSON JOSE MOLETA
engenheiro civil - CREA/PR 25648